



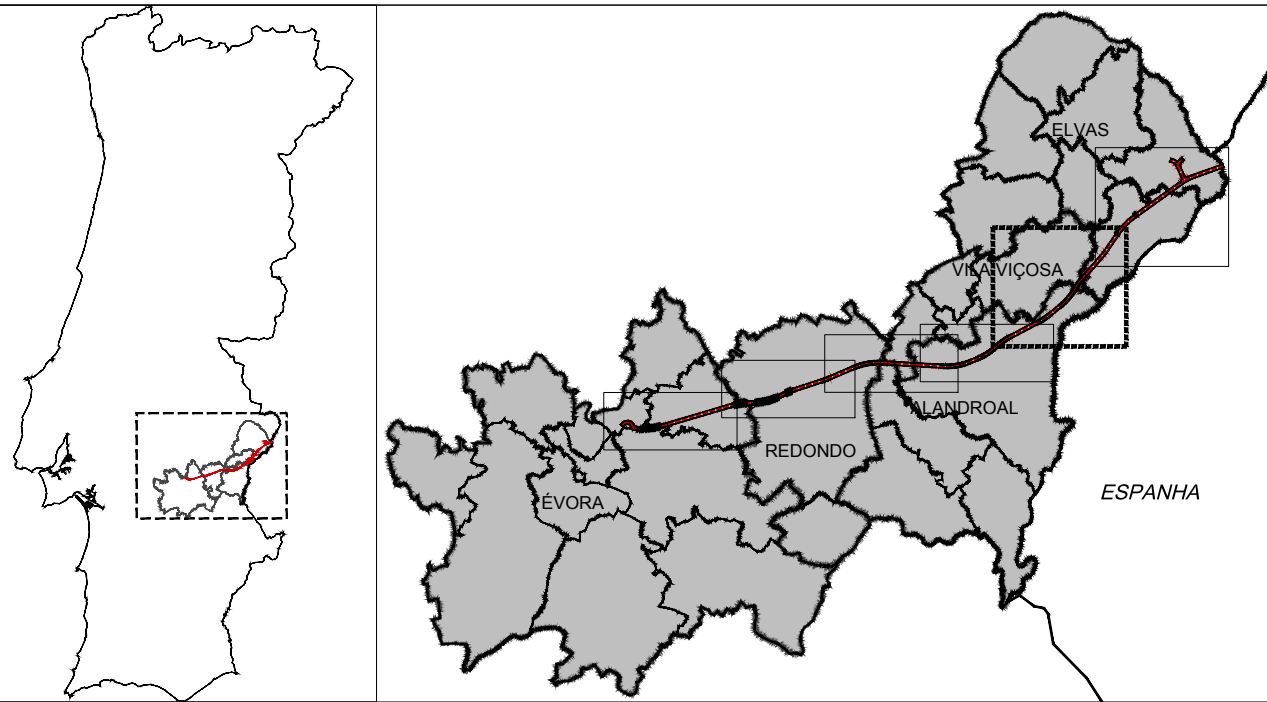

LEGENDA:

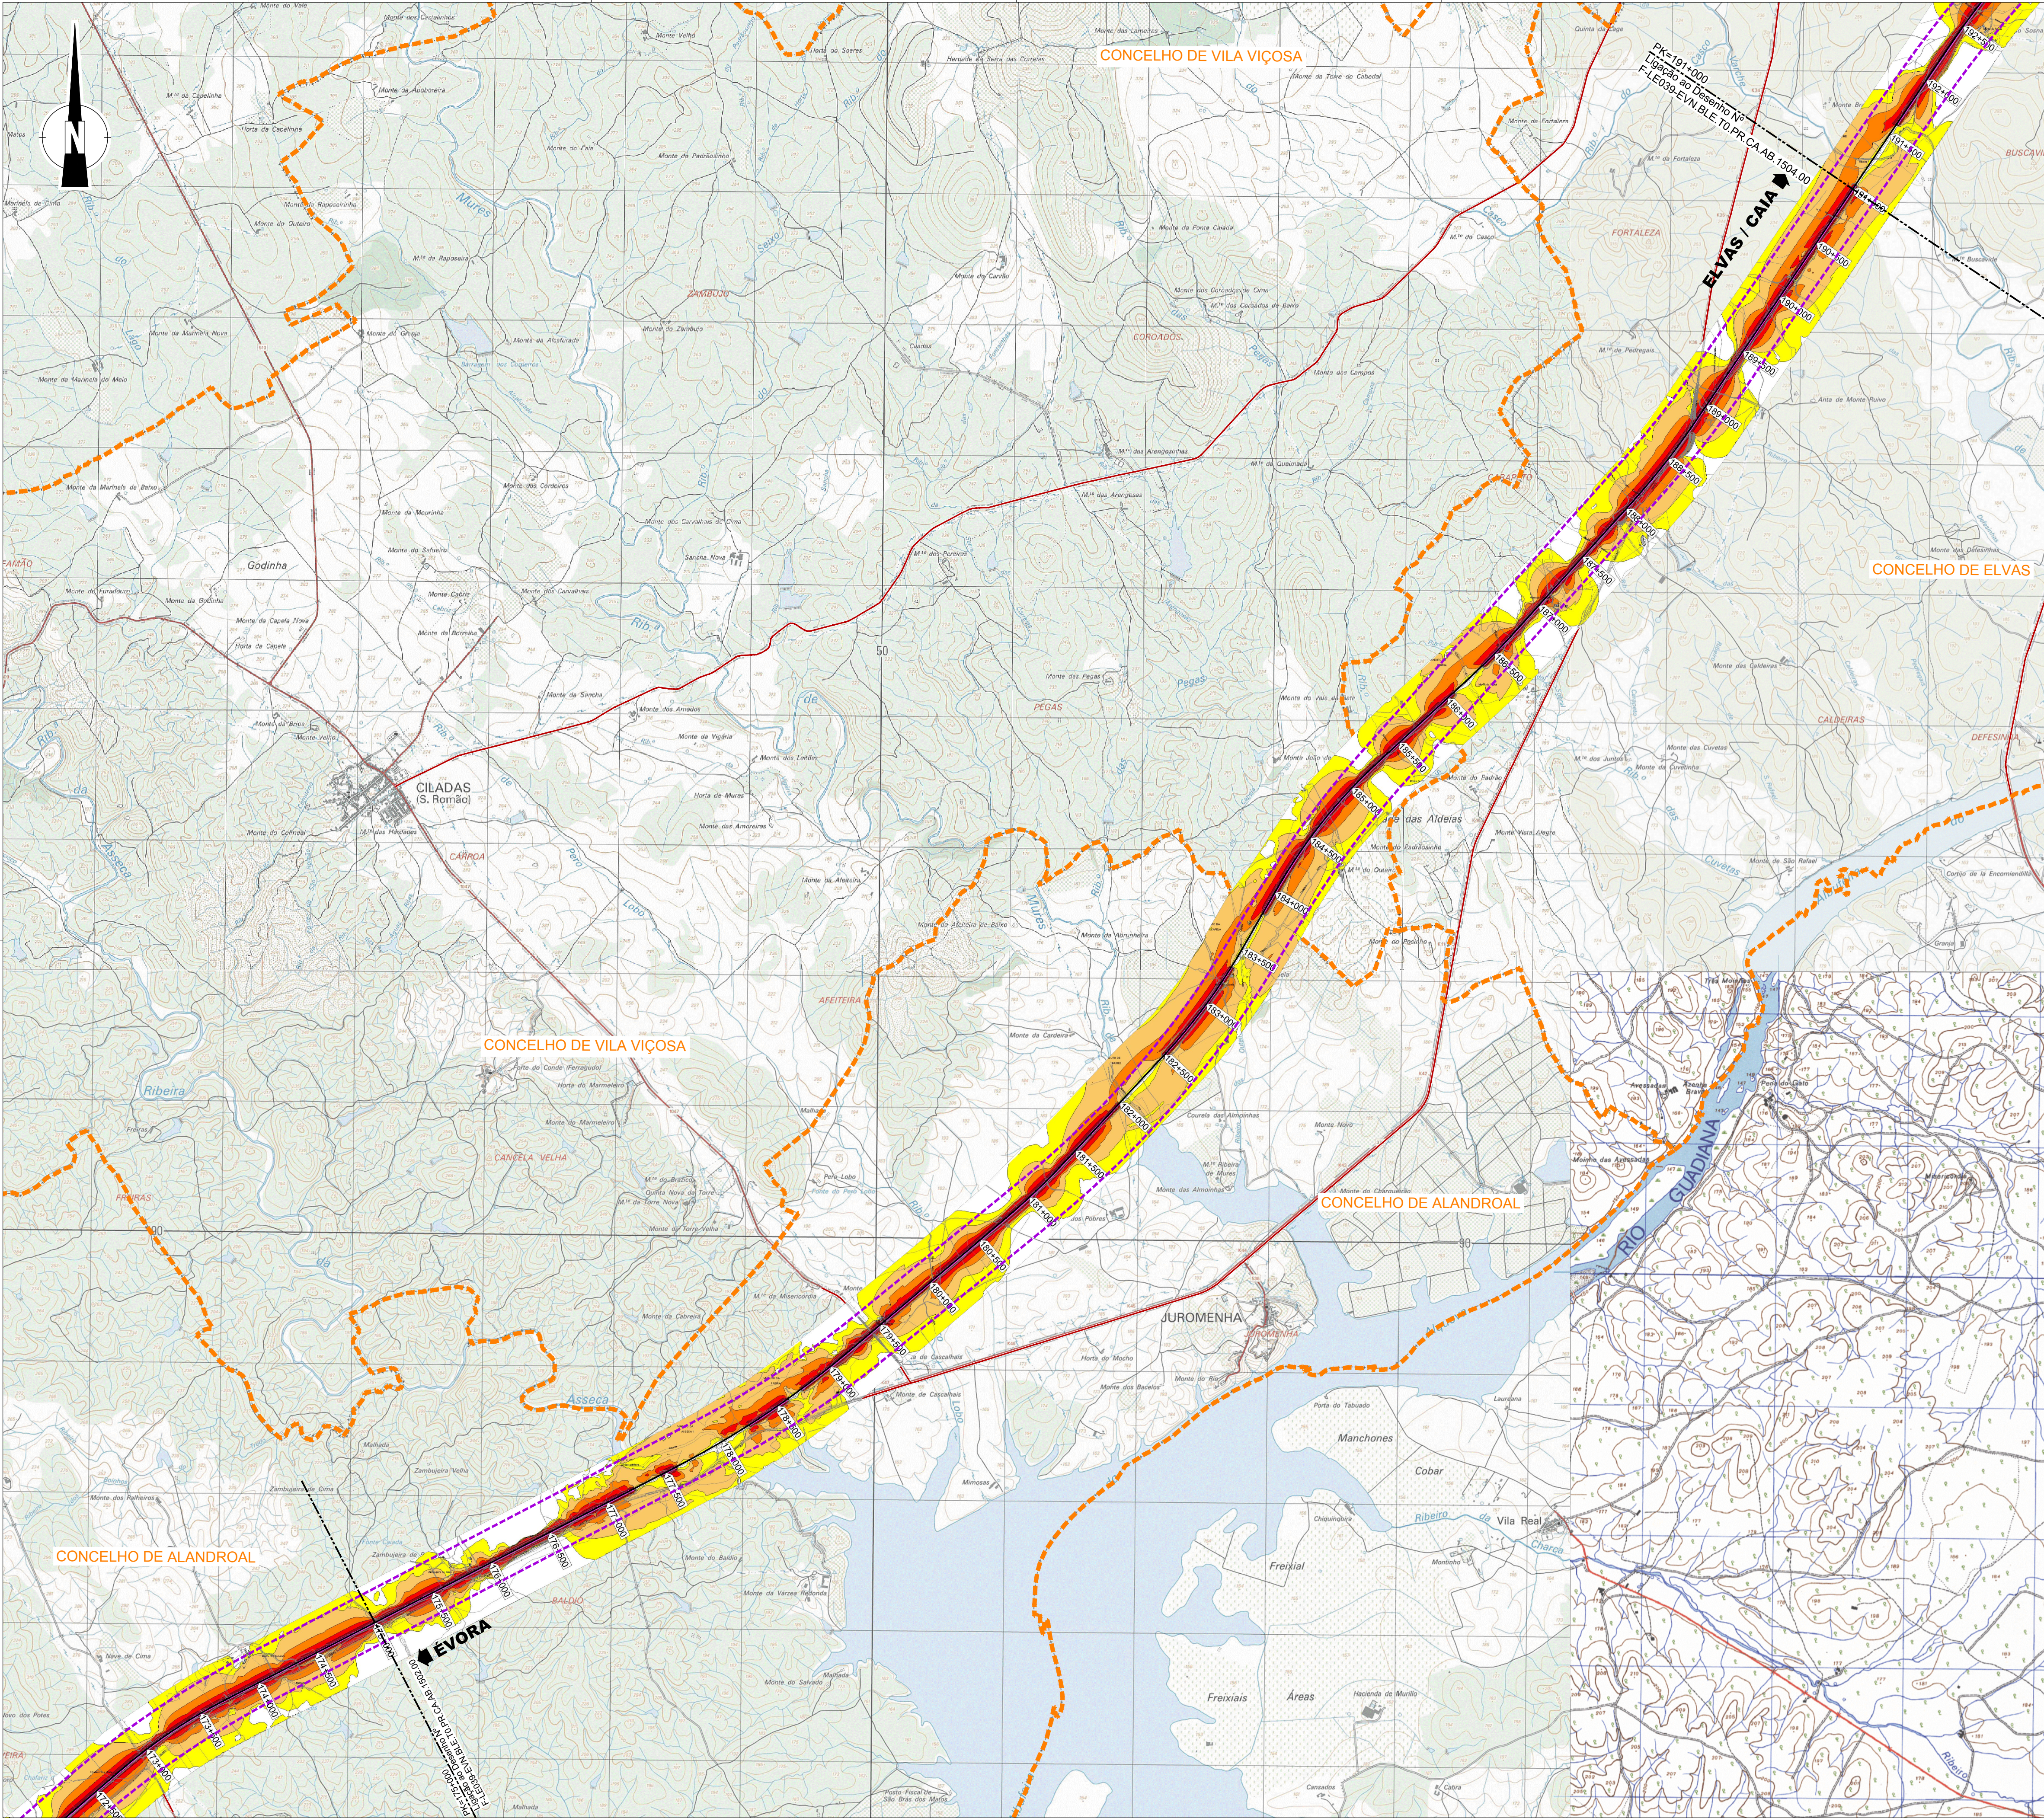

Legenda do Projeto:



Co-financiado pela União Europeia
O Mecanismo Interligar a Europa

Notas e histórico de Alterações

Logótipos e informação complementar



Infraestruturas de Portugal
Direção de Gestão de Empreendimentos
Direção de Engenharia e Ambiente
Unidade Orgânica

Linha: LINHA DE ÉVORA
Local: ÉVORA NORTE / CAIA / LINHA DO LESTE
Fase do Projeto: PROJETO DE EXECUÇÃO
Especialidade Técnica: AMBIENTE
Nome do Empreendimento: NOVA LIGAÇÃO FERROVIÁRIA ENTRE ÉVORA NORTE E ELVAS / CAIA
Título do Desenho: MAPAS DE RUÍDO 2020 (Início da Exploração) - Lden
FOLHA 3/4

Escala:

1/25 000

Tipo:

316

N.º de Ordem no Projeto:

10003241228

Versão:

075

0

O Diretor da Direção de Engenharia e Ambiente
José Sisenho Falcão
Data