

M = -58 400

M = -58 350

M = -58 300

M = -58 250

M = -58 200

M = -58 150

M = -58 100

P = 21 400

P = 21 350



P = 21 300

P = 21 250

P = 21 200

P = 21 150

P = 21 100

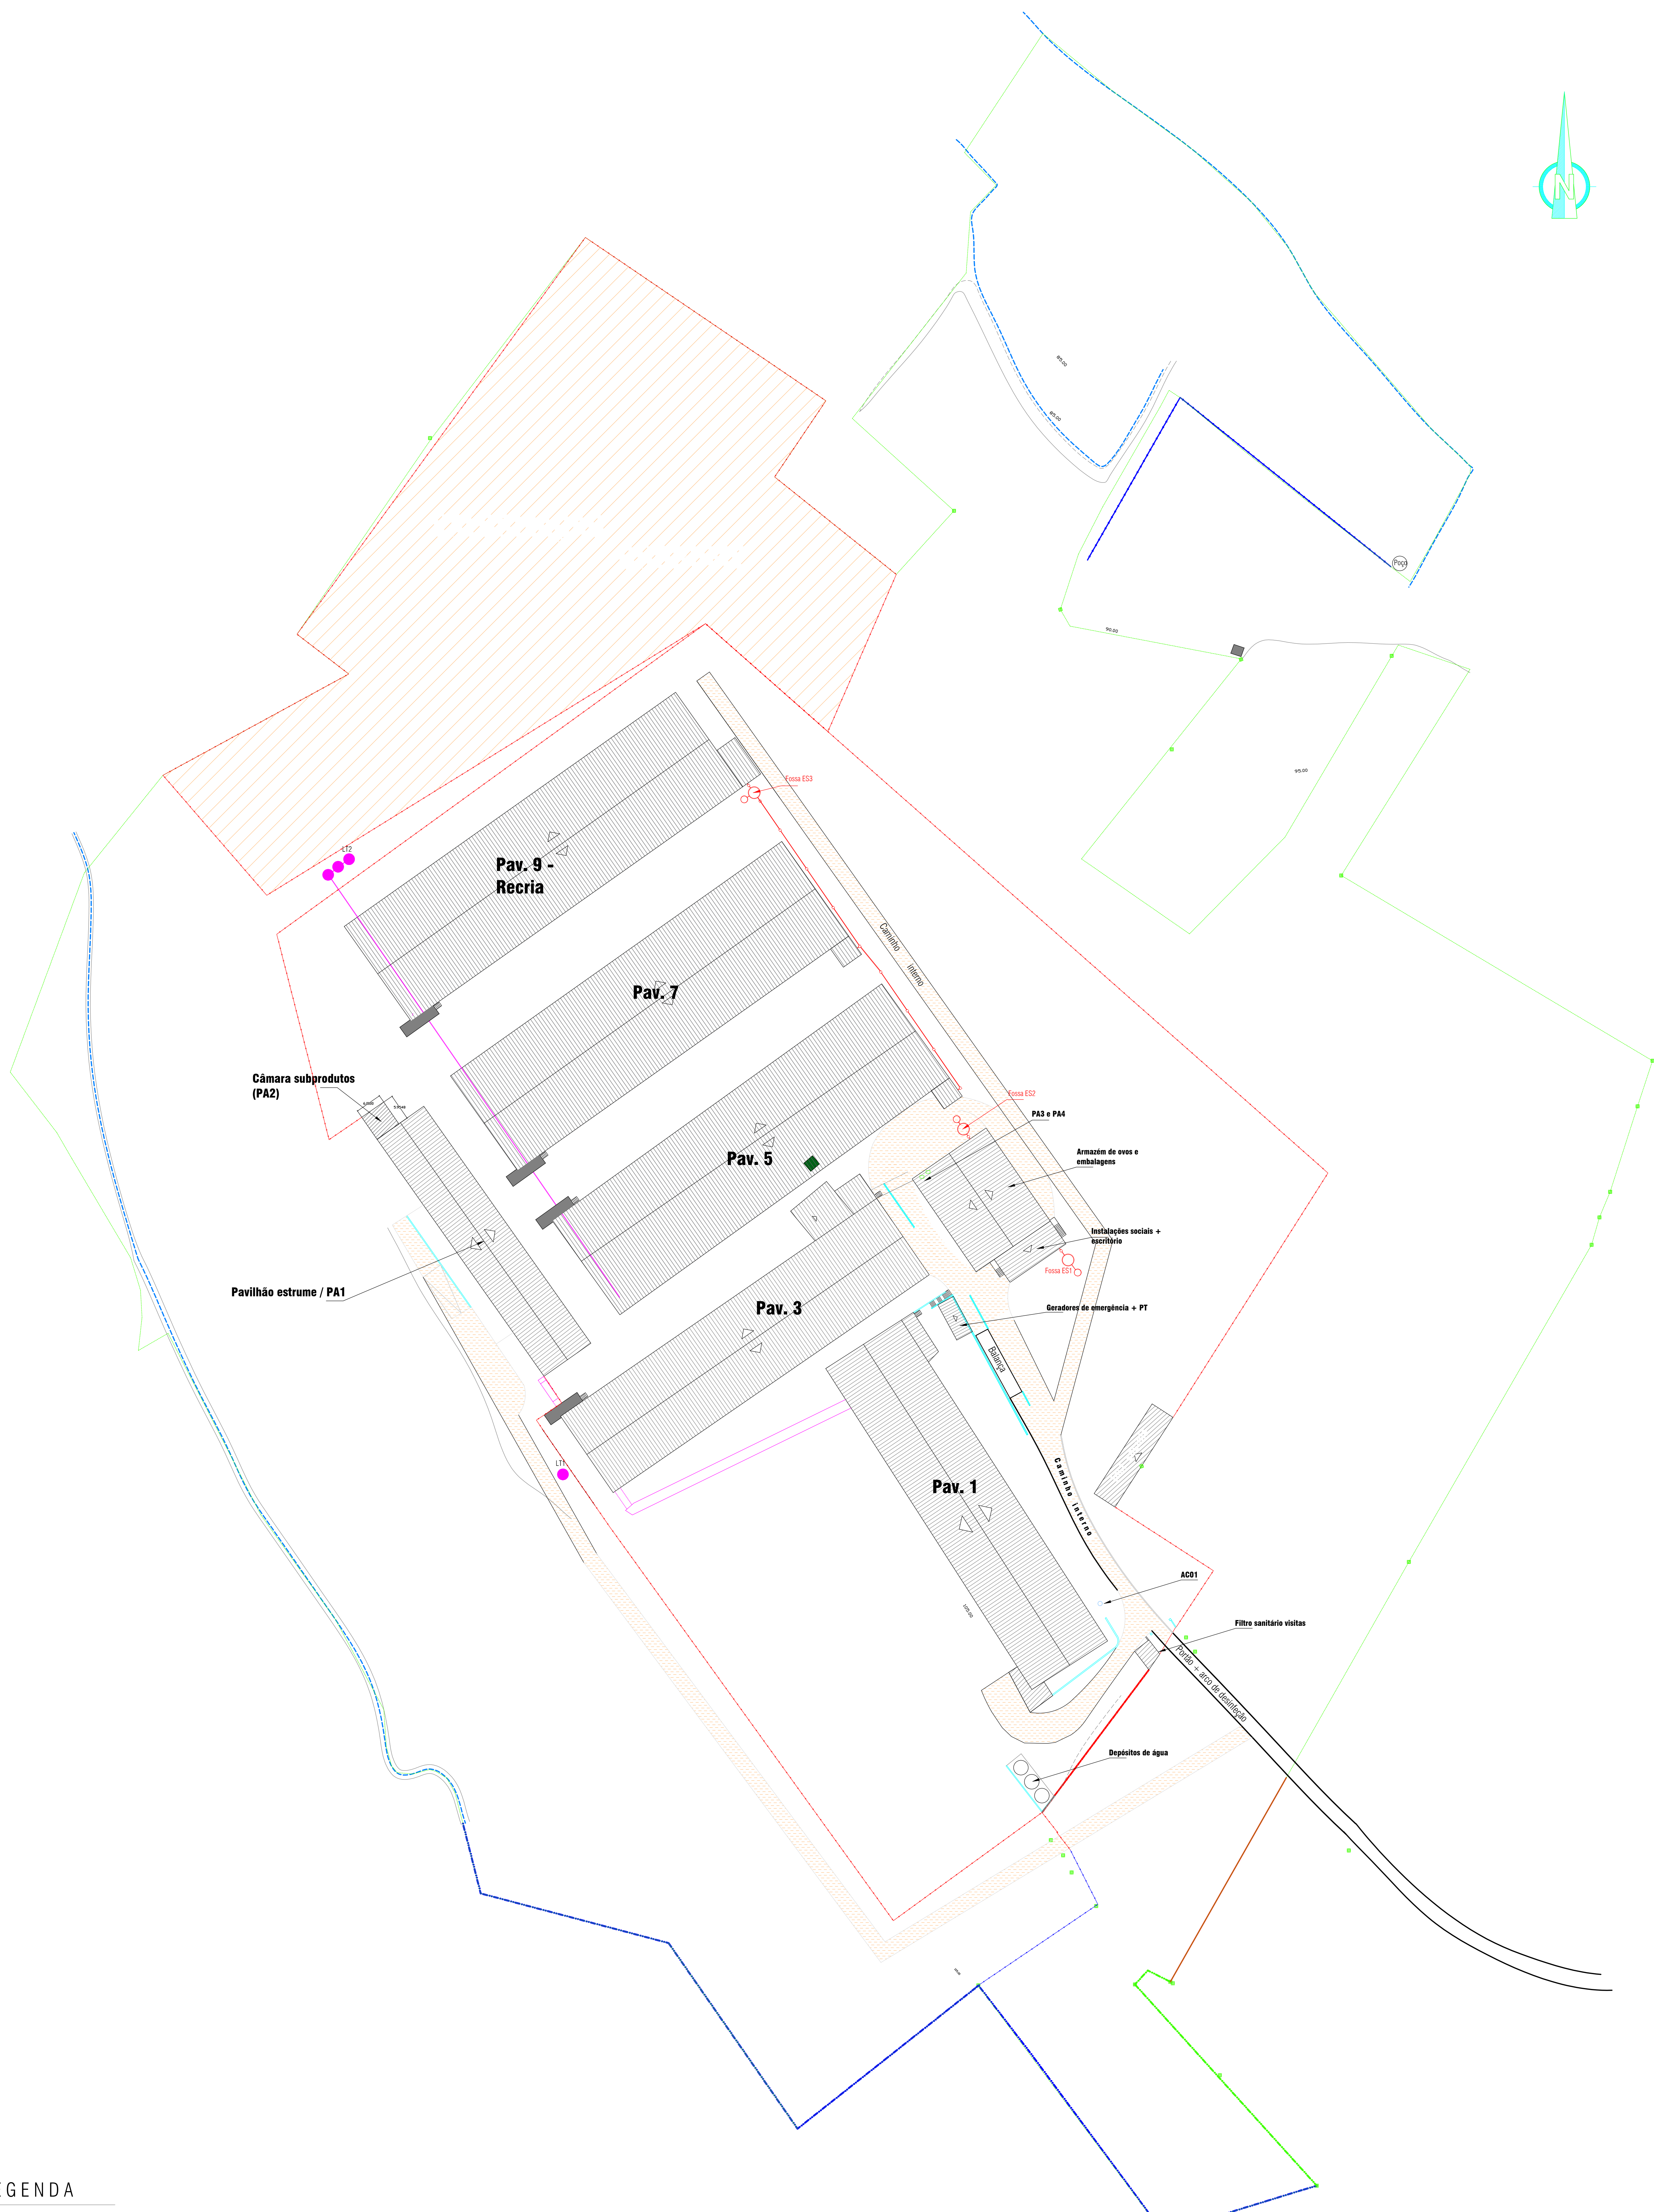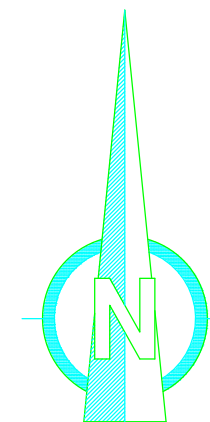

LEGENDA

- Marco
- Poste EDP, TLC
- Poste MT
- Muros
- Limite de parcelas
- Vedação
- Cx - San
- Cx - Pluv
- Cx
- Cx - Electricidade
- Sargeta
- Boca de incêndio

Legenda:

- 100.00 Cota altimétrica
- Limite de propriedade **Área = 97 500.00 m²**
- Barragem sanitária / Vedação em rede metálica
- Edificações

UNIDADE AVÍCOLA
Alterações pretendidas

Obra: **CC** **AV**
Data: 2023/07/05
Proj. Arq.: Suzi Pereira

Requerente: **AVFERREIRA - AVICULTURA L^{da}**

Local: Casal Meirinho, Penedo Souto da Carpalhosa - LEIRIA

Peças: Planta síntese da exploração (obra e licenciamento Topográfico) **CC** **AV** **CC** **AV**

Dis. nº: **2**