
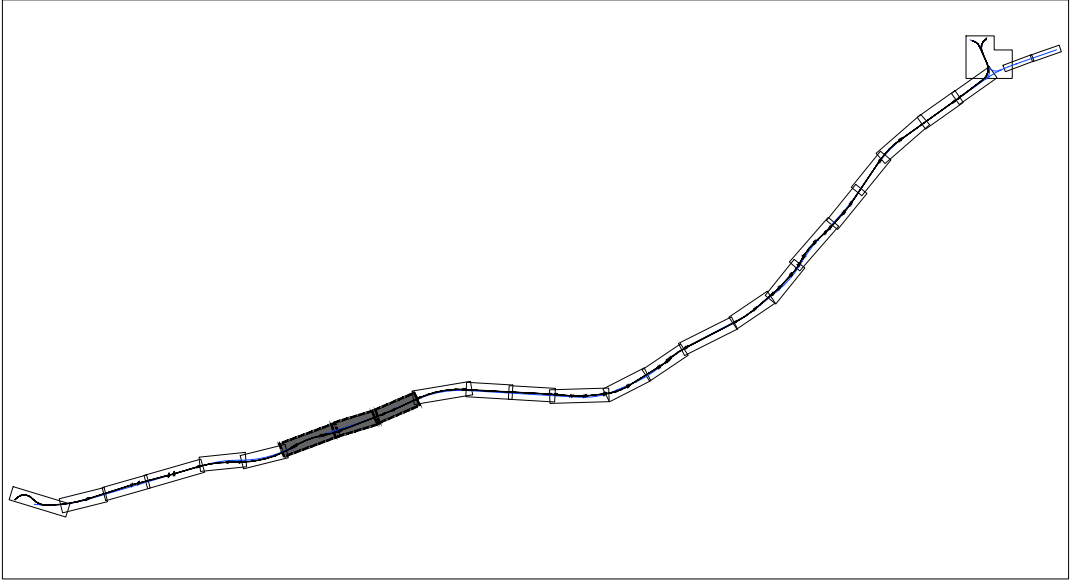
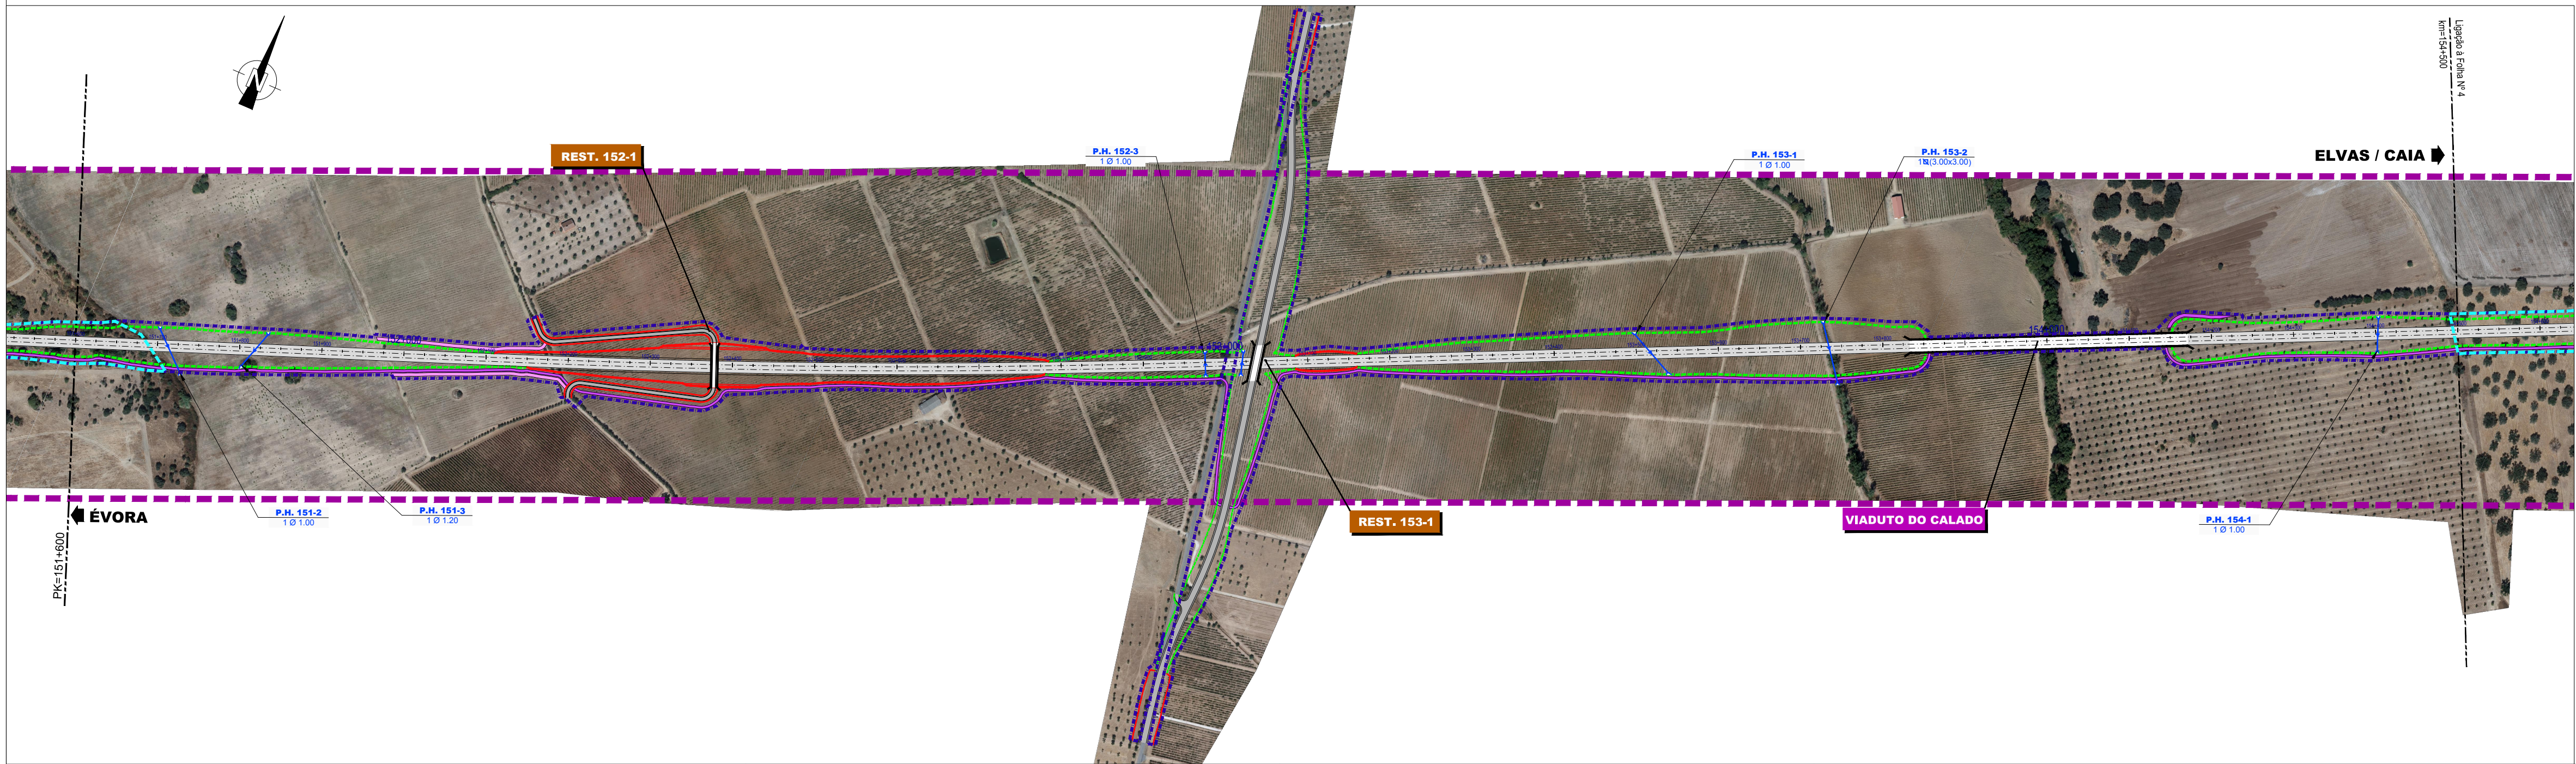


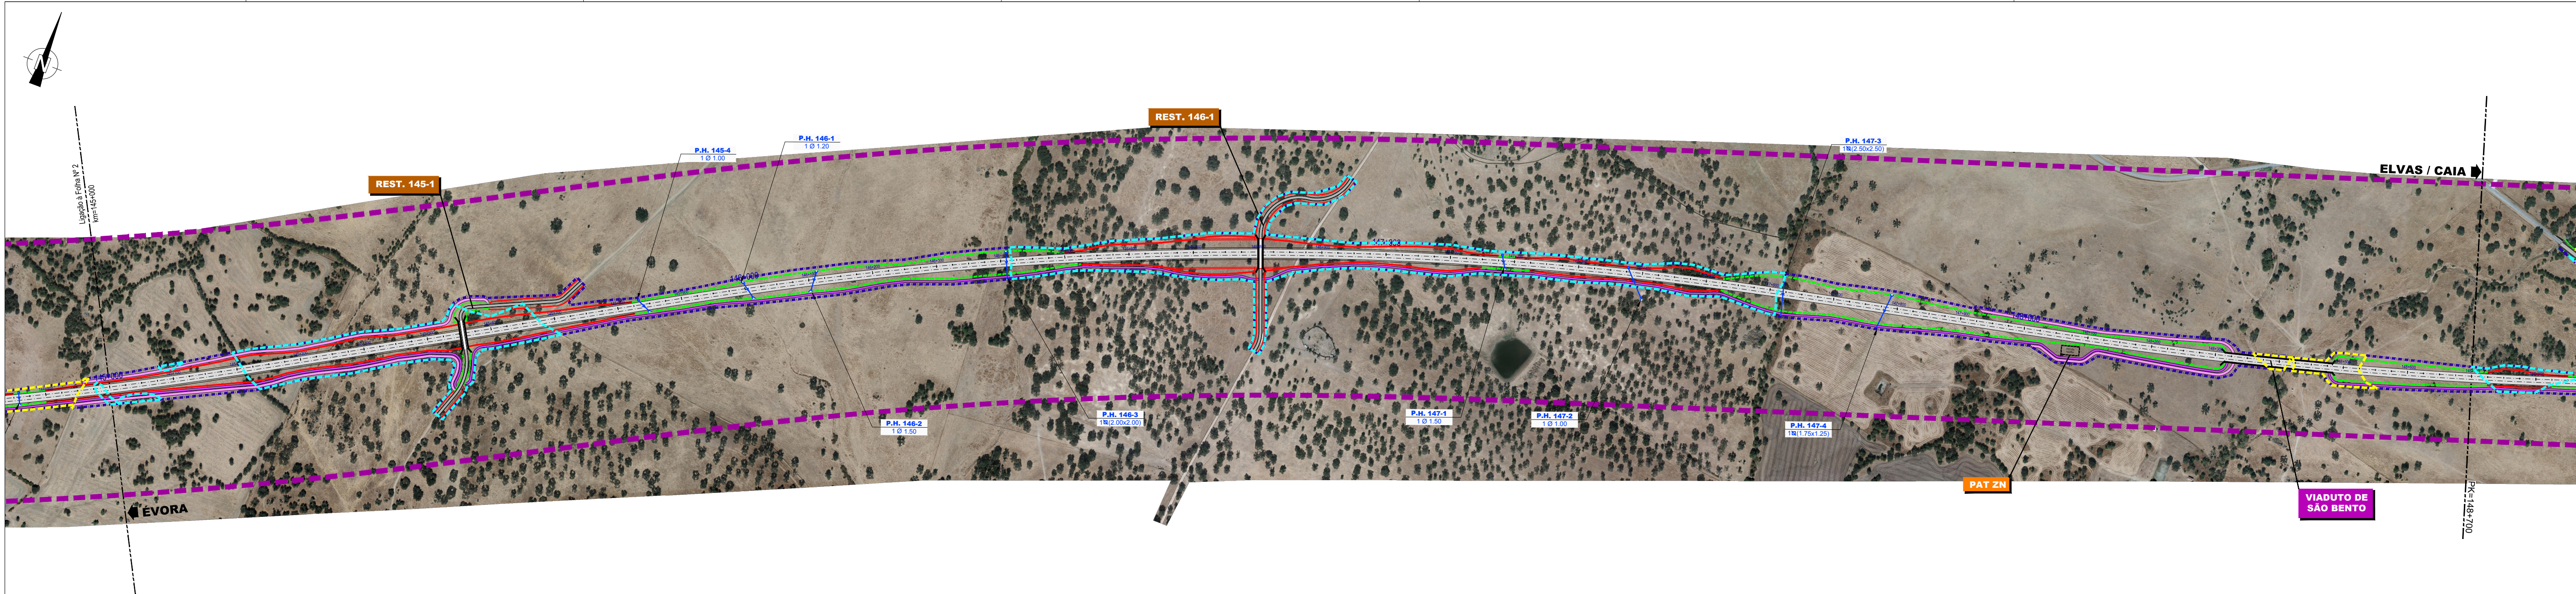

LEGENDA:

	Povoamentos de Sobre e/ou Azinho		Poligonal de Expropriação
	Manchas de Quercíneas que não constituem povoamentos		Corredor em Estudo
	Traçado em Estudo		Limite de Concelho
	Caminho de Serviço		
	Caminhos Paralelos		

Co-financiado pela União Europeia
O Mecanismo Interligar a Europa

**NOVA LIGAÇÃO FERROVIÁRIA ENTRE
ÉVORA NORTE e ELVAS / CAIA**

OCUPAÇÃO DO SOLO

Povoamentos de sobre e/ou azinho e zonas que não constituem povoamentos

FIGURA 2 - Folha 3/9

ESC: 1/5000
Setembro 2017