


LEGENDA	
	- ATERRO
	- ESCAVAÇÃO

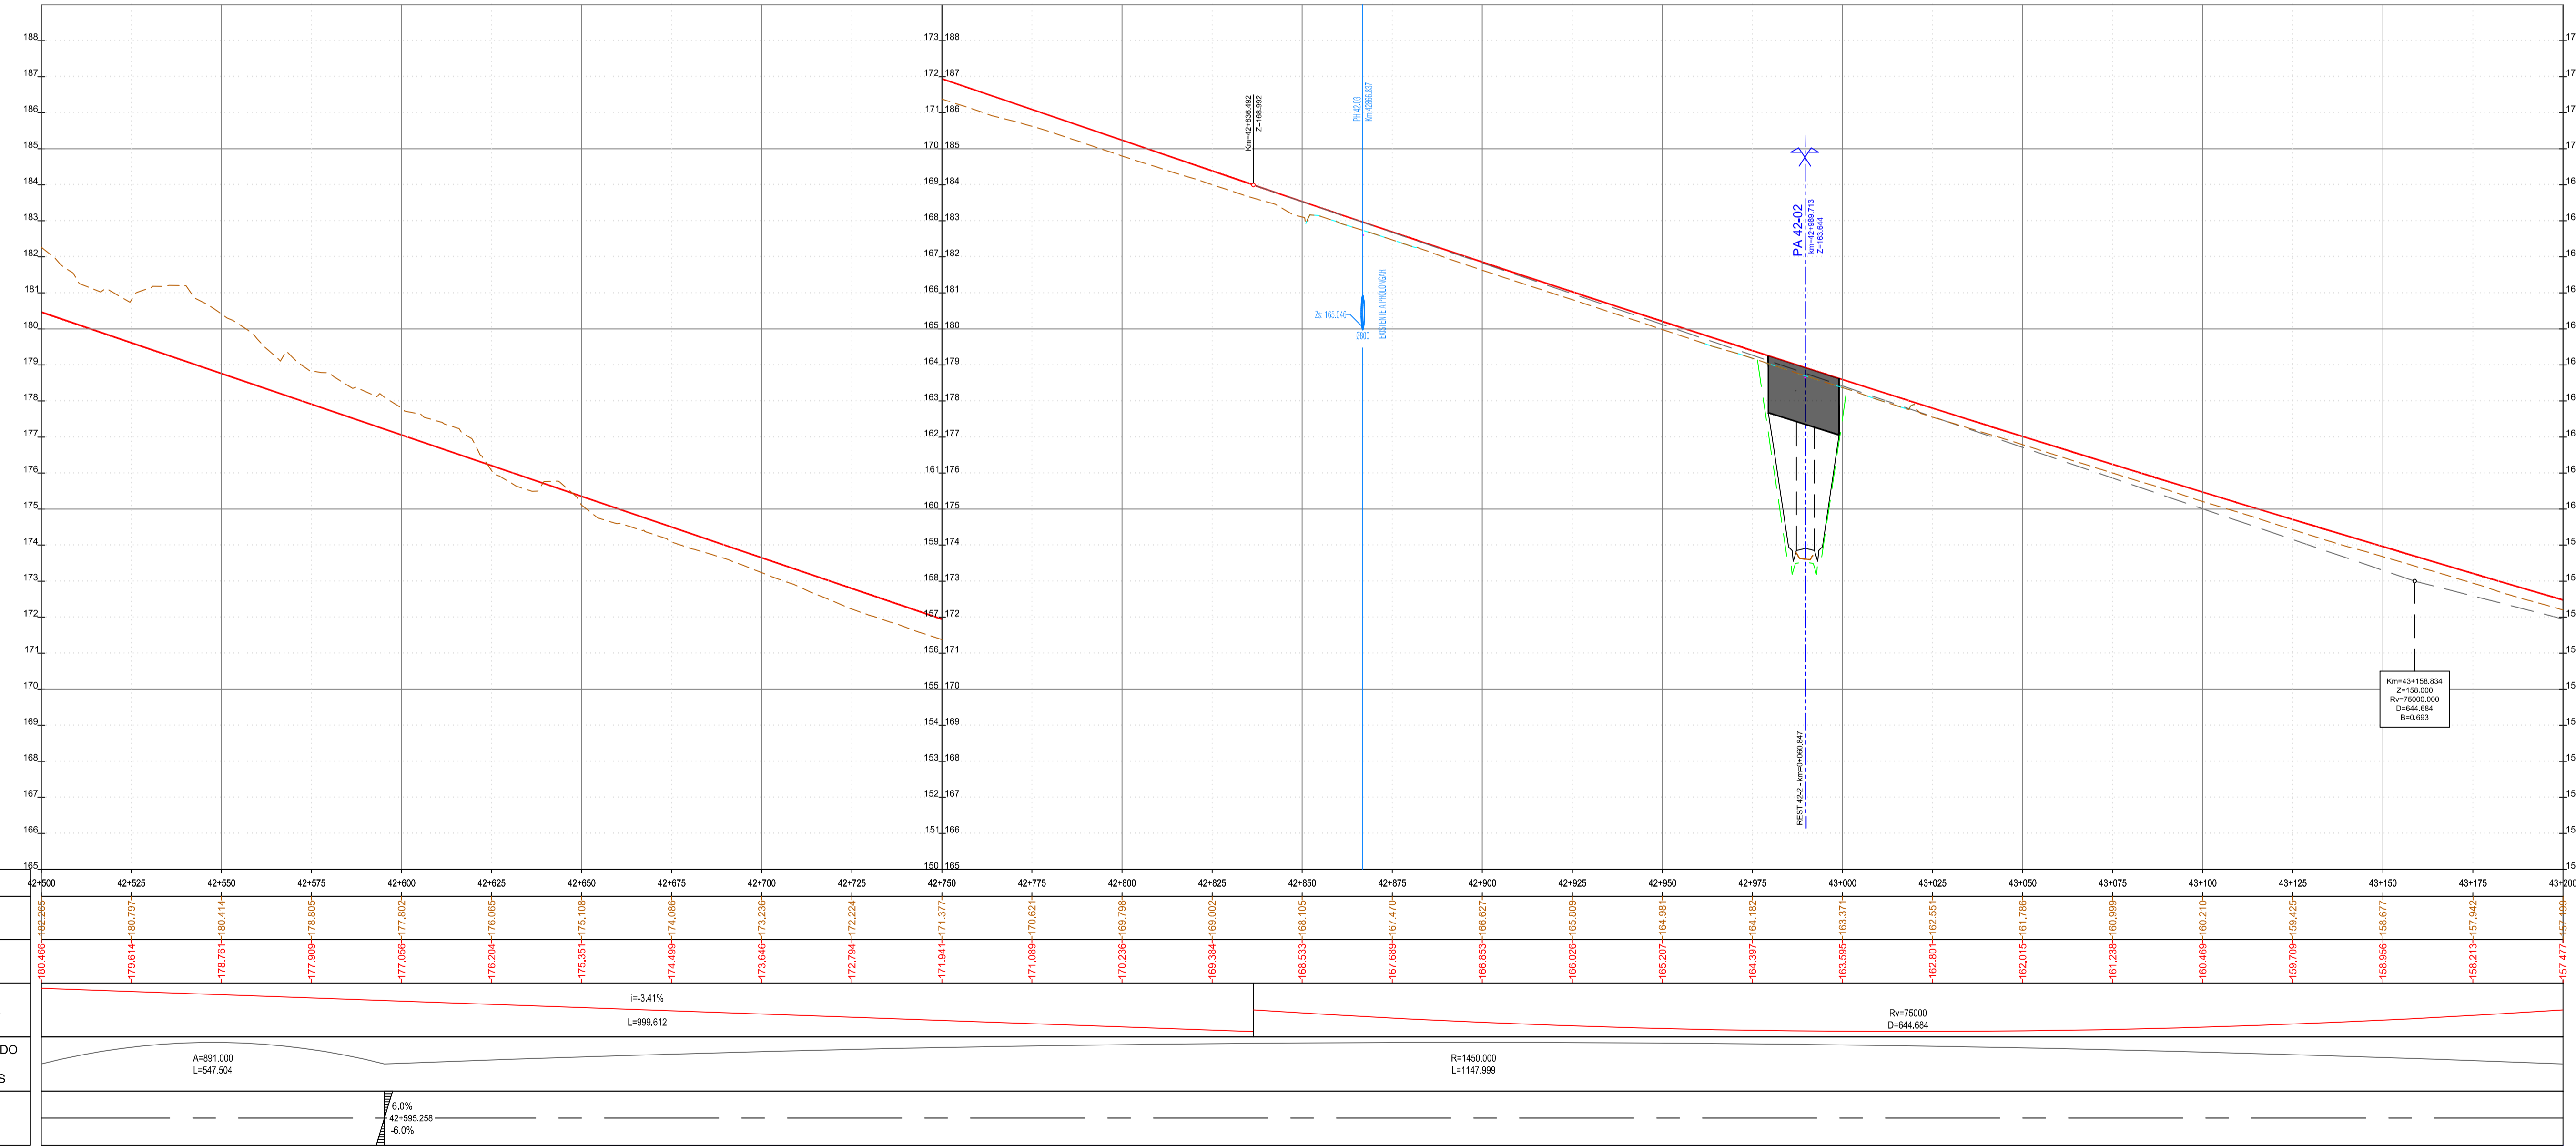

QUILOMETRAGEM	42+500	42+525	42+550	42+575	42+600	42+625	42+650	42+675	42+700	42+725	42+750	42+775	42+800	42+825	42+850	42+875	42+900	42+925	42+950	42+975	43+000	43+025	43+050	43+075	43+100	43+125	43+150	43+175	43+200
ELEMENTOS DO PERFIL	i=-3.41% L=999.612															R=75000 D=644.884													
ELEMENTOS DO TRAÇADO	A=891.000 L=547.504															R=1450.000 L=1147.999													
DIAGRAMAS DE CURVAS																													
SOBREELEVAÇÃO																													



PROJETO Nº	PROJETO	COORDENAÇÃO	ESCALA	PROJETO	DESIGNAÇÃO
RVGR	CARLA CORREIA	PEDRO REIS	1:1000	IP8 (A26) - LIGAÇÃO ENTRE SINES E A A2	INFRAESTRUTURAS VIÁRIAS
DATA	DESENHO	VISTO	ESCALA GRÁFICA	LANÇO IP8 ENTRE RONÇÃO E GRÂNDOLA	PROJETO DE EXECUÇÃO
NOVEMBRO 2023	JOÃO SERRANO			AUMENTO DE CAPACIDADE	TRAÇADO
ALTERAÇÃO	DESCRIÇÃO DA ALTERAÇÃO	DATA	DESENHO	VERIFICADO	PLANTA E PERFIL LONGITUDINAL
R01	REFORMULAÇÃO DO M0 6	ABRIL 2024	JS	PR	SEÇÃO CORRENTE - Km 42+500 - Km 43+200

DESENHO Nº	FORMATO	REDUZIDO	A3
RVGR-PE-T2-P111-11-24-R01	A1	REDUZIDO	A3

ESTE DESENHO É PROPRIEDADE INTELECTUAL DA ENGINE. NÃO PODEMOS SER REPRODUZIDO OU USADO PARA QUALQUER PROPÓSITO, A NÃO SER O INDICADO, SEM PRÉVIA AUTORIZAÇÃO POR ESCRITO.