
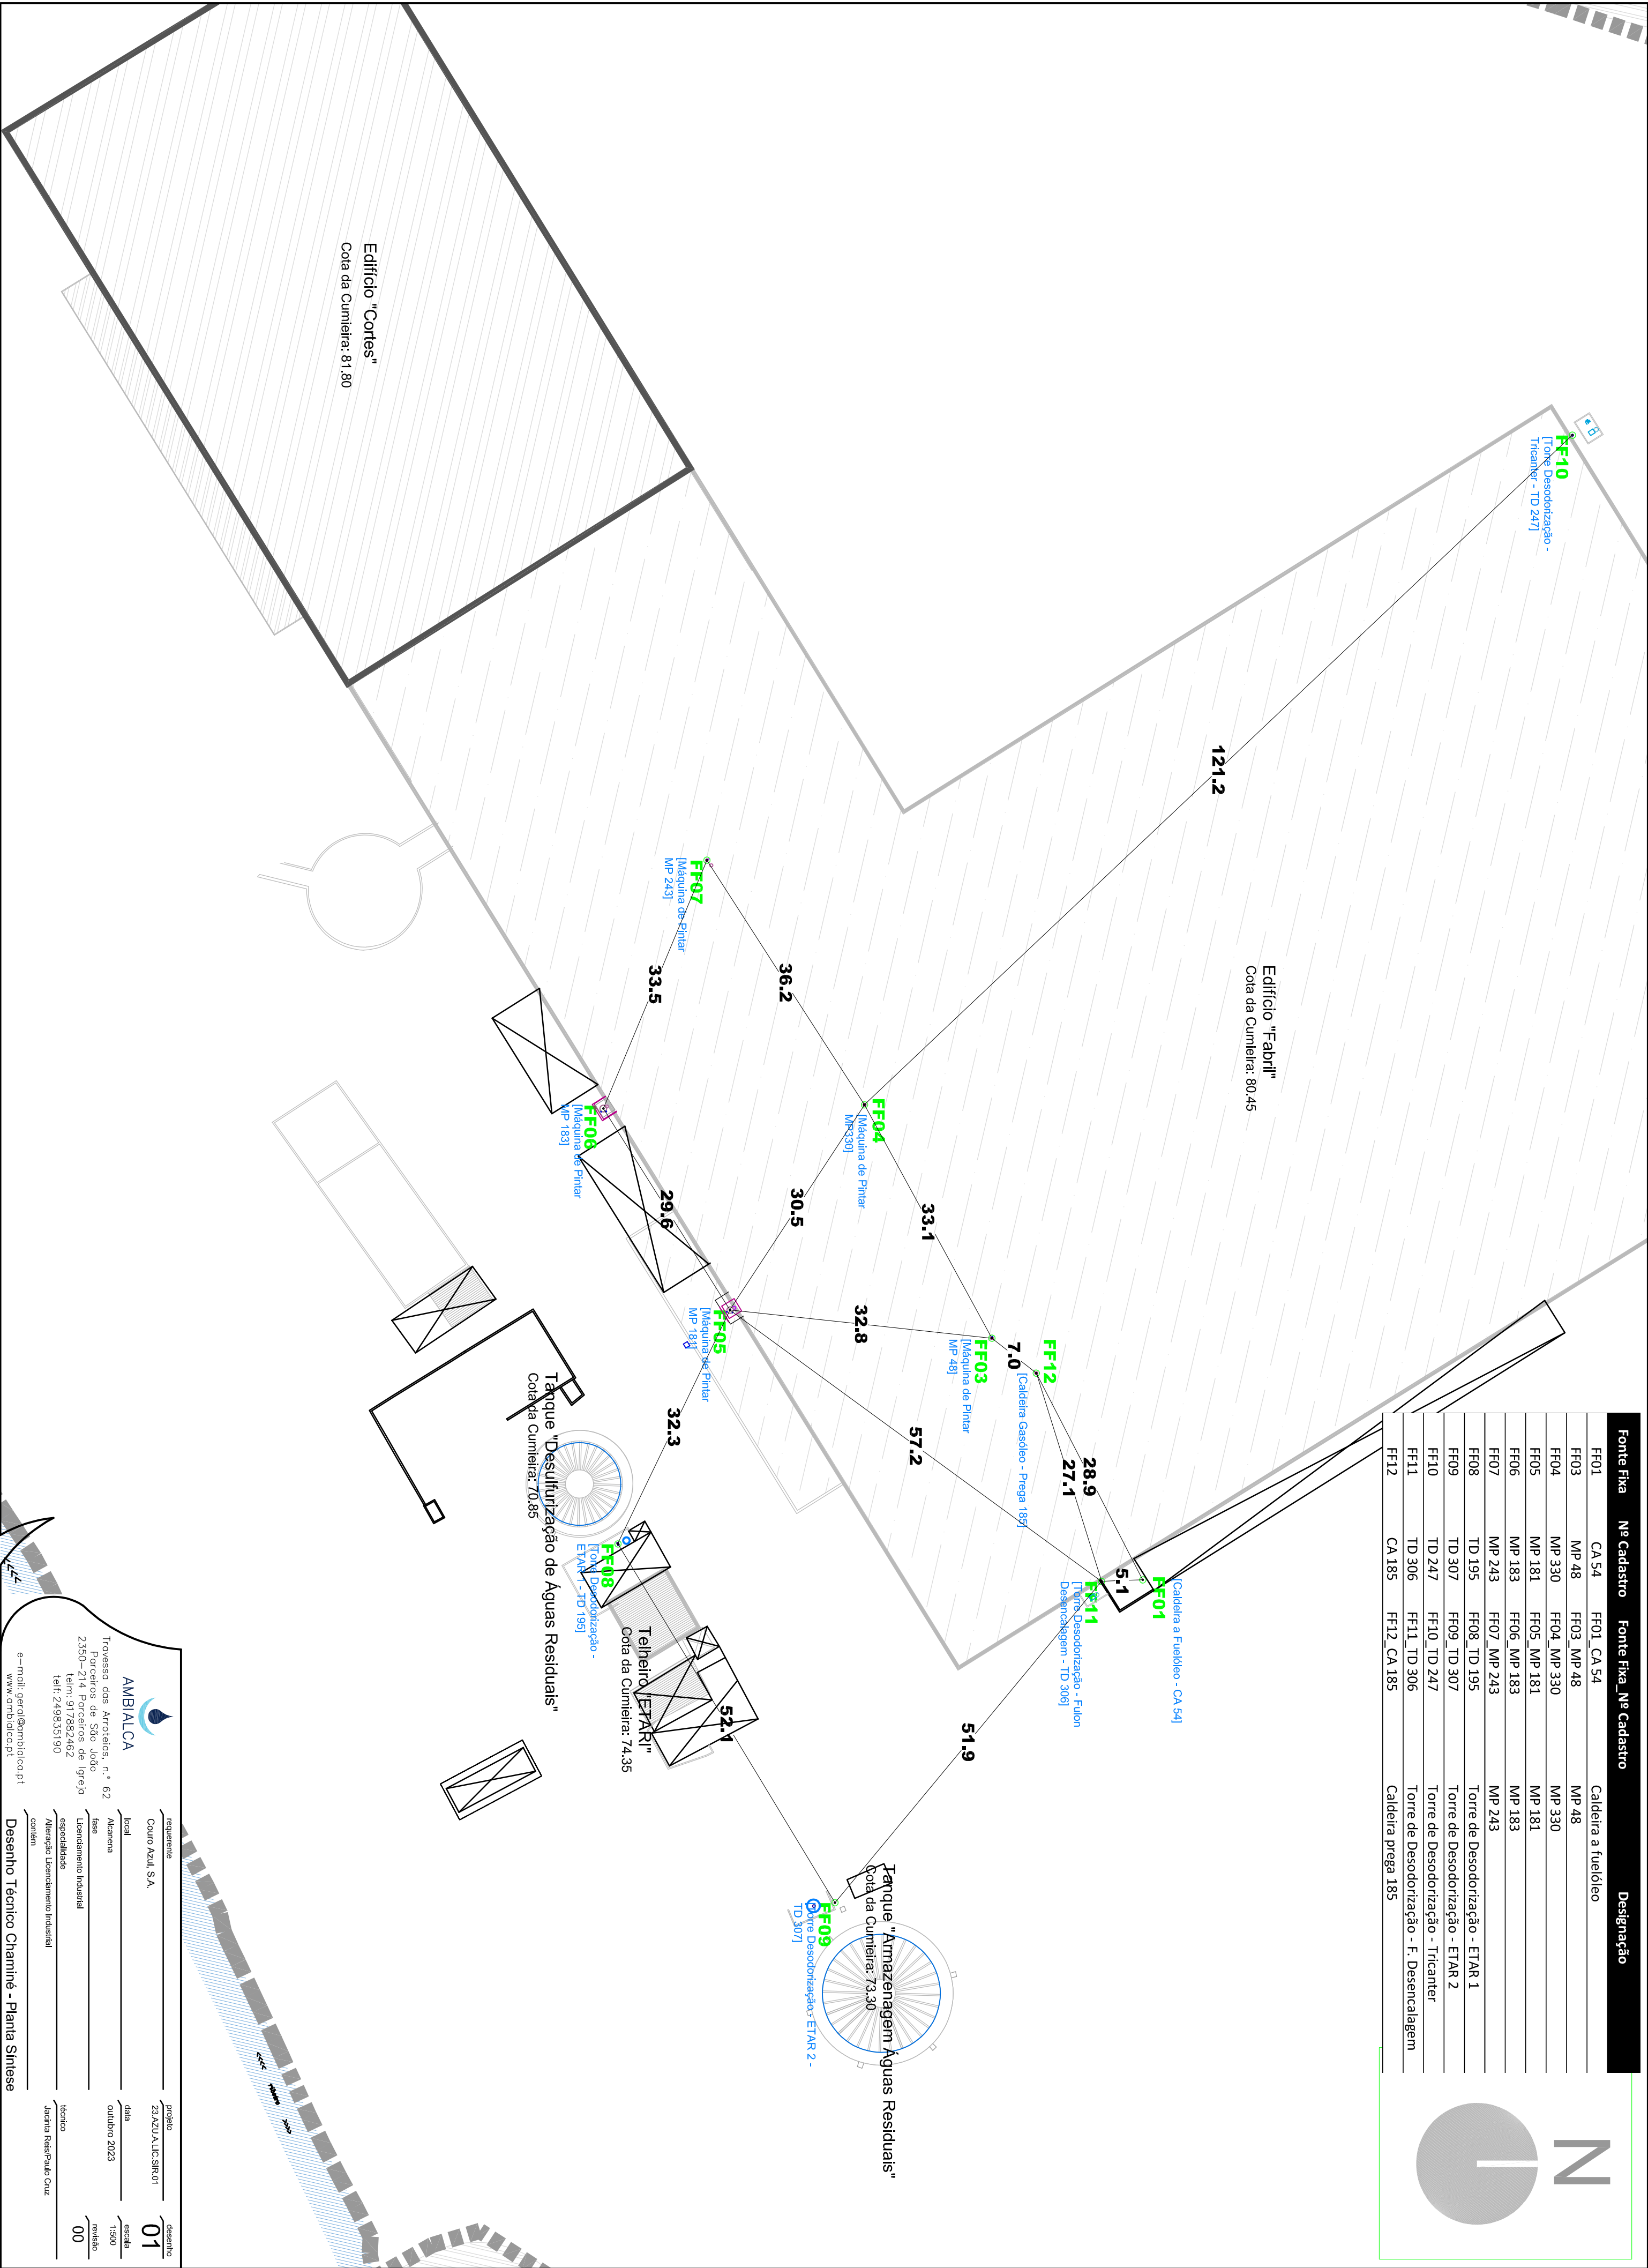


Fonte Fixa			Nº Cadastro			Fonte Fixa_Nº Cadastro			Designação		
FF01	CA 54	FF01_CA 54	FF03	MP 48	FF03_MP 48	MP 48	FF04	MP 330	FF04_MP 330	MP 330	Caldeira a fuelóleo
FF03	MP 48	FF03_MP 48	FF04	MP 330	FF04_MP 330	MP 330	FF05	MP 181	FF05_MP 181	MP 181	
FF04	MP 330	FF04_MP 330	FF05	MP 181	FF05_MP 181	MP 181	FF06	MP 183	FF06_MP 183	MP 183	
FF05	MP 181	FF05_MP 181	FF06	MP 183	FF06_MP 183	MP 183	FF07	MP 243	FF07_MP 243	MP 243	
FF06	MP 183	FF06_MP 183	FF07	MP 243	FF07_MP 243	MP 243	FF08	TD 195	FF08_TD 195	TD 195	Torre de Desodorização - ETAR 1
FF07	MP 243	FF07_MP 243	FF08	TD 195	FF08_TD 195	TD 195	FF09	TD 307	FF09_TD 307	TD 307	Torre de Desodorização - ETAR 2
FF08	TD 195	FF08_TD 195	FF09	TD 307	FF09_TD 307	TD 307	FF10	TD 247	FF10_TD 247	TD 247	Torre de Desodorização - Tricater
FF09	TD 307	FF09_TD 307	FF10	TD 247	FF10_TD 247	TD 247	FF11	TD 306	FF11_TD 306	TD 306	Torre de Desodorização - F. Desencalagem
FF10	TD 247	FF10_TD 247	FF11	TD 306	FF11_TD 306	TD 306	FF12	CA 185	FF12_CA 185	CA 185	Caldeira prega 185

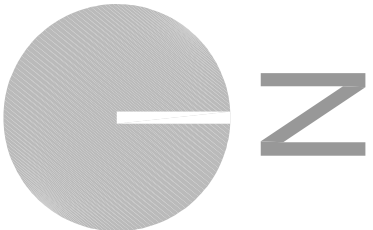

**AMBIALCA**
Travessa dos Arroiteiros, n.º 62
Parceiros de São João
tel: 917382462
tel: 249835190

requerente

Couro Azul S.A

local

Alcanena

fase

Licenciamento Industrial

especialidade

Atenção Licenciamento Industrial

contém

Desenho Técnico Chaminé - Planta Síntese

projeto

23.AZU.ALIC-SR.01

data

outubro 2023

escala

1:300

revisão

00

e-mail

geral@ambialca.pt

www

www.ambialca.pt