
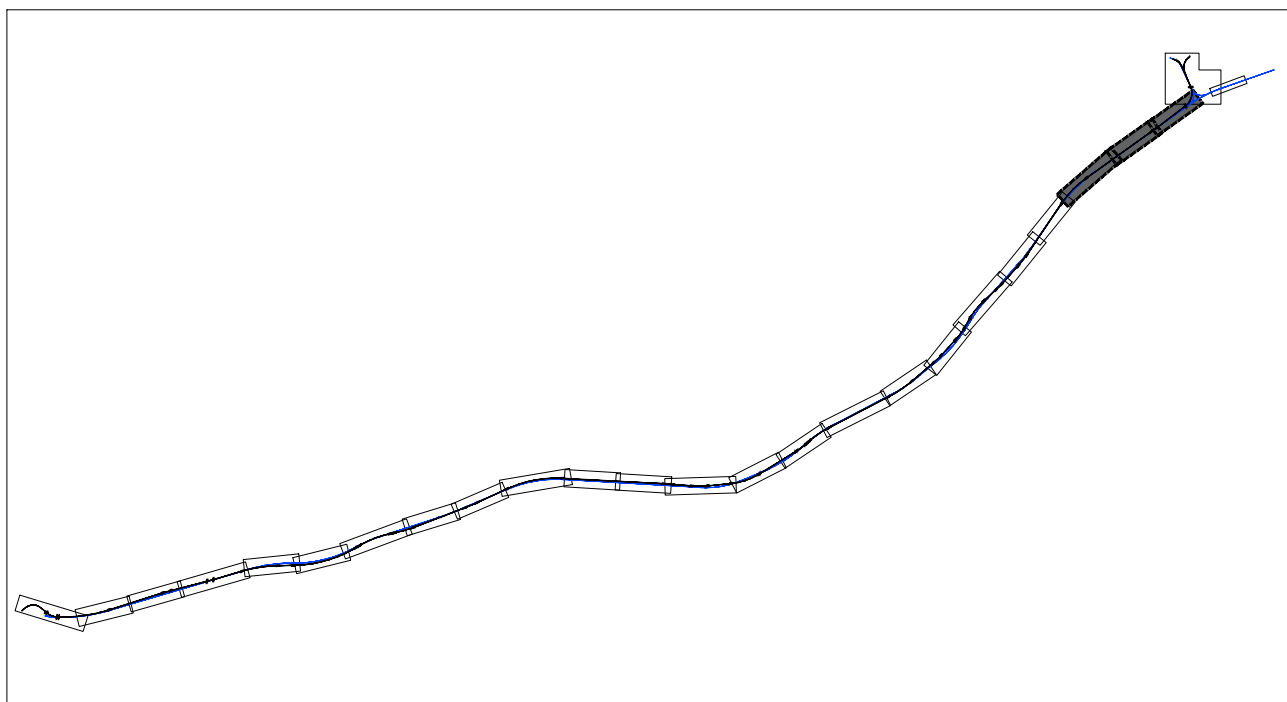
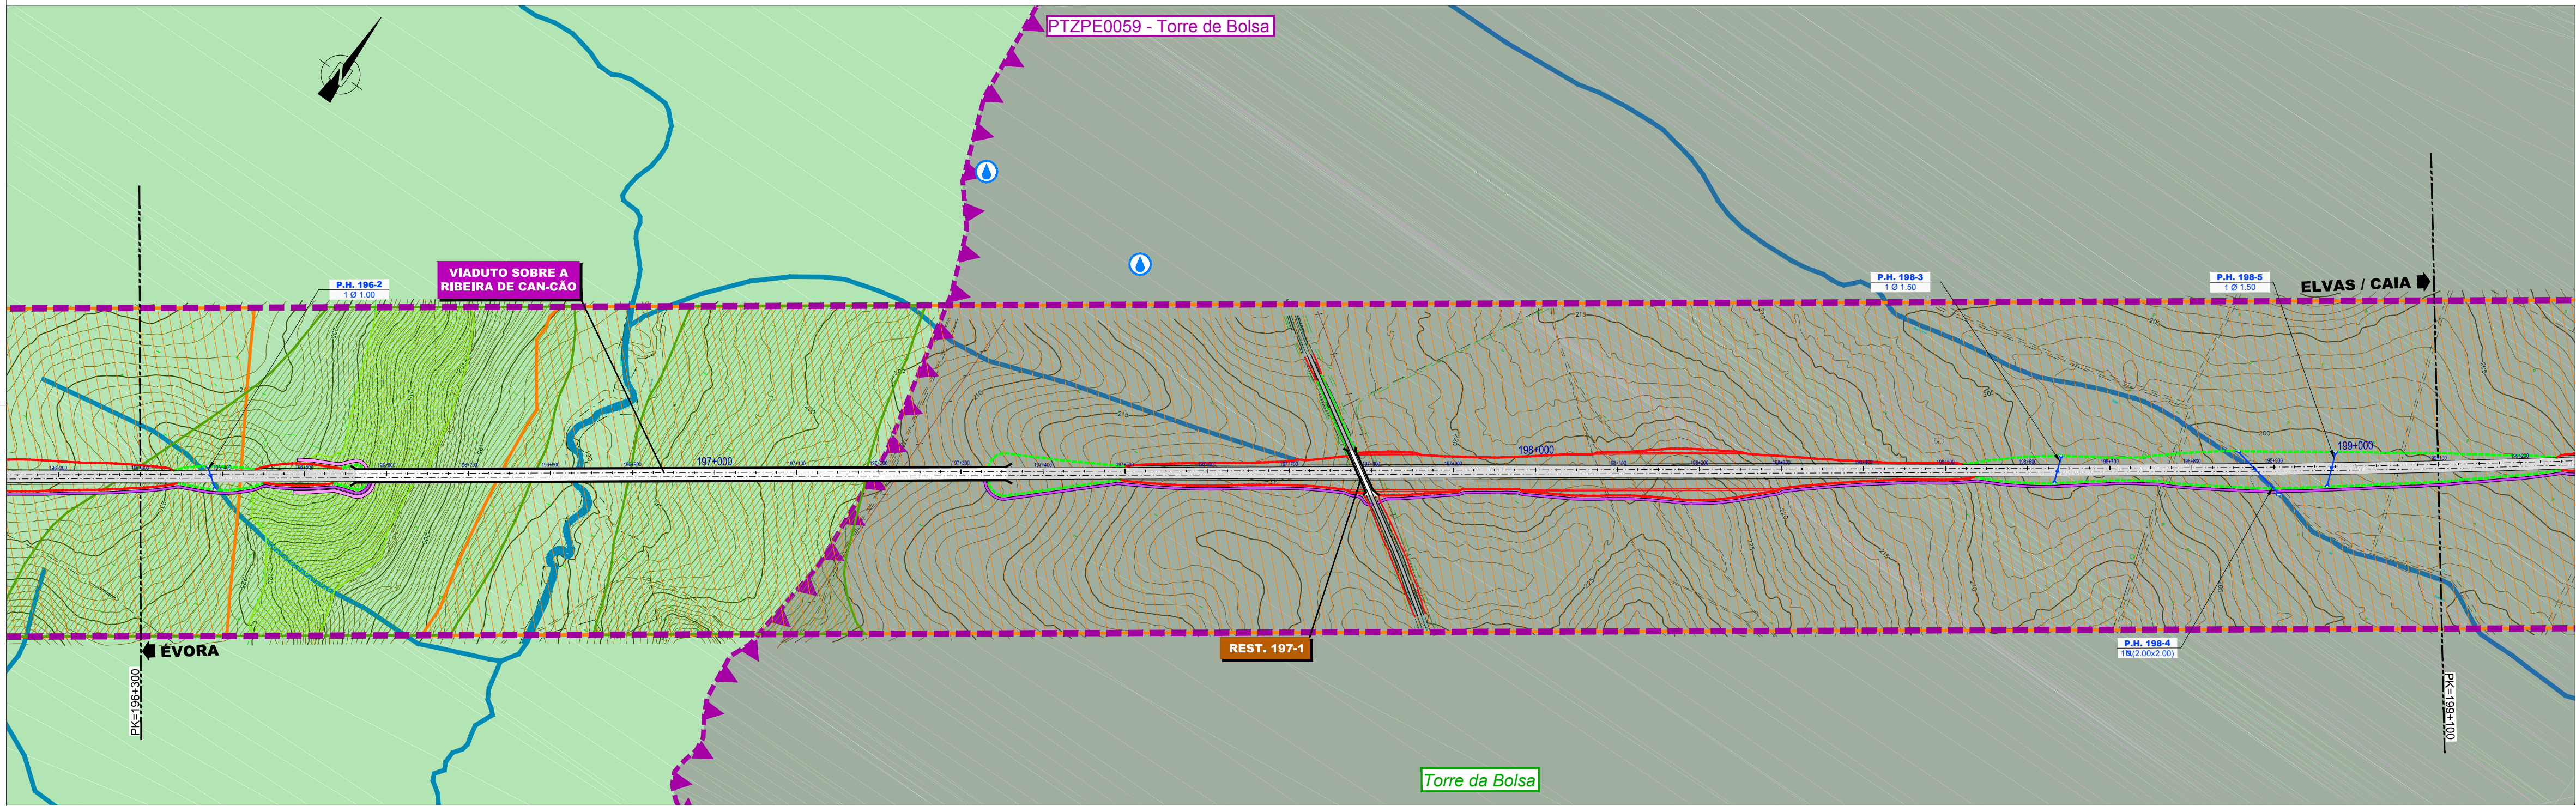


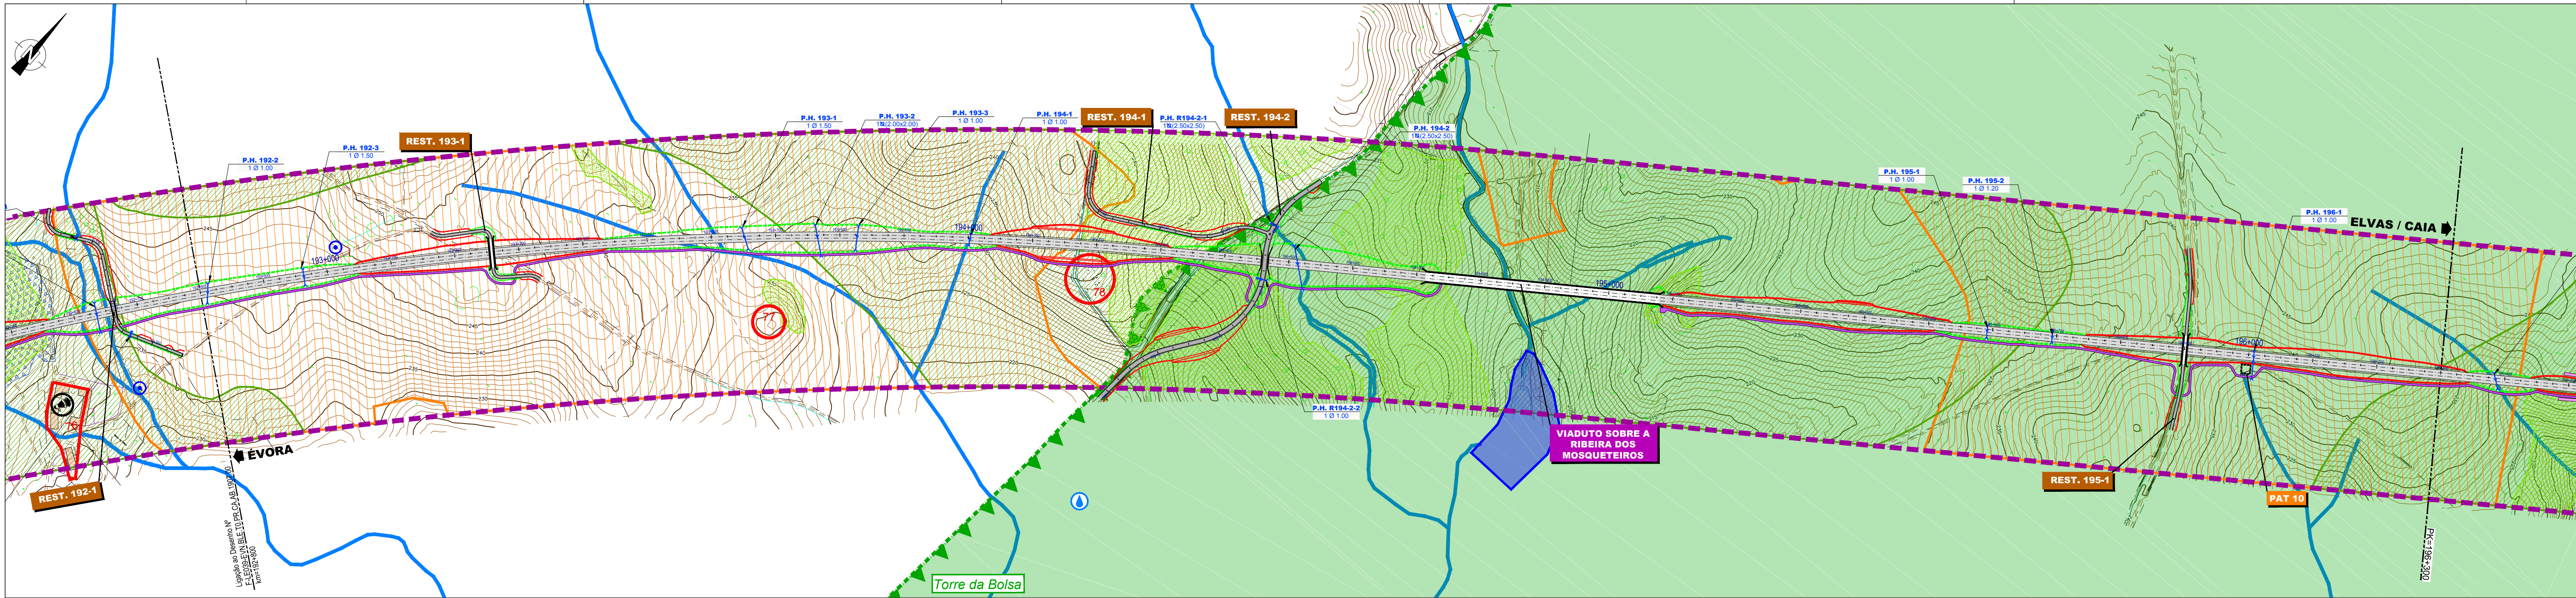


LEGENDA:

	PTCO0030 - Caia		Charca/Açude/Albufeira
	PTZPE0059 - Torre de Bolsa		Furo
	IBA Torre da Bolsa		Nascente
	IBA Planície de Évora		Poço
	Habitats Naturais		Captações ARH
	Territórios de Área de Bonelli e Bufo-real		Linhas de Água
	Reserva Ecológica Nacional (REN)		Áreas Residenciais
	Montado de Sobro e Azinho		Locais na proximidade de receptores sensíveis ao ruído e a poeiras
	Reserva Agrícola Nacional (RAN)		Elementos Patrimoniais
	Aproveitamento Hidroagrícola do Caia		Área de Potencial Arqueológico

LEGENDA DO PROJETO:

	Traçado em Estudo		Corredor em Estudo
	Caminho de Serviço		Limite de Concelho
	Caminhos Paralelos		

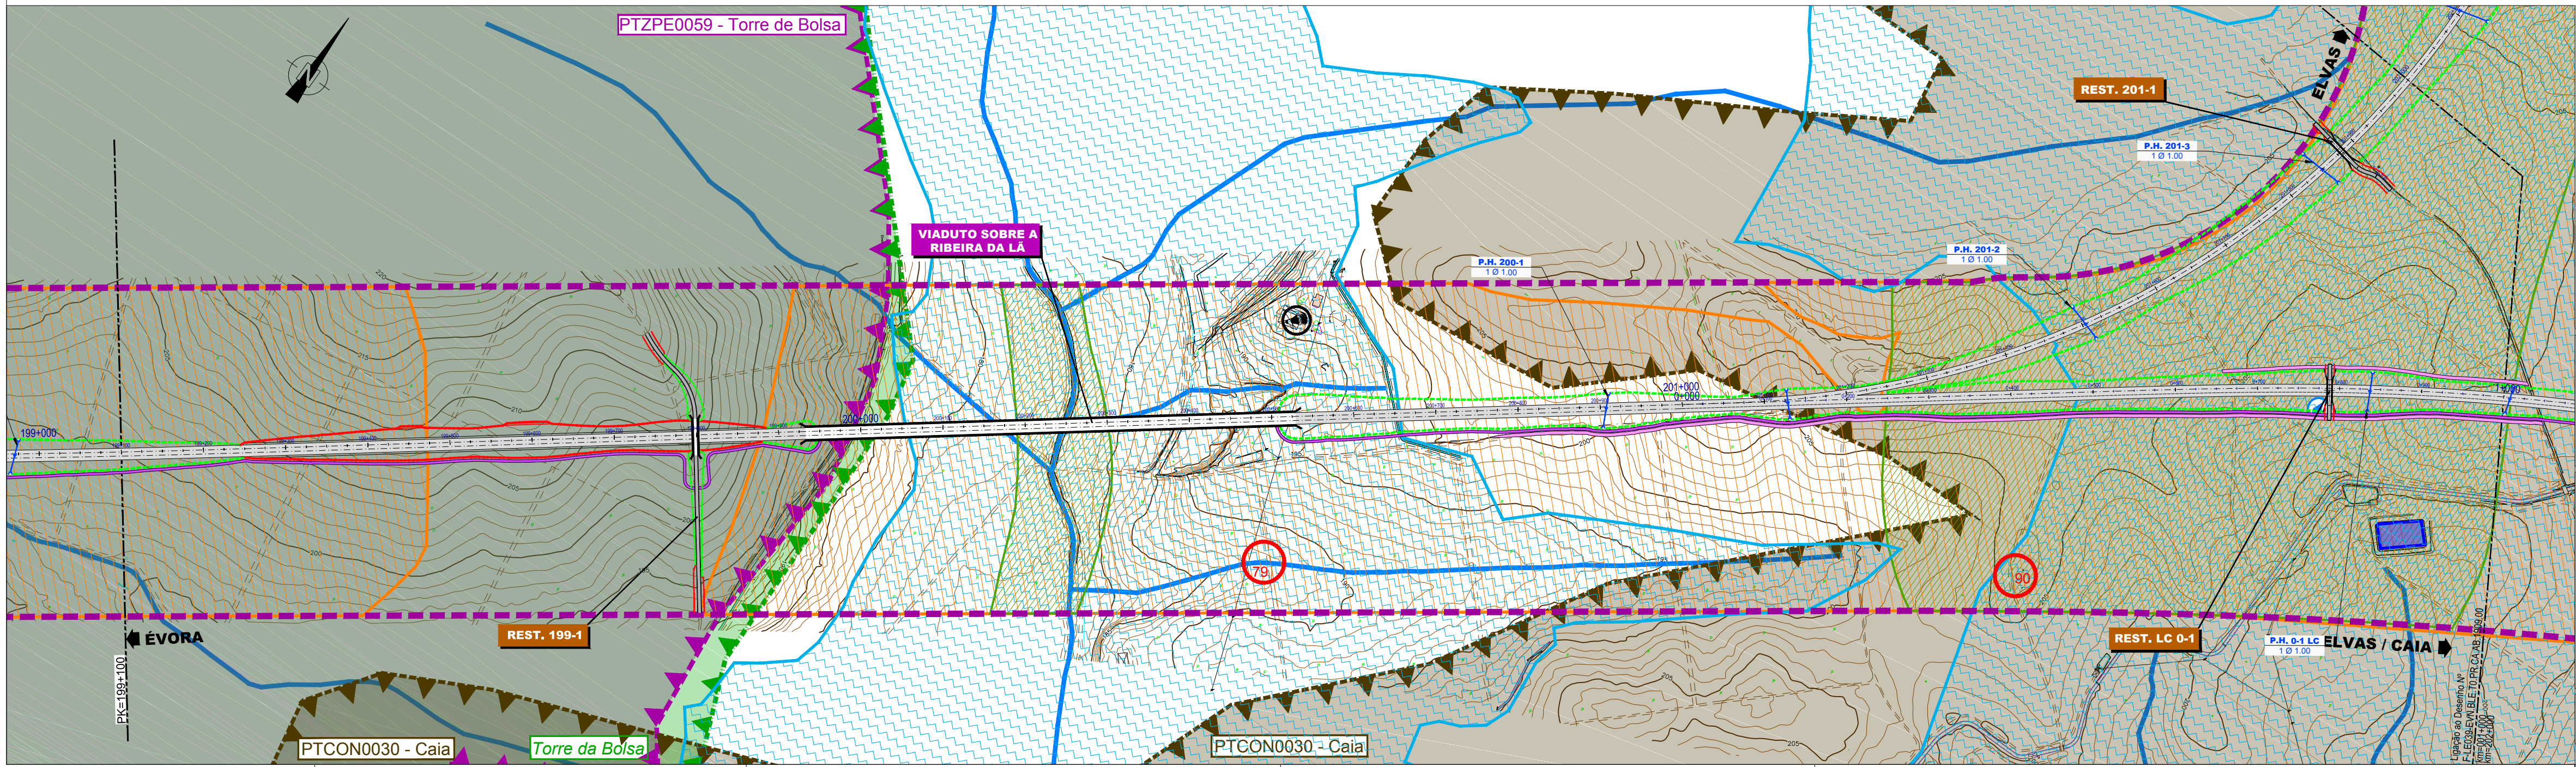

Co-financiado pela União Europeia
O Mecanismo Interligar a Europa

Notas e História de Alterações

Logótipos e informação complementar		Levantou	
		Desenhou: José Torres	
Ficheiro: F-LE039-EVN.BLE.T0.PR.CA.AB.1908.00.DWG		Projectou: Sofia Lino	
Data: Maio 2017		Verificou: Otília Friere	
N.º Projectista: F-LE039-EVN.BLE.T0.PR.CA.AB.1908.00			
		ESTE DESENHO APENAS SE CONSIDERA VÁLIDO SE FOR DA ESTIMA PRESENCIA DOS CAMPOS DE APROVAÇÃO E INSERIDO O RESPECTIVO NÚMERO SAP	
Linha: LINHA DE ÉVORA			
Local: ÉVORA NORTE / CAIA / LINHA DO LESTE			
Fase do Projecto: PROJETO DE EXECUÇÃO			
Especialidade Técnica: AMBIENTE			
Nome do Empreendimento: NOVA LIGAÇÃO FERROVIÁRIA ENTRE ÉVORA NORTE E ELVAS / CAIA			
Direção de Engenharia e Ambiente: CARTA DE CONDICIONANTES AO ESTALEIRO			
Unidade Orgânica: FOLHA 8/9			
Escala: 1/5 000		Tipo: 316 - N.º SAP: 10003241249 - N.º de Ordem no Projecto: 096 - Versão: 0	

O Diretor da Direção de Engenharia e Ambiente
José Santinho Falco
Data