



Vértices	Coordenadas (PT-TM06/ETRS89)	
	X(m)	Y(m)
V1	X=17584.3547	Y=197457.5466
V2	X=17466.9560	Y=197404.2780
V3	X=17474.5711	Y=197382.1642
V4	X=17466.4314	Y=197370.7764
V5	X=17469.2570	Y=197278.6738
V6	X=17425.0365	Y=197241.4757
V7	X=17437.8350	Y=197234.6250
V8	X=17428.0170	Y=197216.8630
V9	X=17413.0520	Y=197227.1940
V10	X=17361.9430	Y=197189.5550
V11	X=17344.9160	Y=197081.5050
V12	X=17306.5963	Y=197087.9982
V13	X=17304.6180	Y=197058.9900
V14	X=17316.6190	Y=197026.9570
V15	X=17360.4050	Y=197001.5700
V16	X=17408.4210	Y=196996.3670
V17	X=17537.4298	Y=197037.9304
V18	X=17573.5230	Y=197053.0820
V19	X=17595.6398	Y=197104.9098
V20	X=17623.0800	Y=197131.6614
V21	X=17625.4343	Y=197134.1840
V22	X=17635.3270	Y=197148.9890
V23	X=17648.6230	Y=197160.1020
V24	X=17656.8890	Y=197167.0770
V25	X=17675.2780	Y=197200.8050
V26	X=17677.5204	Y=197223.2879
V27	X=17697.6280	Y=197252.7740
V28	X=17697.5380	Y=197298.4700
V29	X=17687.4580	Y=197344.7800
V30	X=17683.0620	Y=197398.6700
V31	X=17678.9654	Y=197420.2510
V32	X=17587.8707	Y=197488.2167

Legenda:

- Área total do Artigo nº806 -106.000,00 m2
 - Escola
 - Edifício /Casa
 - Capela
 - Zona de Defesa
 - Caminhos de Circulação
 - Área Sem Intervenção Prevista no Projeto
- FASEAMENTO DA RECUPERAÇÃO**
- Fase 1 - 1º triénio
 - * Plantação de Cortina Arbórea (Carvalho Negro)
 - * Manutenção
 - Fase 2 - 8º triénio
 - * Sementeira de Herbáceas e Arbustivas
 - * Manutenção
 - Fase 3 e Final: 10-17º triénio
 - * Enchimento à retaguarda a partir do 30º ano.
 - * Mobilização da escorbreira.
 - * Modelação final dos terrenos
 - * Sementeira de Herbáceas e Arbustivas
 - * Plantação de Pinheiro Bravo, Carvalho Negro e Castanheiro.

FILOMENA CAVACO & NUNO BONITO - SOLUÇÕES DE ENGENHARIA, LDA
 AVENIDA 25 DE ABRIL, 16 - A
 7150 - 109 BORBA
 Cons. Reg. Comercial: BORBA - 514206764/20161205
 NIF: 514206764


CLIENTE: **PAVIMOGEGE, Lda**

PROJETO: Licenciamento/Ampliação da pedraira "Parada"
 Parada de Atei - Mondim de Basto

PEÇA: **PP - PARP**

DESENHO: **Faseamento do PARP -/Triénio**

ESCALA: 1/1000	DATA: JAN2025	DESENHADO: NB	VERIFICADO: FD
PROJETO: PP	DESENHO Nº:		REVISÃO: 01

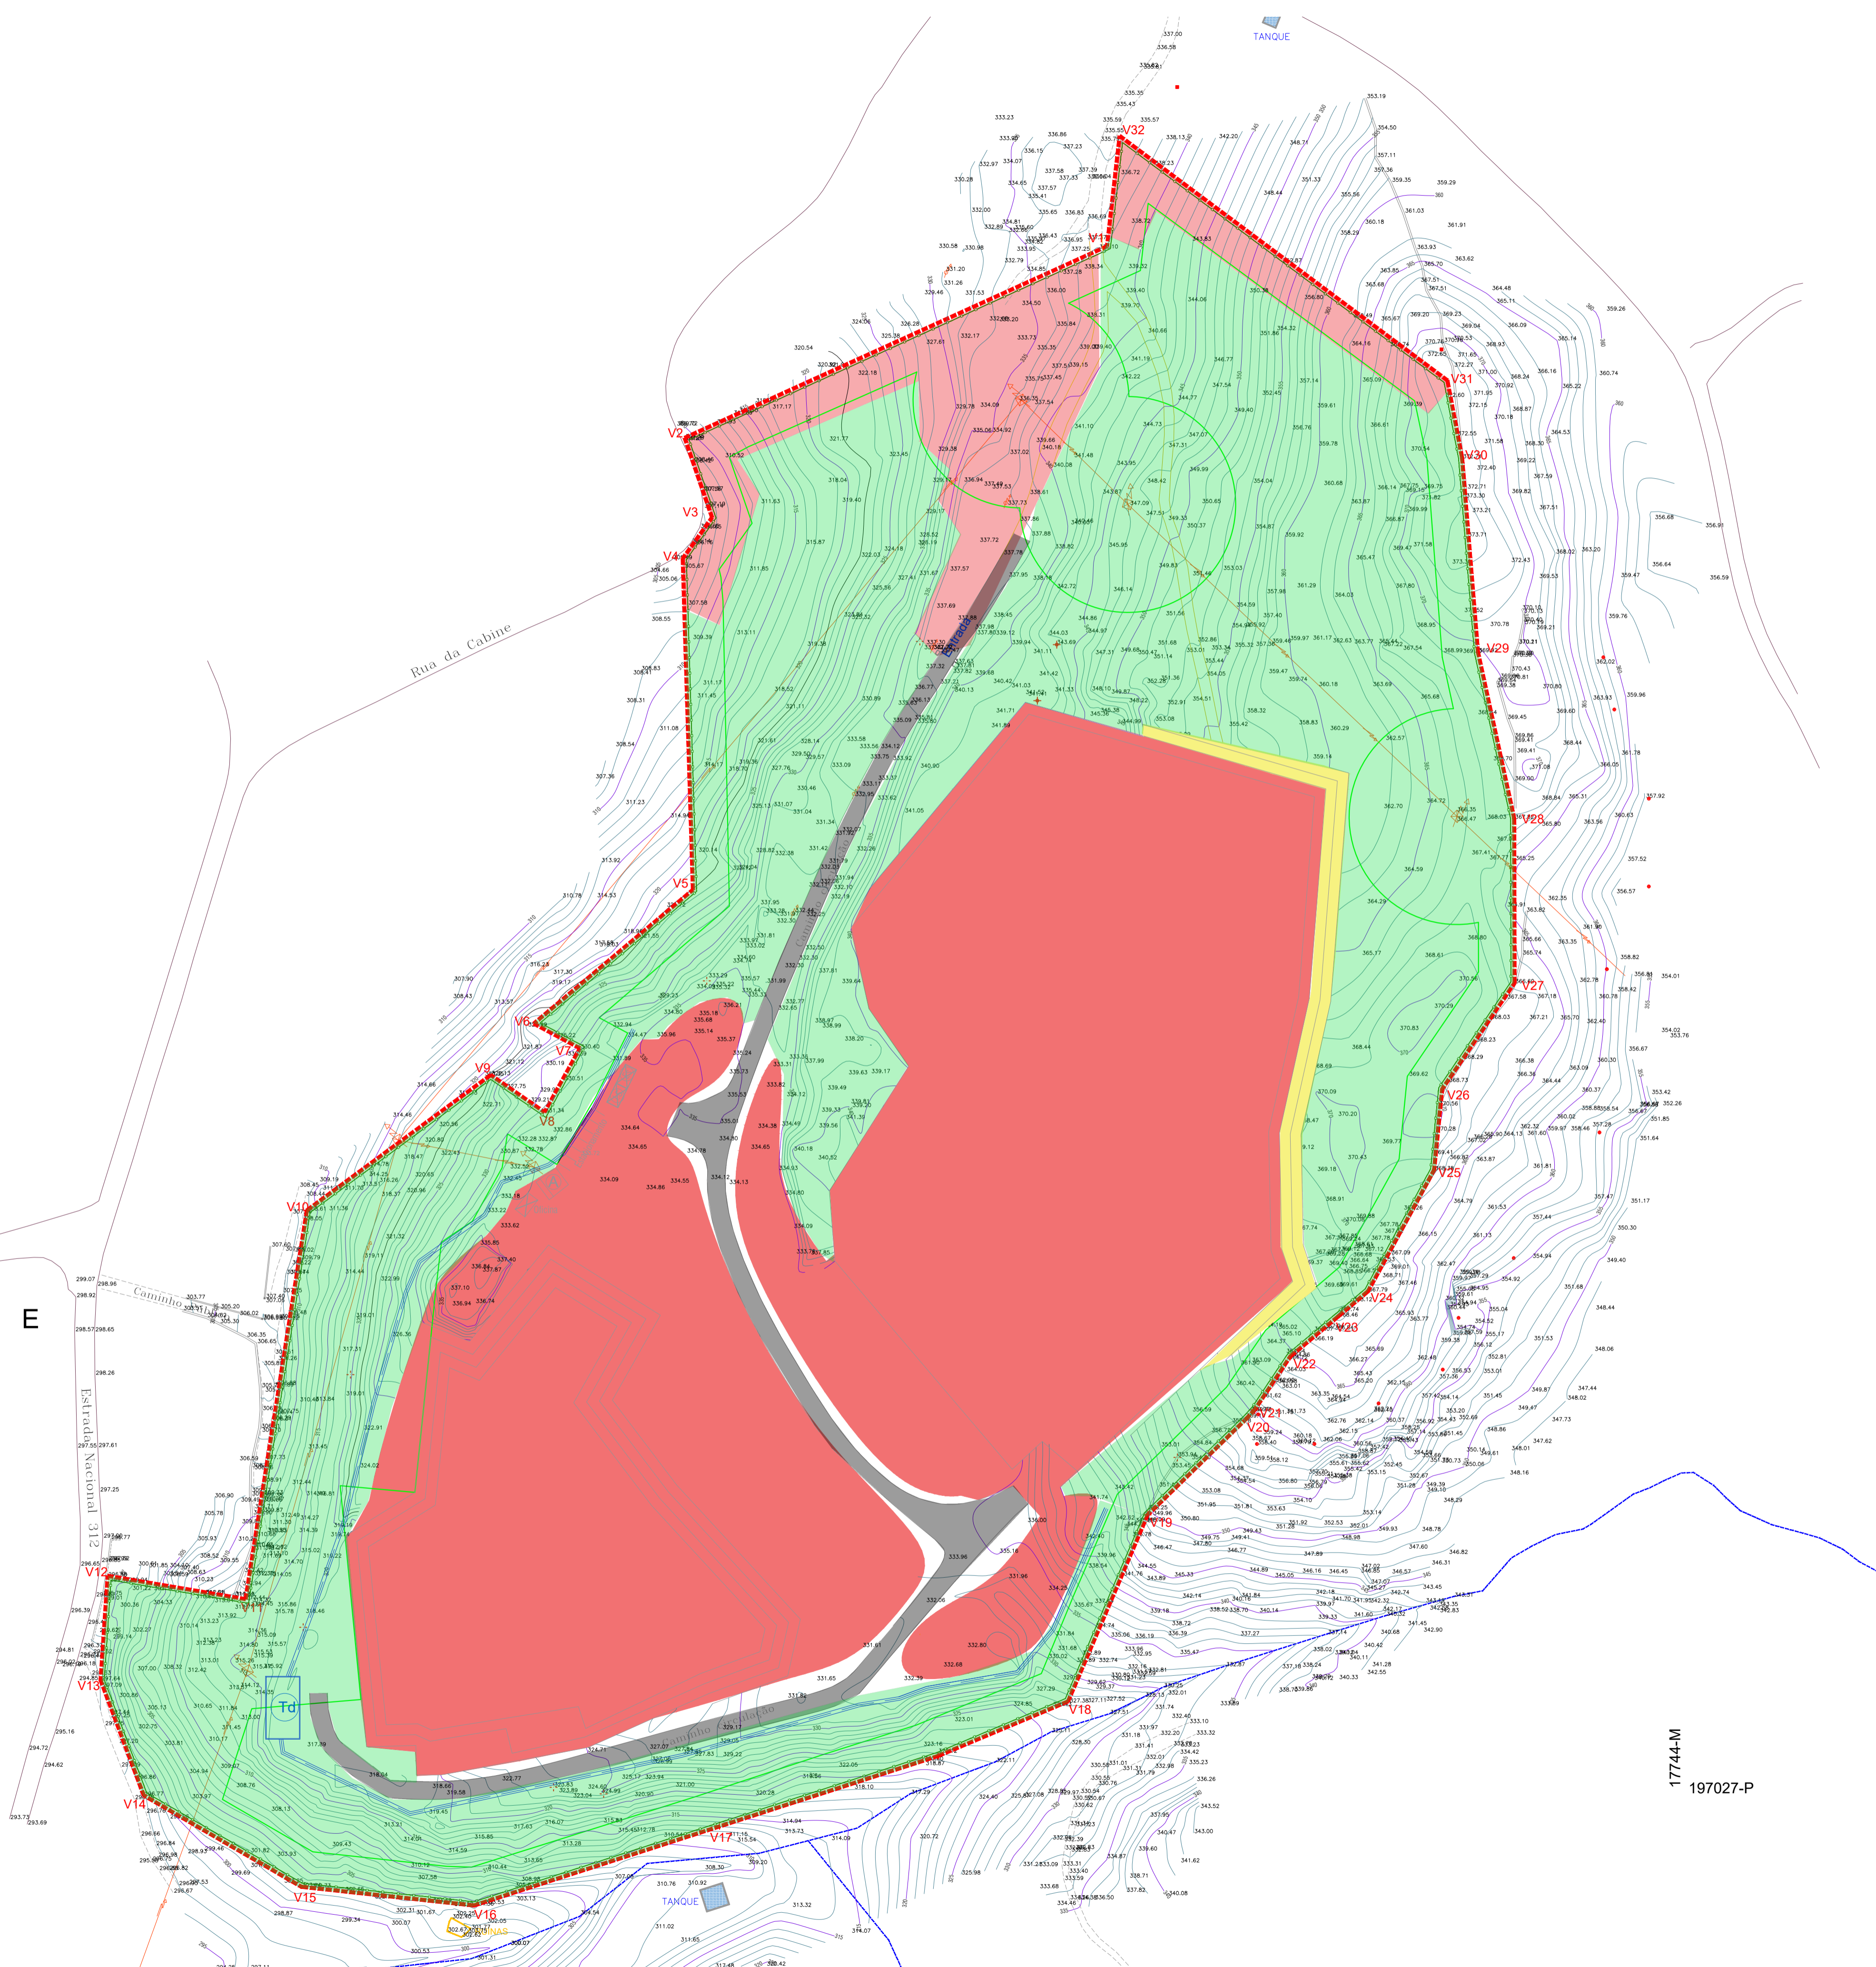

17244-M
197027-P

17744-M
197027-P