

LEGENDA


— Limite do terreno: 11.585,86m²

- (A) — Pavilhão 1 - 1.330,00m² (Processo 469/83)
- (B) — Escritório, sala de controlo e arrumos - 50,20m2 *
- (C) — Armazém de camas - 130,00m2 (Processo 60/94) *
- (D) — Pavilhão 2 - 902,50m2 *
- (E) — Armazém de pellets de biomassa - 23,93m2
- (F) — Armazém de esturme - 131,00m2 (área coberta)
- (G) — Piso térreo: armazém de esturme + pelletizador- 92,86m2 (área coberta)
- Cave: armazém de pellets de esturme - 142,50m2
- (H) — Armazém de máquinas e ferramentas - 42,38m2 (área coberta)
- (I) — Gerador de emergência - 26,93m2 *
- (J) — Instalações sanitárias - 17,35m2 *
- (K) — Armazém de ferramentas - 12,72m2 (área coberta)
- (L) — Depósito de água
- (M) — Depósitos de água
- (N) — Alpendre - 16,88m2 - (área coberta)
- (O) — Arrumos - 39,30m2 (inclui máquina de aparas)

* (A,b,c) - Área Bruta de Construção

PARQUES DE RESIDUOS

- PA1 — Pavilhão de esturme - sectores F e G
- PA2 — Indiferenciados + Plástico + Emb. Medicamentos - 2,7m2
- PA3 — Parque de cinzas - 4m2
- PA4 — Plástico + Cartão + Lâmpadas + Emb. Perigosas - 2m2
- PA5 — Arca de cadáveres - 1,07 m2

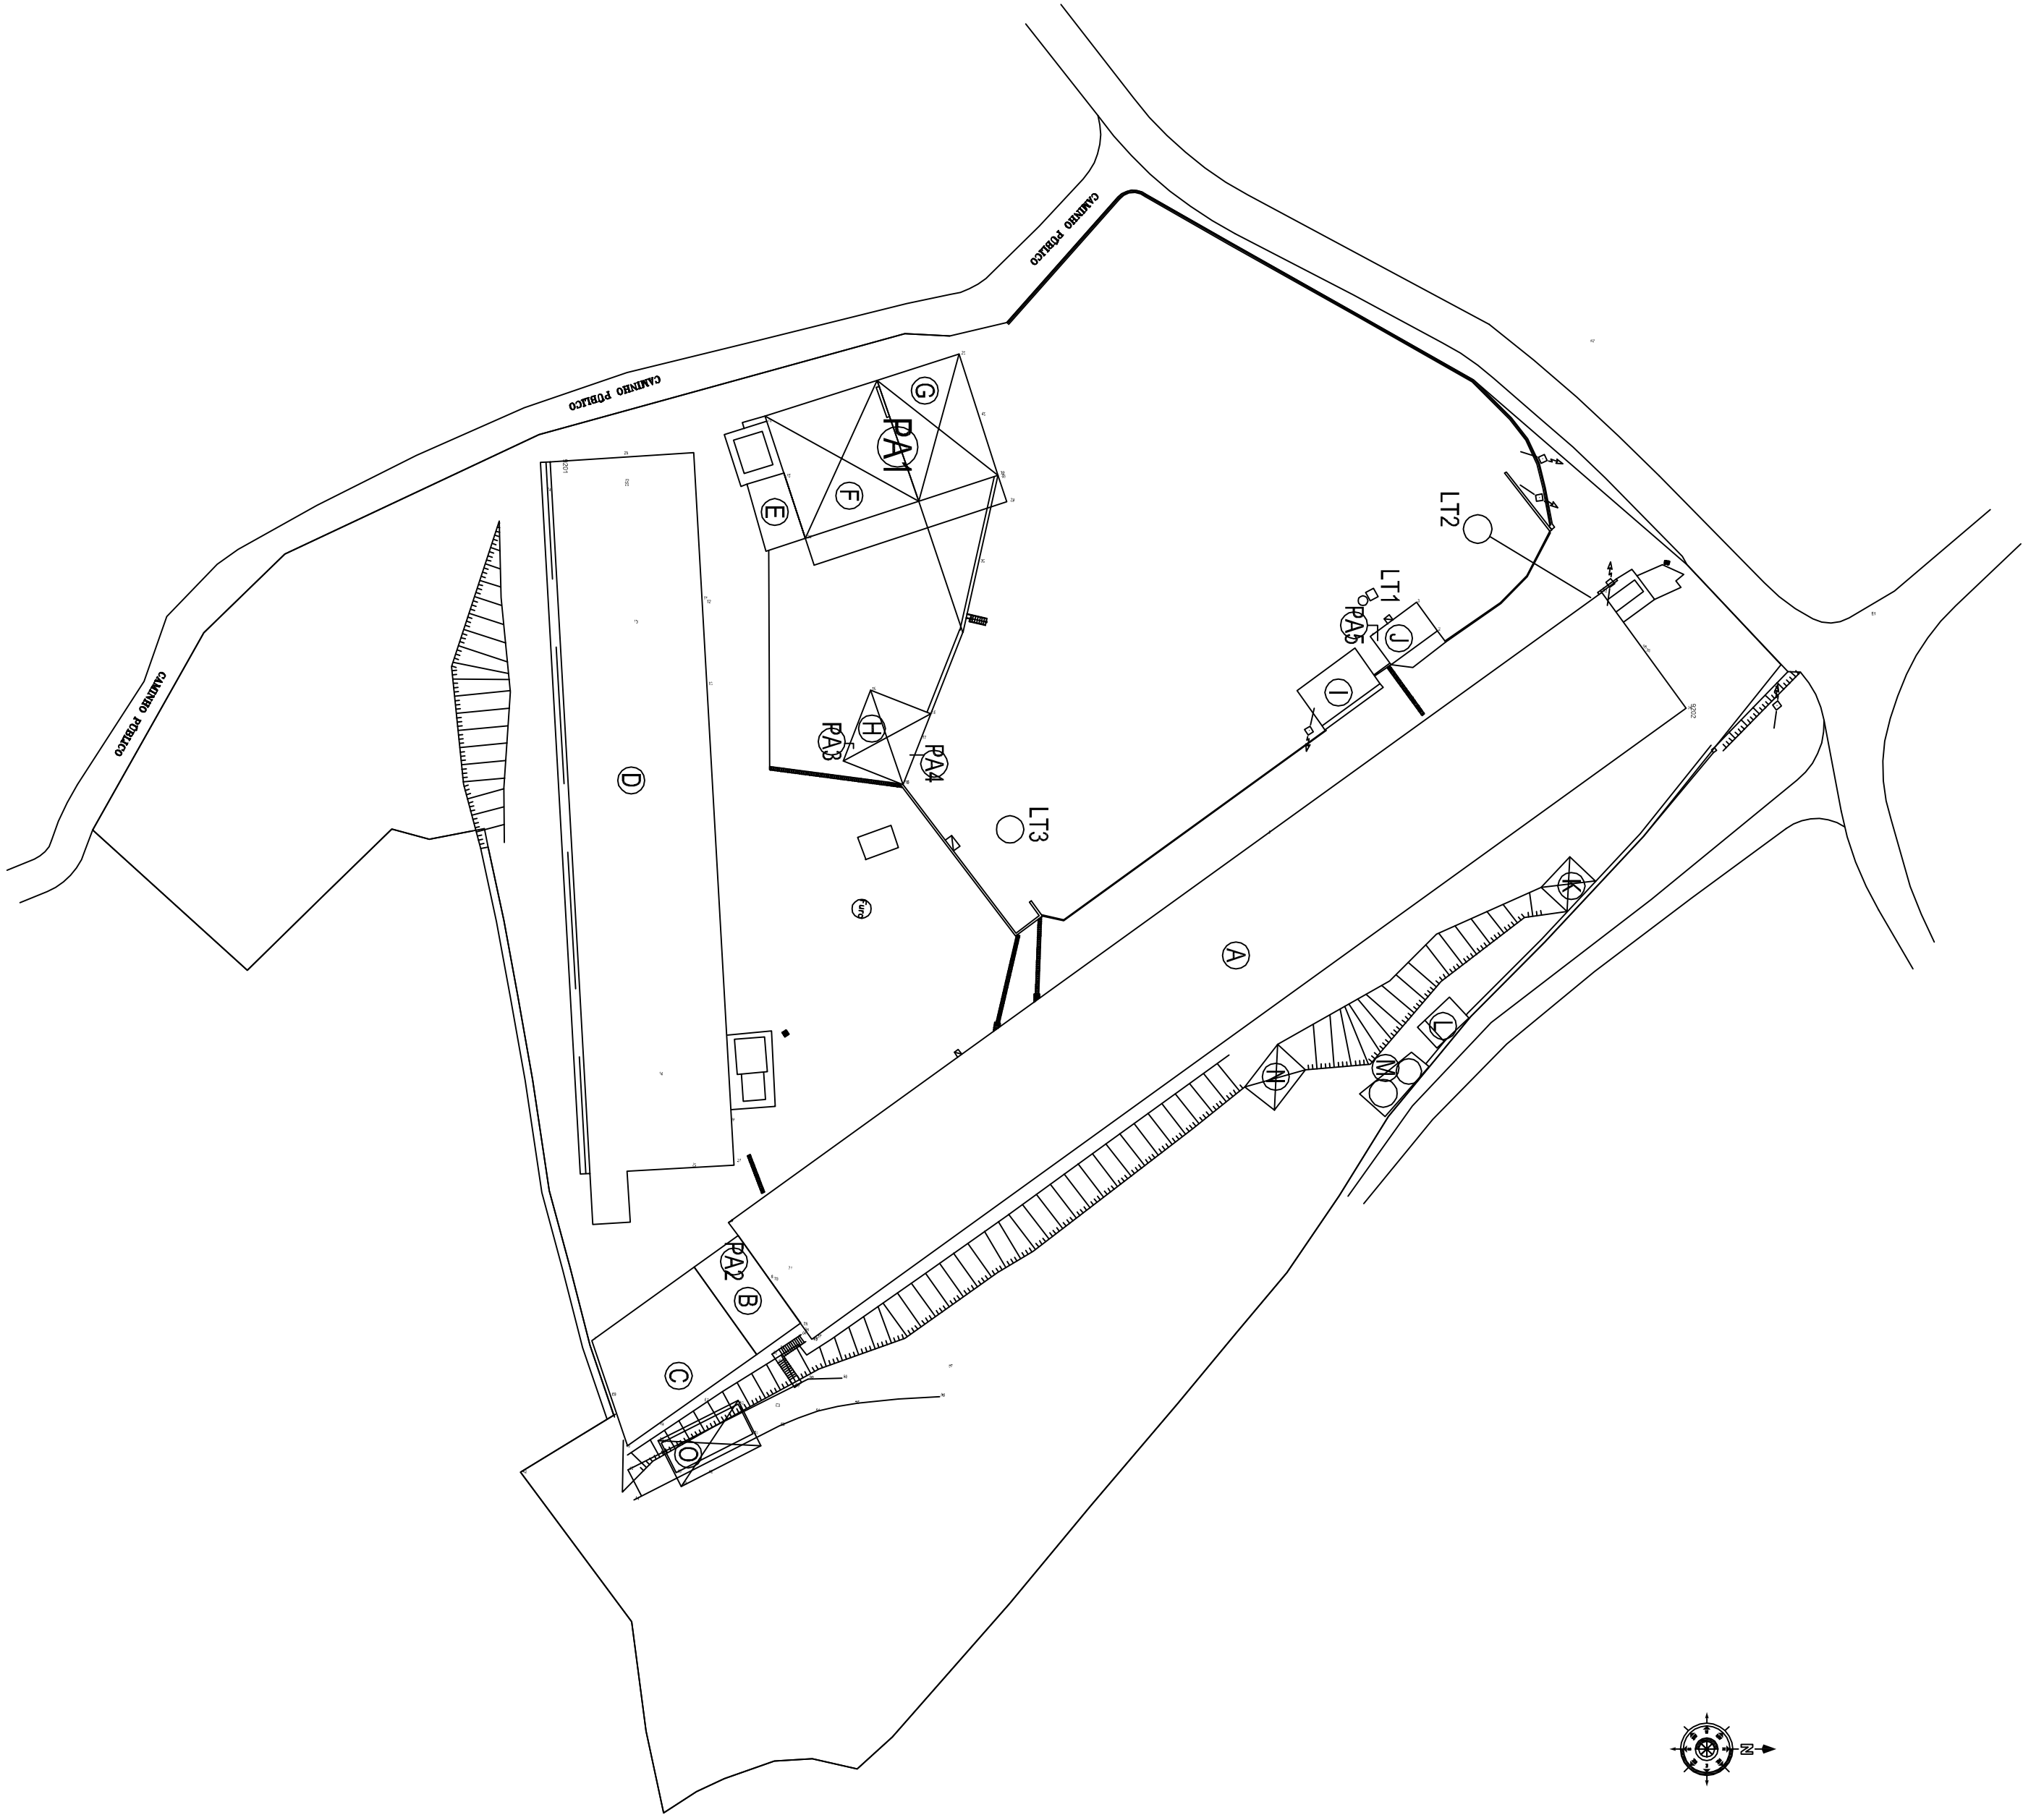

REQ.: AGROR2, LDA		LICENCIAMENTO ÚNICO AMBIENTAL	
LOCAL: ALCANADUS - LERMA		RENOVAÇÃO LA	
DES. Nº:	ESCALA: 1/500	PLANTA DE IMPLANTAÇÃO	
01	DATA: 08/01/2020		

Adaptou: Telma Amiguiinho
Eng.ª Ambiente