


LEGENDA	
	- ATERRAMENTO
	- ESCAVAÇÃO

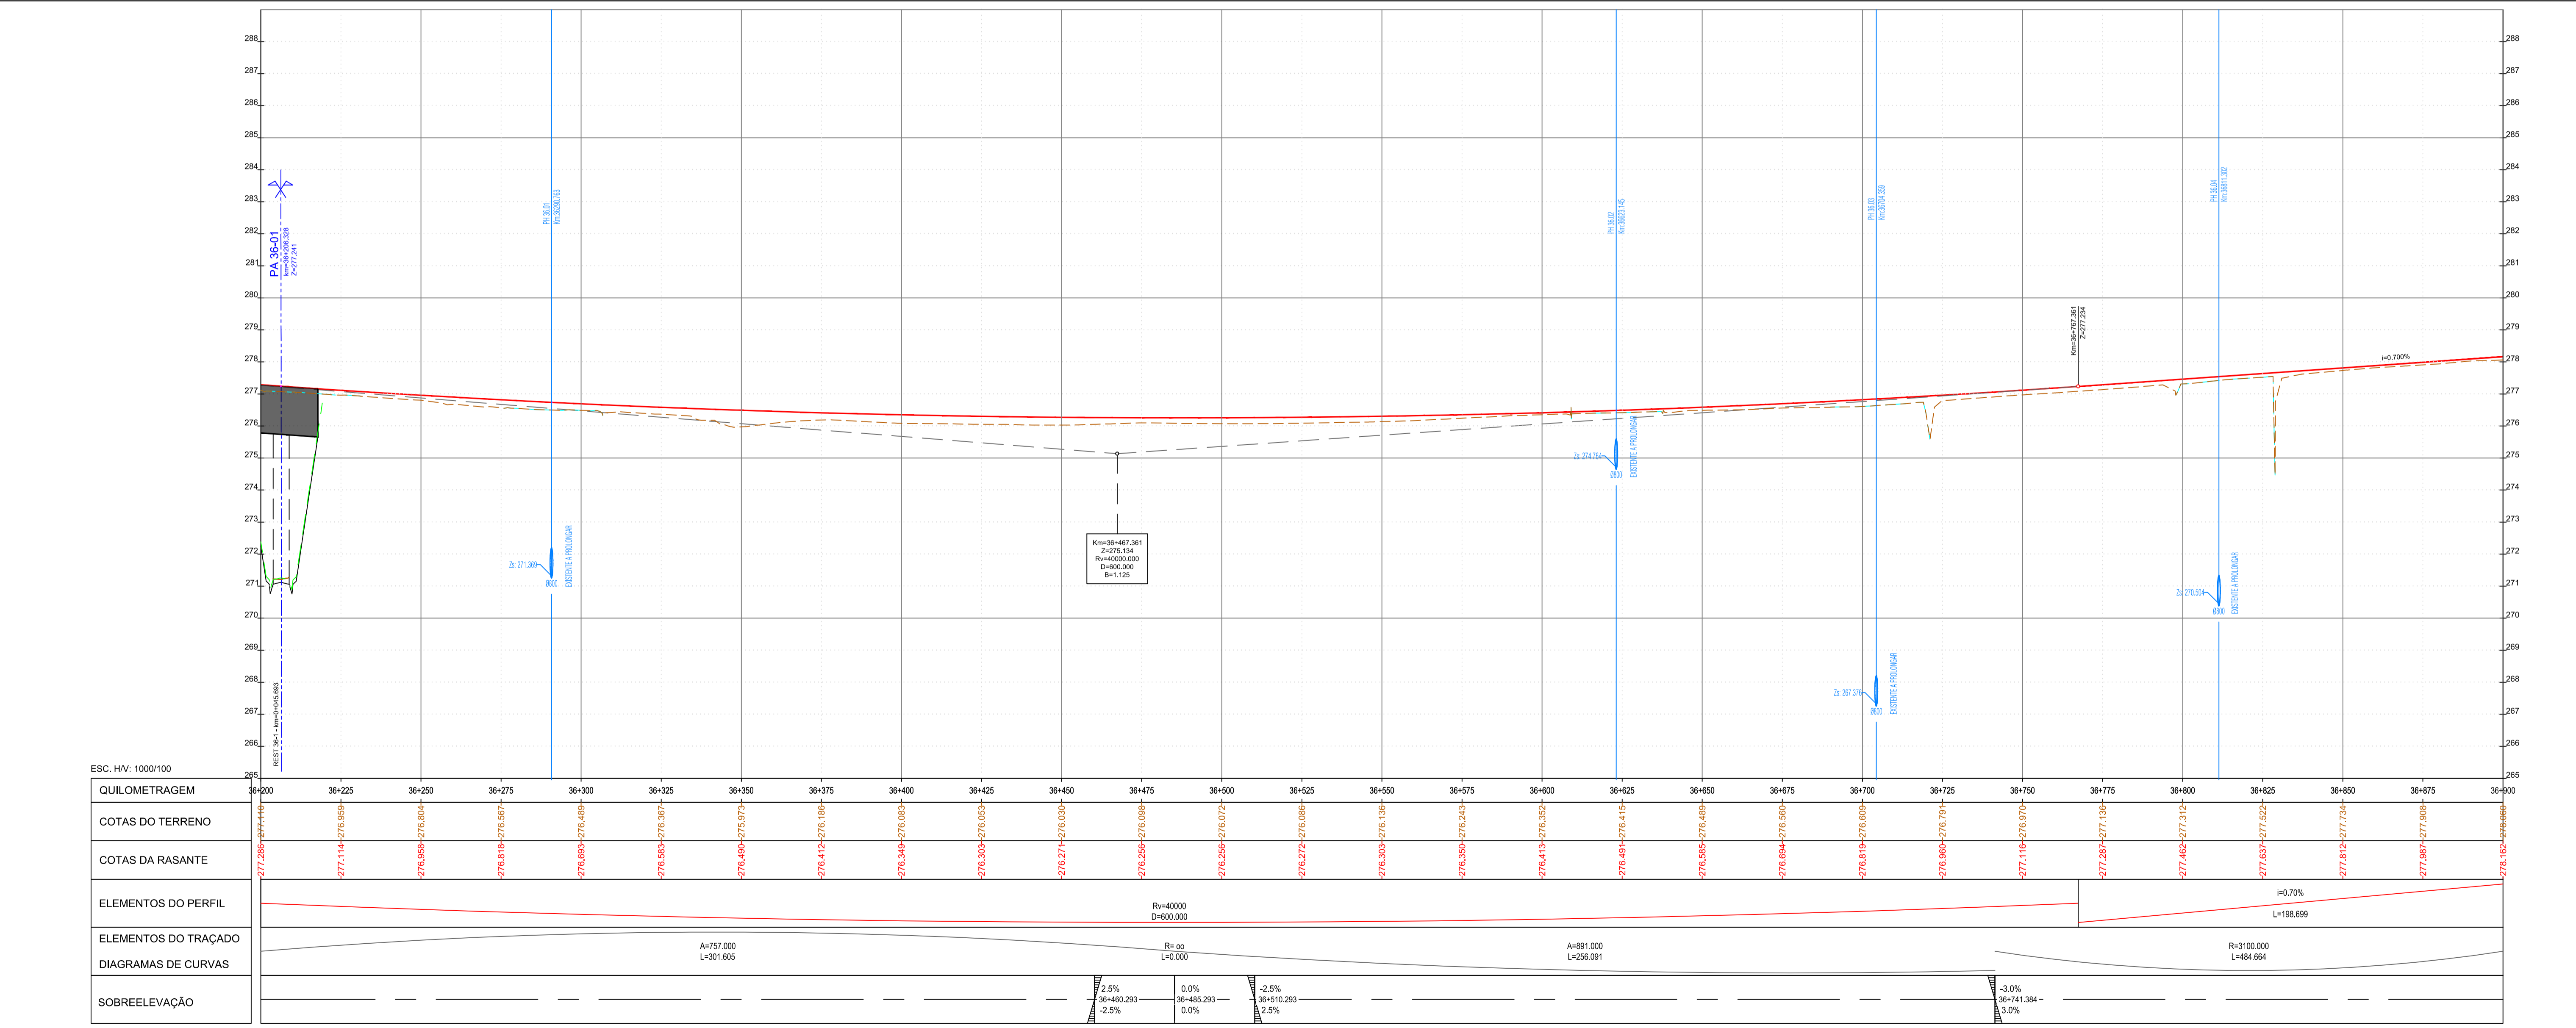

			PROJETISTA	PROJETO Nº	COORDENAÇÃO	ESCALA	PROJETO	DESIGNAÇÃO	DESENHO Nº
				RVGR CARLA CORREIA DATA NOVEMBRO 2023	PEDRO REIS MTO DATA DESENHO VERIFICADO	1:1000 ESCALA GRÁFICA 	IP8 (A26) - LIGAÇÃO ENTRE SINES E A2 LANÇO IP8 ENTRE RONÇÃO E GRÂNDOLA AUMENTO DE CAPACIDADE	INFRAESTRUTURAS VIÁRIAS PROJETO DE EXECUÇÃO TRAÇADO PLANTA E PERFIL LONGITUDINAL SEÇÃO CORRENTE - Km 36+200 - Km 36+900	RVGR-PE-T2-P111-11-15-R01 SUBSTITUI SUBSTITUÍDO FORMATO A1 REDUZIDO A3