



ALÇADO DO ENCONTRO 1
ESC.=1:100

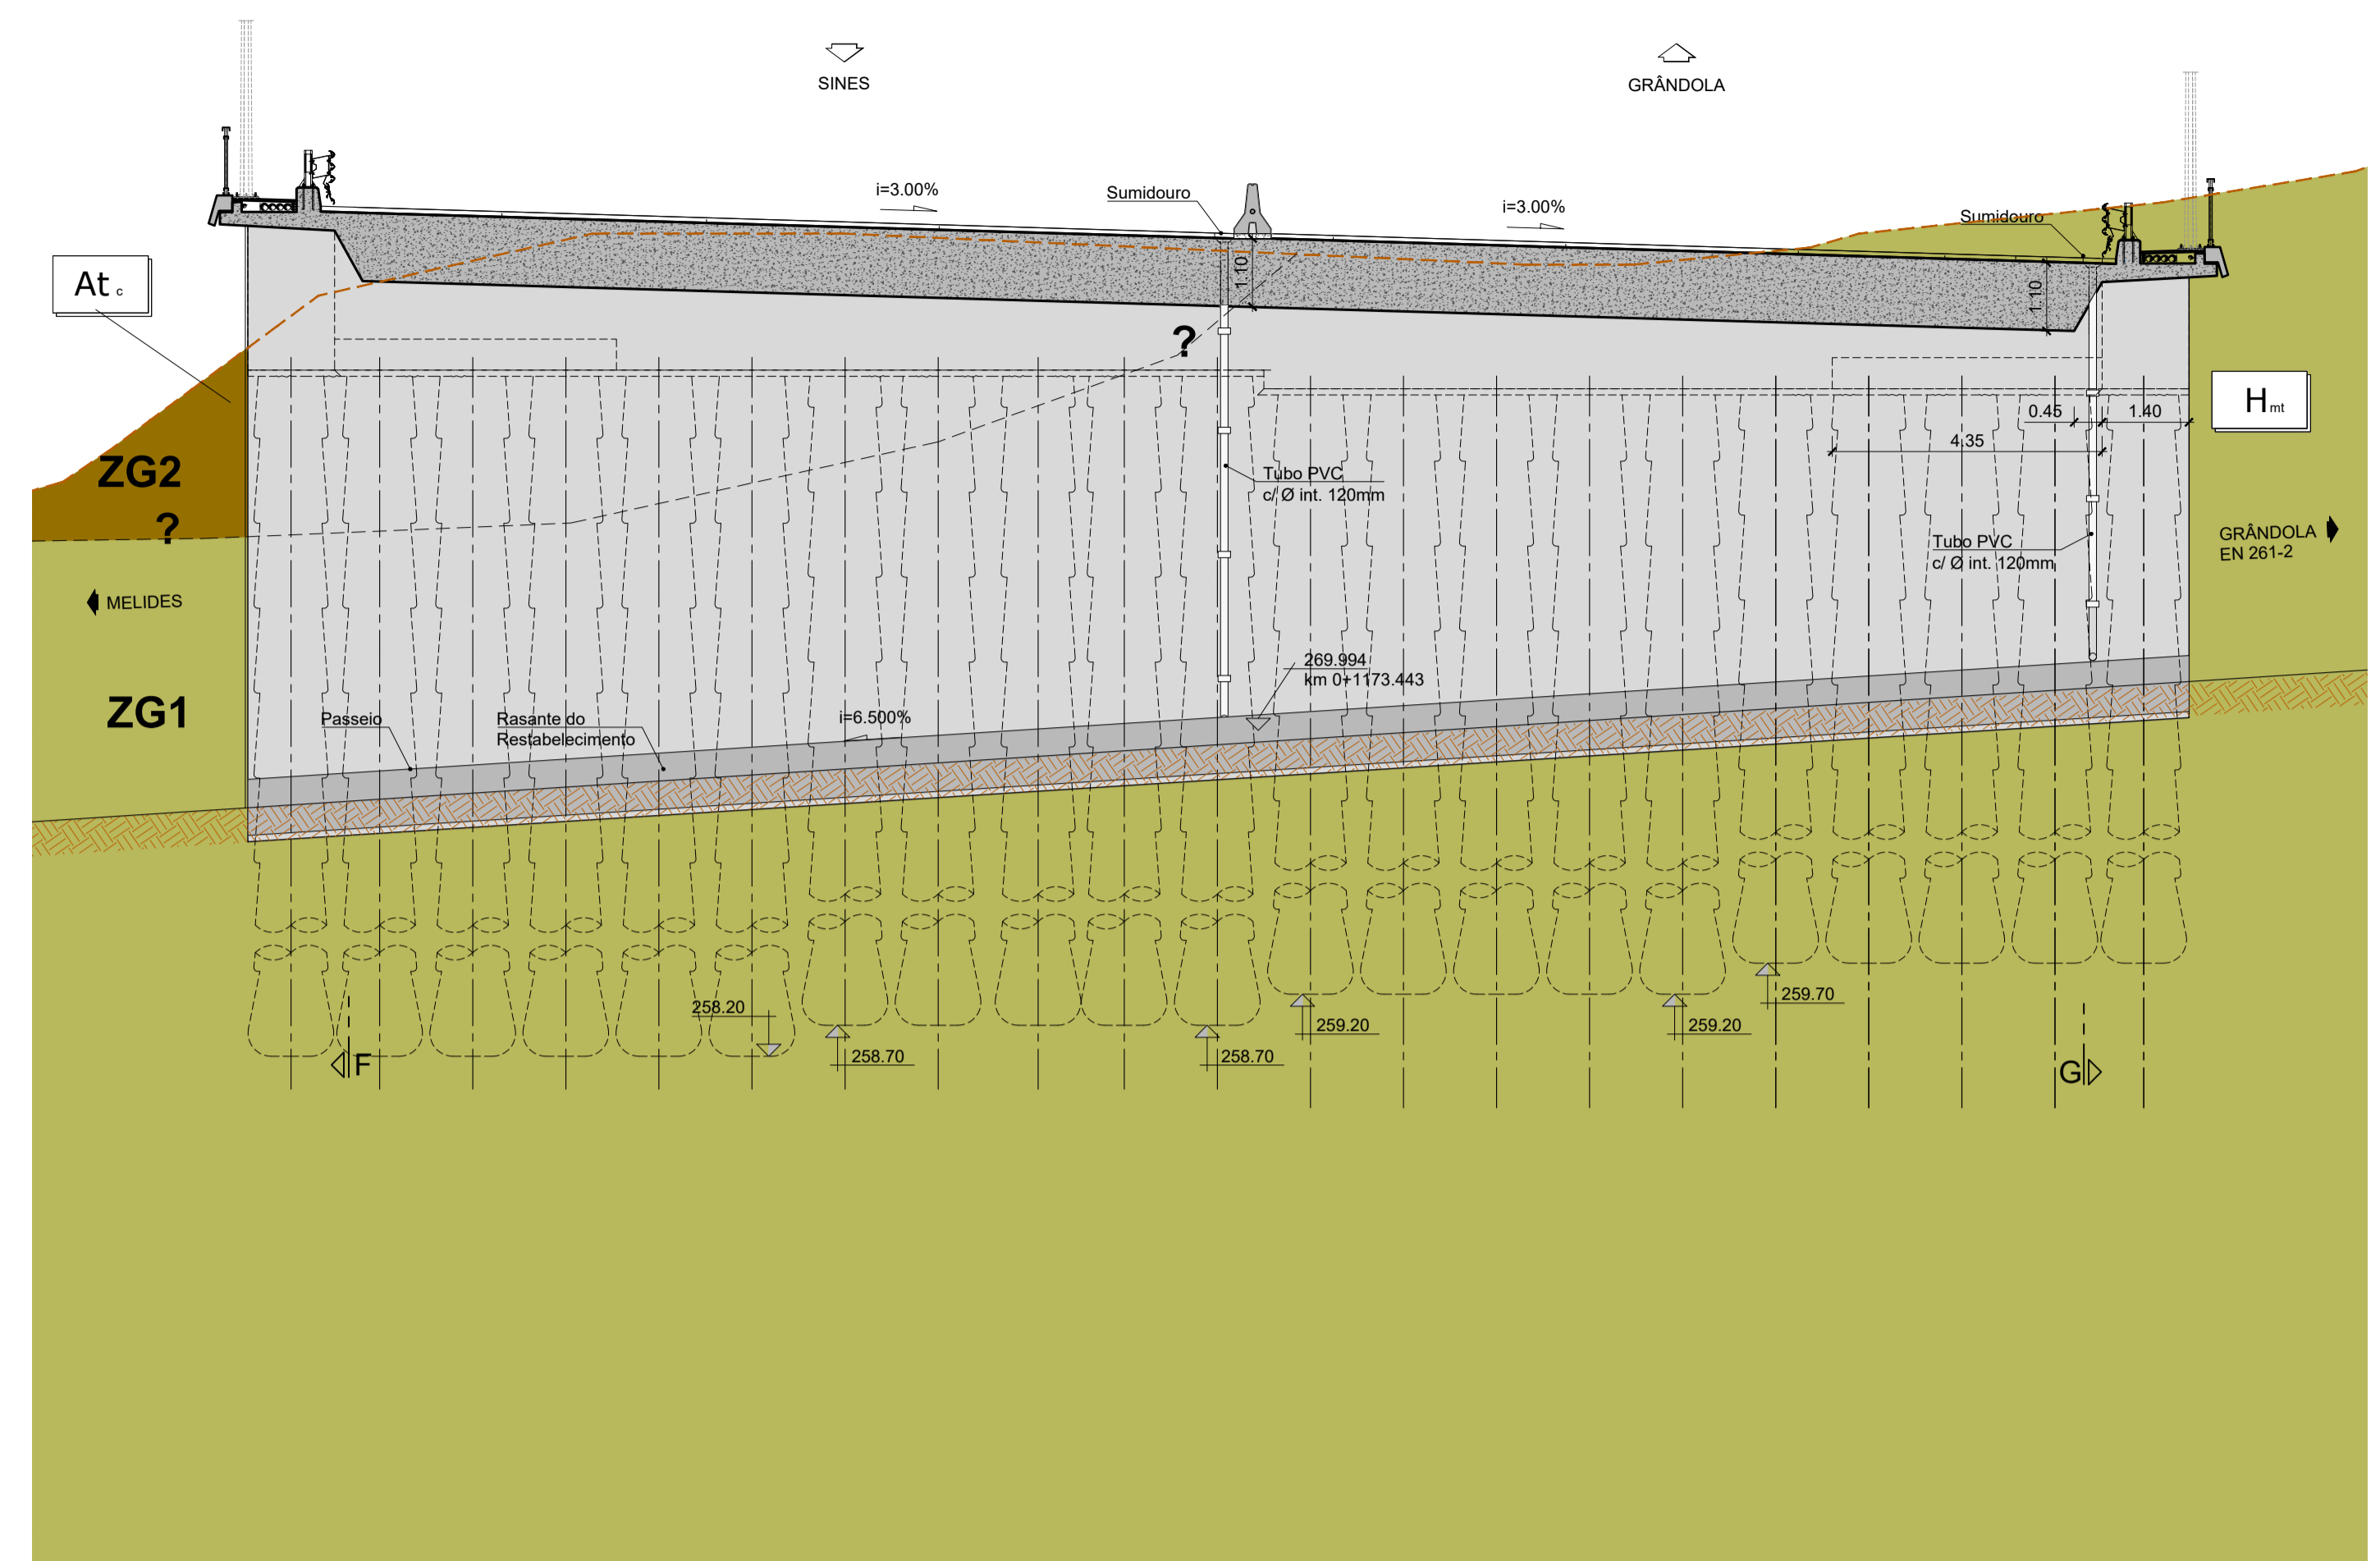

ALÇADO DO ENCONTRO 2
ESC.=1:100

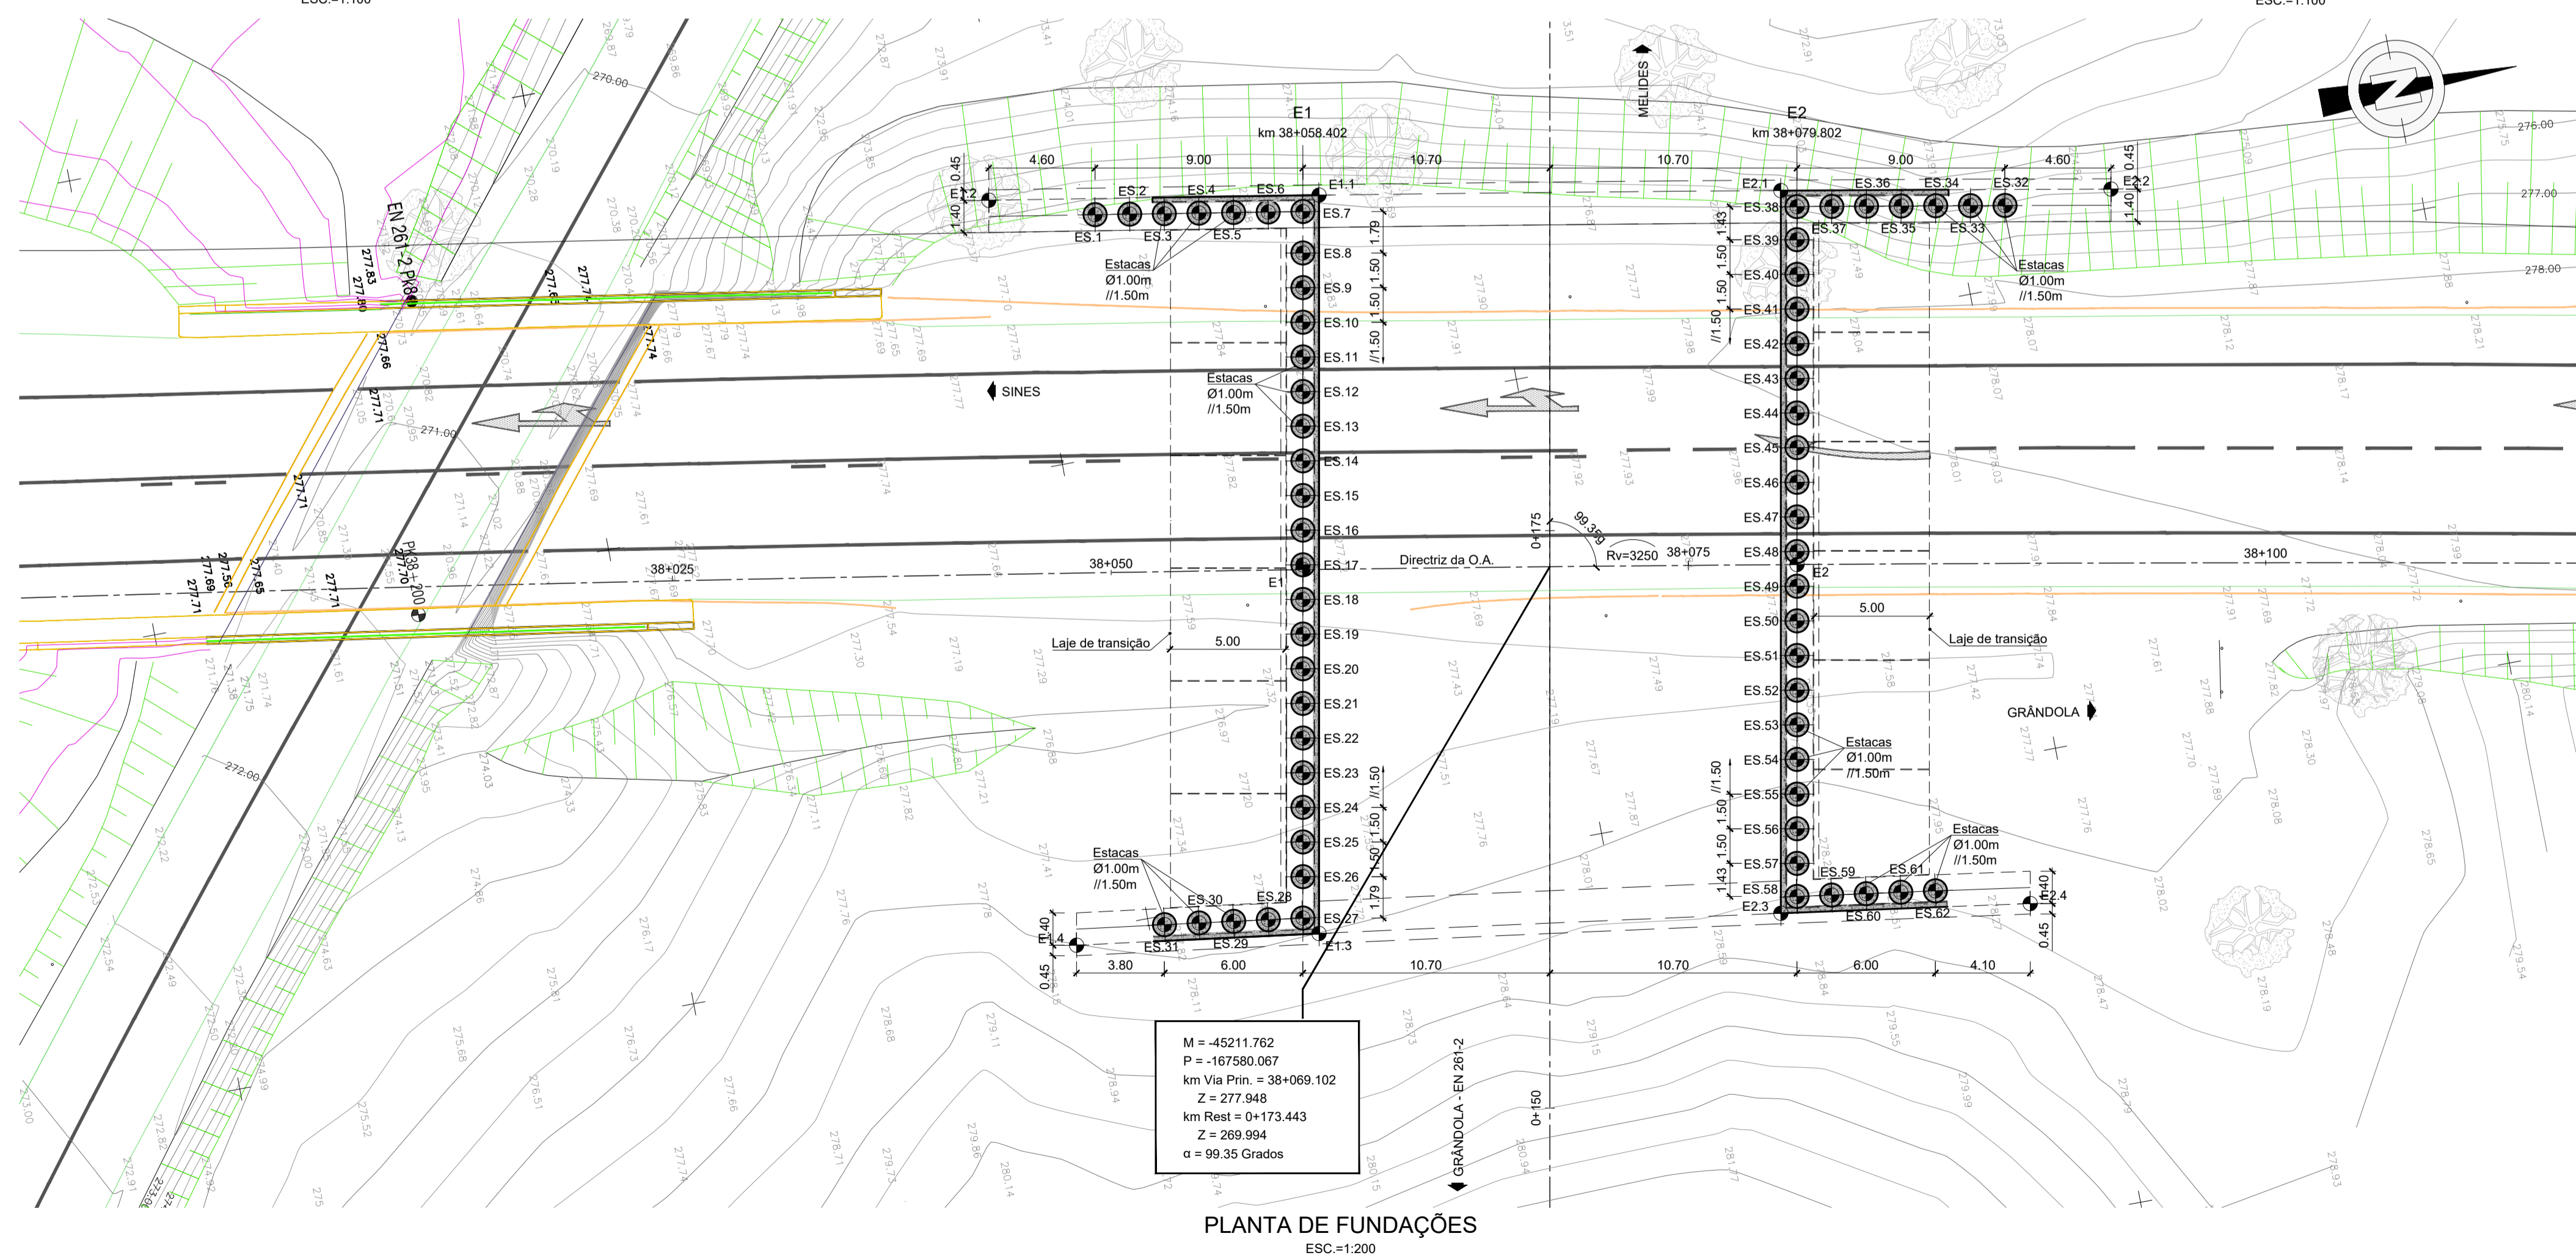

PLANTA DE FUNDAÇÕES
ESC.=1:200