


EDIFÍCIOS

LEGENDA:	
E1	CENTRO DE TRIAGEM - 9.300,00 m ²
E2	RECEÇÃO E BALNEÁRIOS - 120,00 m ²
E3	OFICINAS - 197,35 m ²
E4	REFEITÓRIO E BALNEÁRIOS - 315,00 m ²
E5	EDIFÍCIO ADMINISTRATIVO - 398,00 m ²
E6	UNIDADE TMB - 14.005,00 m ²
E7	UNIDADE CIGR
E8	(FINERTEC, FUELS, LDA)
E9	LAVANDARIA / RECURSOS HUMANOS - ARMAZENAGEM - 172,00 m ²
E10	OFICINA - 111,00 m ²
E11	ARMAZÉM - 83,00 m ²
E12	PARQUE MULTIMATERIAL - 594,00 m ²
E13	EDIFÍCIO DA CENTRAL DE BOMBAGEM DE INCÊNDIO - 64,50 m ²
E14	ALPENDRE CDR (EM FASE DE CONSTRUÇÃO) - 2.520,30 m ²
E15	ARMAZÉM DE COMPOSTAGEM (EM FASE DE CONSTRUÇÃO) - 4.993,30 m ²
E16	ZONA DE CIRCULAÇÃO COBERTA (EM FASE DE CONSTRUÇÃO) - 1.964,00 m ²
E17	ARMAZÉM DE COMPOSTO (EM FASE DE CONSTRUÇÃO) - 2.398,60 m ²
E18	ALPENDRE LAVAGEM DE VÁTIURAS / EMBALAGENS - 633,65 m ²
E19	UNIDADE DE ULTRAFILTRAGEM - 96,77 m ²
FF1	QUEIMADOR DE EMERGÊNCIA
A1	ZONA DE RECEÇÃO E ARMAZENAMENTO DE RESÍDUOS VERDES E MADEIRAS - 2.382,00 m ²

LAGOAS

LEGENDA:	
LAGOA 1	ARMAZENAMENTO DE LIXIVADO BRUTO - 10.800,00 m ³
LAGOA 2	ARMAZENAMENTO DE LIXIVADO BRUTO - 02.800,00 m ³
LAGOA 3	ARMAZENAMENTO DE LIXIVADO BRUTO - 01.500,00 m ³
LAGOA 4	ARMAZENAMENTO DE LIXIVADO BRUTO - 07.620,00 m ³
LAGOA 5	ARMAZENAMENTO DE PERMEADO - ORGÃO DE RETENÇÃO - 390 m ³

1	TANISADOR
2	ULTRA FILTRAGEM
3	DEP. 75 m ³
4	DEP. 30 m ³

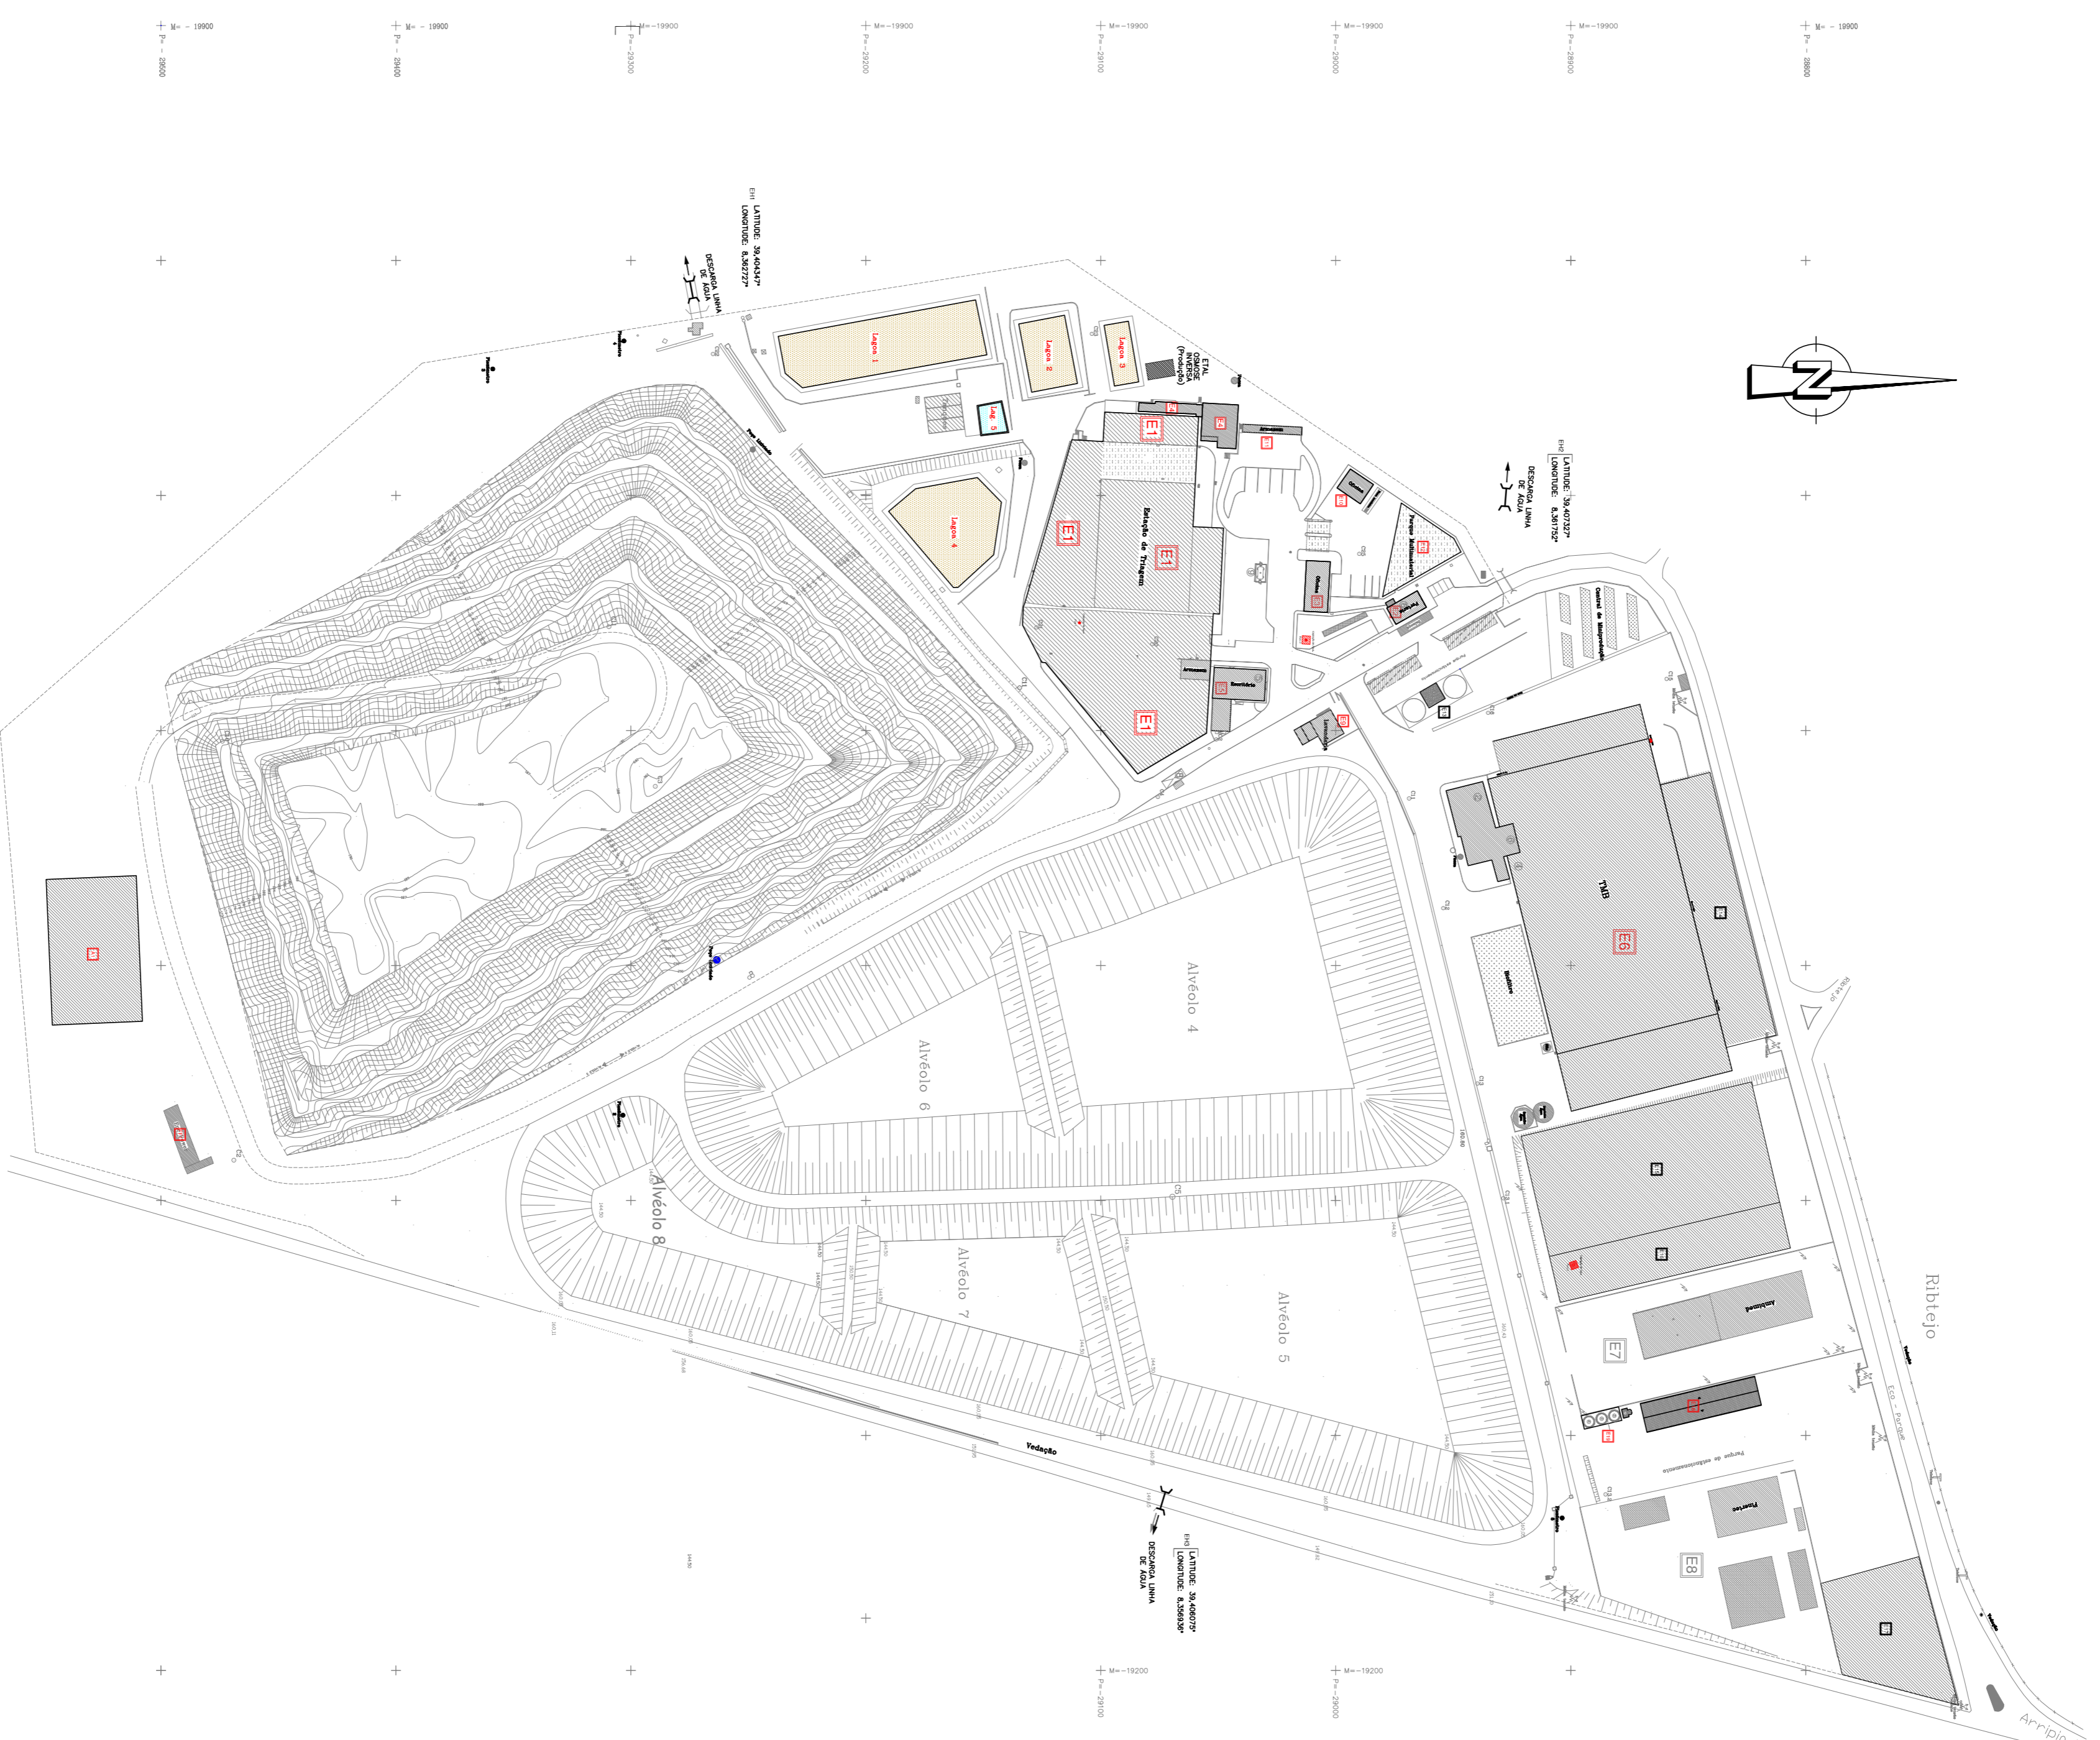

Coordenadas: Datum Lisboa
Carta: 87 D (Marco Rodado)

PLANTA GERAL DA INSTALAÇÃO

LEVANTAMENTO

RSIJ
RESÍDUOS

Rua Ferro da Engenhar 1 2489 748 010
Ecoparque do Bóalo geral@rsij.pt
E: info@rsij.com.pt
www.rsij.pt

RSIJ - GESTÃO E TRATAMENTO DE RESÍDUOS, E.L.M., S.A.
RUA FERRO DE ENGOVAR - ECOPARQUE DO RELVAO
2140-671 CHANUSCUA

RSIJ - GESTÃO E TRATAMENTO DE RESÍDUOS, E.L.M., S.A.
RUA FERRO DE ENGOVAR - ECOPARQUE DO RELVAO
2140-671 CHANUSCUA

ESCALA: 1:2000
DATA: Julho 2021
REVISÃO: 01
SETEMBRO 2021

ENC. L1