

M = -58 400

M = -58 350

M = -58 300

M = -58 250

M = -58 200

M = -58 150

M = -58 100

P = 21 400

P = 21 350



P = 21 300

P = 21 250

P = 21 200

P = 21 150

P = 21 100

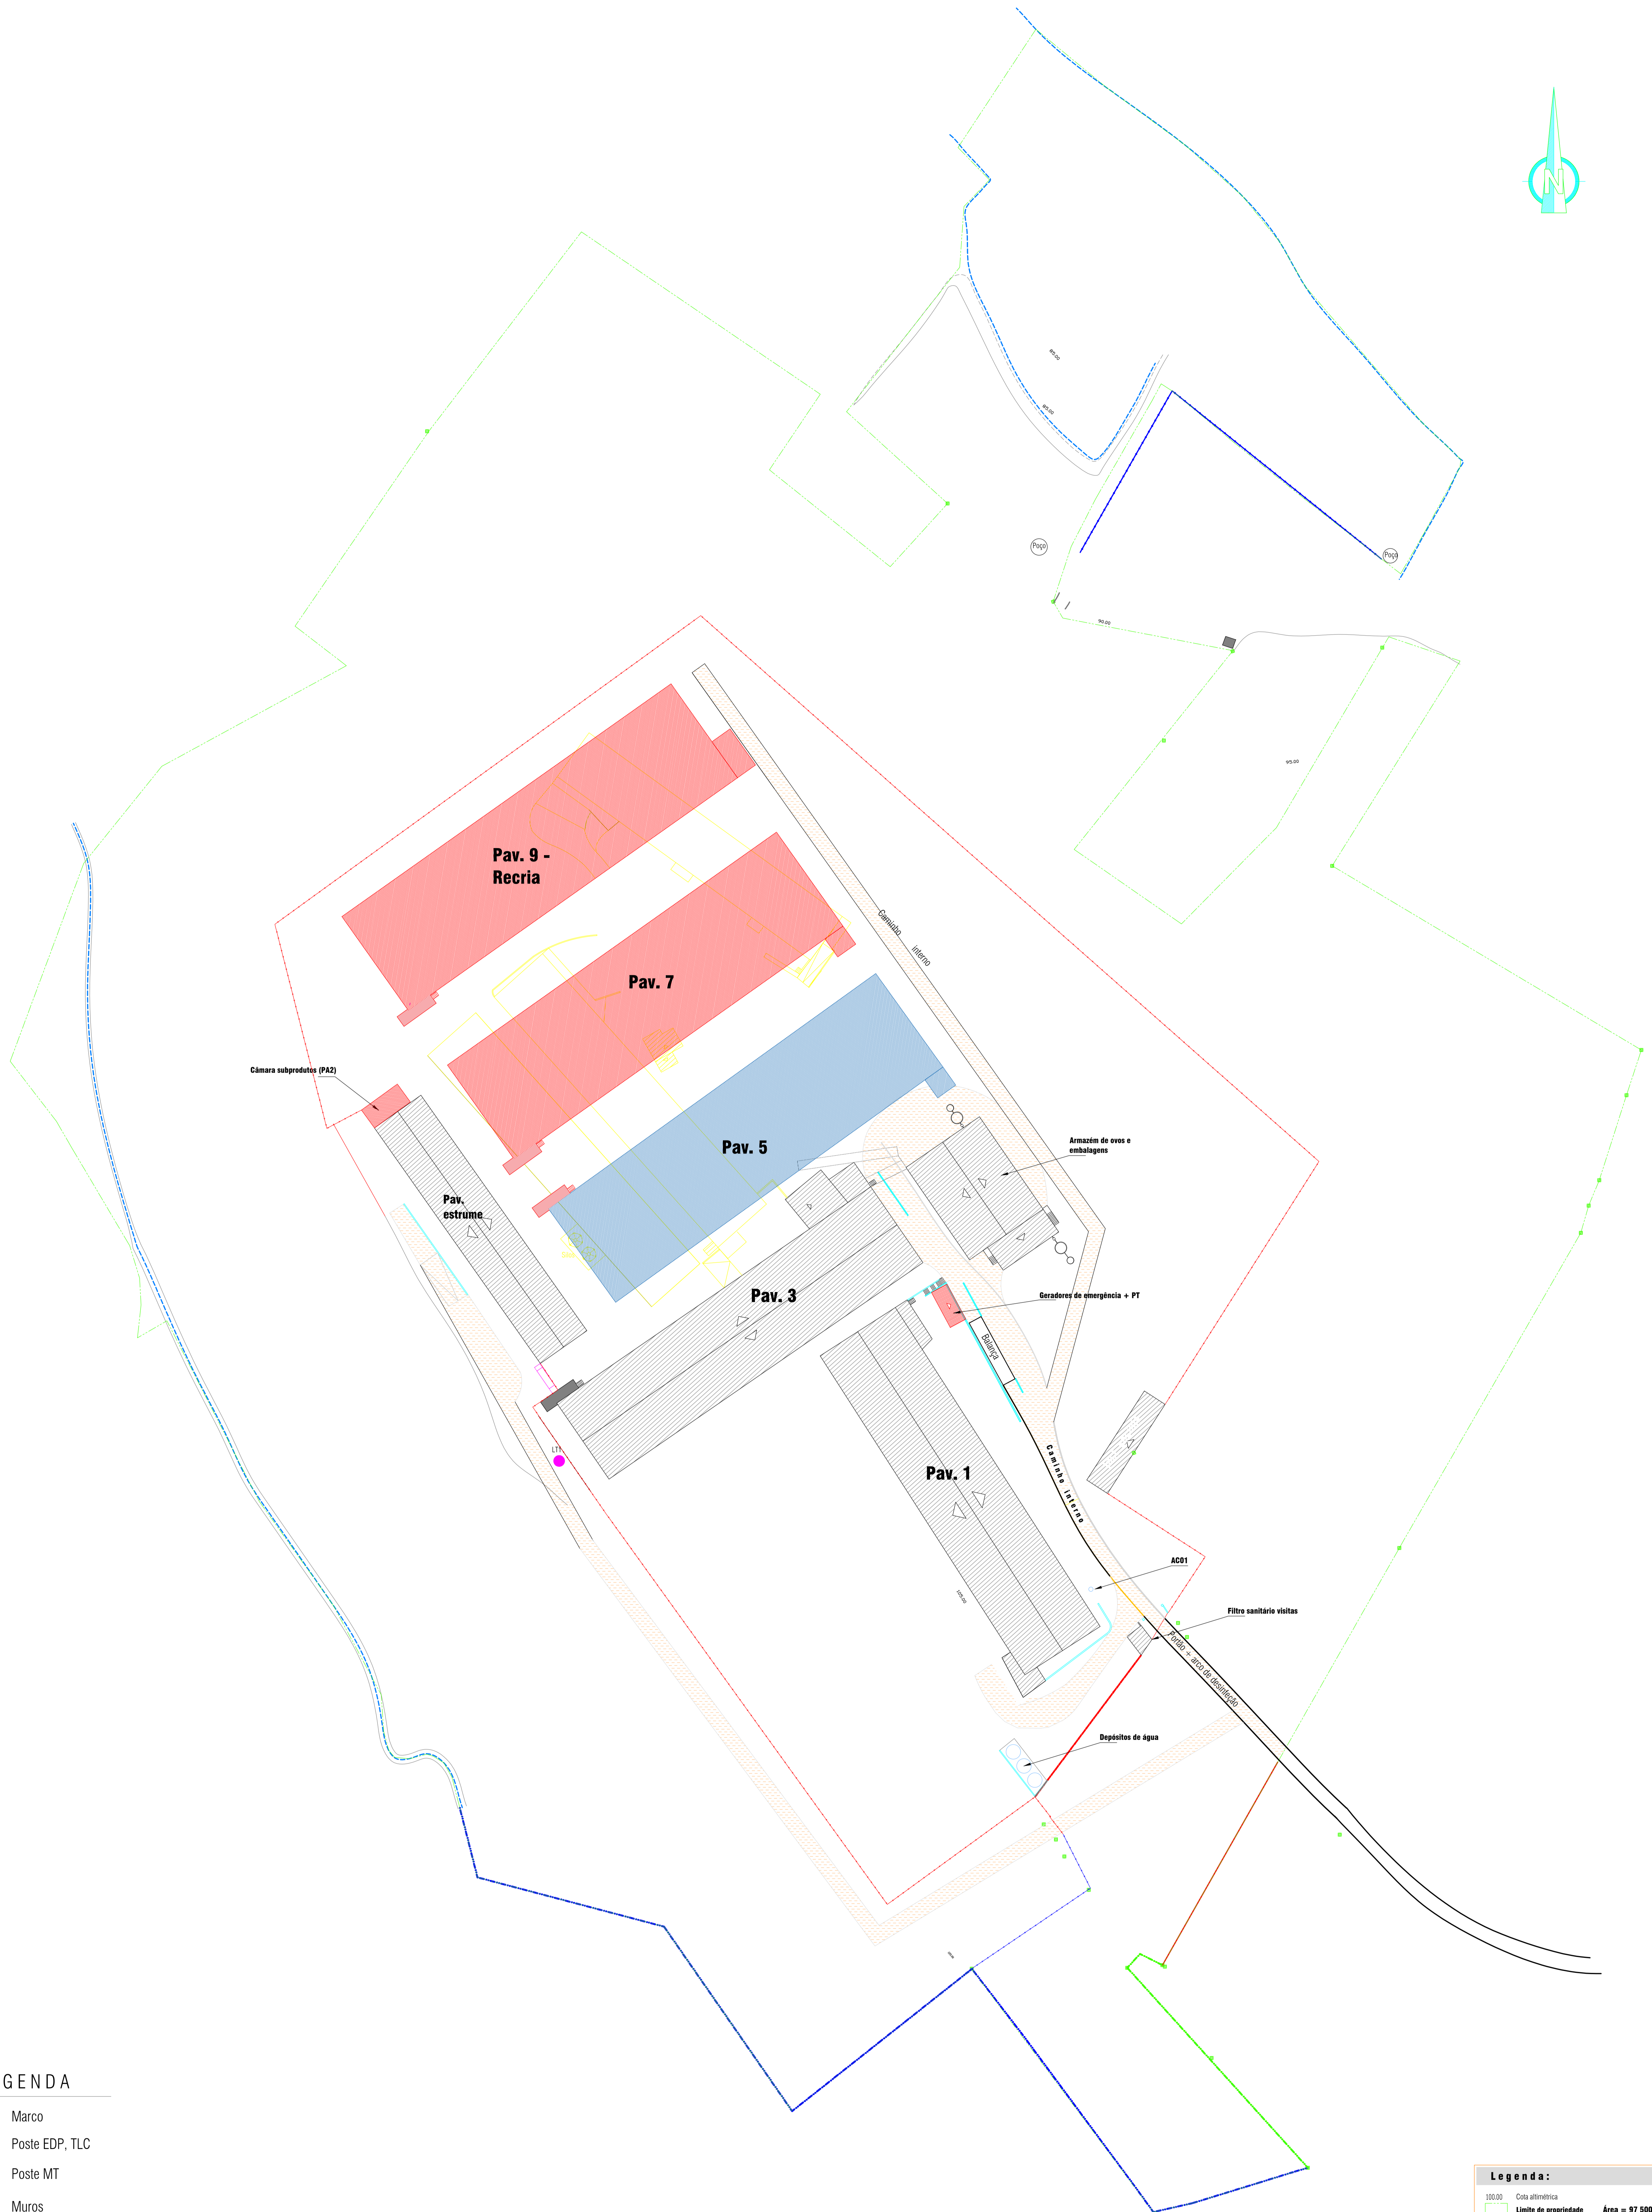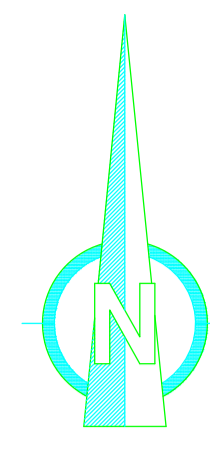

LEGENDA

- Marco
- Poste EDP, TLC
- Poste MT
- Muros
- Limite de parcelas
- Vedação
- Cx - San
- Cx - Pluv
- Cx
- Cx - Electricidade
- Sargeta
- Boca de incêndio

**Legenda:**

- 100.00 Cota altimétrica
- Limite de propriedade Área = 97 500.00 m<sup>2</sup>
- Barragem sanitária / Vedação em rede metálica
- Edificações licenciadas
- A construir
- A demolir
- A legalizar

Obra:

**UNIDADE AVICOLA**  
Alterações pretendidas

Requerente:  
**AVIFERRERA - AVICULTURA Lda**

Licenciado:  
Casal Marinho, Penedo  
Sítio da Carpalheira - LEIRIA

Projeto:  
Planta de alterações  
com cores consecucionadas

Des. nº  
**1**