


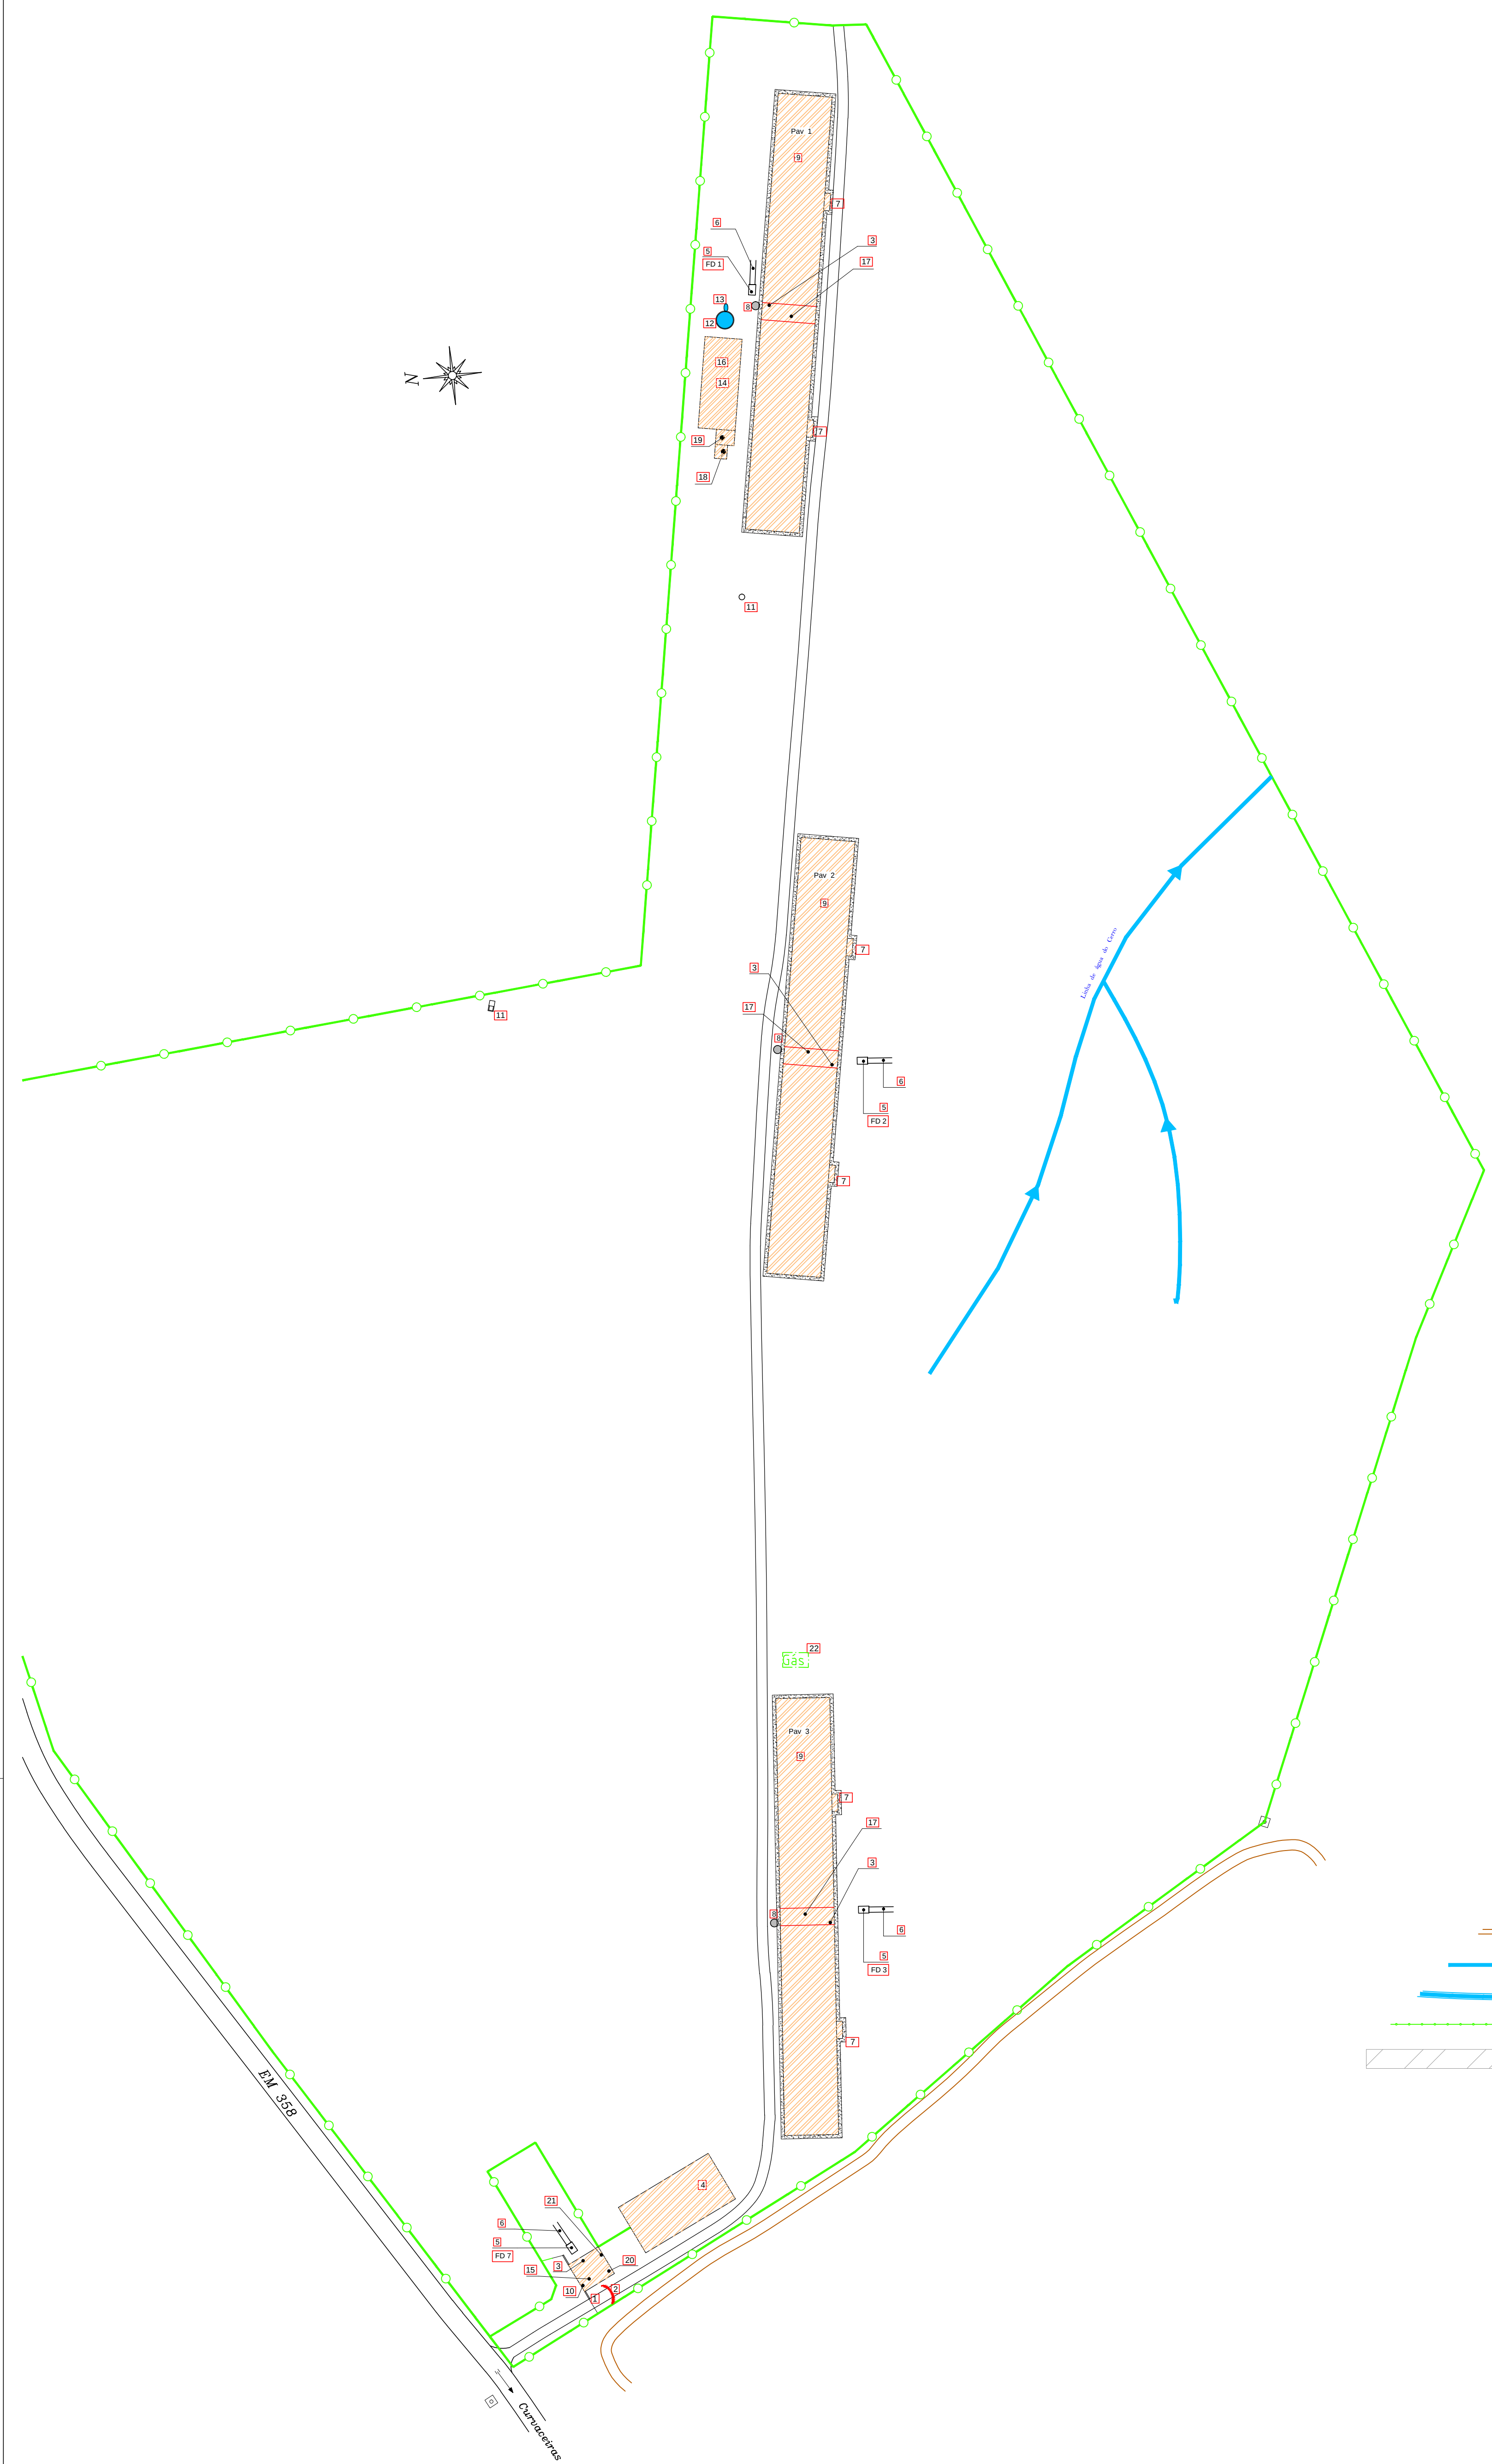

- Caminho de alcatrão
- Caminho de terra batida
- Linha de água
- Ribeira
- Vedação
- Mancha de terreno expropriada para construção do IC3

- 22 Zona impermeabilizada
- 1 Entrada
- 2 Zona de desinfecção de veículos
- 3 Filtro Sanitário
- 4 Armazém de substratos para camas de aves
- 5 Fossa séptica – FDN
- 6 Vala absorvente
- 7 Ventilação forçada
- 8 Silo de rações
- 9 Pavilhão avícola
- 10 Armazém de detergentes, desinfetantes e medicamentos
- 11 Puro artesiano
- 12 Depósito de água – 1 000 000,00 litros
- 13 Depósito de hipoclorito para tratamento de água (1000lts.)
- 14 Arrumos
- 15 Escritório
- 16 Armazém de manutenção e materiais de utilização
- 17 Ante-câmara de acesso ao pavilhão avícola
- 18 Posto de transformação
- 19 Cerador de emergência e depósito de gásleo (80lts.)
- 20 Área social (com local para aquecimento de comida)
- 21 Primeiros socorros
- 22 Depósito de gás de 7.48 m3