


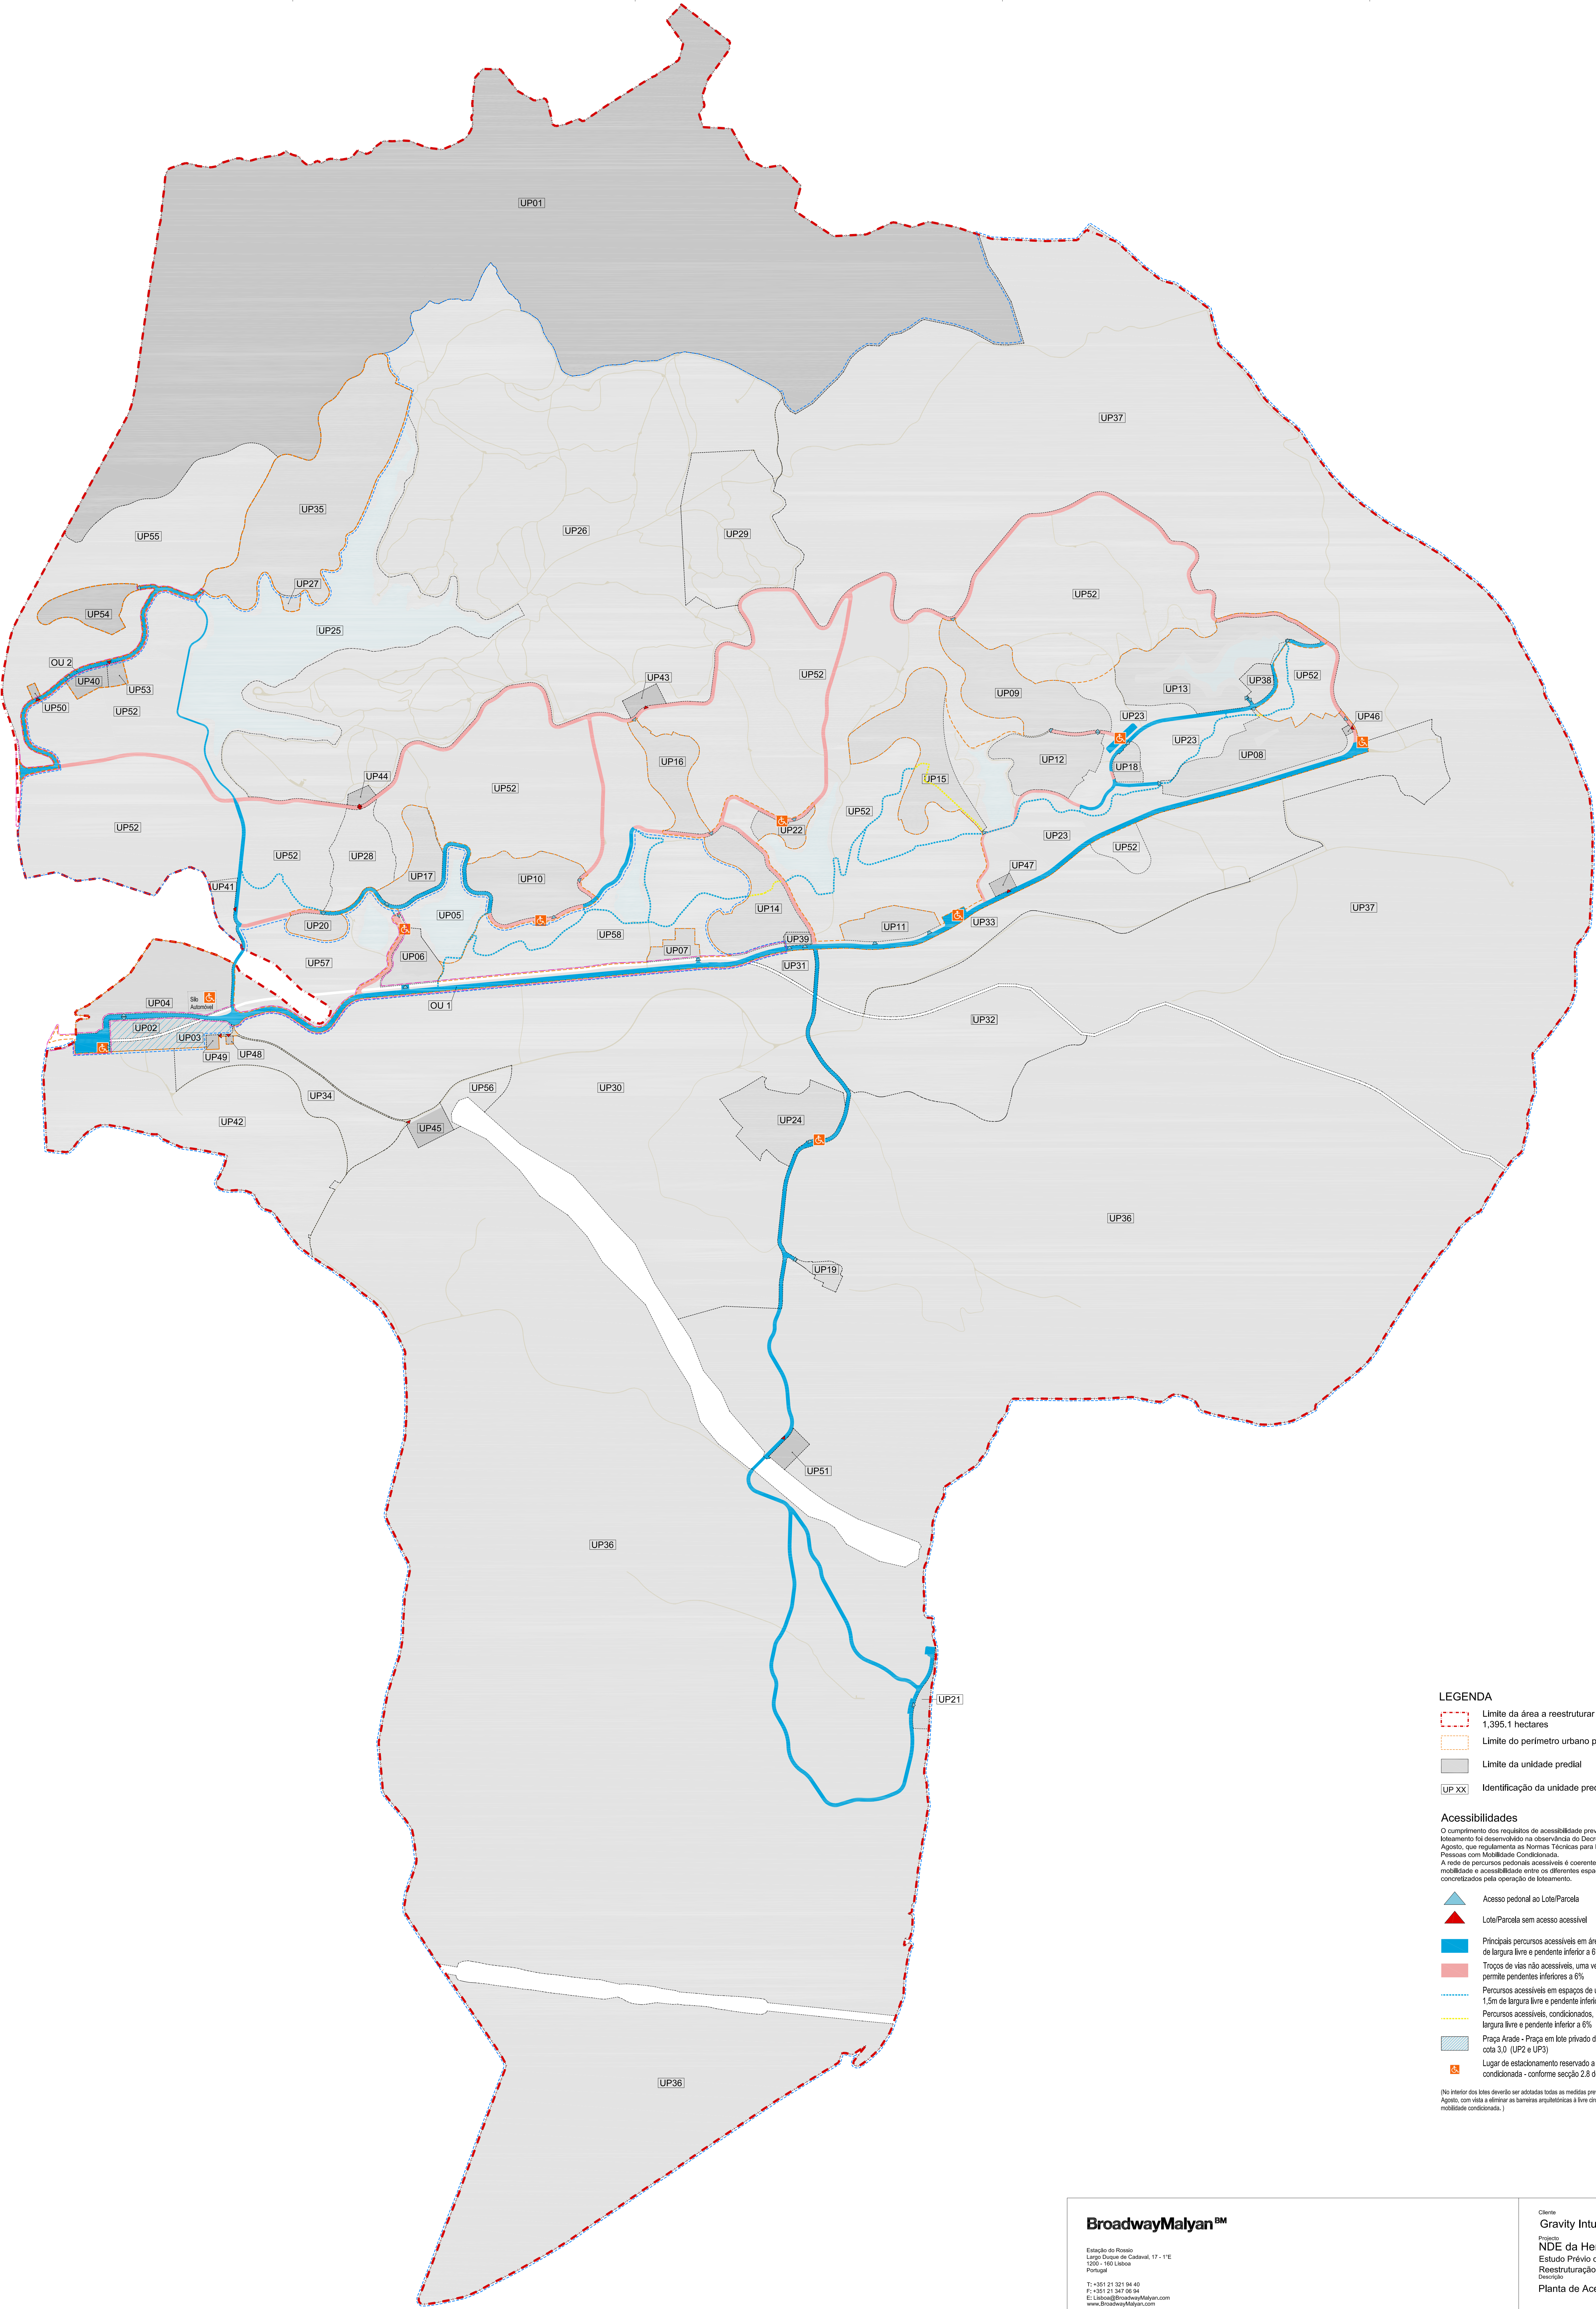

- LEGENDA**
- Limite da área a reestruturar
1,395,1 hectares
 - Limite do perímetro urbano proposto
 - Limite da unidade predial
 - UP XX Identificação da unidade predial

Acessibilidades

O cumprimento dos requisitos de acessibilidade previstos pelo projecto de loteamento foi desenvolvido na observância do Decreto-Lei n.º 163/2006 de 8 de Agosto, que regulamenta as Normas Técnicas para Melhoria da Acessibilidade das Pessoas com Mobilidade Condicionada.

A rede de percursos pedonais acessíveis é coerente, contínua e garante a mobilidade e acessibilidade entre os diferentes espaços públicos e privados concretizados pela operação de loteamento.

- ▲ Acesso pedonal ao Lote/Parcela
- ▲ Lote/Parcela sem acesso acessível
- Principais percursos acessíveis em área de circulação mista - min. 1,5m de largura livre e pendente inferior a 6%
- Troços de vias não acessíveis, uma vez que a situação existente não permite pendentes inferiores a 6%
- Percursos acessíveis em espaços de uso comum e vias do CT - min. 1,5m de largura livre e pendente inferior a 6%
- Percursos acessíveis, condicionados, em lotes privados - min. 1,5m de largura livre e pendente inferior a 6%
- Praca Arade - Praça em lote privado de acesso público em plataforma à cota 3,0 (UP2 e UP3)
- Local de estacionamento reservado a veículo de pessoa com mobilidade condicionada - conforme secção 2.8 do DL 163/2006

(No interior dos lotes deverão ser adotadas todas as medidas previstas no DL 163 / 2006, de 8 de Agosto, com vista a eliminar as barreiras arquitetónicas à livre circulação de utentes e visitantes com mobilidade condicionada.)

BroadwayMalyan^{RM}

Estação do Rossio
Largo Duque de Cadaval, 17 - 1.º E
1200 - 160 Lisboa
Portugal

T: +351 21 321 04 40
F: +351 21 347 08 94
E: info@broadwaymalyan.com
www.broadwaymalyan.com

Equipas do Projecto

ZAVINN
CONSULTORES

AGROGES
SISTEMAS DE AGRICULTURA

Júlio de Jesus
consultores

CONSULMAR
SOLUÇÕES COMERCIAIS, Lda

TÉCNICO
LISBOA

GEOTPU

EPF

AGROGES

pwc

CP

GEOTPU

OTS

Professora
Antónia Correia
Consultora em
Turismo

Cliente
Gravity Intuition, S.A.

Projecto
NDE da Herdade do Arade
Estudo Prévio de Operação de
Reestruturação da Propriedade
Descrição
Planta de Acessibilidades

Status
Estudo Prévio

Escala	Desenho	Data
1:5.000	BM	Jun 2022
Projecto Nº	Desenho Nº	
33261		

Original size 100mm @A4+ Copyright Broadway Malyan Limited