

Assinado por
Num. de Ider
Data: 2019.0:



RESIBRAS, CIA PORTUGUESA DE RESINAS PARA ABRASIVOS, SA

REMODELAÇÃO DA REDE DE ESGOTOS PLUVIAIS

PROJECTO DE ALTERAÇÕES DA REDE DE ESGOTOS PLUVIAIS

MEMÓRIA DESCRITIVA

REQUERENTE: RESIBRAS, COMPANHIA PORTUGUESA DE RESINAS PARA ABRASIVOS, SA

OBRA: REMODELAÇÃO DE INSTALAÇÕES SANITÁRIAS E BALNEÁRIOS.

LOCAL: PARQUE INDUSTRIAL DE CARRASCAS – PALMELA.

ALTERAÇÃO DA REDE DE ESGOTOS PLUVIAIS

PROJECTO DA REDE DE ESGOTOS PLUVIAIS

MEMÓRIA DESCRITIVA

1. INTRODUÇÃO

Refere-se a presente Memória ao Projecto de alterações à Rede existente de Esgotos Pluviais de modo a ser possível eliminar os troços no sentido do escoamento das águas pluviais a poente das instalações

Assim, foi tomada como opção o corte da rede existente nas caixas indicadas em peças desenhadas no limite do alinhamento dos edifícios em questão e colocação de 1 bomba hidropressora (Caixa 77 – Troço 41 bombado . ligação á Caixa 83) de modo a ser possível o “encaminhamento” das águas para os pontos mais a norte e onde o escoamento se dirige para Nascente (zona de entrada do edifício) e daí ligar à rede existente que por sua vez já se encontra ligada à rede pluvial publica existente.

A reformulação da rede tem como base, para além do indicado no paragrafo anterior, a eliminação de caixas exitentes localizadas em zonas de localização armazenagem de resíduos e a execução de mova rede de ligação á rede publica existente nos troços indicados nas peças desenhadas (Troços 98 a 140 e 133 a 136).



REDE DE ESGOTOS. DESCRIÇÃO GERAL

1.1. REDE DE ESGOTOS PLUVIAIS

A rede de esgotos pluviais tem o seu início nas caleiras e tubos existentes ao nível das coberturas. As águas serão encaminhadas servidos sendo o efluente, no caso geral encaminhado através de ramais de descarga que descarregam em caixas de visita ou de passagem.

O esgoto será conduzido através da rede enterrada e aérea, conforme peças desenhadas até à caixa existente no exterior do edifício.

A rede aérea será em PVC 4 Kgcm⁻² (PN4).

A rede enterrada exterior existente é em PVC 10 Kgcm⁻² (PN10 ou SN8).

MATERIAIS


Os materiais que se propõem para a constituição das redes são os seguintes:

Esgotos Residuais

- Rede aérea e acessórios PVC rígido PN4
- Rede enterrada interior..... PVC rígido PN6
- Rede enterrada exterior..... PVC rígido PN10 ou SN8

Em tudo o restante mantêm-se as condições existentes iniciais


Montijo, Maio de 2019

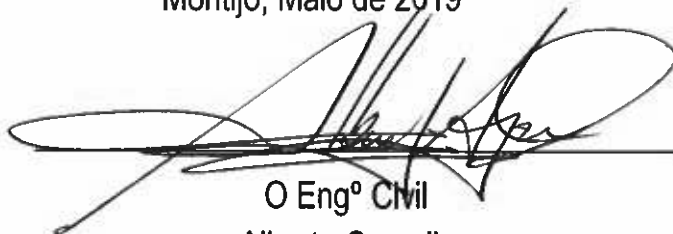

O Engº Civil

Alberto Carvalho

(Inscrito na O.E. c/ nº 25669)

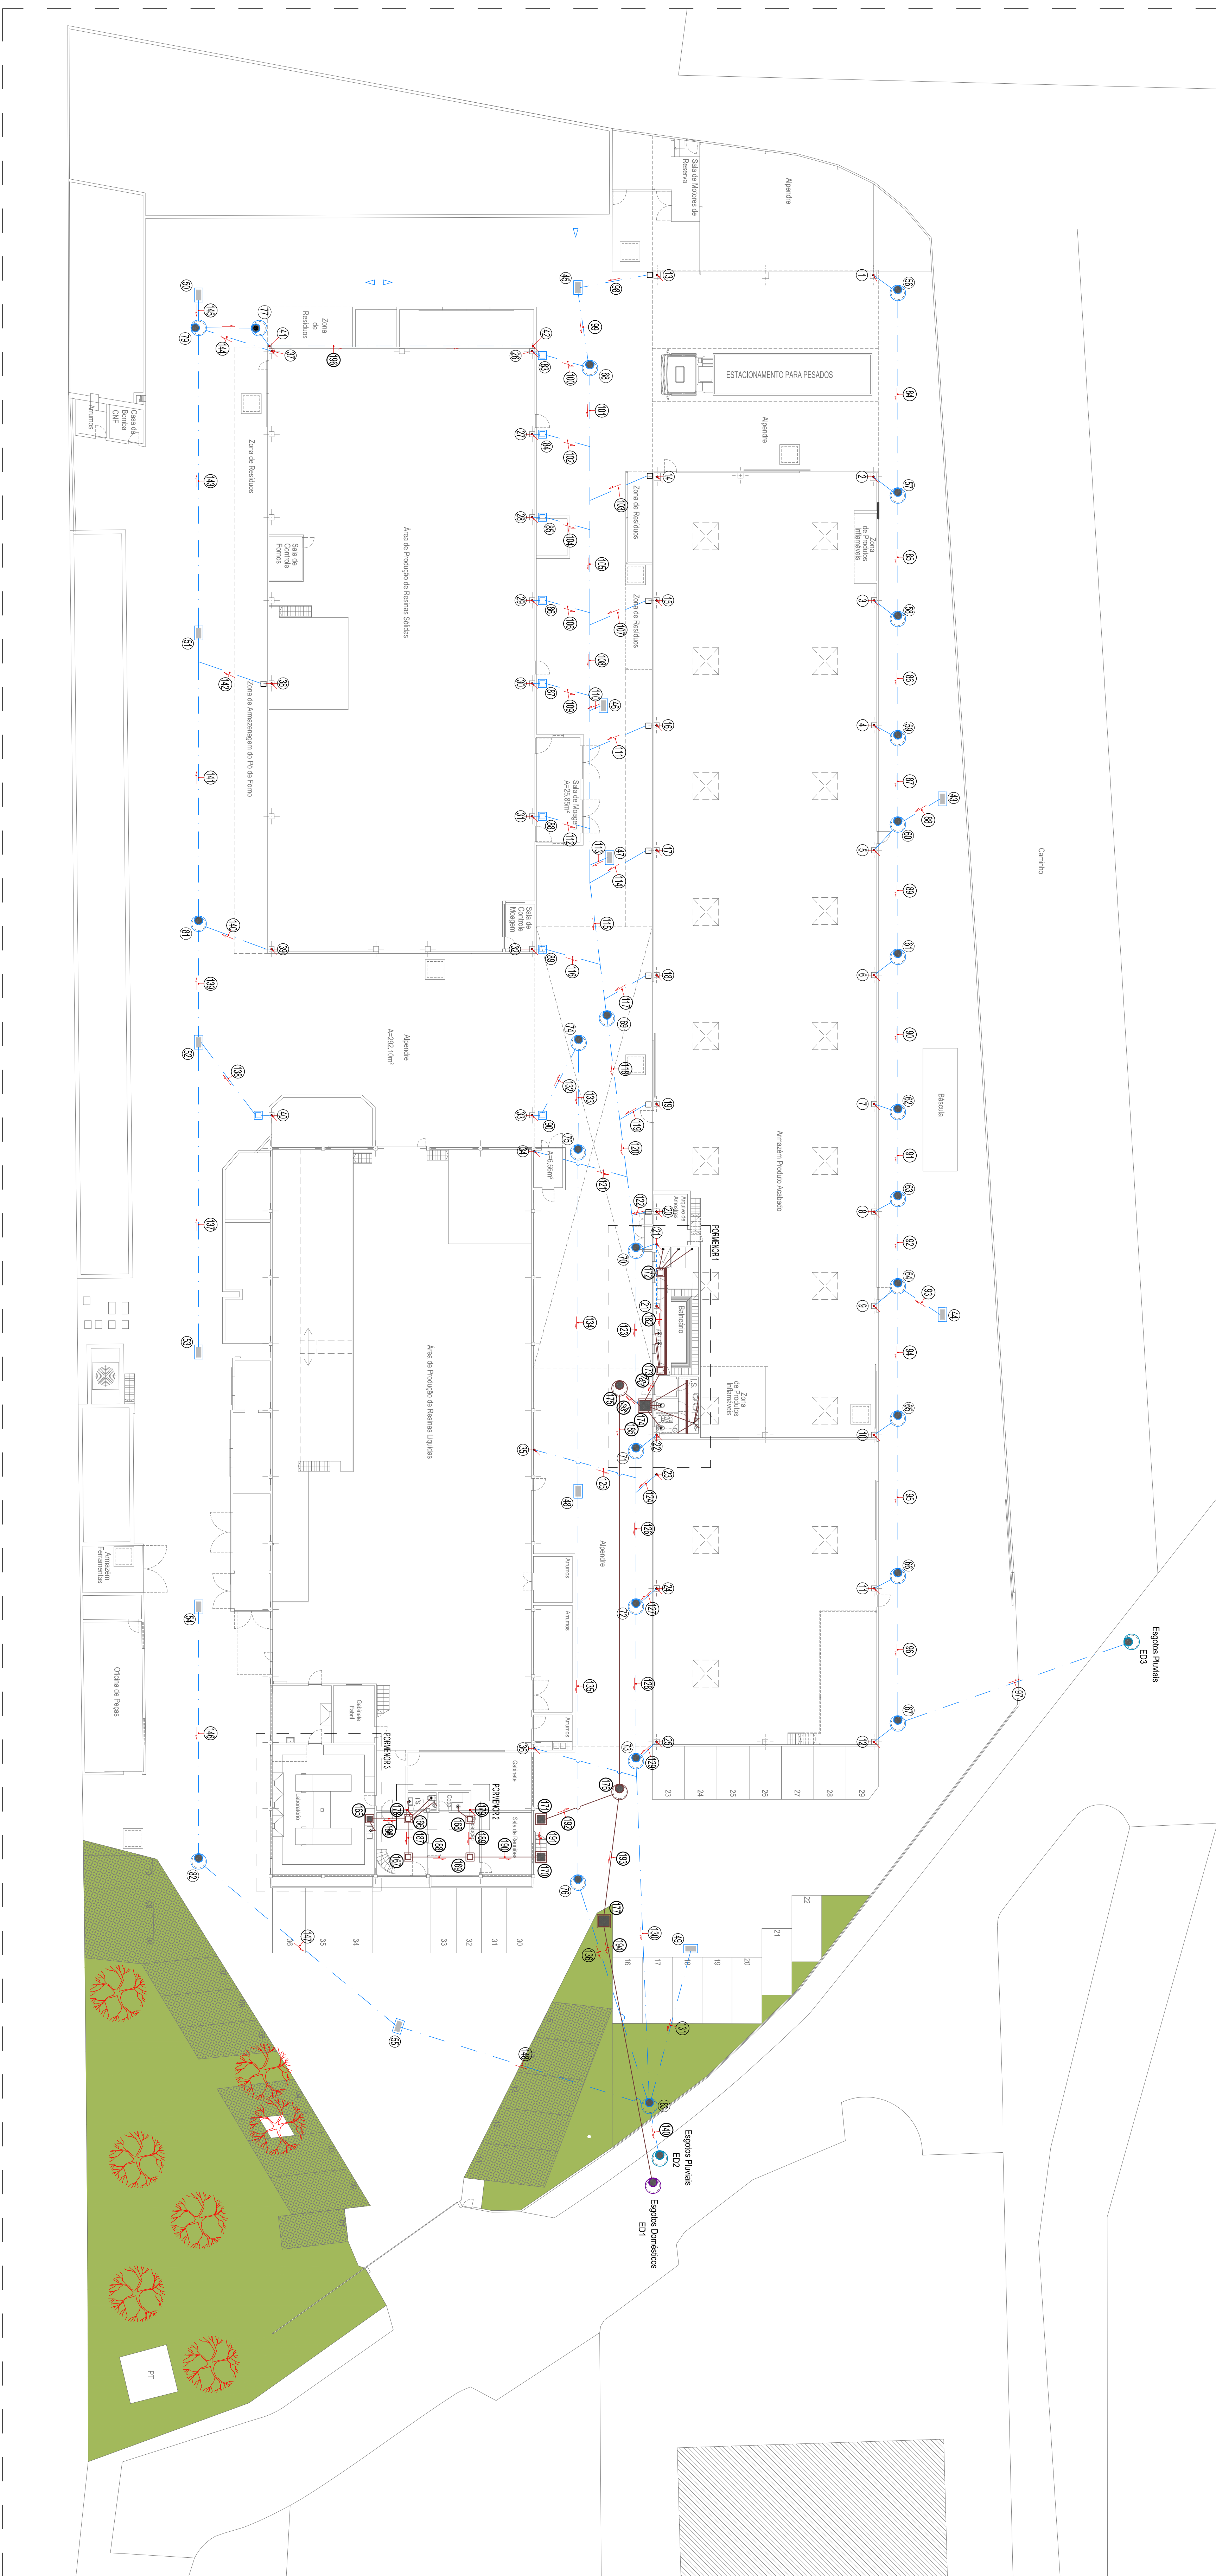









