
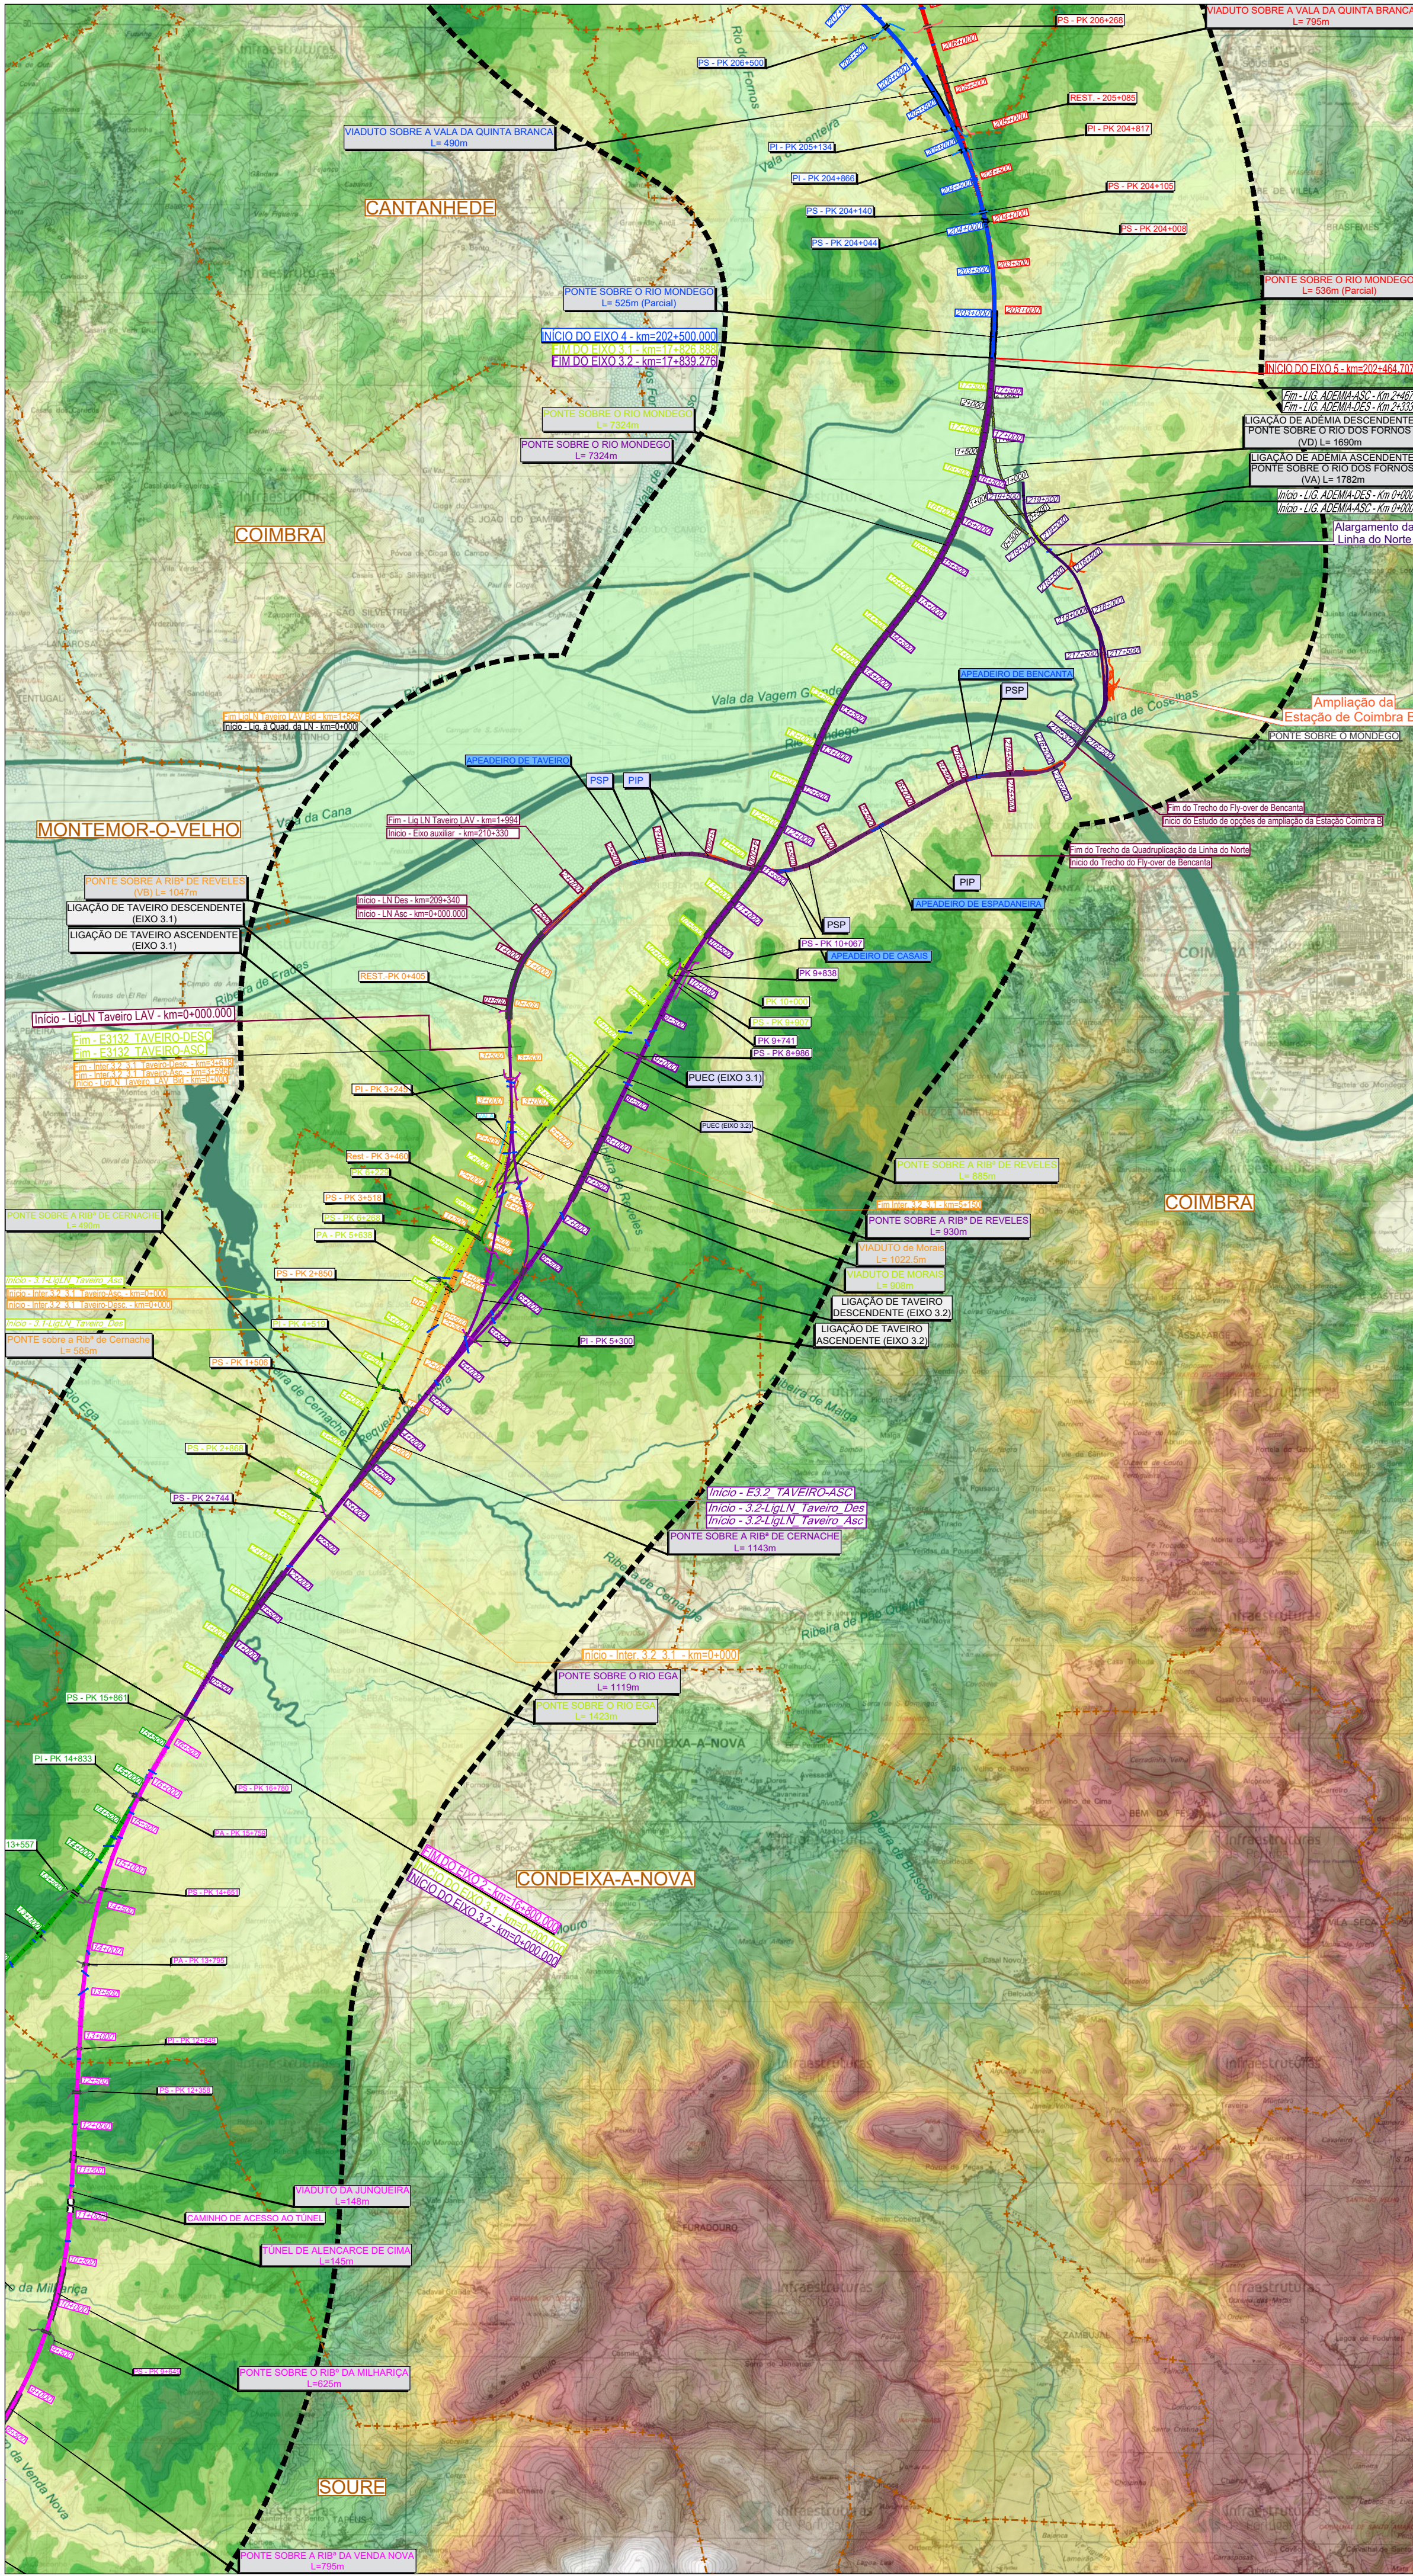


En cópia deste desenho com formato diferente do A1 atender à escala gráfica

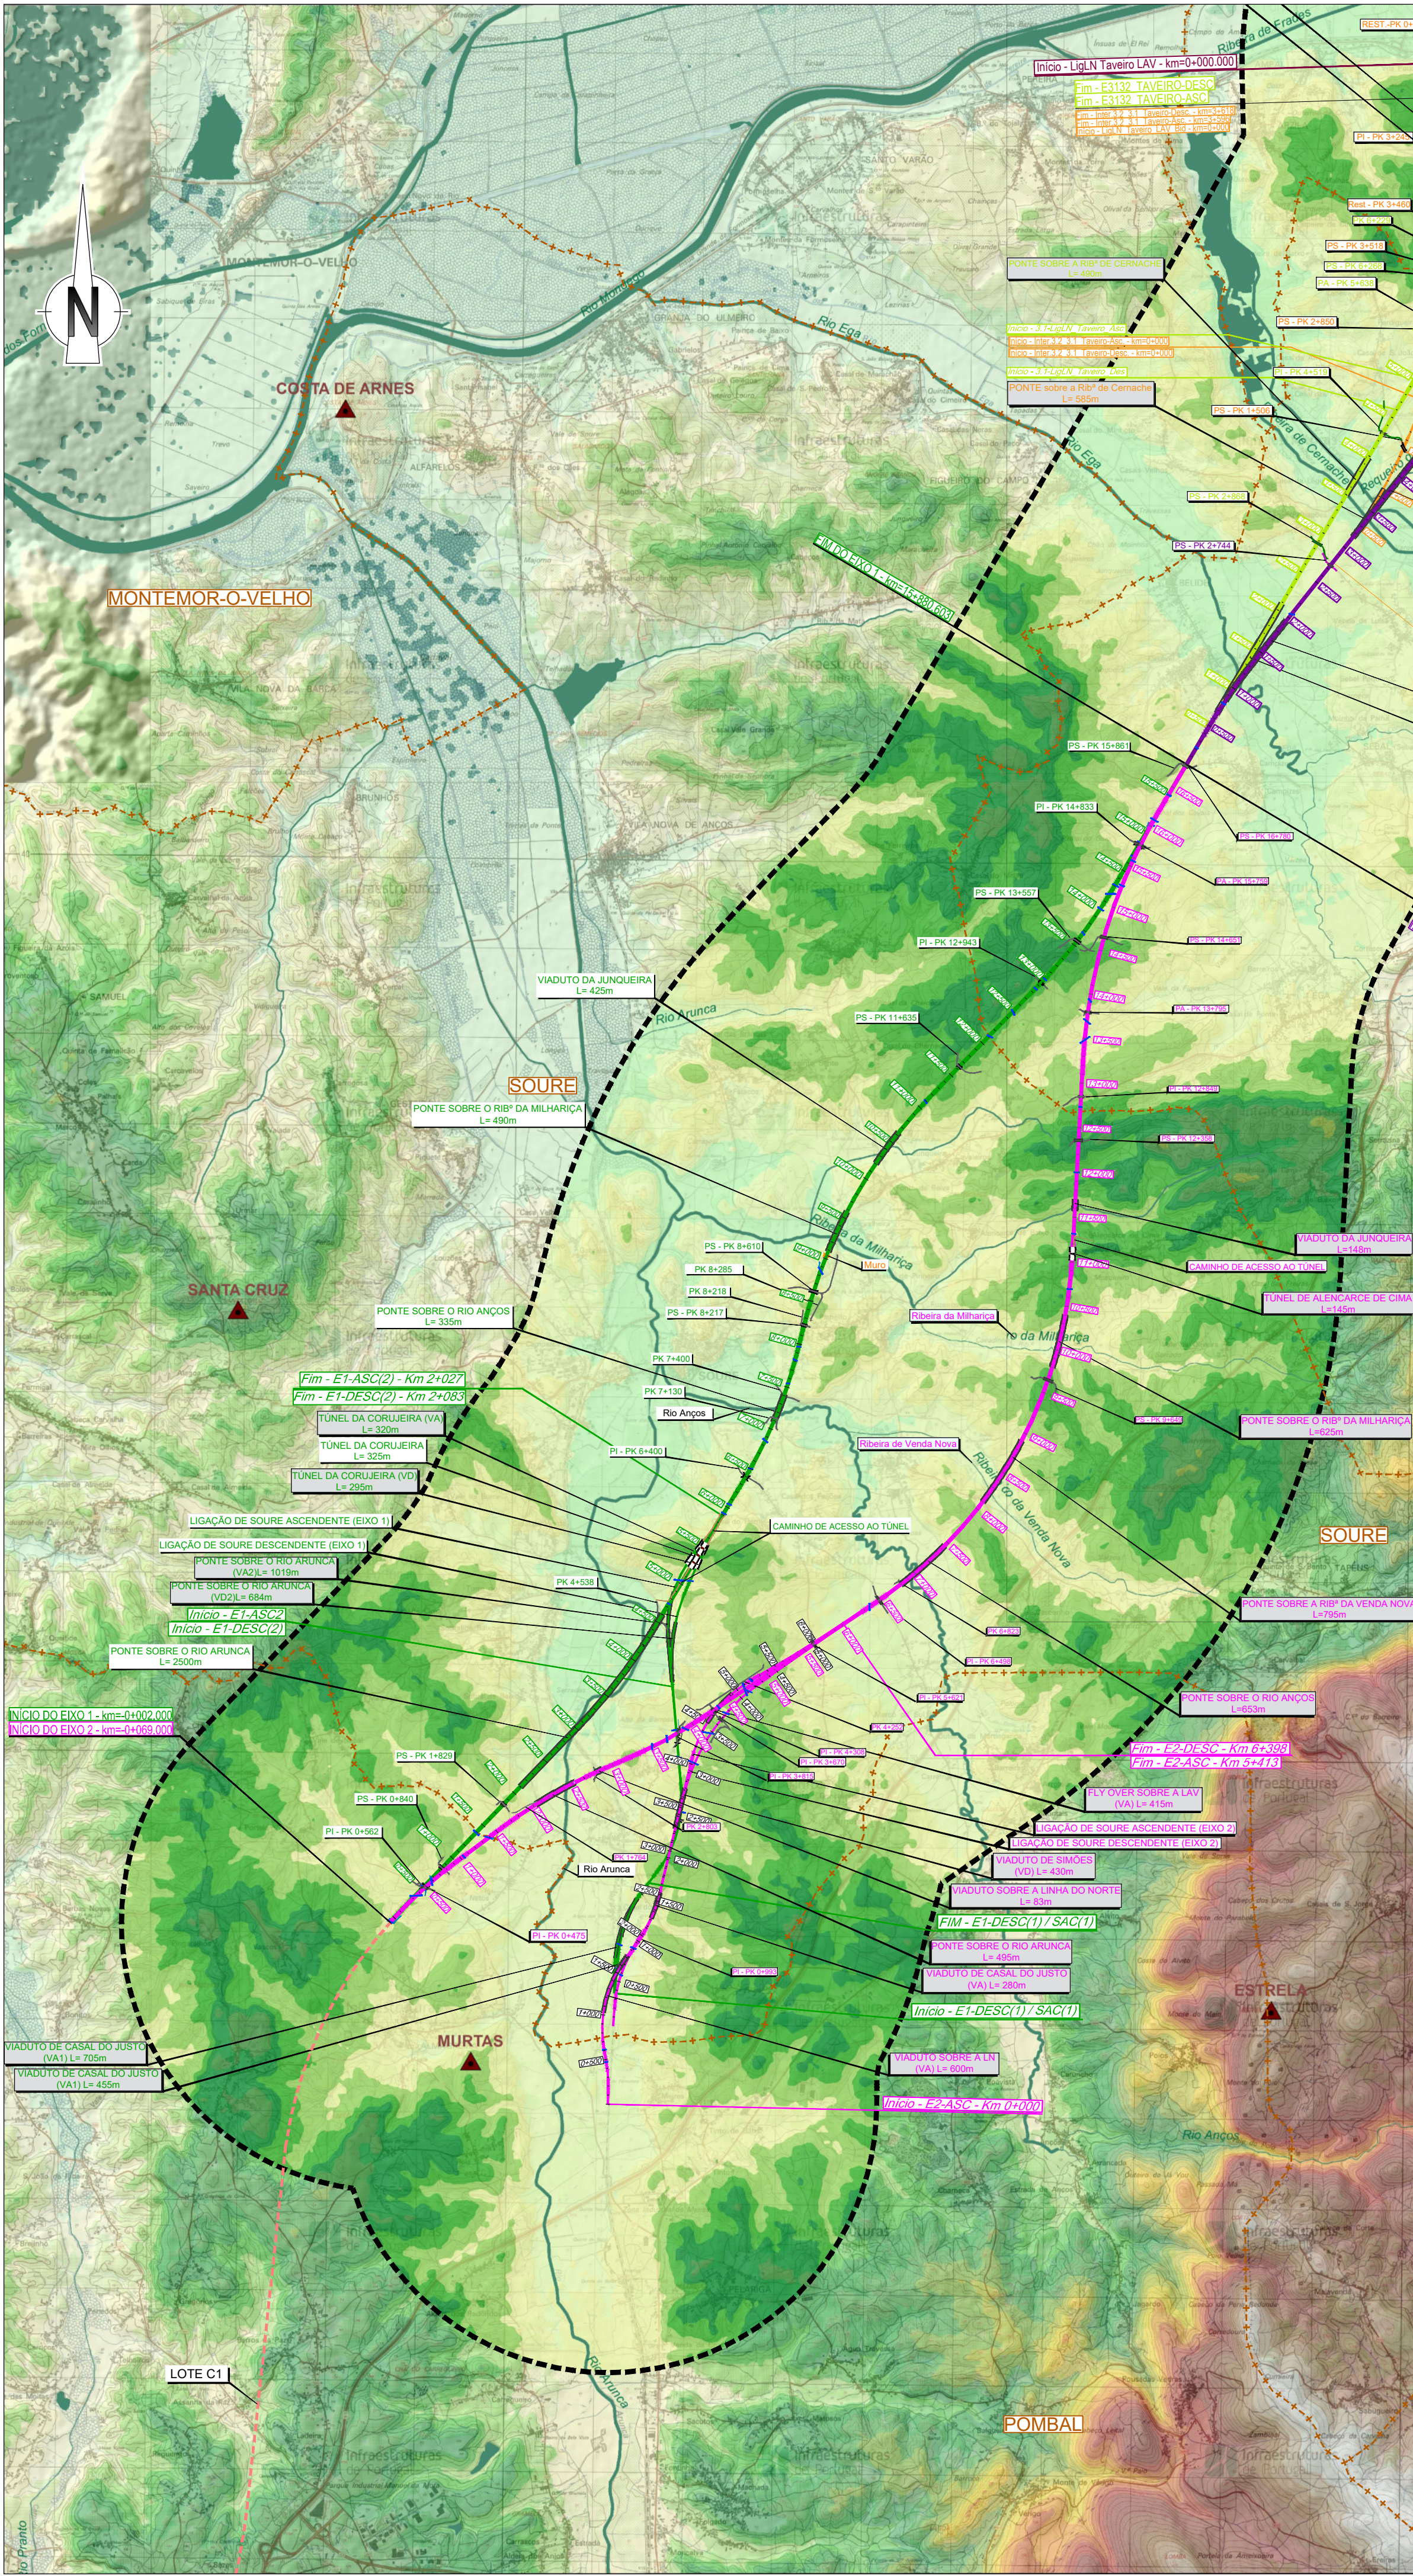

Área de Estudo de 500m

TRAÇADOS

Exo 1

Exo 2

PUEC

Túnel

Viaduto ou Ponte

Estação

Exo 3.1

Interligação Exo 3.1 e Exo 3.2

Exo 3.2

Alargamento da Linha do Norte

Exo 4

Exo 5

Variantes a Anadia

Variante a Anadia

Variante a Oliveira do Bairro

Variante a Ilão

Limites de Concelho (CAOP's 2021)

Fisiografia

Linhas de Água

Corpos de Água

Vértices Geodésicos

Classes Hipsométricas (m)

0

0 - 20

20 - 40

40 - 60

60 - 80

80 - 100

100 - 120

120 - 140

140 - 160

160 - 180

180 - 200

200 - 220

220 - 240

240 - 260

260 - 280

280 - 300

300 - 320

320 - 340

340 - 360

360 - 380

380 - 400

400 - 420

420 - 440

440 - 460

460 - 480

480 - 500

REV 00 EMISSÃO GERAL

Fonte: (Cartografia de Base)

Instituto Geográfico do Exército, Cartas Militares de Portugal da Série M88 à escala 1:25 000: 185 - Aveiro, 4 edição de 2001; 186 - Agueda, 3 edição de 2002; 196 - Vagos, 5 edição de 2002; 197 - Oliveira do Bairro, 3 edição de 2001; 207 - Vilhinho do Bairro (Anadia), 4 edição de 2001; 208 - Anadia, 4 edição de 2001; 218 - Cantanhede, 4 edição de 2018; 219 - Mealhada, 5 edição de 2018; 229 - Anã (Cantanhede), 4 edição de 2018; 230 - Coimbra, 6 edição de 2019; 240 - Montemor-o-Velho, 4 edição de 2018; 241 - Coimbra (Sul), 5 edição de 2018; 249 - Marinha das Ondas (Figueira da Foz), 4 edição de 2019; 250 - Soure, 4 edição de 2019; 251 - Condeixa-a-Nova, 4 edição de 2018; 261 - Lourical (Pombal), 4 edição de 2019; 262 - Redinha (Pombal), 4 edição de 2019

Logótipos e informação complementar

Projecção

arqpaís

Ficheiro

PF102B_AMB.EP.10.10.04.009.00.dwg

Data

01/2023

N.º Projectista

PF102B_AMB.EP.10.10.04.009.00

Revisão

00

Levantou

Desenhou

JCT

Projectou

BRF

Verificou

GBF

Infraestruturas de Portugal

Direcção de Engenharia e Ambiente

O Responsável por

EA - PRO

Lúcia Almeida

Linha

Local

Fase do Projecto

Especialidade Técnica

Nome do Empreendimento

Título do Desenho

Linha

Local

Fase do Projecto

Especialidade Técnica

Nome do Empreendimento

Título do Desenho

LOTES B - TROÇO SOURE / AVEIRO (OIA)

ESTUDO PRÉVIO

AMBIENTE

LINHA DE ALTA VELOCIDADE PORTO - LISBOA

FASE 1: PORTO / SOURE

CARTA DE HIPSOMETRIA

Sistema de referência

EPSG 3763

(PT-TM06)ETRS89 - European Terrestrial Reference System 1989

Formato

A1 - 594x841

Escala

1:50 000

0 400 1000 m

Tipo

N.º SAP

N.º de Ordem no Projecto

Versão

Folha


Desenho

316

45

00

1/2

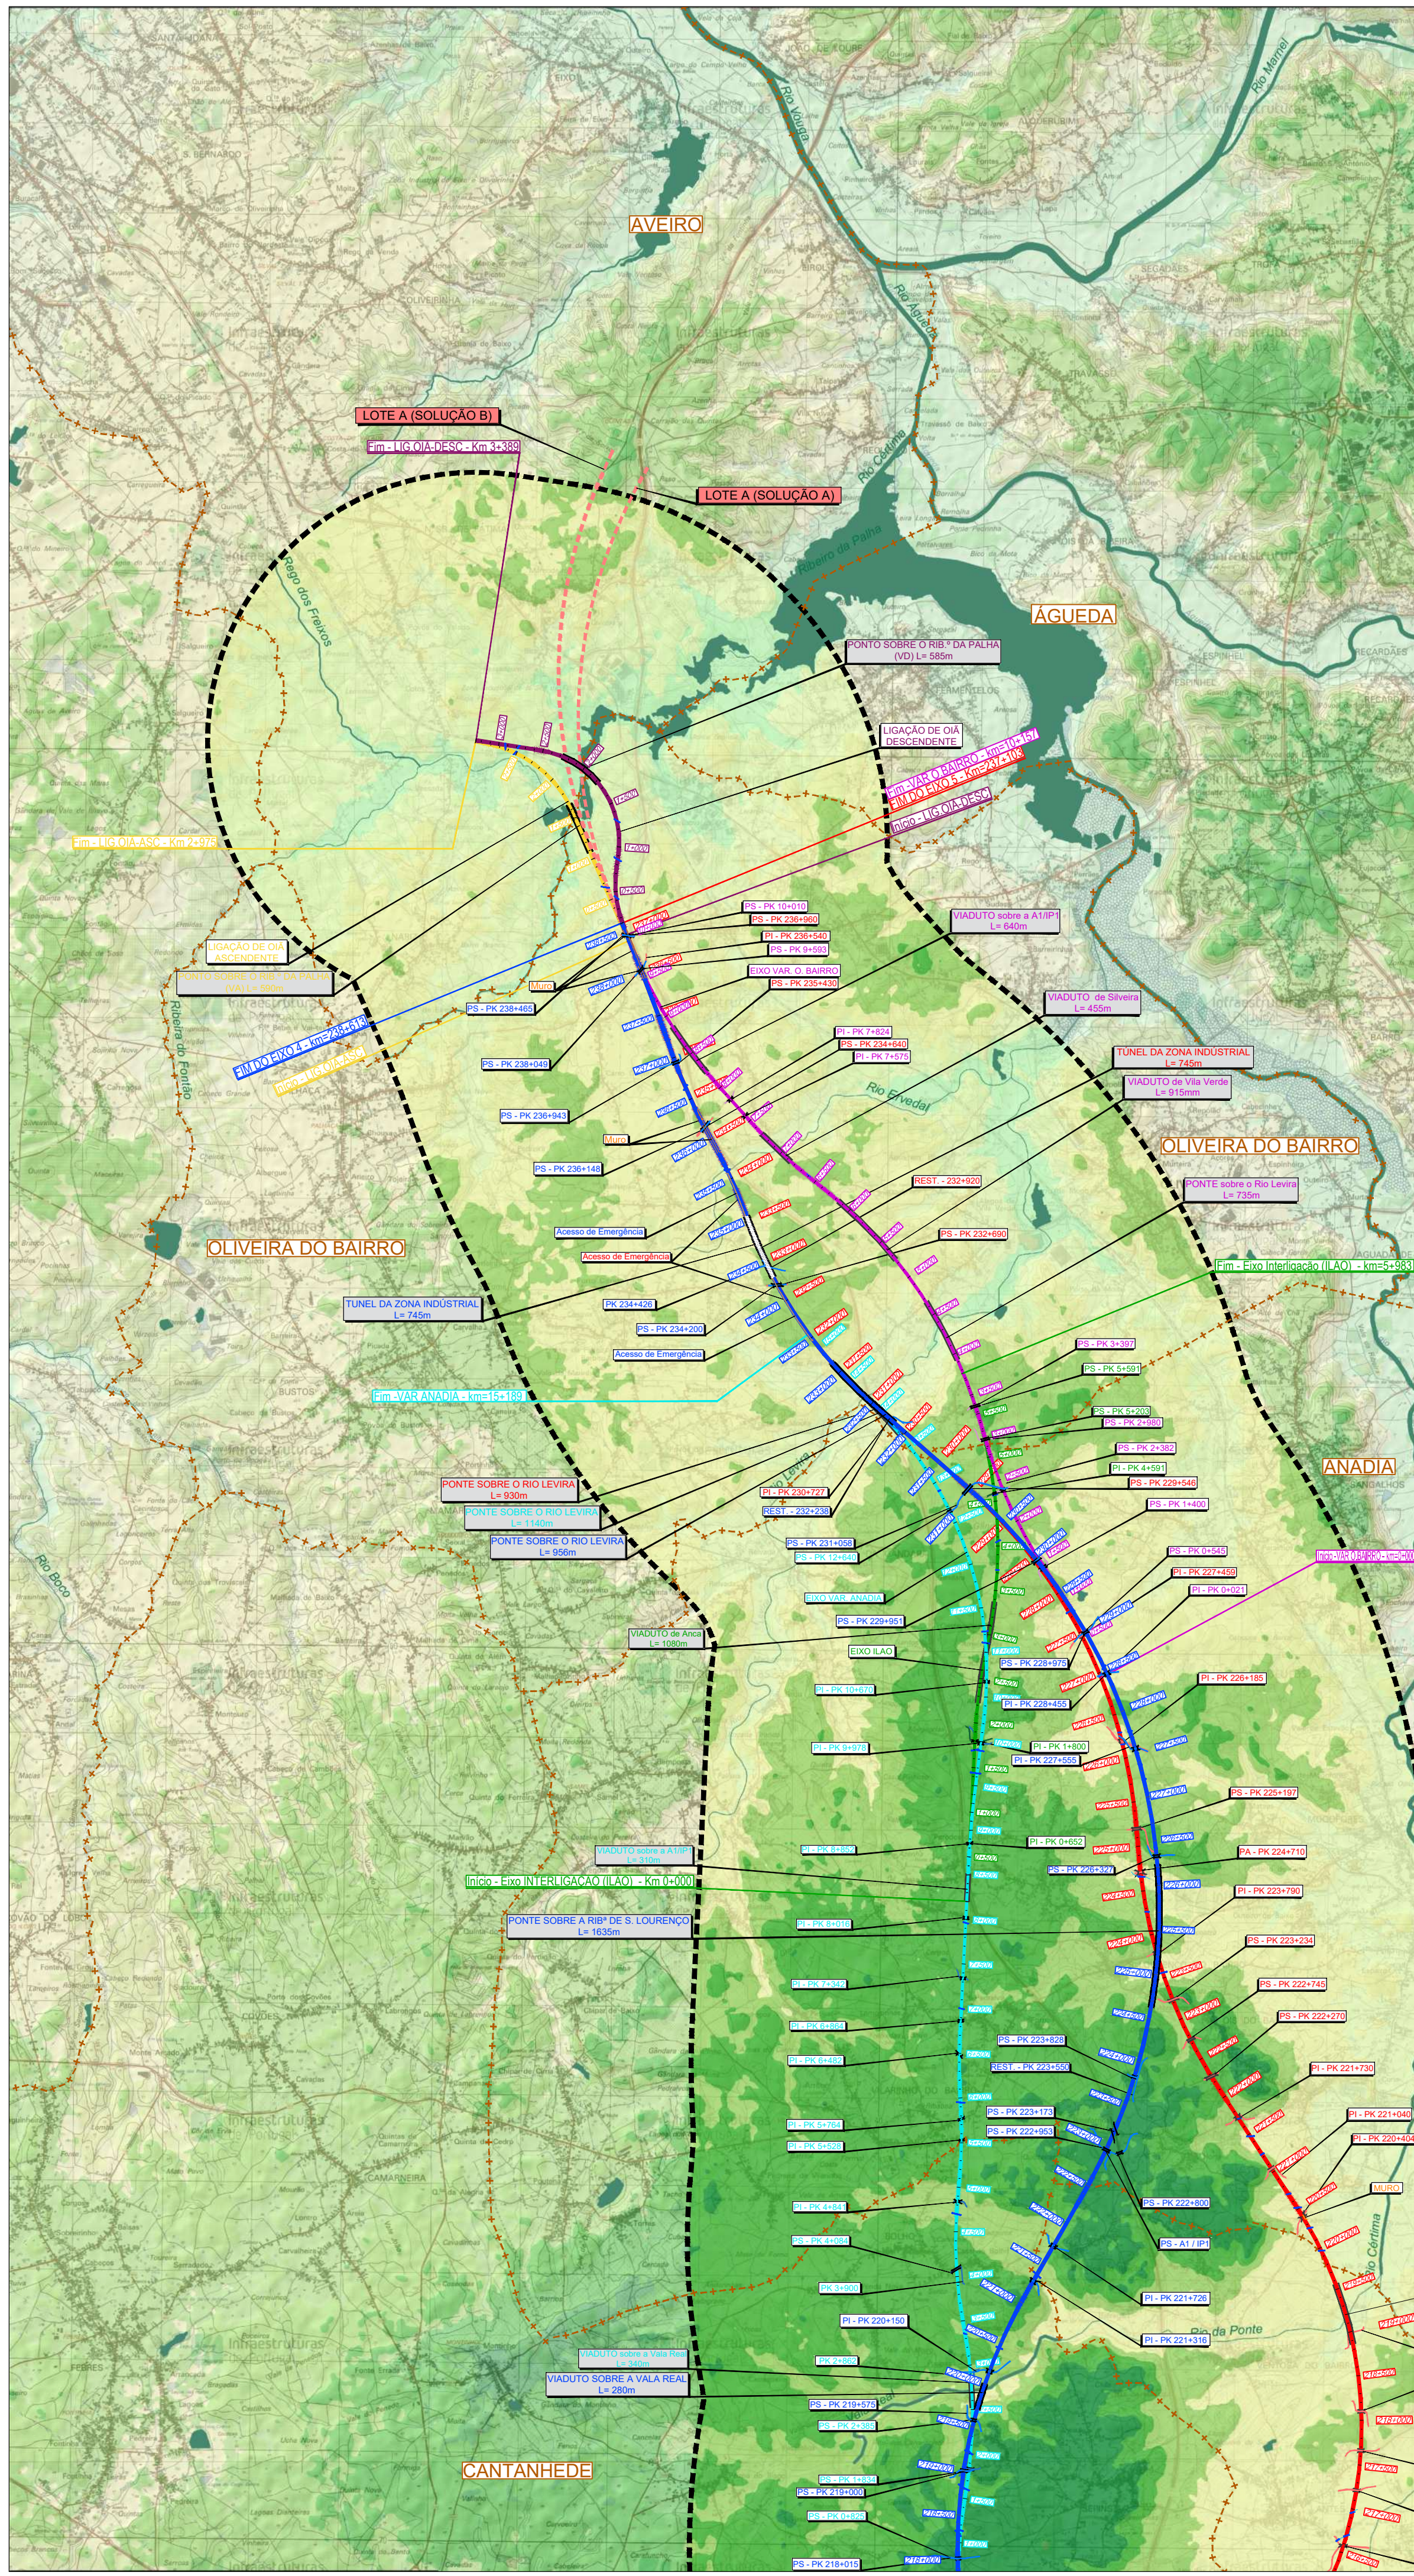[illegible]