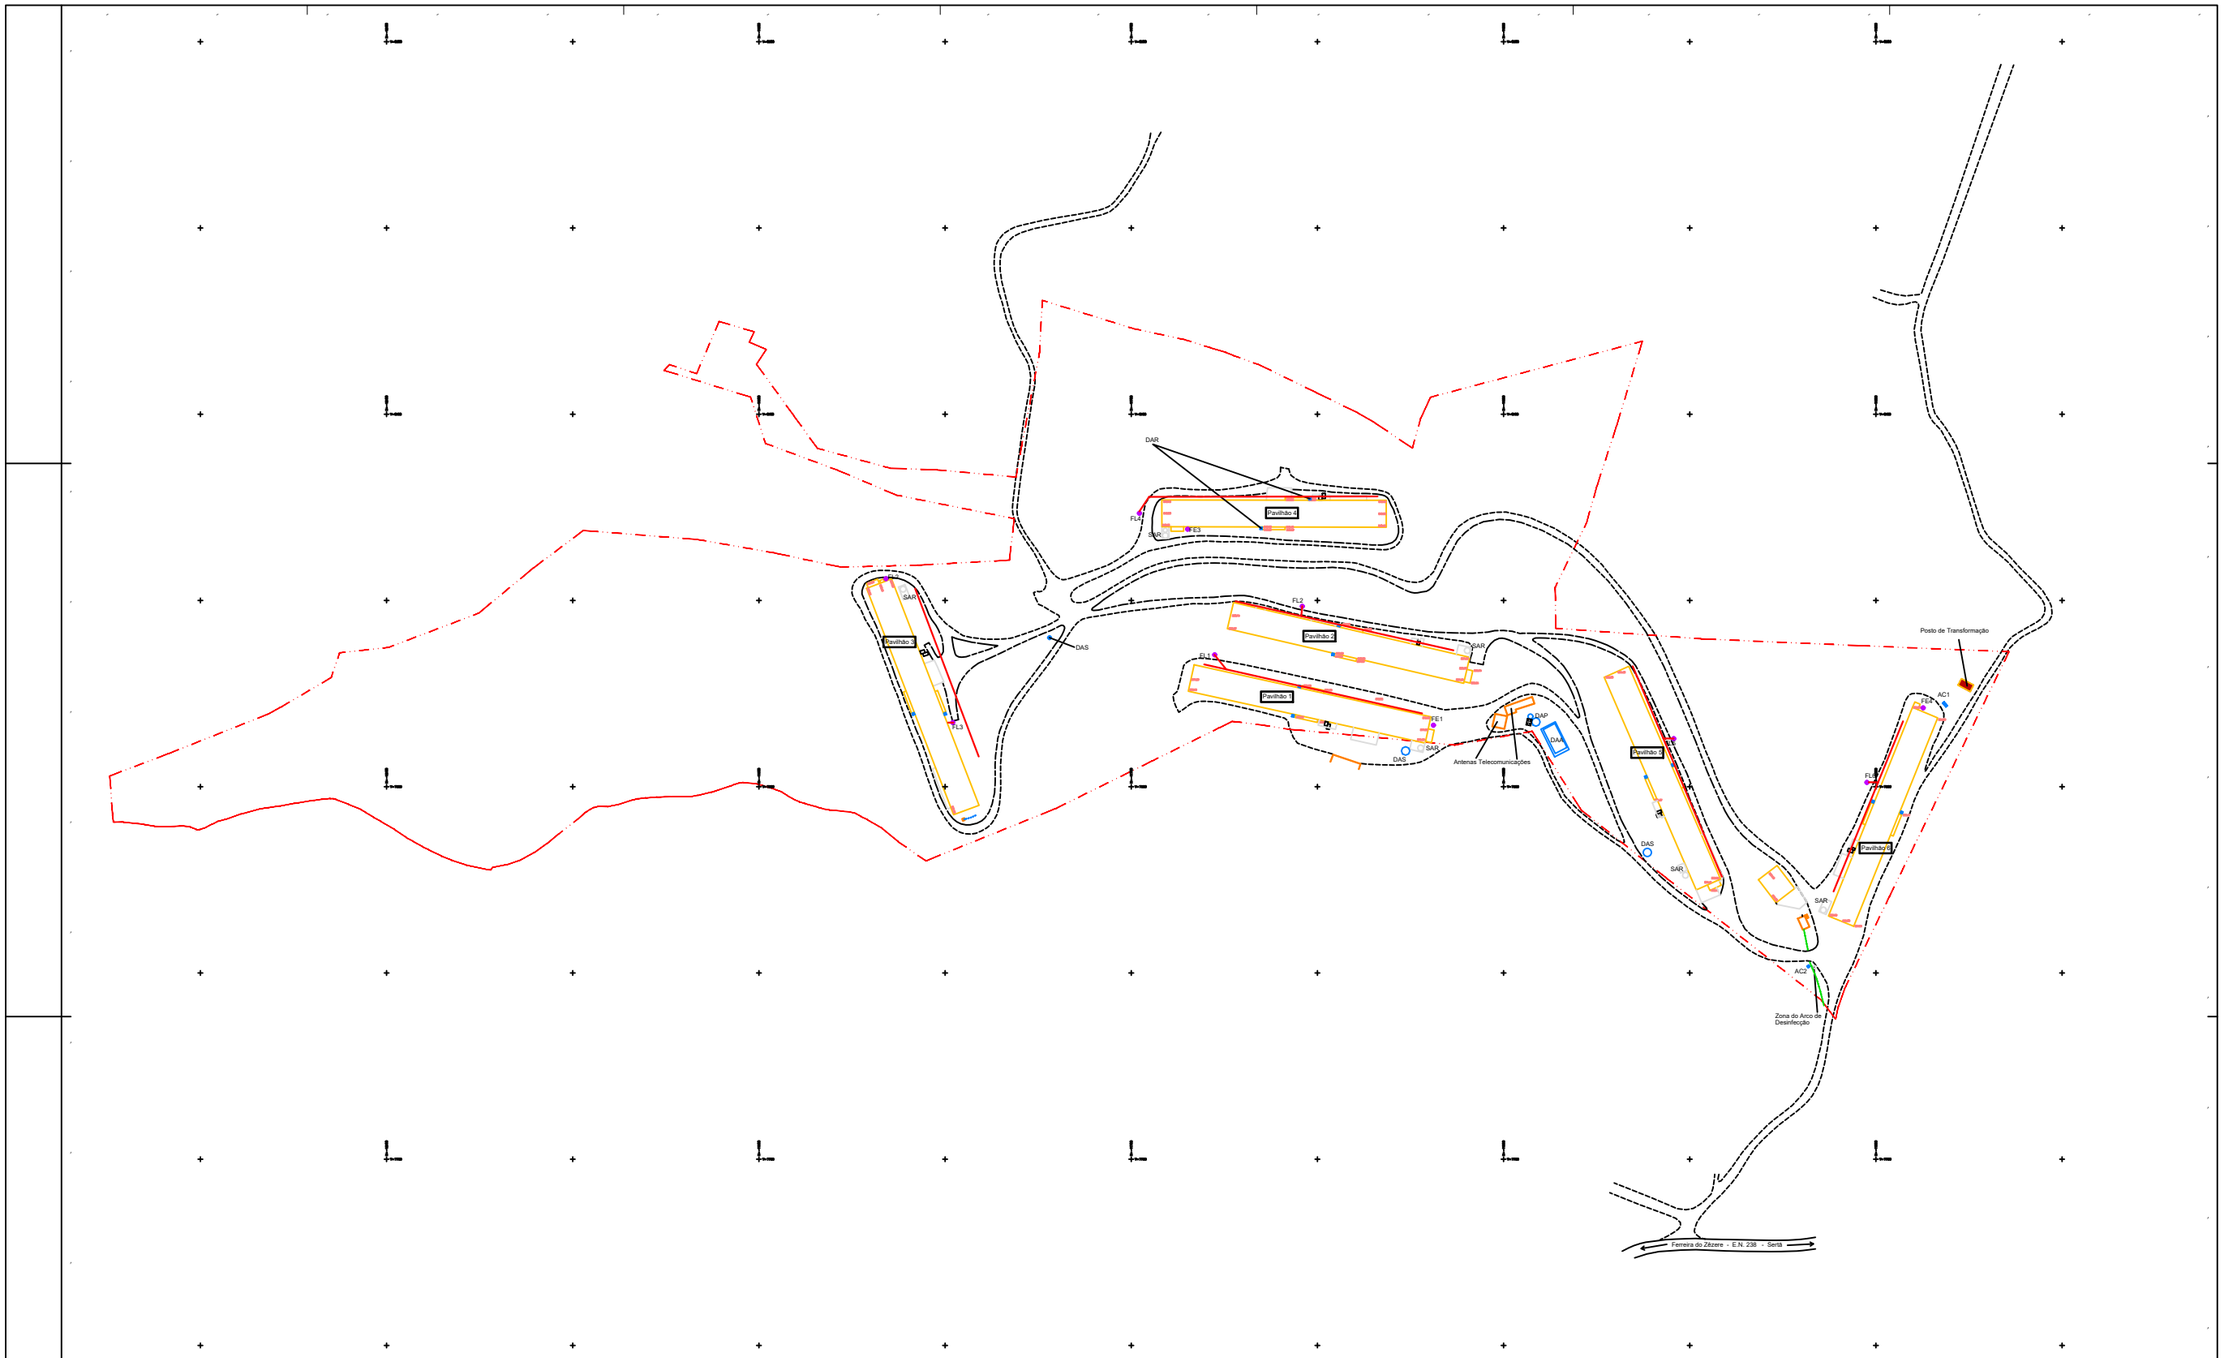Planta águas residuais