



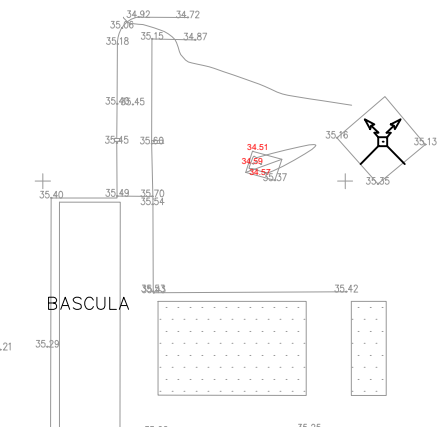

M = 4.356
P = 173250.00

M = 4.356
P = 173250.00

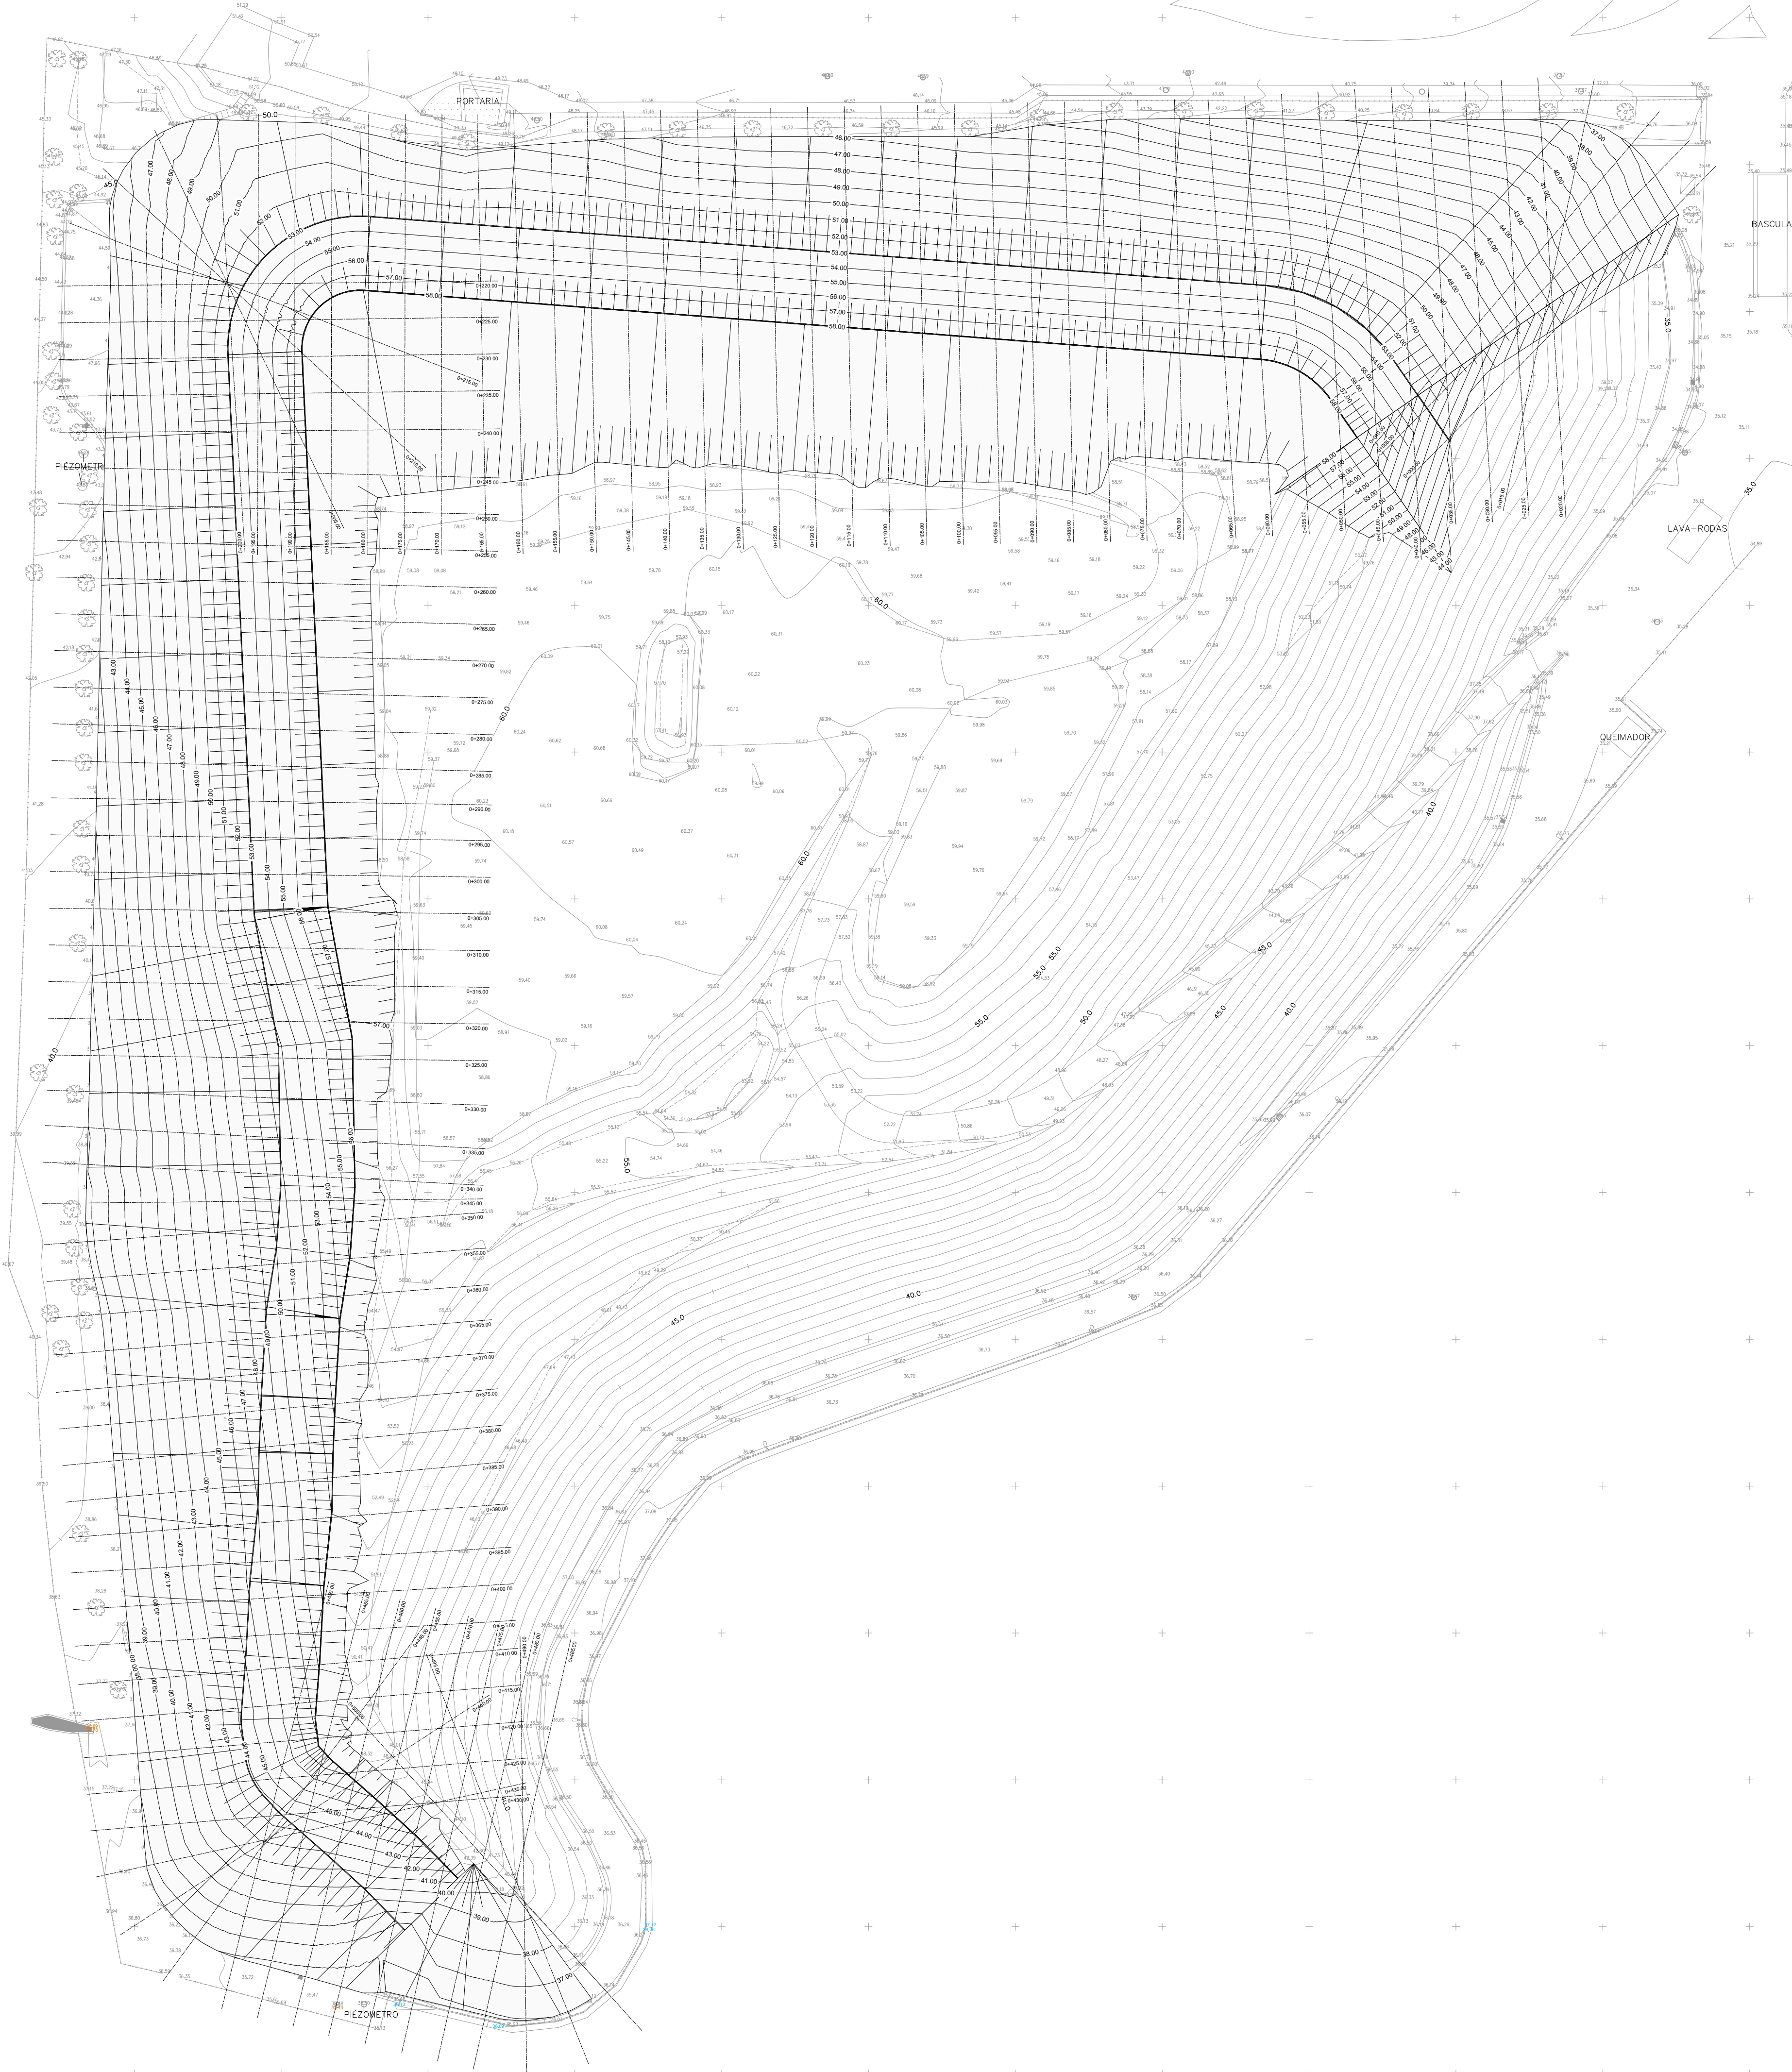

Obs: Observações:

Cliente: 

Título do Projeto:

PROJETO DE AMPLIAÇÃO DO ALVÉOLO SUL DO ATERRO SANITÁRIO ANEXO A CENTRAL DE VALORIZAÇÃO ENERGÉTICA

Etapa do Trabalho:

ESTUDO PRÉVIO

Tom: outubro, 2020

Tom: ###

Volume: #####

Título do desenho:

PLANTA DE MODELAÇÃO DA SELAGEM

Escala:

1/500

Desenho Nº:

03

Revisão Nº:

0

Projecto Nº:

2654

Folha original:

A1

Folha:

Proj.: Telmo Gonçalves

Des.: Ricardo Rodrigues

Ver.: Renato Xavier





