



GRANIPOIO – EXTRAÇÃO E EXPLORAÇÃO DE GRANITOS, LDA

PEDREIRA DE BARROCO DO OURO
N.º 5274

FREGUESIA: LAMEIRAS
CONCELHO: PINHEL
DISTRITO: GUARDA

PLANO DE PEDREIRA
(AMPLIAÇÃO E ALTERAÇÃO DO REGIME DE LICENCIAMENTO)
(PEÇAS DESENHADAS – PARTE 2)

JANEIRO - 2020

PEÇAS DESENHADAS

A listagem das peças desenhadas anexas a este processo, dele fazendo parte integrante, constam do quadro abaixo:

N.º	Conteúdo	Escala	Quantidade
1	Planta de localização	1:25000	1
2	Cadastro, Coordenadas no sistema PT-TM06/ETRS89 e Prédios rústicos afetos à pedreira	1:1000	1
3	Extrato Carta de Outras Condicionantes do PDM de Pinhel	1:50000	1
3.1	Extrato da Carta de Ordenamento do PDM de Pinhel	1:50000	1
4	Planta topográfica – Situação atual	1:1000	1
5	Planta topográfica – Situação final projetada	1:1000	1
6	Perfis AB ; CD	1:1000	1
7	Diagrama de fogo	s/escala	1
8	Instalações de apoio e sociais	1:100	1
9	Planta topográfica – Recuperação paisagística	1:1000	1
10	Perfis AB ; CD	1:1000	1

Canas de Senhorim, 31 de janeiro de 2020


Elaborou o presente Plano de Pedreira:

Manuel Ferreira da Silva
(Eng.º Minas – FEUP)

Cédula profissional n.º 35182

Residência:
Bairro dos Engenheiros n.º 10 – Urgeiriça
3525 – 301 CANAS DE SENHORIM

Tel/Fax: 231 672 621
Telm: 918 727 014
E-mail: massamineral@sapo.pt

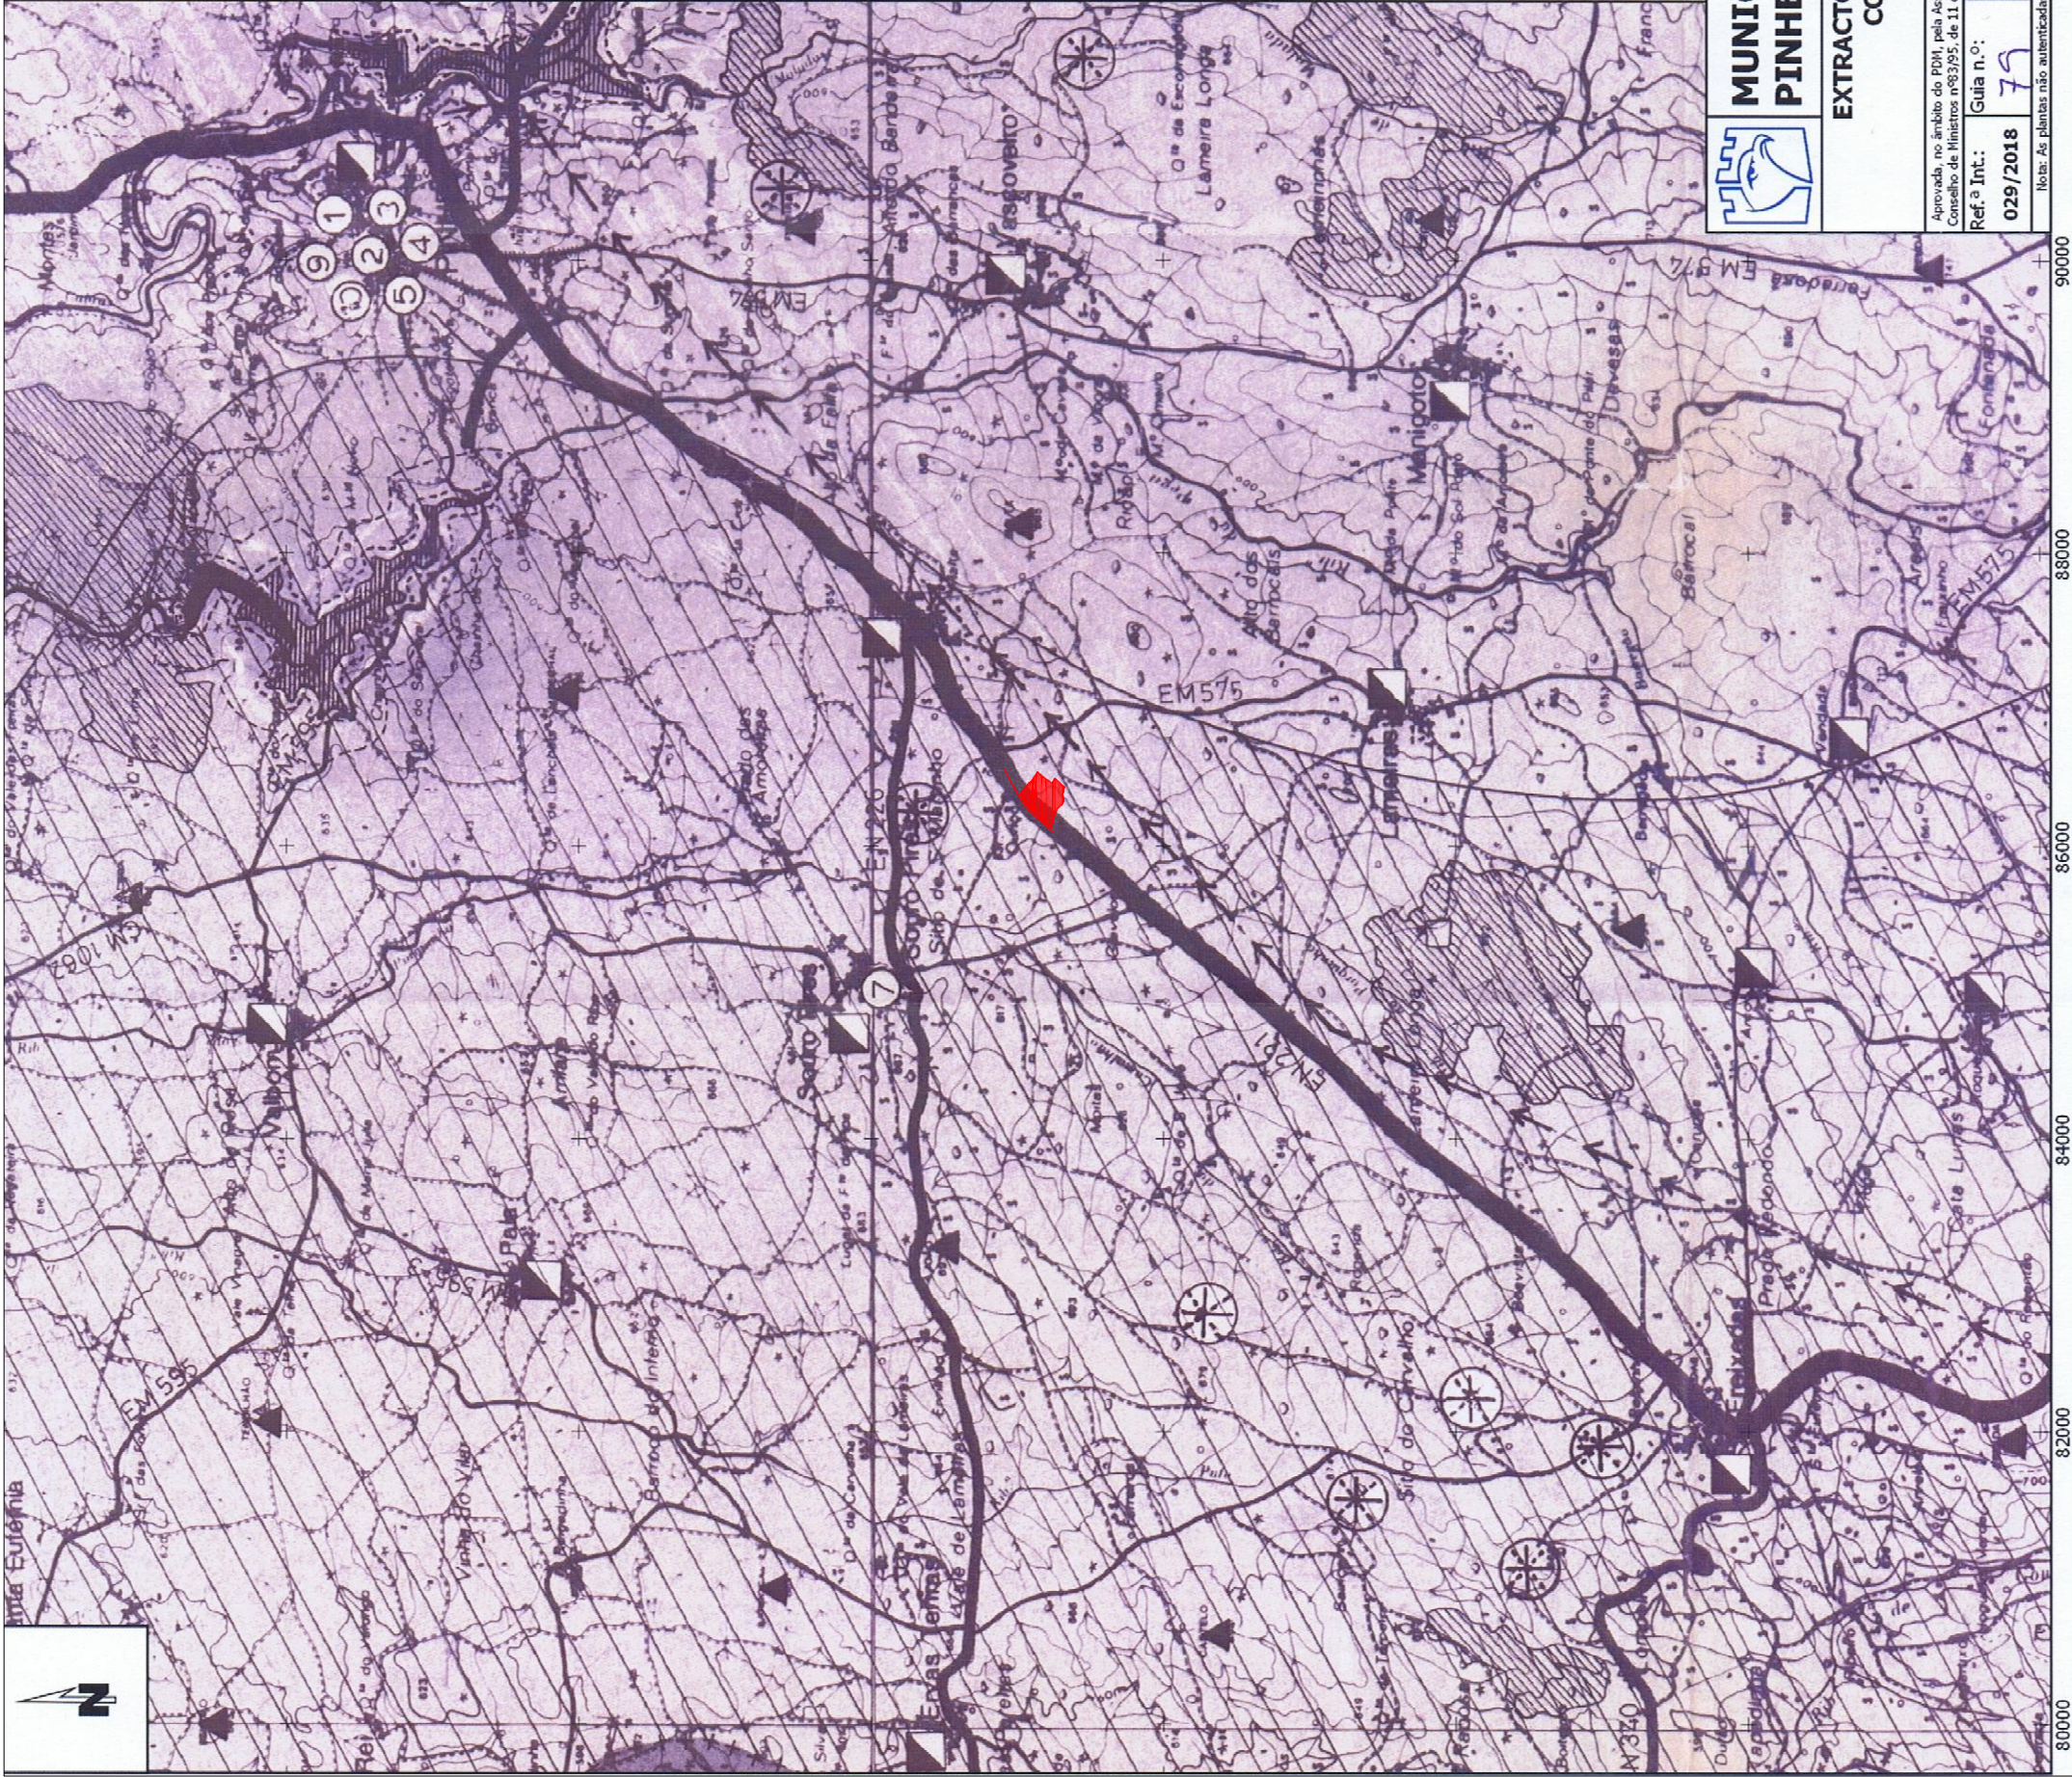

1- VIZINHANÇA DE VIAS RODOVIÁRIAS

D.R. 55/81 de 18/12
(classificação - muito sensível)

D.L. 13/84 de 15/01

IP5 - D.L. 64/83 de 3/02 (50 m)

Estradas Nacionais - D.L. 13/71 de 23/01

Estradas Municipais - Lei 2110 de 19/08/61

2- VIZINHANÇA DE VIAS FERROVIÁRIAS

D.L. 39780 de 21/08/54 (1.5m)

3- DOMÍNIO PÚBLICO HÍDRICO

Águas não Navegáveis - D.L. 488/71 (10m)

4- VIZINHANÇA DOS CURSOS DE ÁGUA

D.L. 89/87 de 26/2 (5m "non edificandi", 5 a 10m protecção)

5- ALBUFEIRAS

Albufeira Existente - D.L. 2/88 de 20/01
- D.L. 502/71 de 18/11
- 200m Protecção
Albufeira Prevista - 50m Área Reservada

6- VIZINHANÇA DE CAPTAÇÃO DE ÁGUA PÚBLICA

Decreto N.º 15401 de 17/04/28
(50ha de Área Reservada Cir. 50m de Raio)

7- VIZINHANÇA DE LINHAS DE ALTA TENSÃO

D.L. 1/92 de 18/02
D.L. 466/76 de 5/06

8- VIZINHANÇA DE MARCOS GEODÉSICOS

D.L. 143/82 de 26/04 (raio de 15m)

9- VIZINHANÇA A ESTABELECIMENTOS DE ENSINO

D.L. 37575 de 8/10/49

10- PROTECÇÃO AOS RECURSOS MINEIROS

D.L. 88/90; 89/90; 90/90 de 18/03

11- ZONAS CRÍTICAS DE INCÊNDIO

D.R. 55/81 de 18/12
(classificação - muito sensível)

12- ÁREAS ARDIDAS

D.L. N.º 327/90 de 22/10

13- VIZINHANÇA DE MONUMENTOS NACIONAIS E IMÓVEIS DE INTERESSE PÚBLICO

MONUMENTOS NACIONAIS

1 Castelo de Pinhel e uma Moradia Anexo
Decreto N.º 3781 de 2/5/50
Z.P. - D.G. 2ª Série N.º 8 de 10/1/63

2 Pelourinho de Pinhel
Decreto de 16/6/10
Z.P. - D.G. 2ª Série N.º 8 de 10/1/63

IMÓVEIS DE INTERESSE PÚBLICO

3 Antigos Paços do Concelho
Decreto N.º 28/82 de 26/2

4 Igreja da Misericórdia de Pinhel
D.L. 129/77 de 29/9

5 Ruínas da Igreja da Trindade
Decreto N.º 37450 de 16/6/48
Z.P. - D.G. 2ª Série N.º 8 de 10/1/63

6 Pelourinho de Alverca
Decreto N.º 23122 de 11/10/33

7 Pelourinho de Lamegal
Decreto N.º 23122 de 11/10/33

8 Solar dos Távoras de Souroopires
Decreto N.º 32973 de 18/8/43

VALORES CONCELHIOS

9 Casa do Doutor David - Pinhel
Decreto N.º 28/82 de 26/2

10 Casa Grande - Pinhel
Decreto N.º 28/82 de 26/2

14- ZONA VITIVÍCOLA DA REGIÃO DEMARCADA DE PINHEL

D.L. n.º 335/89 de 4/10
CEE n.º 2239/86 do Conselho de 14
D.L. n.º 259-A/87 de 26/06 (todo o
concelho é abrangido pela zona
em causa)

Limite de Concelho



MUNICÍPIO DE PINHEL

SERVIÇOS TÉCNICOS DE OBRAS E URBANISMO

EXTRACTO DA CARTA DE OUTRAS CONDICIONANTES

PINHEL - LAMEIRAS

Requerente:

Granipio - Extração e Exploração de Granitos, Lda.

Local da Obra:

Estrada Nacional 221 - Barroco do Ouro

Guia n.º:

029/2018

Verificado por:

Fevereiro 2018

Data:

Fevereiro 2018

Coordenadas:

ETRS89 PT-TM06

Escala:

1:50.000

Desenho n.º:

Nota: As plantas não autenticadas e sem rubrica interna não podem ser utilizadas para instrução de pedidos e/ou apresentação a outras entidades. A localização assinalada e da inteira responsabilidade do requerente.



94000 96000 98000

92000

96000

98000

98000

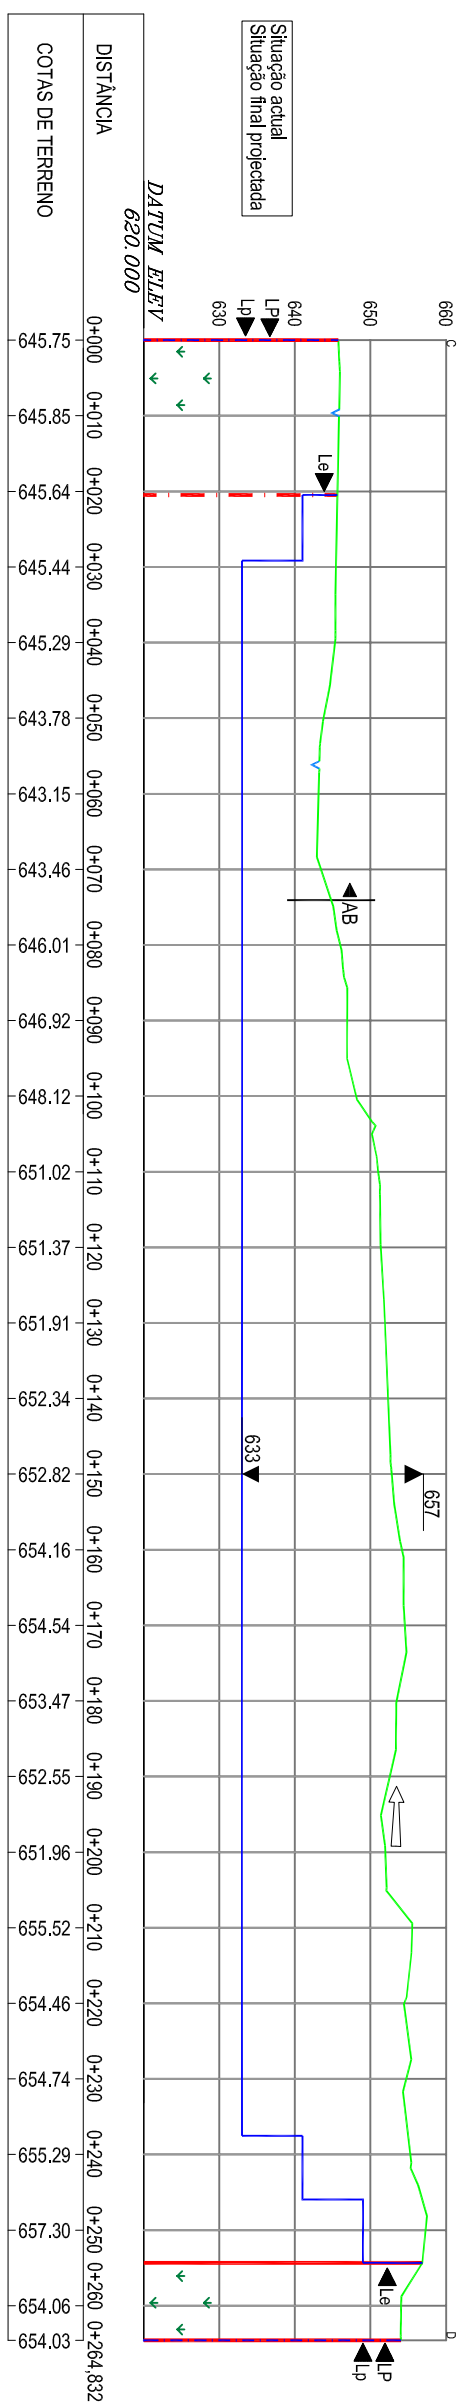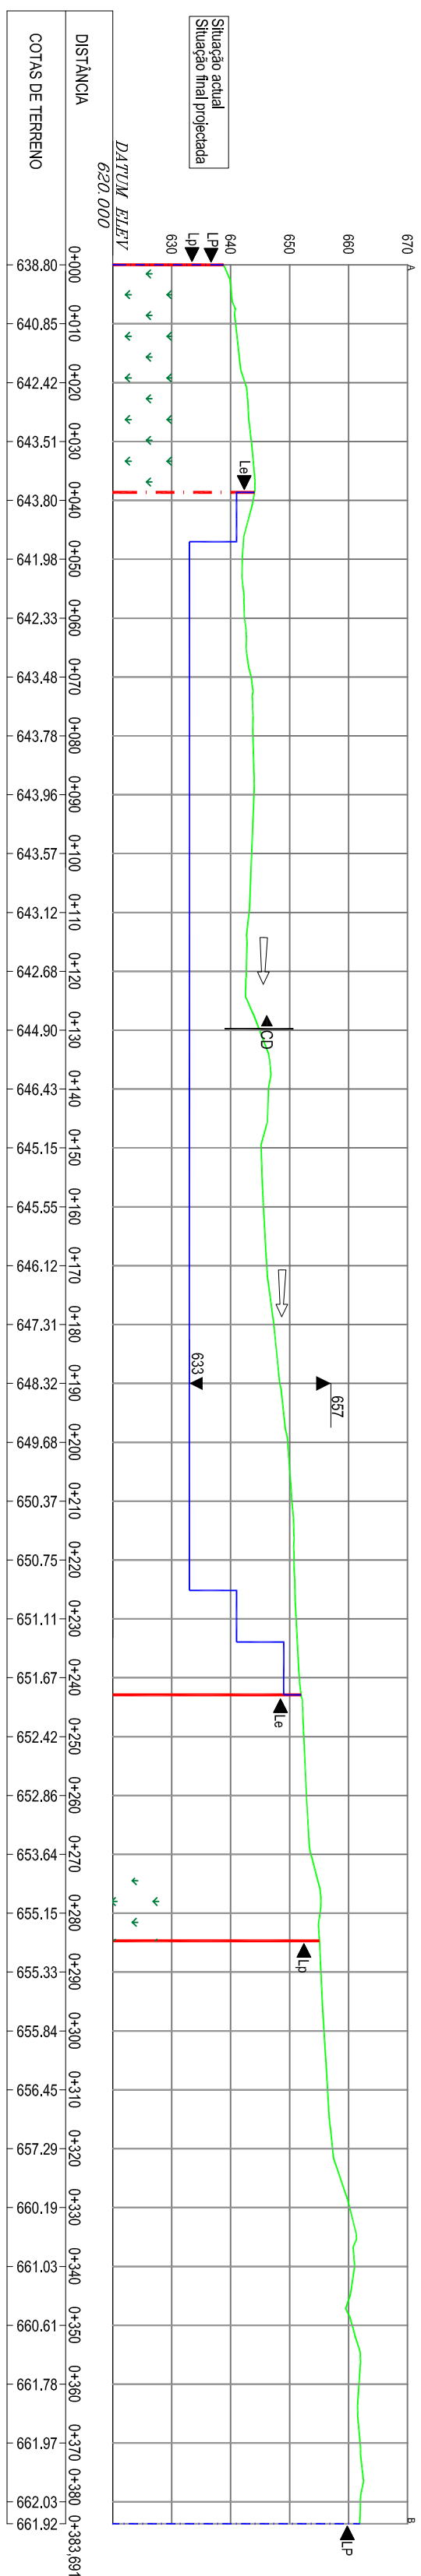
































LEGENDA


Perf $\frac{AB}{AB}$



		GRANIPOL - Extração e Exploração de Granitos, LDA.	
			06

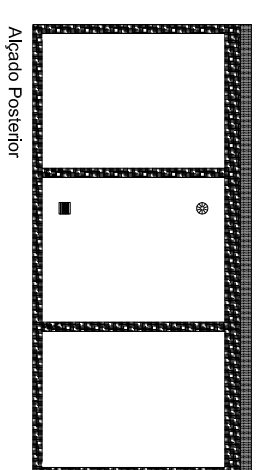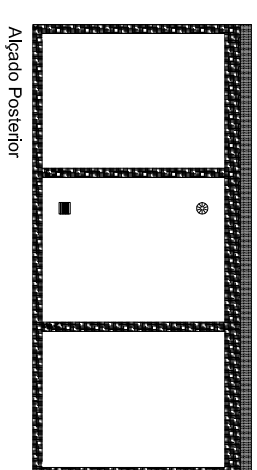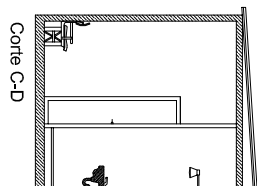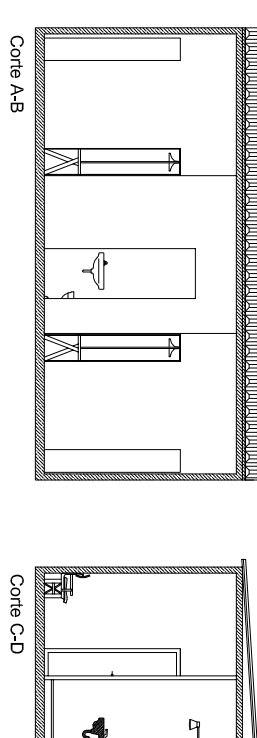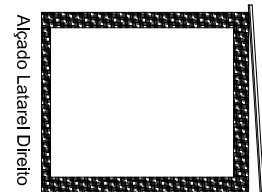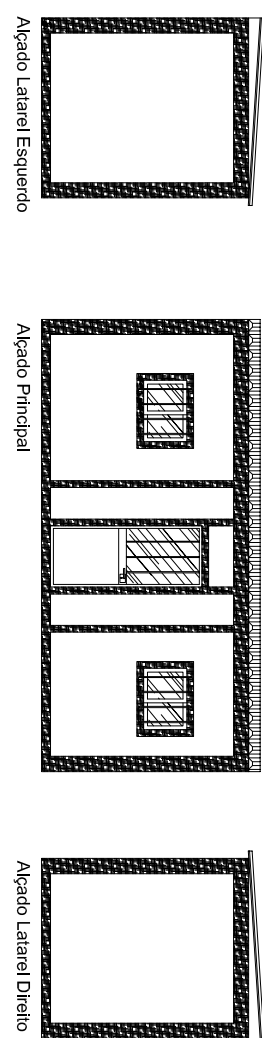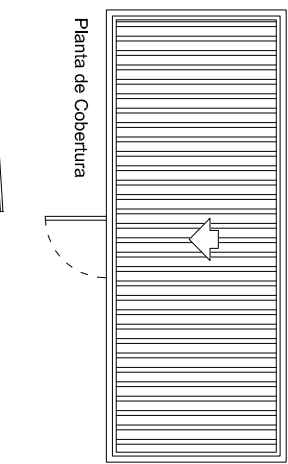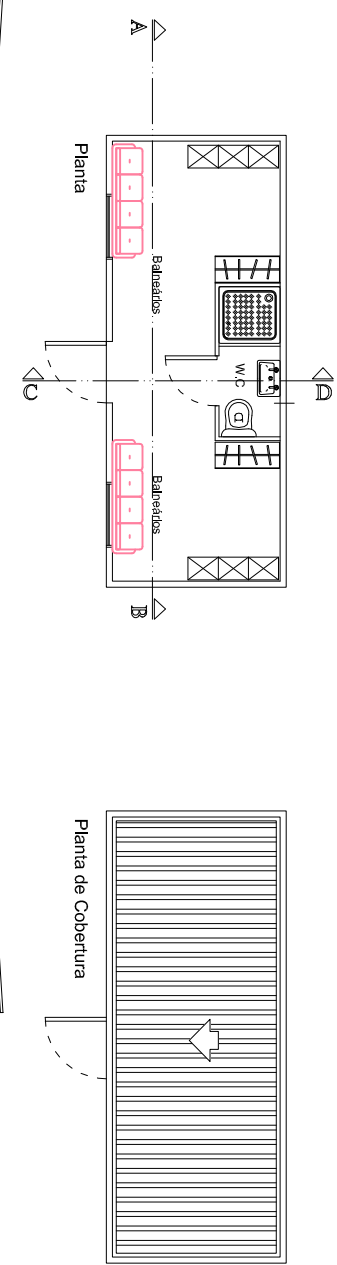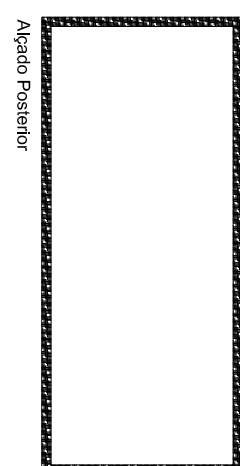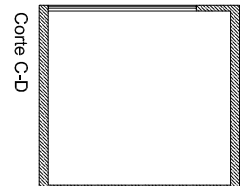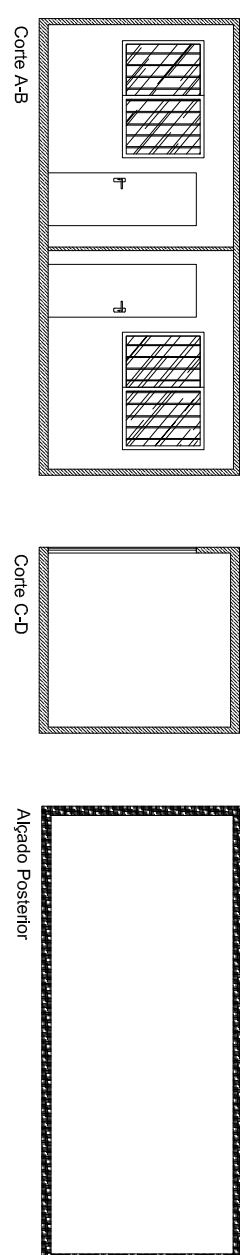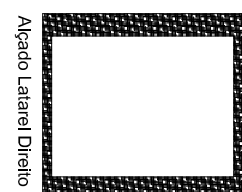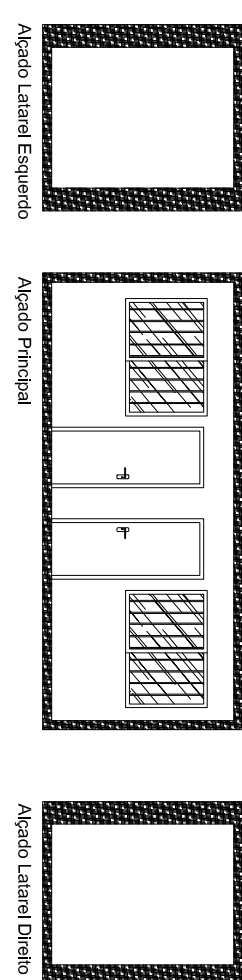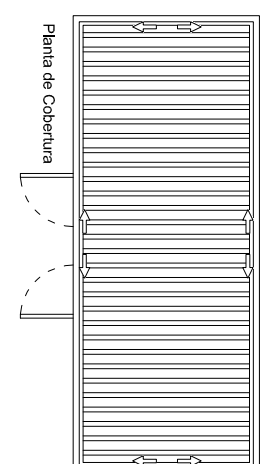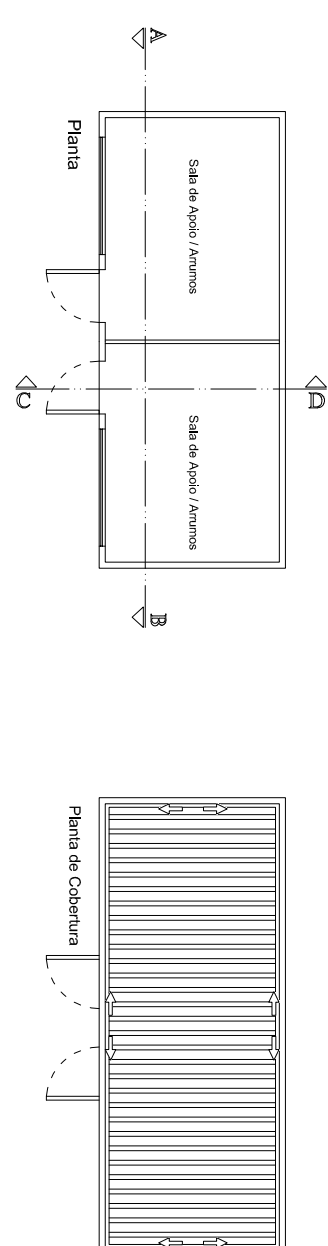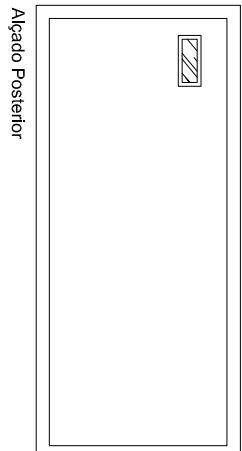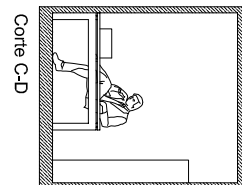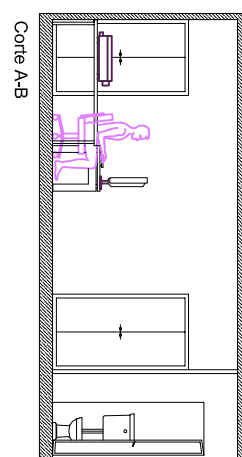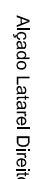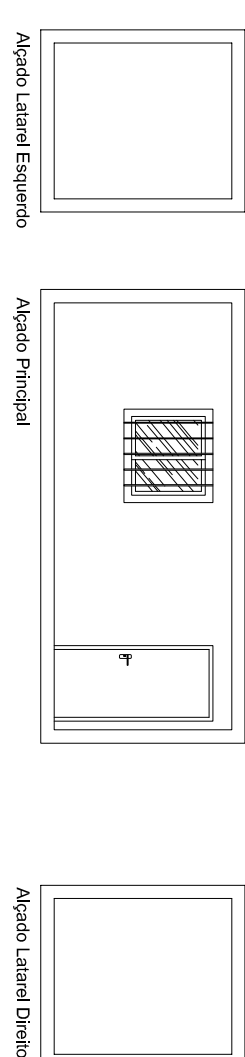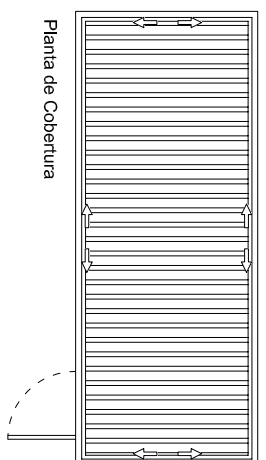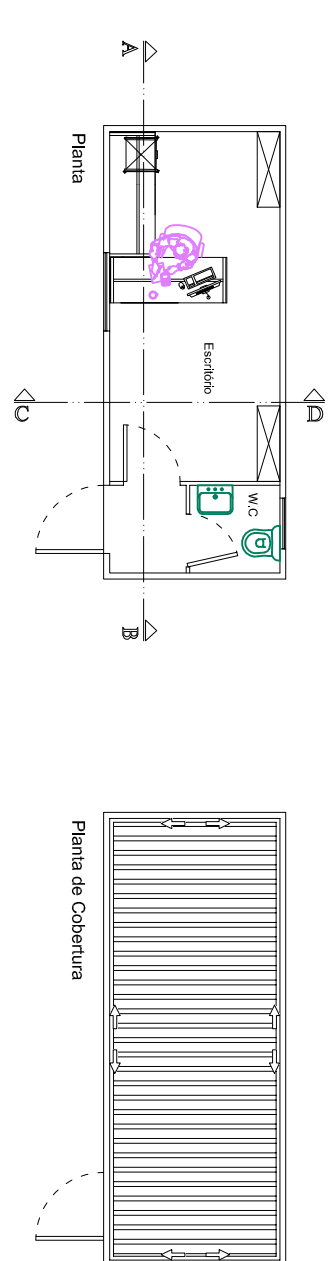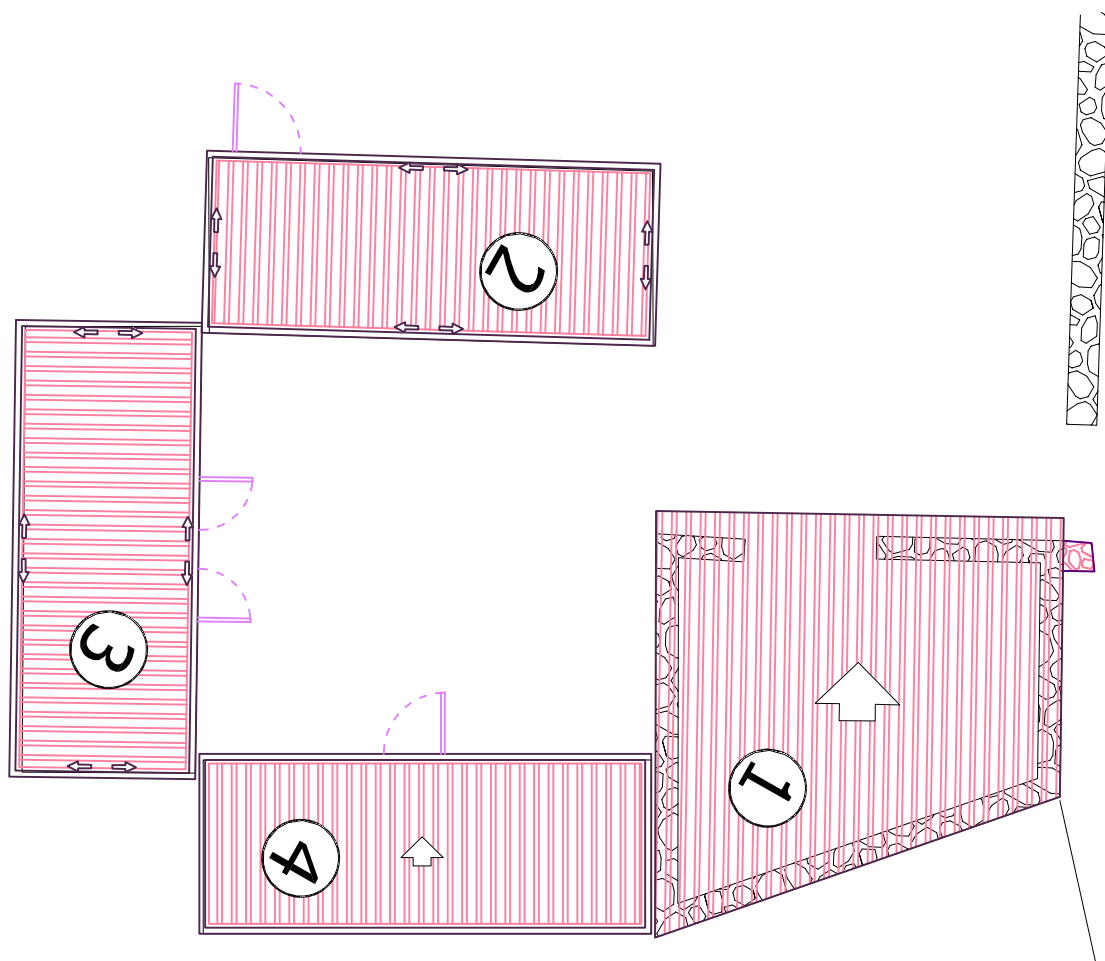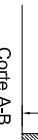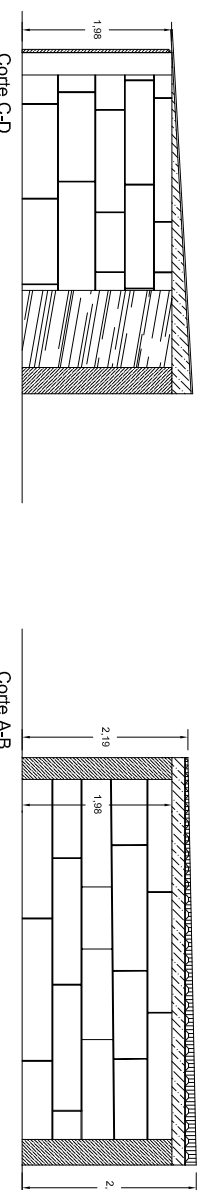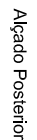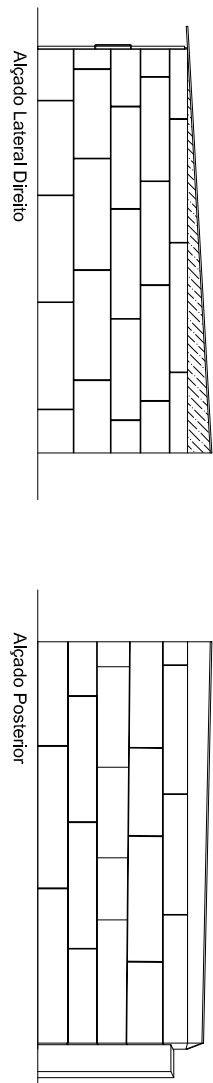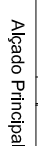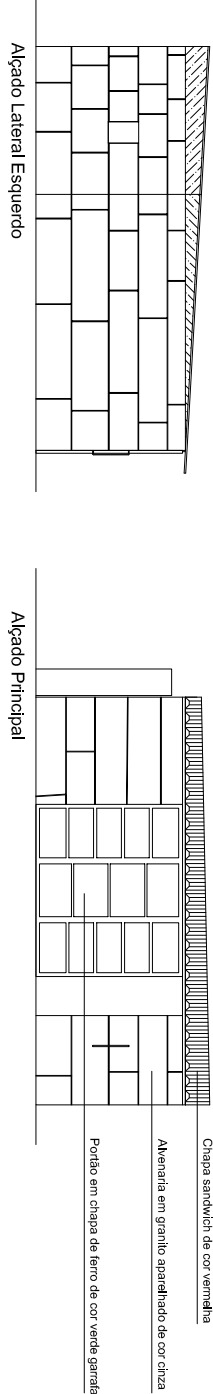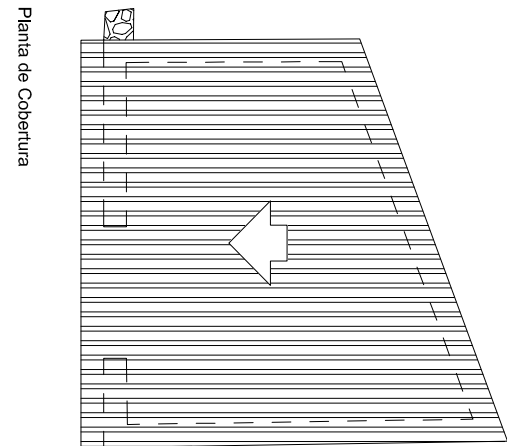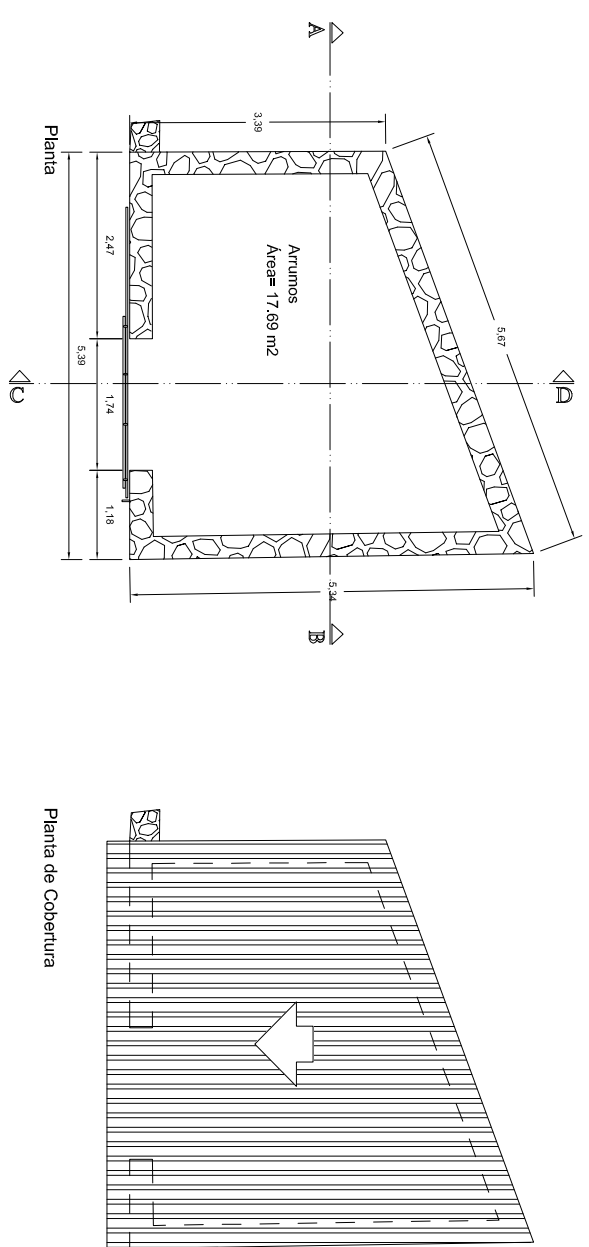

LEGENDA

① Arrumos




- Paredes em Granito
- Portas e caixilharias em ferro
- Cobertura com painel sandwich

Escritório ②

- Contentor metálico, com isolamento térmico
- Portas e caixilharias em alumínio
- Escritório com instalação sanitária (retrete e lava mãos)

4 Instalações sanitárias, vestiário e duche

- Contendor metálico, com isolamento térmico
- Portas e caixilharias em alumínio
- Água quente e fria

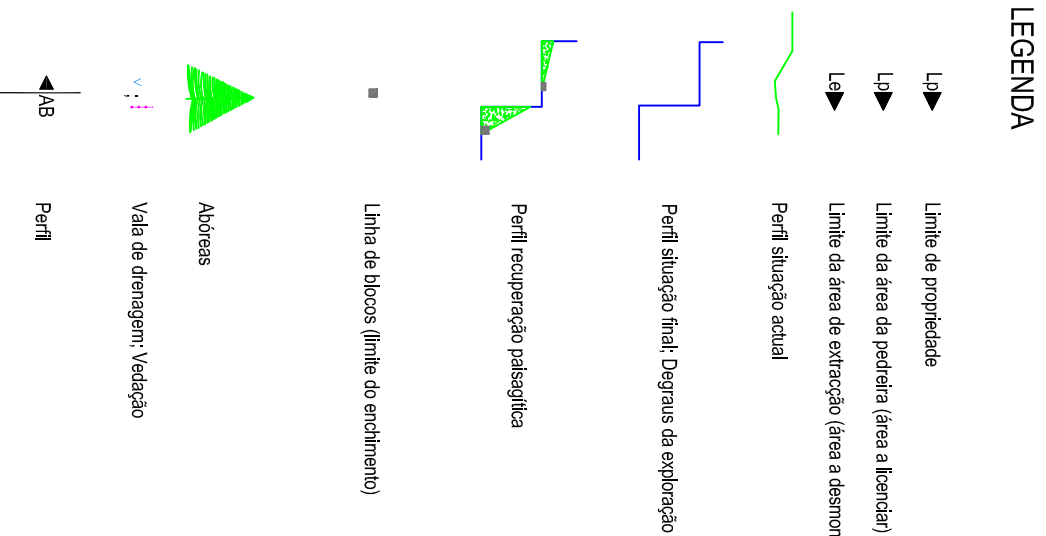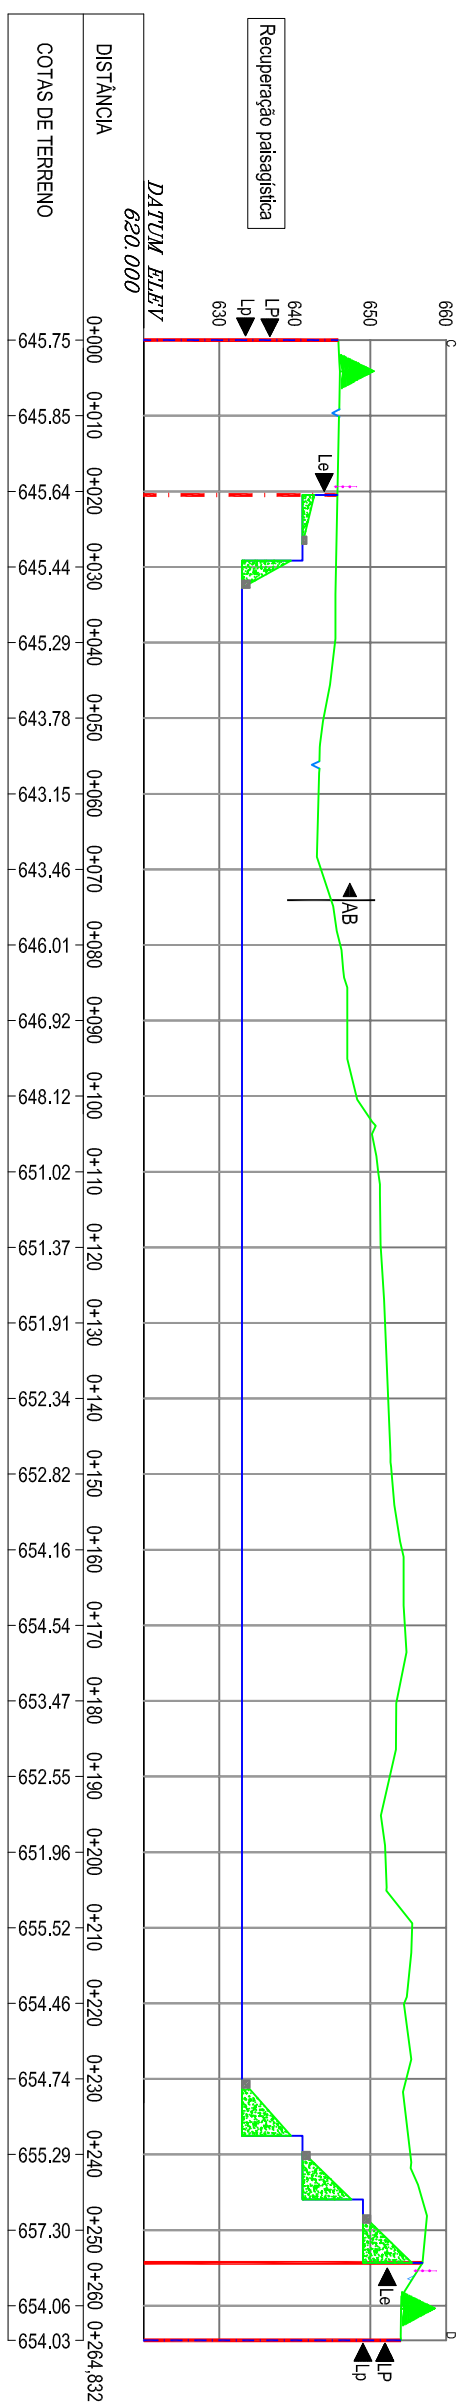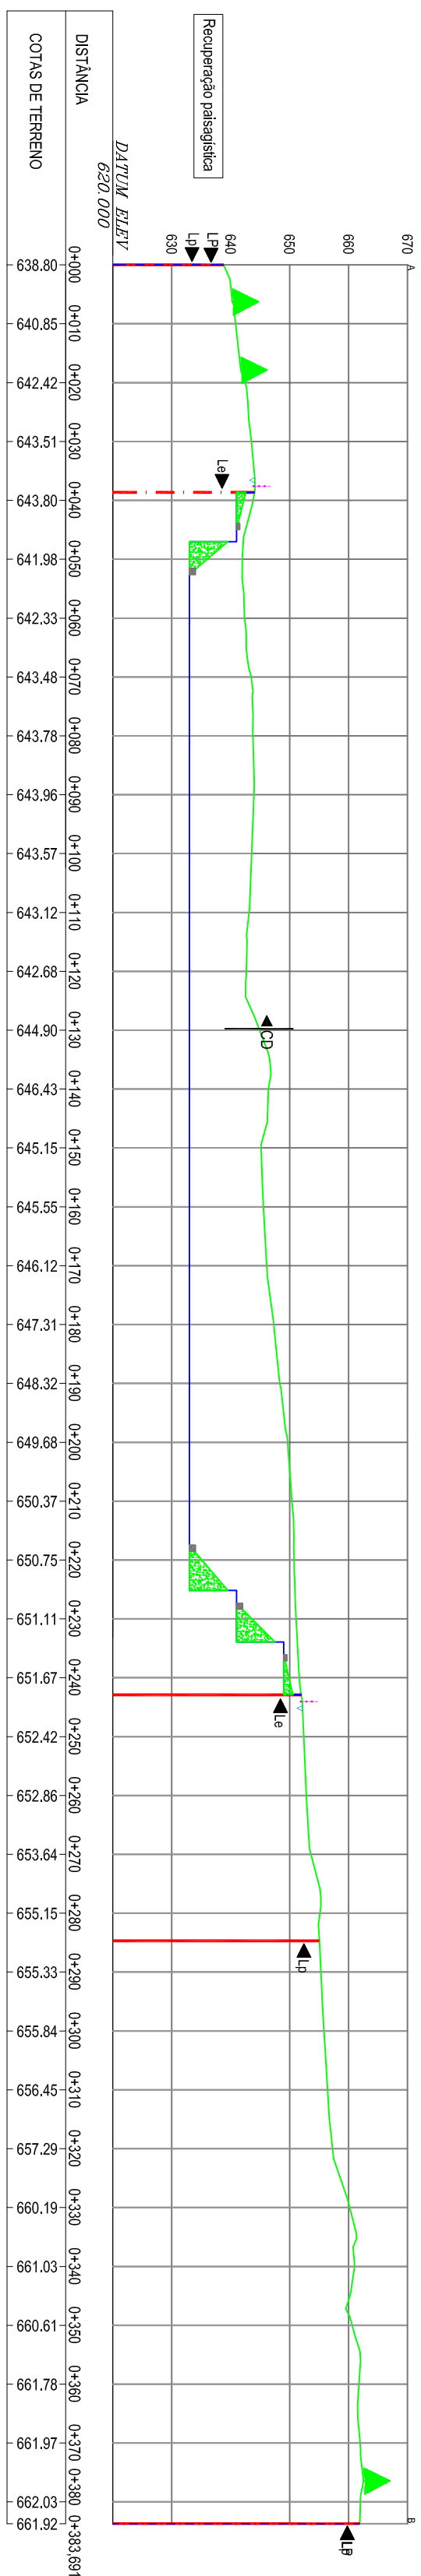[illegible]