


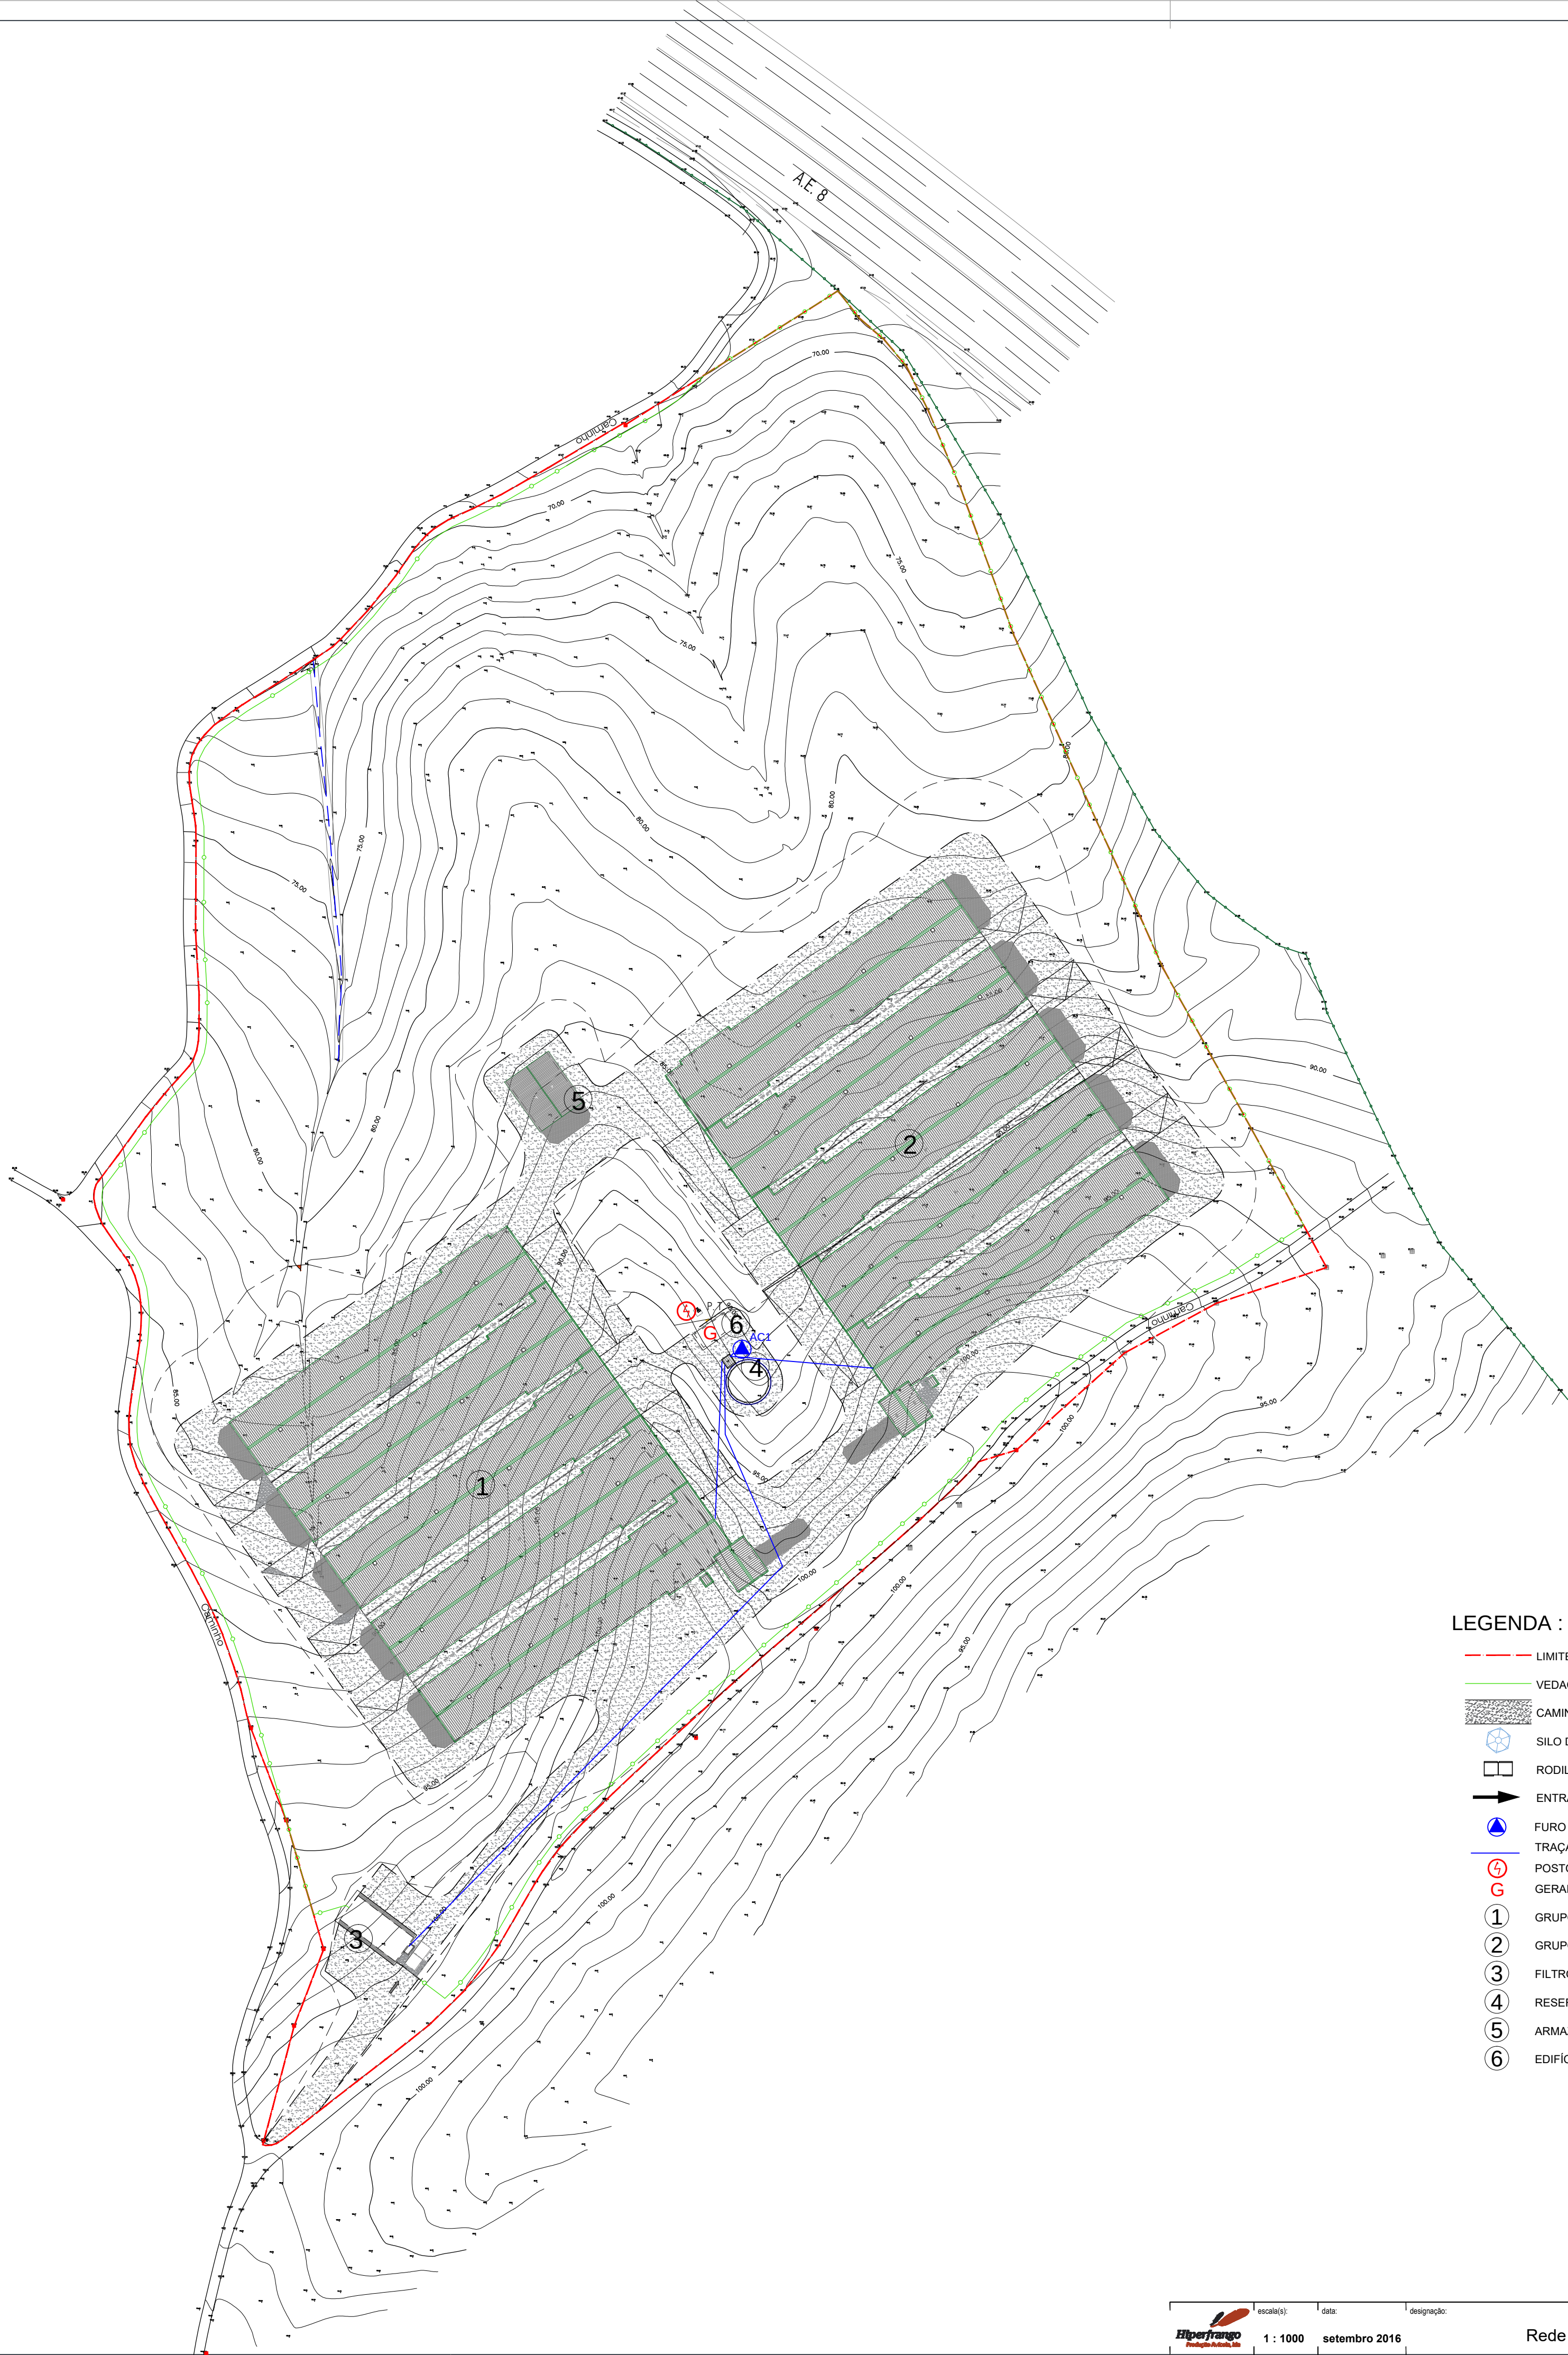

- LEGENDA :
- LIMITE DO TERRENO
 - VEDAÇÃO DA EXPLORAÇÃO AVÍCOLA
 - CAMINHO DE CIRCULAÇÃO INTERNA (pavimento em tout-venant)
 - SILO DE ALIMENTO
 - RODILÚVIO
 - ENTRADA DA EXPLORAÇÃO
 - FURO DE ÁGUA
 - TRAÇADO REDE ÁGUA FRIA
 - POSTO DE TRANSFORMAÇÃO
 - GERADOR DE EMERGÊNCIA
 - ① GRUPO DE PAVILHÕES AVÍCOLAS 1
 - ② GRUPO DE PAVILHÕES AVÍCOLAS 2
 - ③ FILTRO SANITÁRIO
 - ④ RESERVATÓRIO DE ÁGUA
 - ⑤ ARMAZÉM DA CASCA
 - ⑥ EDIFÍCIO DO GERADOR E QUADRO GERAL