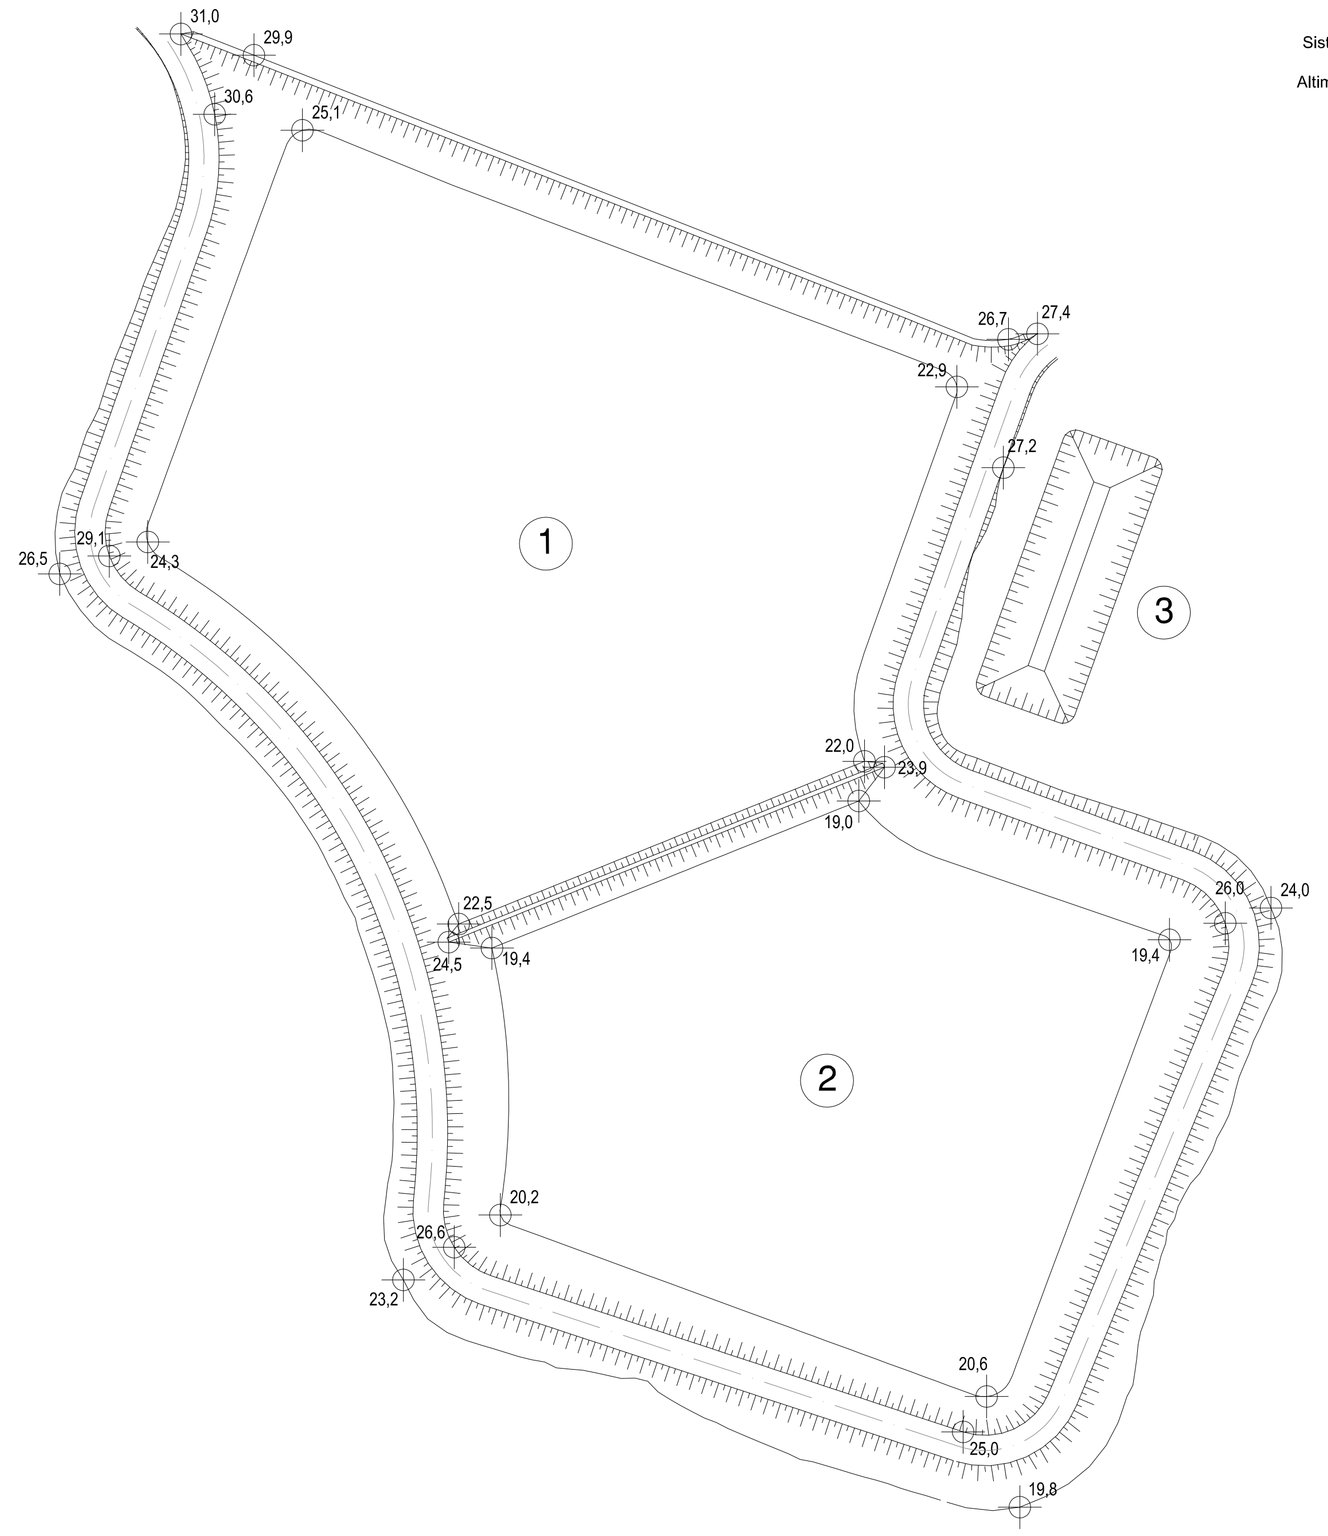


Sistema Geodésico de ref. PT/TM06
ETRS89
Altimetria ref. ao N.M.A.M - marégrafo de Cascais

LEGENDA

1 - ALVÉOLO 1
2 - ALVÉOLO 2
3 - LAGOA DE LIXIVIADOS #3

EMISSÃO	DATA	DESCRIÇÃO		DES.	APROV.
0	FEV 21			MR	MR

TÍTULO: ATERRO DE RESÍDUOS INDUSTRIAIS NÃO PERIGOSOS (ALENQUER)
III A FASE DO ATERRO

TIPO: IMPLANTAÇÃO GERAL

PRORESI, SA

ESCALA	CÓDIGO	DESENHO Nº	REV.
1:1000 EM A1 1:2000 EM A3		G-100-02	0