


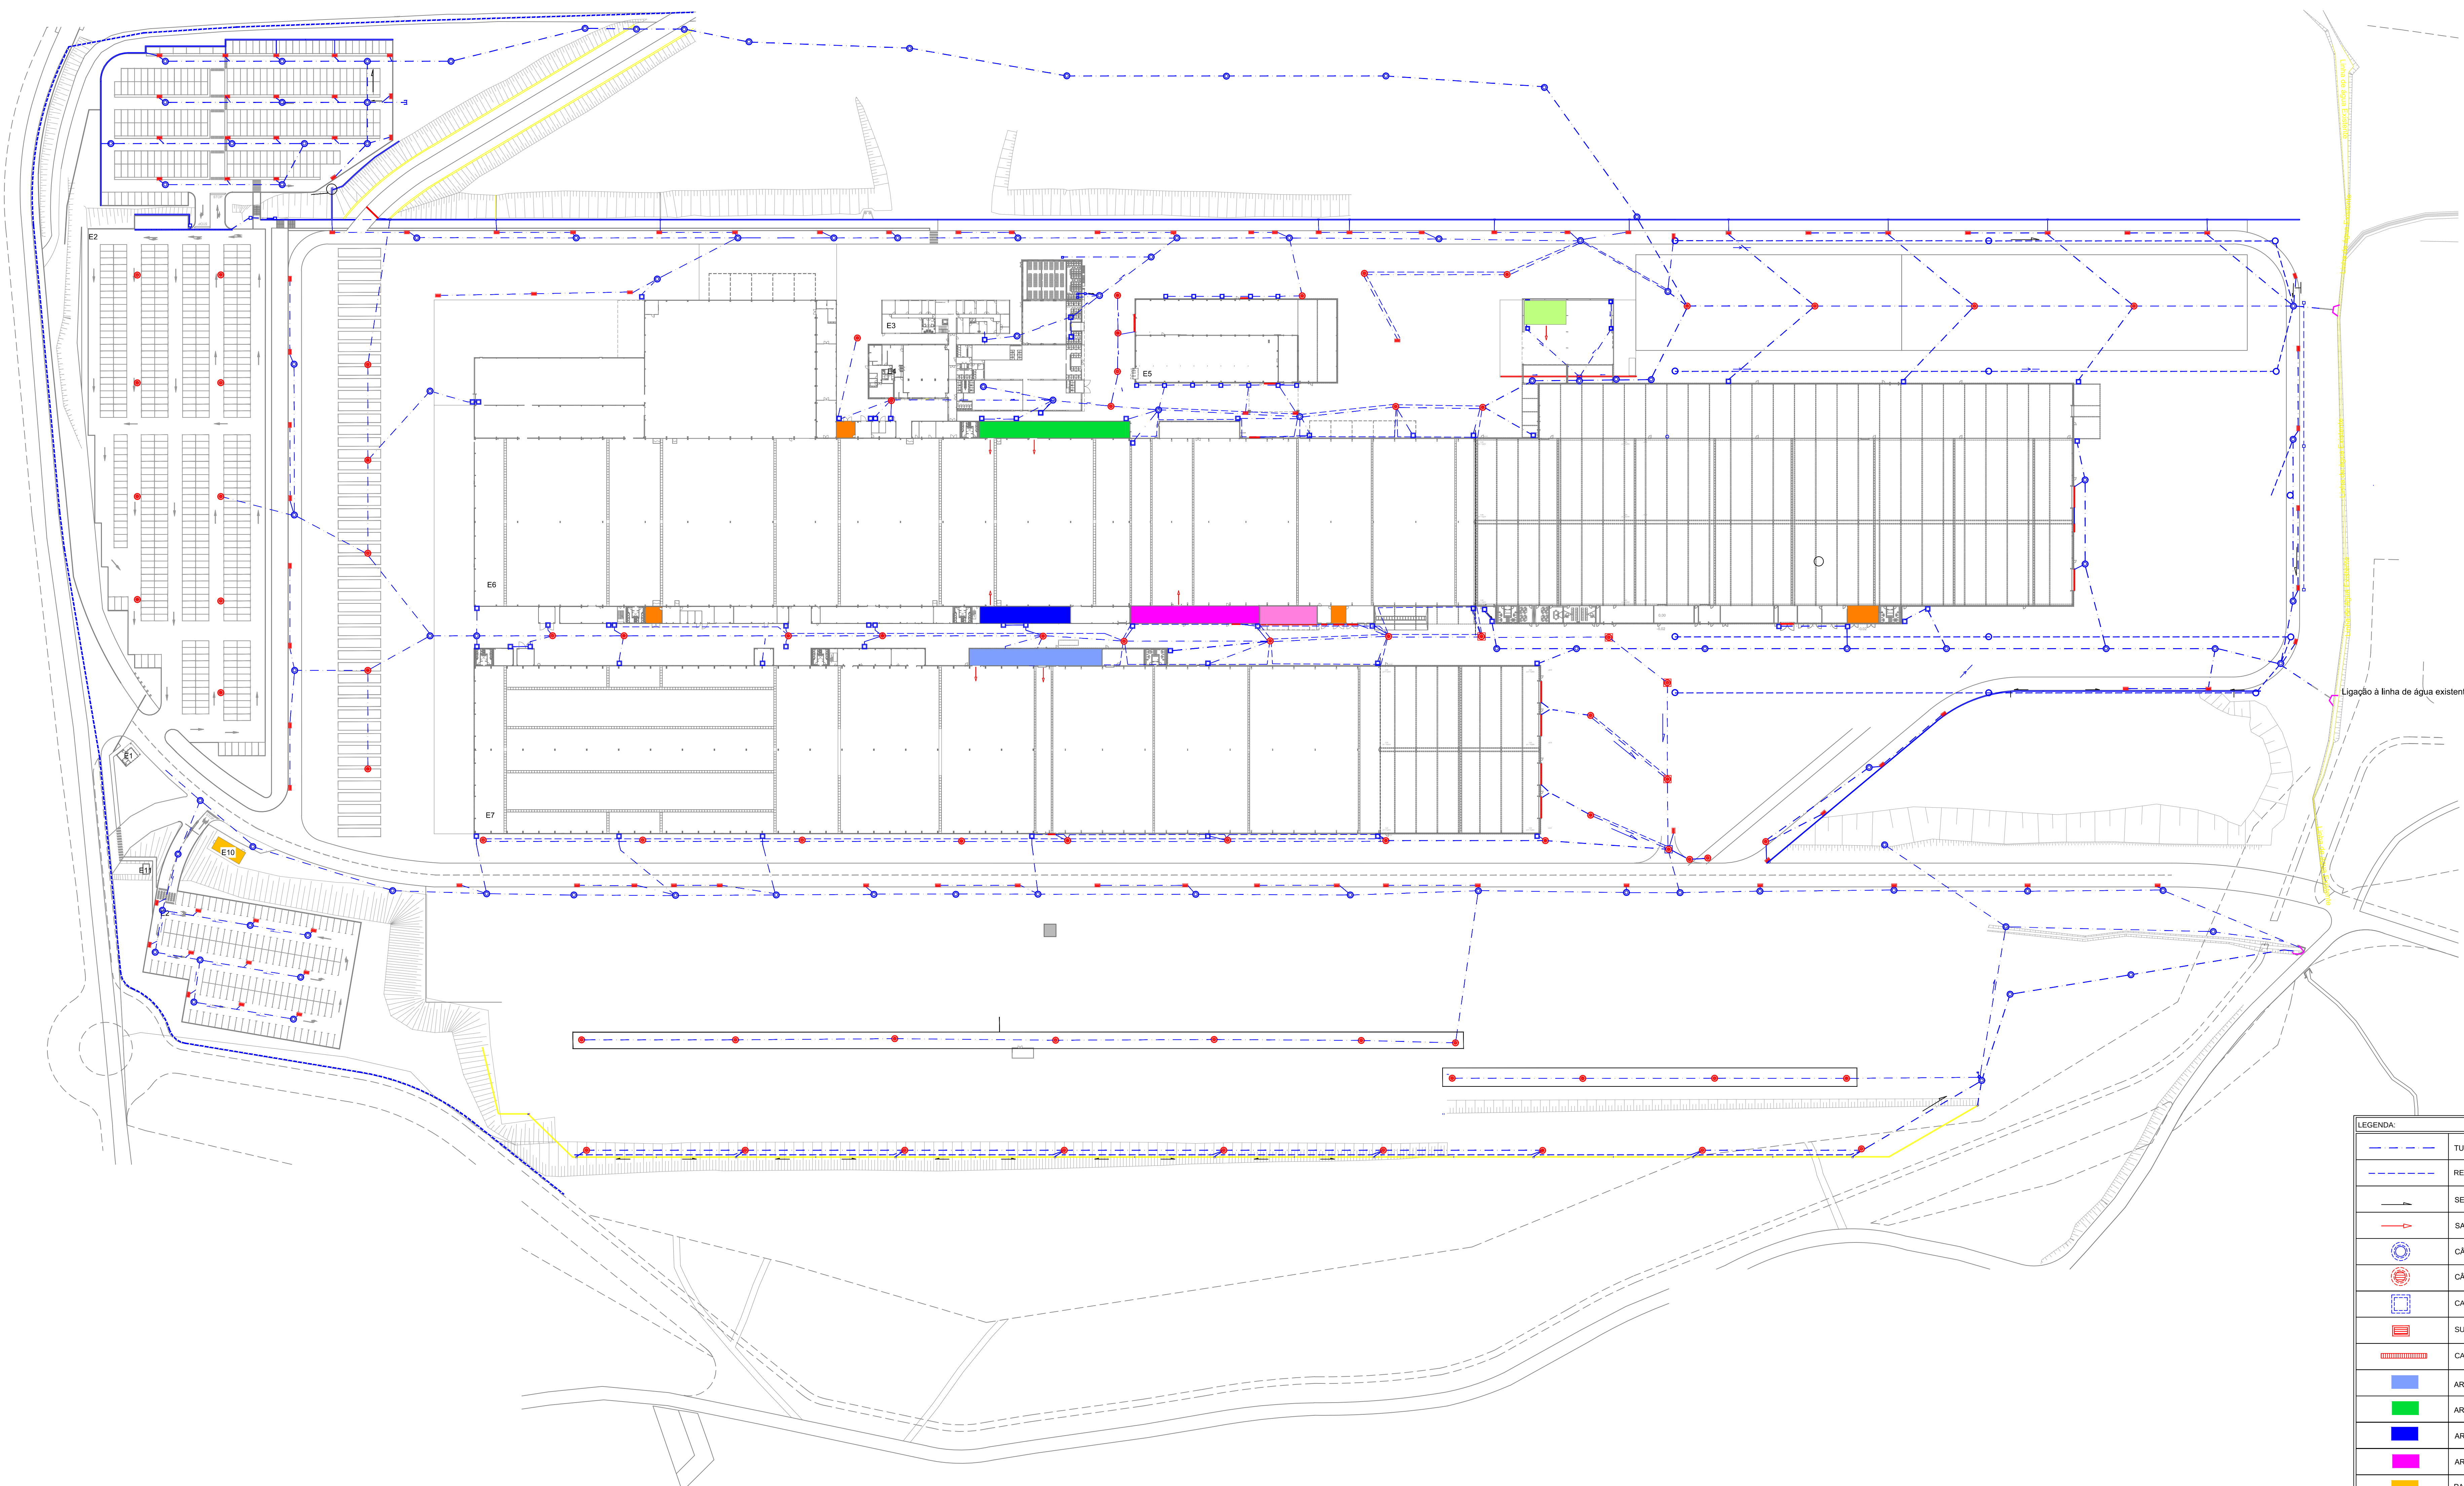

LEGENDA:	
	TUBAGEM DE ÁGUAS PLUVIAIS
	REDE DE GEORRENDOS
	SENTIDO DO ESCOAMENTO E INCLINAÇÃO DA TUBAGEM
	SAÍDA LOGÍSTICA DE ARMAZÉM
	CÂMARA DE VISITA
	CÂMARA DE VISITA GRELHADA
	CAIXA DE VISITA
	SUMIDOURO
	CANAL DE DRENAGEM
	ARMAZÉM DE QUÍMICOS / TINTAS
	ARMAZÉM DE COLAS
	ARMAZÉM DE RESINAS
	ARMAZÉM ISENTHAL
	PARQUE DE DEPÓSITO DE GÁS
	ÁREAS TÉCNICAS
	PARQUE DE RESÍDUOS
	PARQUE DE BULKES
	KIT DE CONTENÇÃO DE DERRAMES