
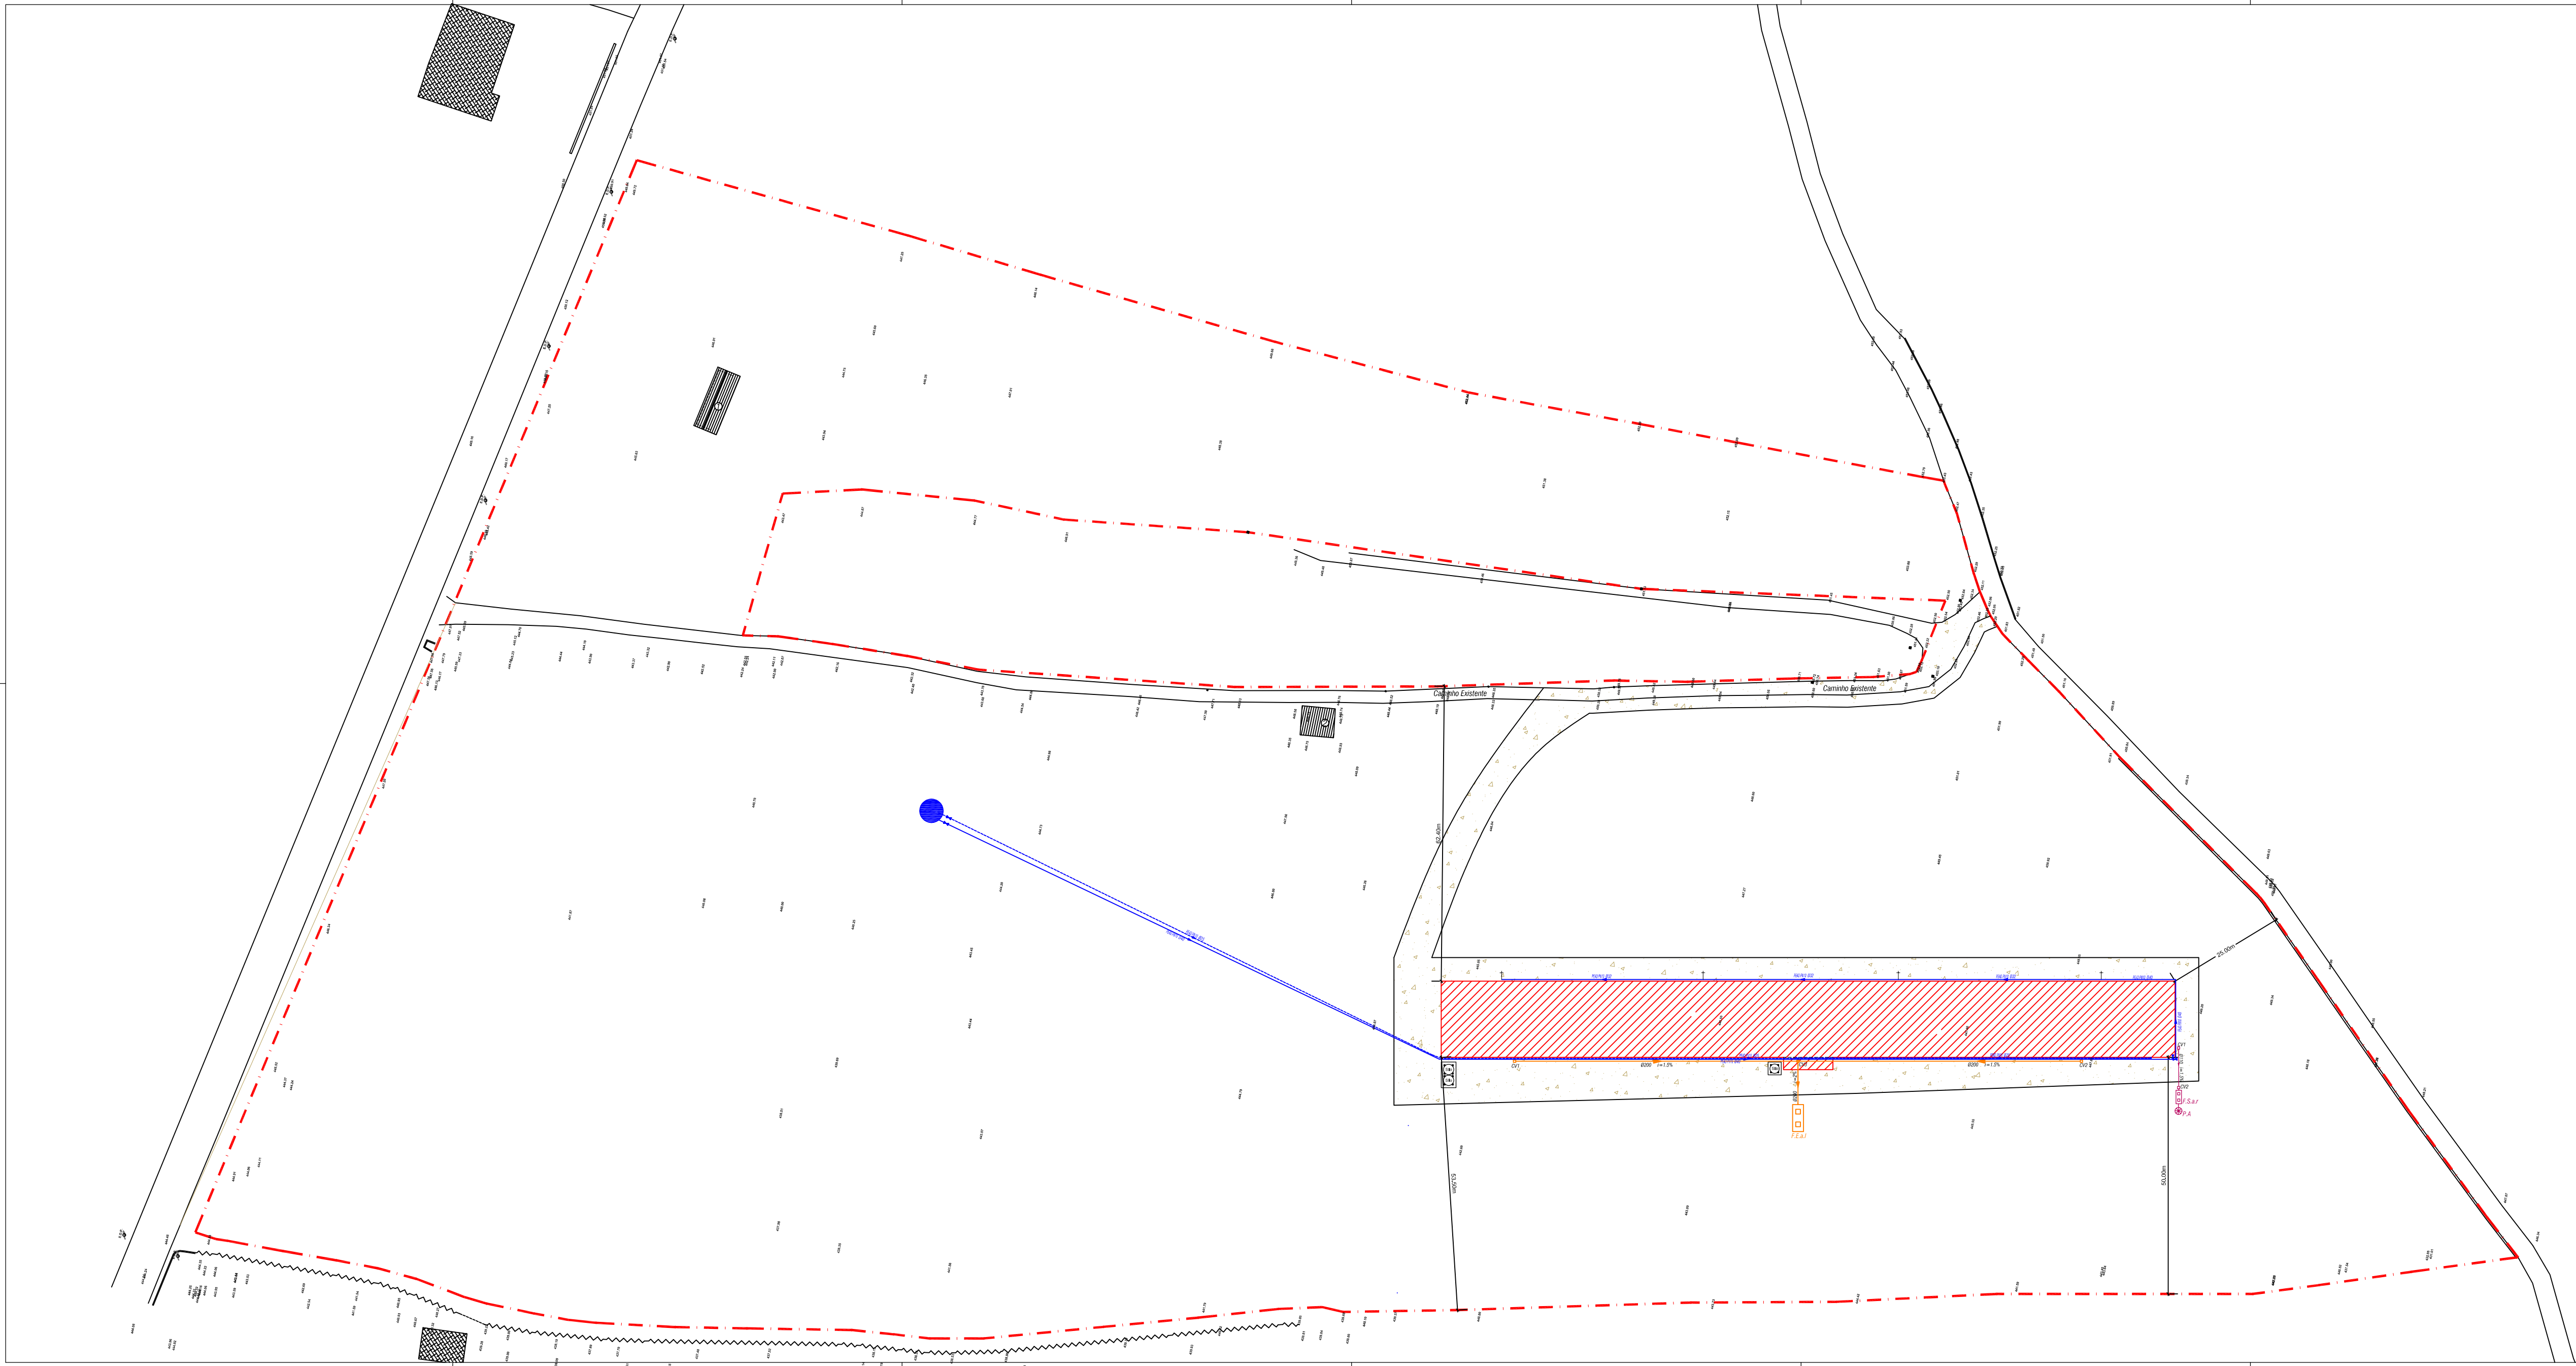


Simbologia:	
Limite do Terreno (Área total = 72.376,00m ²)	
Implantação de Pavilhão Avícola a Construir (Área = 2.524,20m ²)	
Edifícios Existentes: 1- Boxe de Cavalos "Construção Móvel" (A= 38,80m); 2- Edifício em Ruínas (A= 43,40m ²)	
Captação de Água - Poço Existente	
Rede de Abastecimento de Águas Sanitárias e de Lavagem	
Rede de Abastecimento de Água Para Consumo Animal	
Rede de Drenagem de Águas Residuais	
Fossa Séptica (Águas Residuais Domésticas - W.C.)	
Poço Absorvente	
Rede de Drenagem de Águas de Lavagem do Pavilhão	
Fossa Estanque (Águas De Lavagem de Pavilhão Avícola)	

Proprietário	Requerente: Sociedade Agro- Pecuária do Tarrantório, Lda.	Data	Julho 2019
Foto	Localização: Quinta do Tarrantório - Tbaldrinho - Alcaface - Mangualde	Escala	1/500
Elaborado por		Desenhado por	02
Assinado por		Assinado por	
Projecto de Implantação Sobre Levant. Topográfico		Projecto de Implantação Sobre Levant. Topográfico	
Projecto de Licenciamento		Projecto de Licenciamento	
Construção do Pavilhão Avícola		Construção do Pavilhão Avícola	
Rua de Santo António, nº21 - Centro Comercial Boas Vistas - Loja A5 - 3750-292 Vão de Santarém		Tel: 3810132 e-mail: carlos@carlosvisuall.com	

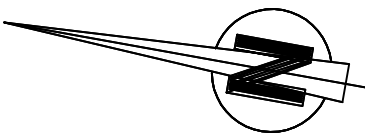

Simbologia:

Limite do Terreno (Área total = 72.376,00m²)

Implantação de Pavilhão Avícola a Construir (Área = 2.524,20m²)

Edifícios Existentes: 1- Boma de Cavalos "Construção Móvel" (A = 38,80m);


2- Edifício em Ruínas (A = 45,40m²)

Caleiras de Pavimento semicirculares Ø300, em betão pré-fabricadas

Coletor da Rede de Drenagem de Águas Pluviais

Caixa de Ligação e Visita C/Retenção de Areias

Projeto	Reveniente: Sociedade Agro- Pecuária do Tarrantino, Lda	Data	Julho 2019
Local	Localidade: Quinta do Tarrantino - Tarrantino - Alentejo - Alentejo	Escala	1:500
Projeto	Projeto de Implantação de Pavilhão Avícola	Desenho nº	02
Projeto	Projeto de Implantação de Pavilhão Avícola	Projeto de Implantação de Pavilhão Avícola	Projeto de Implantação de Pavilhão Avícola

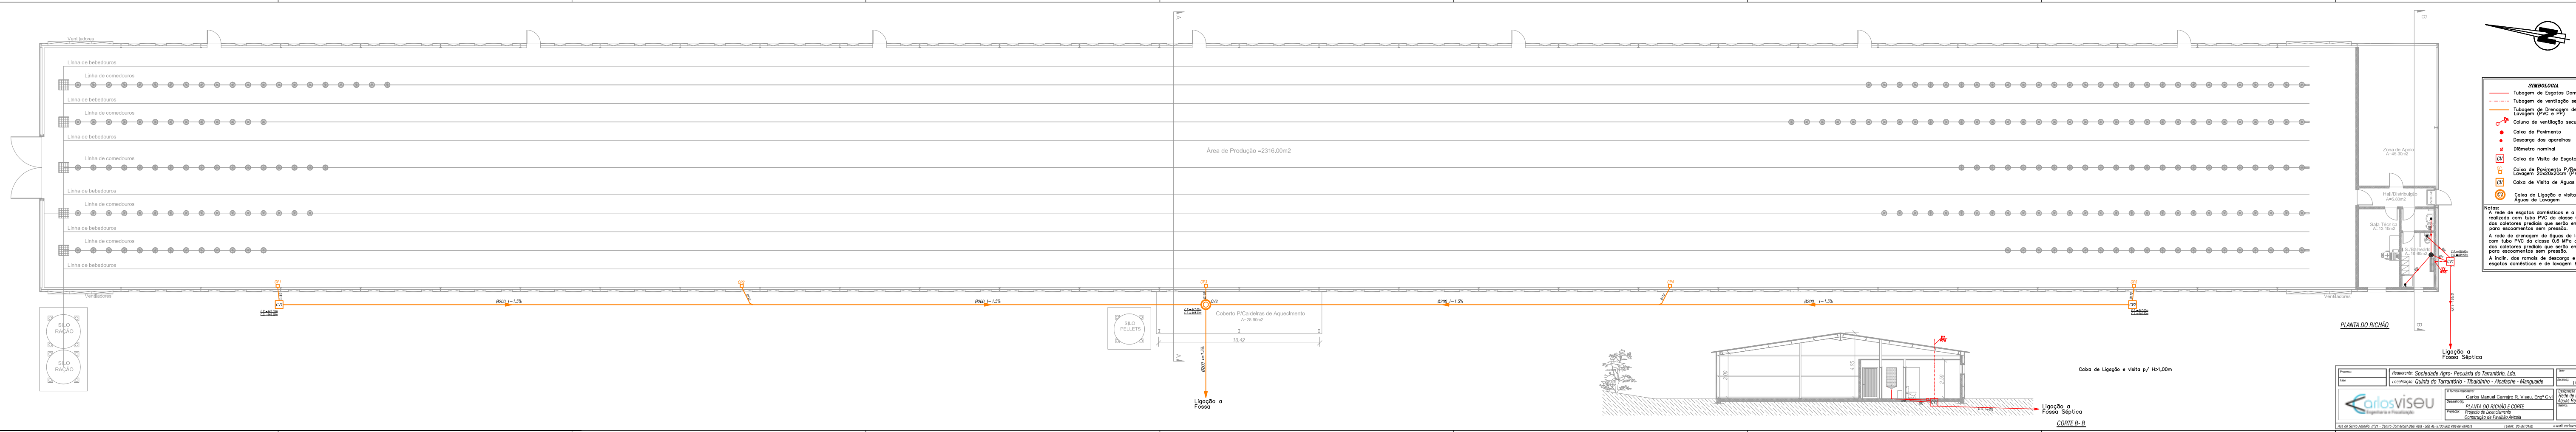

SIMBOLOGIA

- Tubagem de Esgotos Domésticos(PVC e PP)
- - - - - Tubagem de ventilação secundária (PVC)
- Tubagem de drenagem de águas de Lavagem (PVC e PP)
- Coluna de ventilação secundária
- Caixa de Pavimento
- Descarga dos aparelhos
- Ø Diâmetro nominal
- CV Caixa de Visita de Esgotos
- CV Caixa de Pavimento P/ Recolha de Águas de Lavagem 20x20x20cm (PVC)
- CV Caixa de Visita de Águas de Lavagem
- CV Caixa de Ligação e visita p/ H>1,00m de Águas de Lavagem

Notas:


A rede de esgotos domésticos e a ventilação será realizada com tubo PVC da classe 0.6 MPa, com excepção dos coletores prediais que serão em tubo PP corrugado, para escoamentos sem pressão.

A rede de drenagem de águas de lavagem será realizada com tubo PVC da classe 0.6 MPa os ramais de descarga dos coletores prediais que serão em tubo PP corrugado, para escoamentos sem pressão.

A inclinação dos ramais de descarga e dos coletores da rede de esgotos domésticos e de lavagem é de 1.5%.

PLANTA DO R/CHÃO



Processo:	Requerente: Sociedade Agro- Pecuária do Tarrantório, Lda.	Data: Julho 2019
Fase:	Localização: Quinta do Tarrantório - Tibaldinho - Alcaface - Mangualde	Revisão: 1/100 03
O Técnico responsável: Carlos Manuel Carreiro R. Viseu, Eng.º Civil		Orçamentista: Carlos Manuel Carreiro R. Viseu, Eng.º Civil
Projecto: PLANTA DO R/CHÃO E CORTE		Orçamentista: Carlos Manuel Carreiro R. Viseu, Eng.º Civil
Projecto: Projecto de Licenciamento Construção de Pavilhão Avícola		Orçamentista: Carlos Manuel Carreiro R. Viseu, Eng.º Civil
Rua de Santo António, nº21 - Centro Comercial São Vito - Loja AL- 3730-262 Vila de Várzea		
e-mail: carlosmanuelviseu@gmail.com		

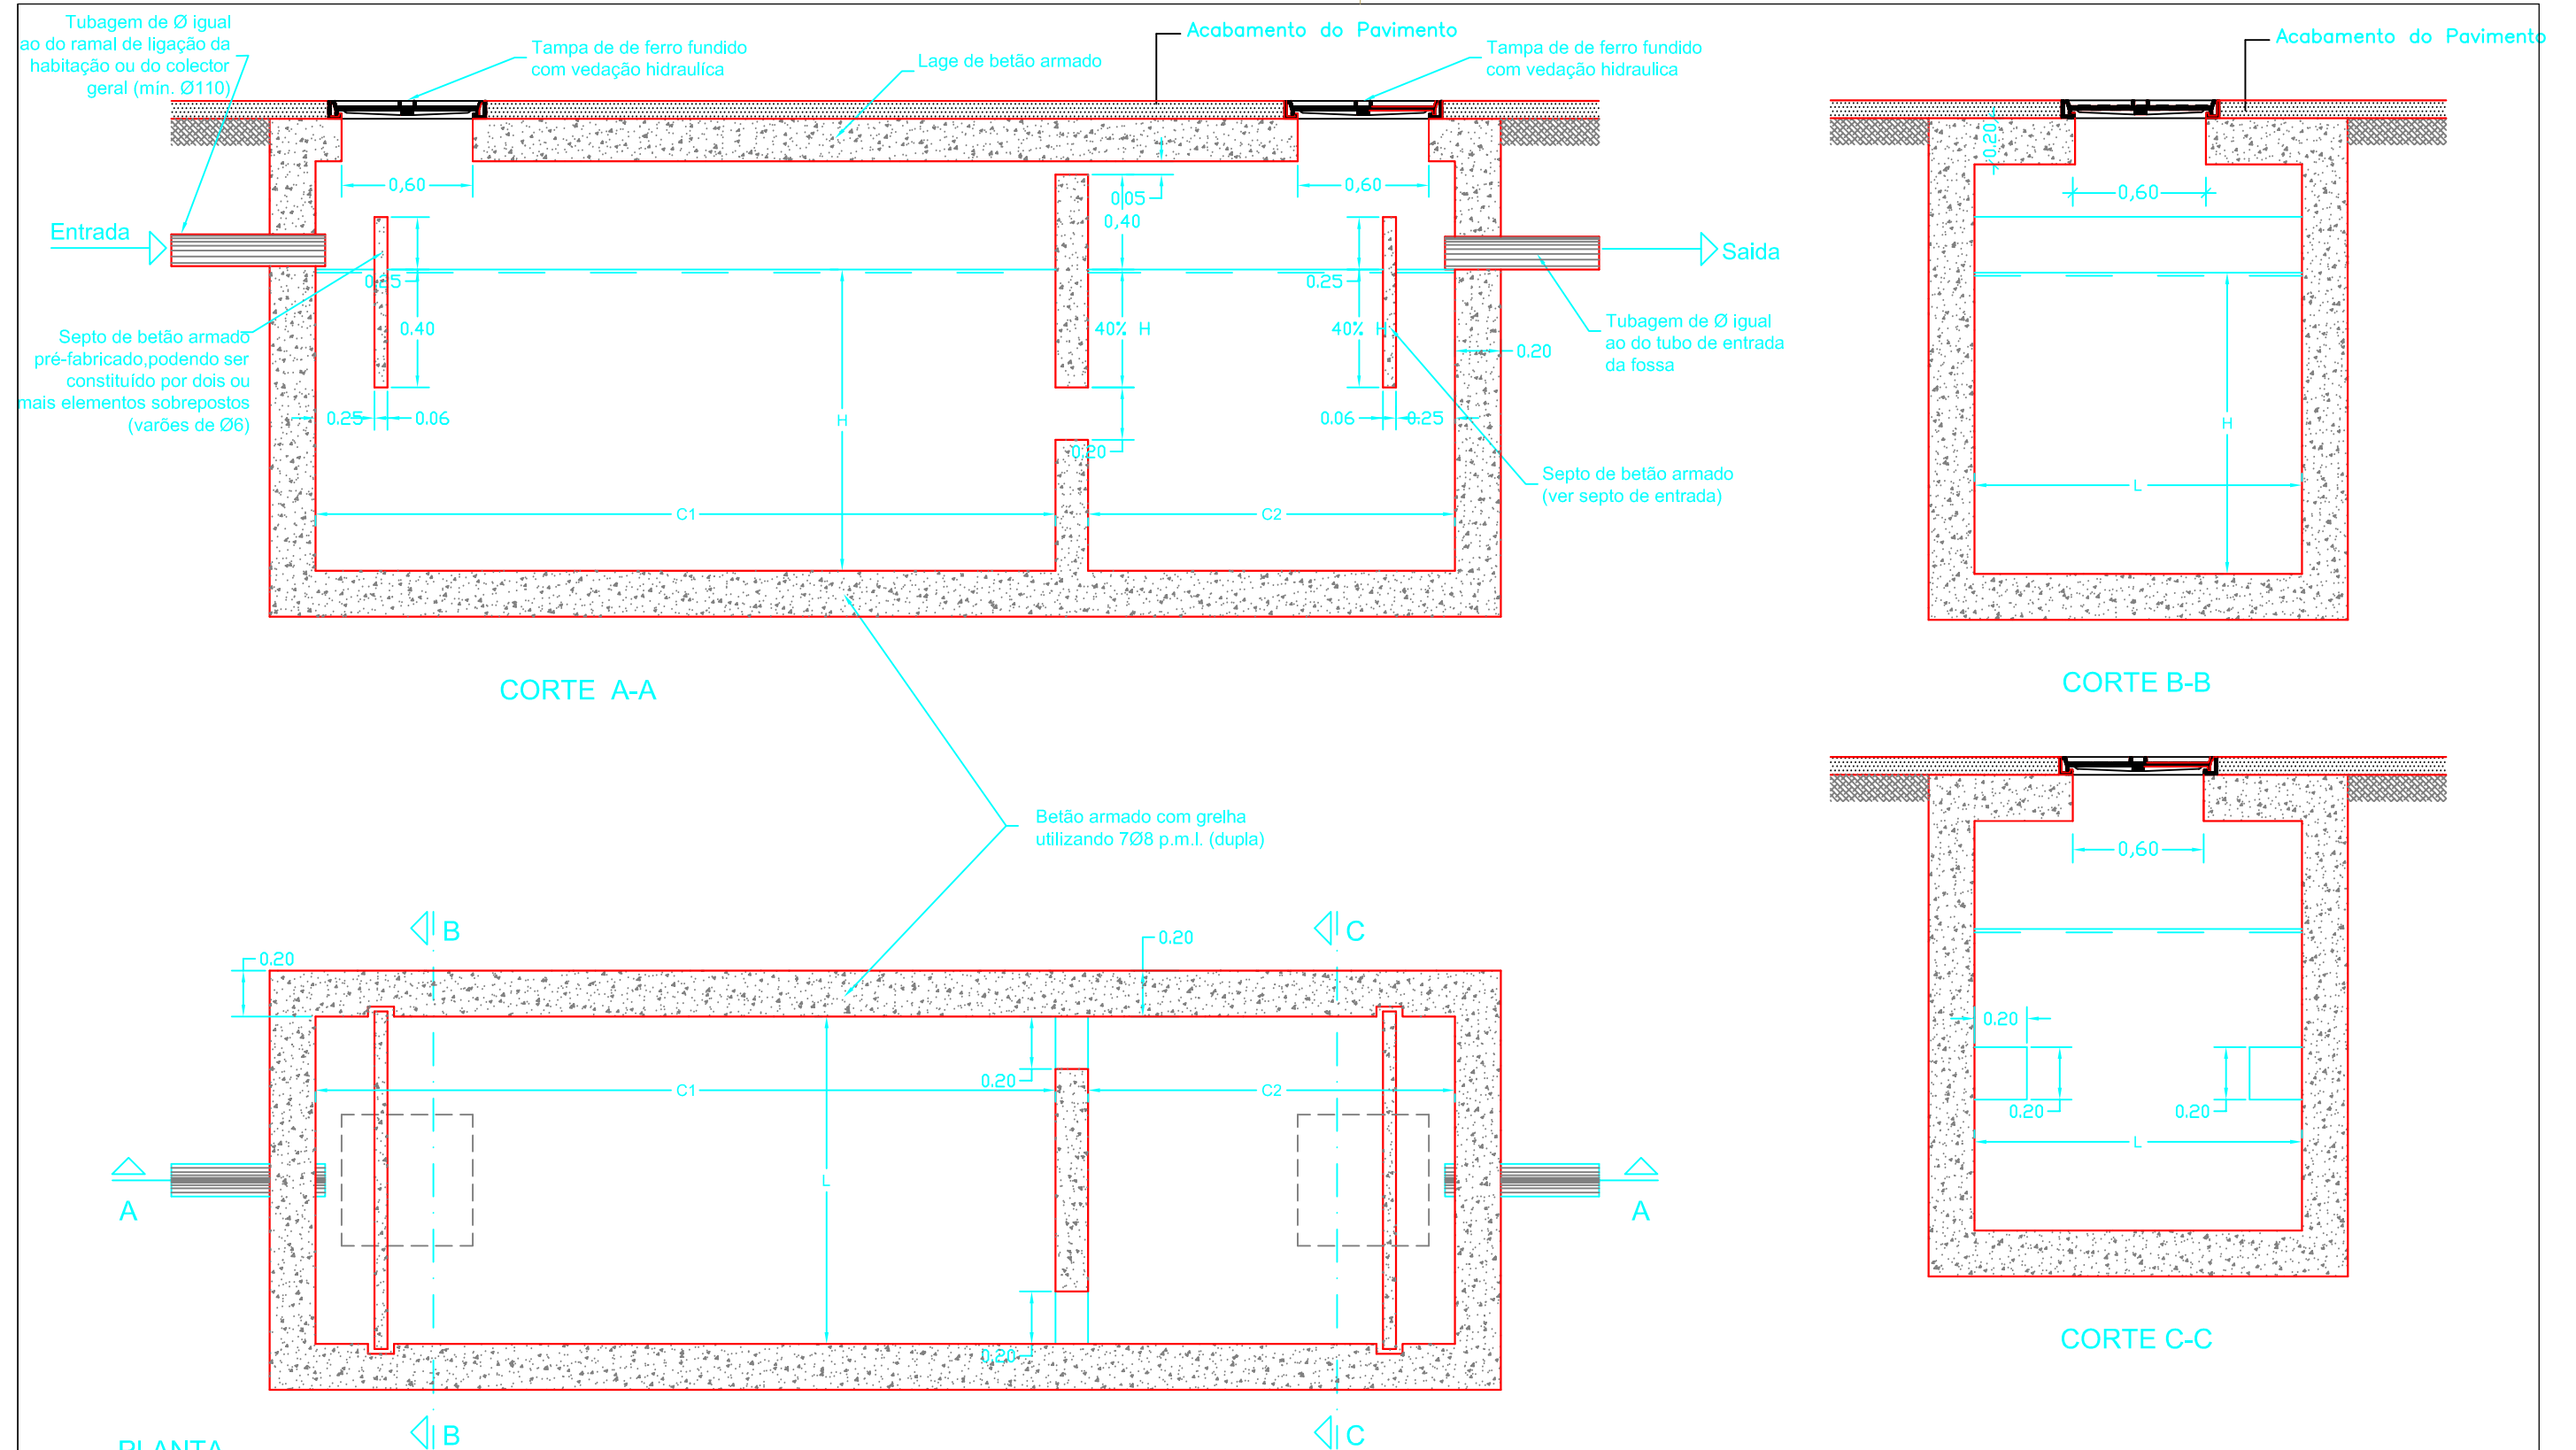

Nº. DE HABITANTES SERVIDOS	DIMENSÕES PRINCIPAIS (M)			
	COMPRIMENTO C 1	COMPRIMENTO C 2	LARGURA L	ALTURA DO LIQUIDO H
ATE 6	1,50	0,75	0,75	1,20
8	1,70	0,85	0,80	1,20
10	1,80	0,90	0,90	1,25
12	2,10	1,05	0,95	1,25

Processo:	Requerente: Sociedade Agro- Pecuária do Tarrantório, Lda.	Data: Julho 2019
Fase:	Localização: Quinta do Tarrantório - Tibaldinho - Alcaface - Mangualde	Escala(s): 1/100 Folha: 06
		O Técnico responsável:
		Carlos Manuel Carreiro R. Viseu, Engº Civil
		Desenho(s):
Projecto: Projecto de Licenciamento Construção de Pavilhão Avícola		Designação do Projecto : Rede de Drenagem de Águas Residuais e Lavagem
		Rubrica:

Rua de Santo António, nº21 - Centro Comercial Bela Vista - Loja AL- 3730-262 Vale de Vambra Telem: 96 3610132 e-mail: carlosmanuelviseu@hotmail.com

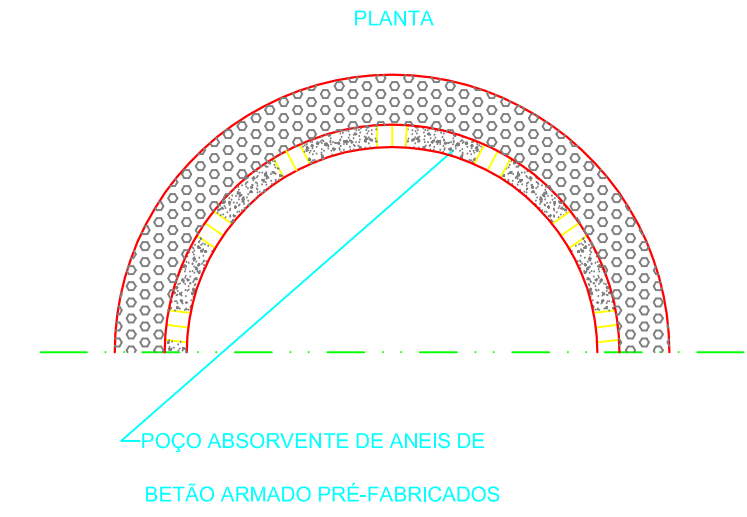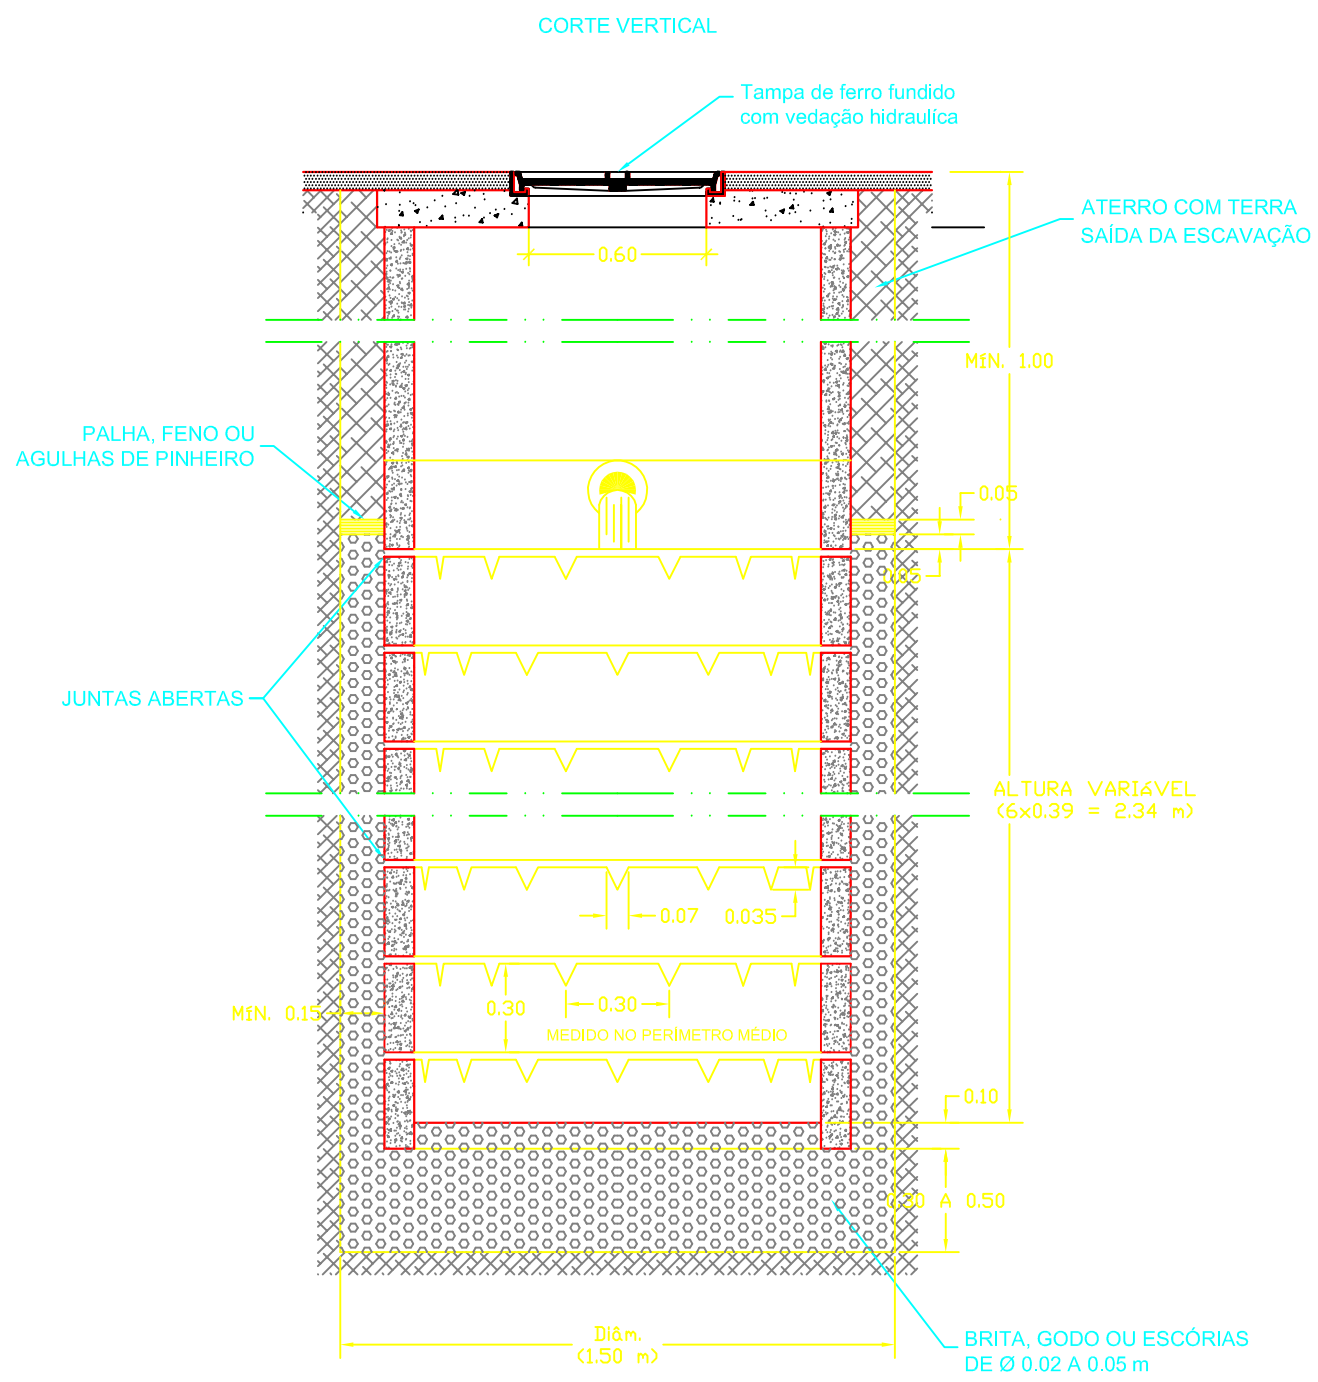

VELOCIDADE DE PERCOLAÇÃO (TEMPO EM MINUTOS PARA A ÁGUA DESER NO FURTO DE ENSAIO 2,5 CM)	ALTURA ÚTIL DO POÇO ABSORVENTE EM METROS POR HABITANTE (OU HABITANTE EQUIVALENTE) SERVIDO						
	DIÂMETRO DO POÇO (m)						
	1.00	1.25	1.50	1.75	2.00	2.50	3.00
2 OU MENOS	0.39	0.31	0.26	0.22	0.20	0.16	0.13
3	0.47	0.38	0.31	0.27	0.24	0.19	0.16
4	0.54	0.43	0.36	0.31	0.27	0.22	0.18
5	0.59	0.47	0.39	0.34	0.30	0.24	0.20
10	0.78	0.62	0.52	0.45	0.39	0.31	0.26
15	0.89	0.71	0.59	0.51	0.45	0.36	0.30
30	1.17	0.94	0.78	0.67	0.59	0.47	0.39
SUPERIOR A 30	NÃO APLICÁVEL						

ALTURA ÚTIL DO POÇO ABSORVENTE EM FUNÇÃO DA VELOCIDADE DE PERCOLAÇÃO

Processo:

Fase:

Requerente: Sociedade Agro- Pecuária do Tarrantório, Lda.

Localização: Quinta do Tarrantório - Tibaldinho - Alcaface - Mangualde

O Técnico responsável:

Carlos Manuel Carreiro R. Viseu, Engº Civil

Desenho(s):

Pormenores - Caixas de Visita

Projecto:

Projecto de Licenciamento Construção de Pavilhão Avícola

Data: Julho 2019

Escala(s): 1/100

Folha: 07

Designação do Projecto : Rede de Drenagem de Águas Residuais e Lavagem

Rubrica:

Carlosviseu

Engenharia e Fiscalização

Rua de Santo António, nº21 - Centro Comercial Bela Vista - Loja AL- 3730-262 Vale de Vambra

Telem: 96 3610132

e-mail: carlosmanuelviseu@hotmail.com