
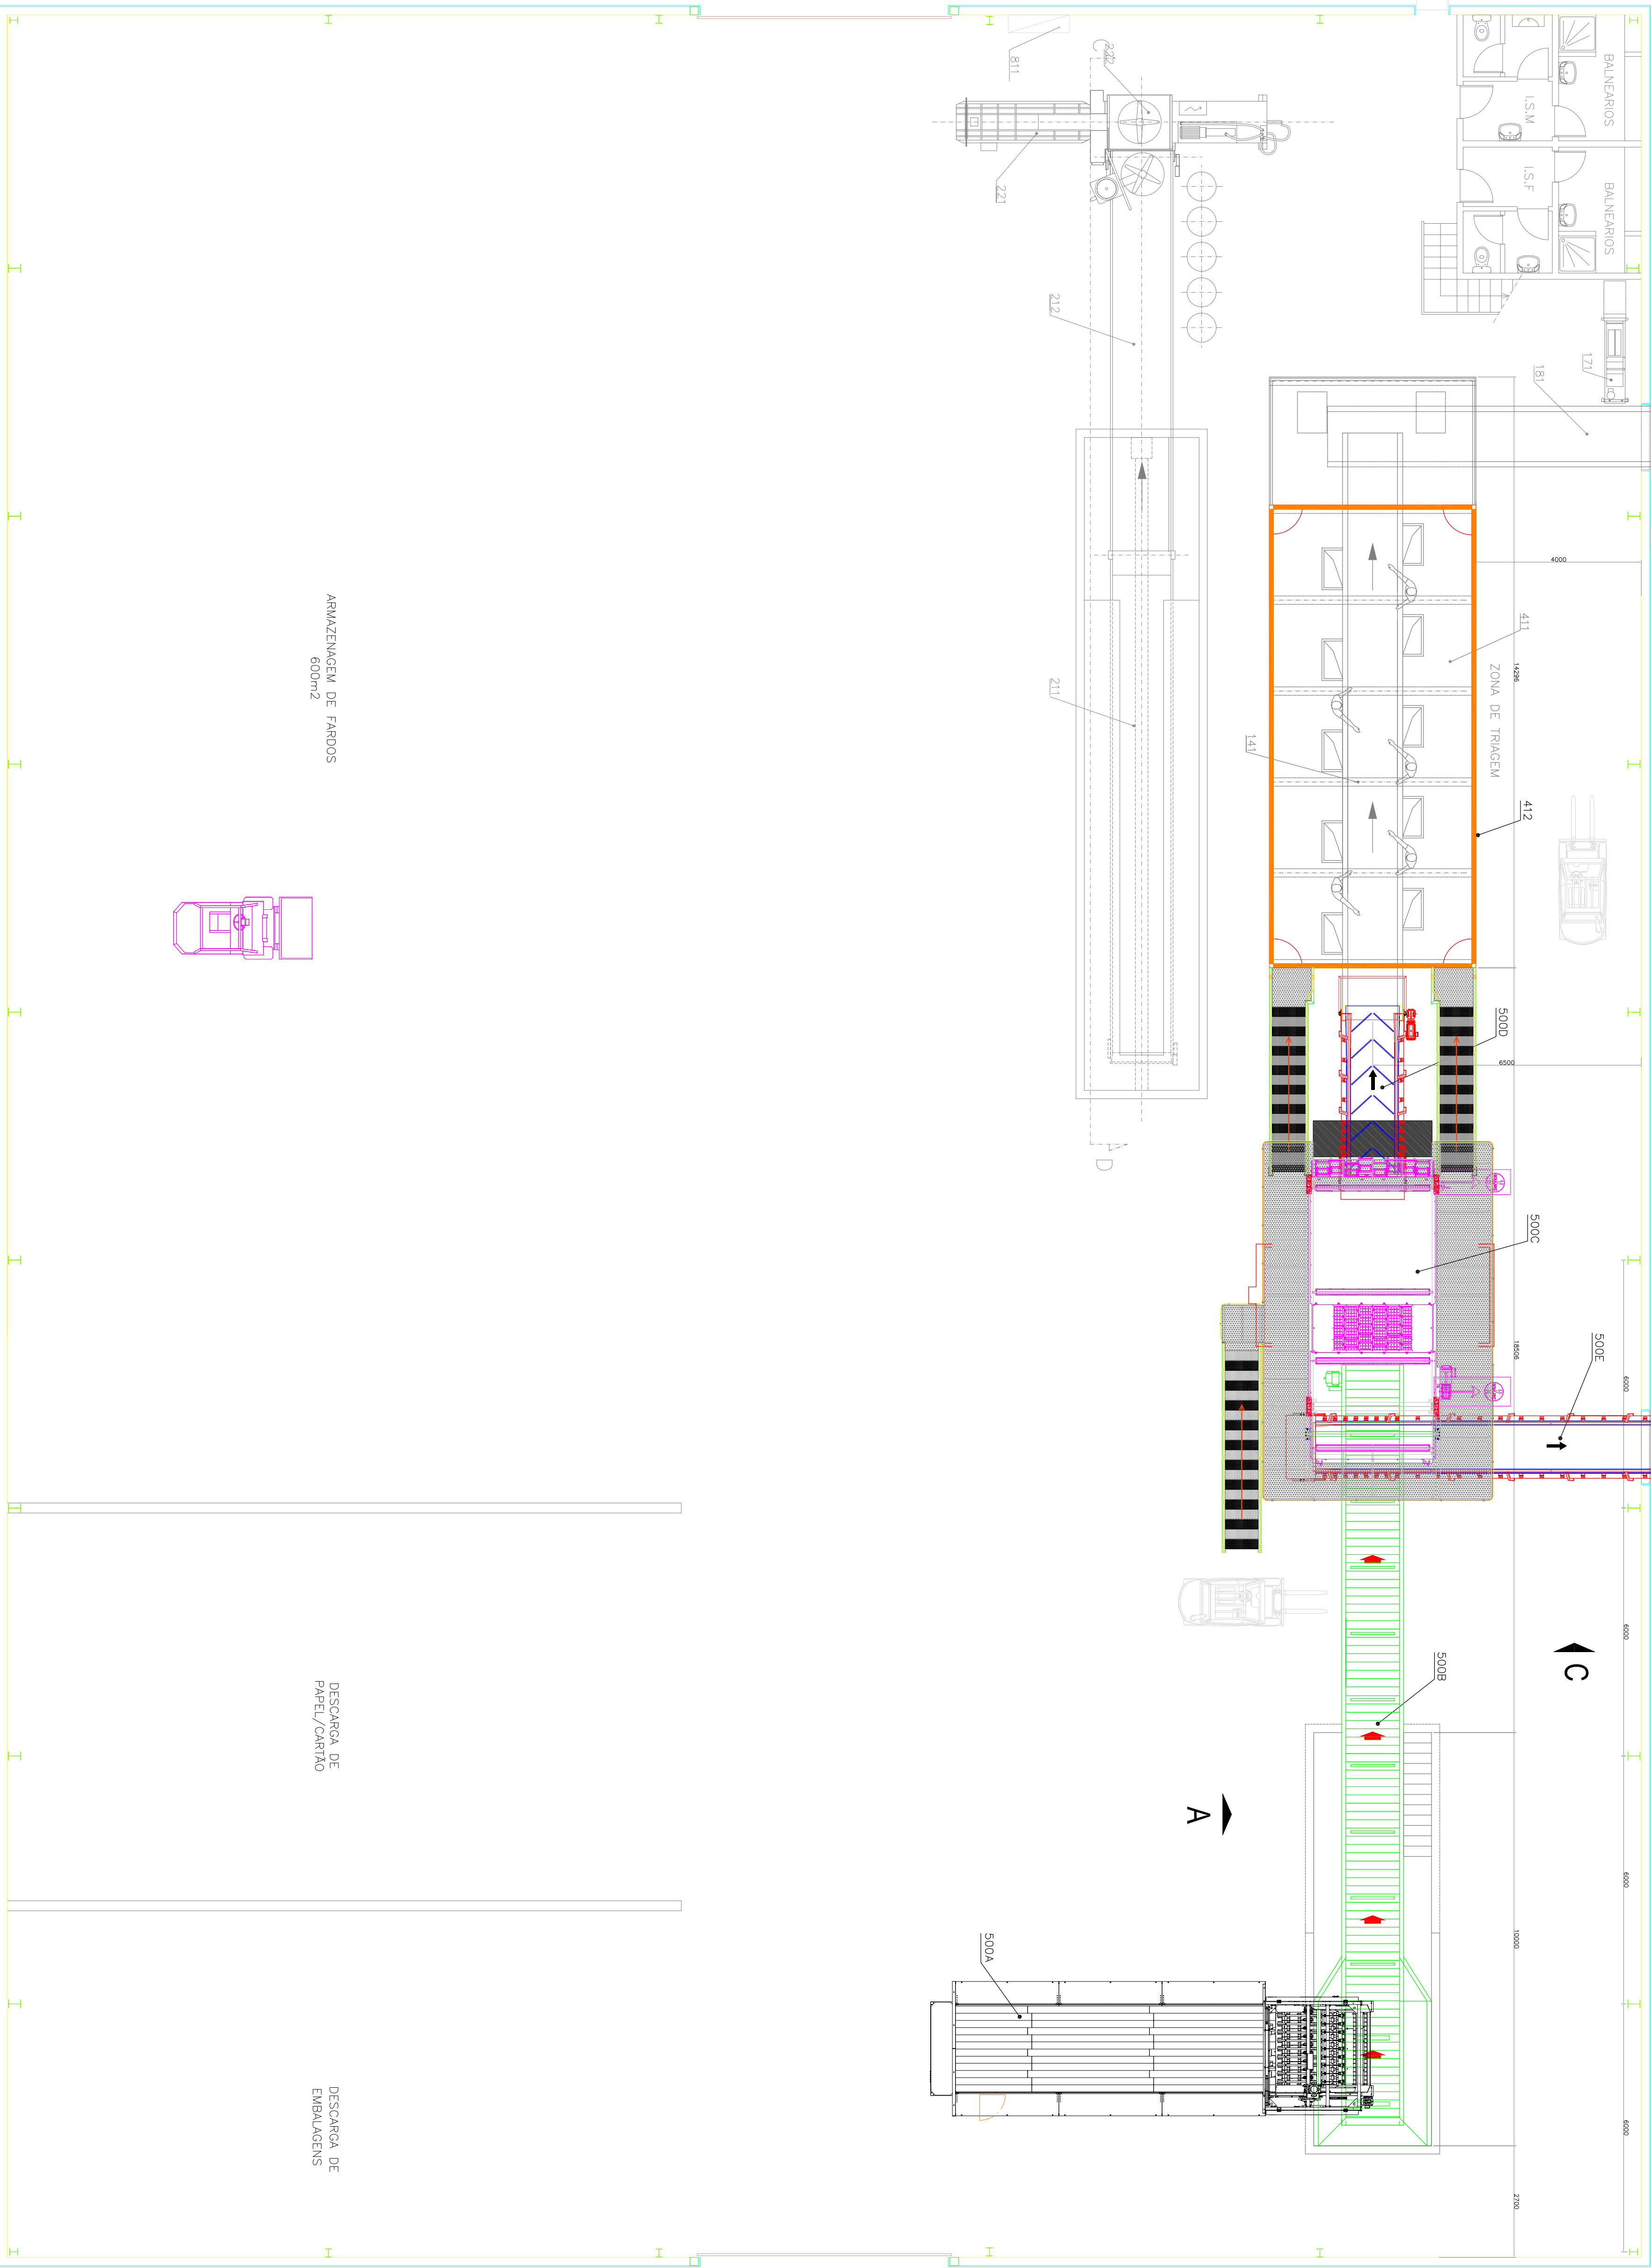
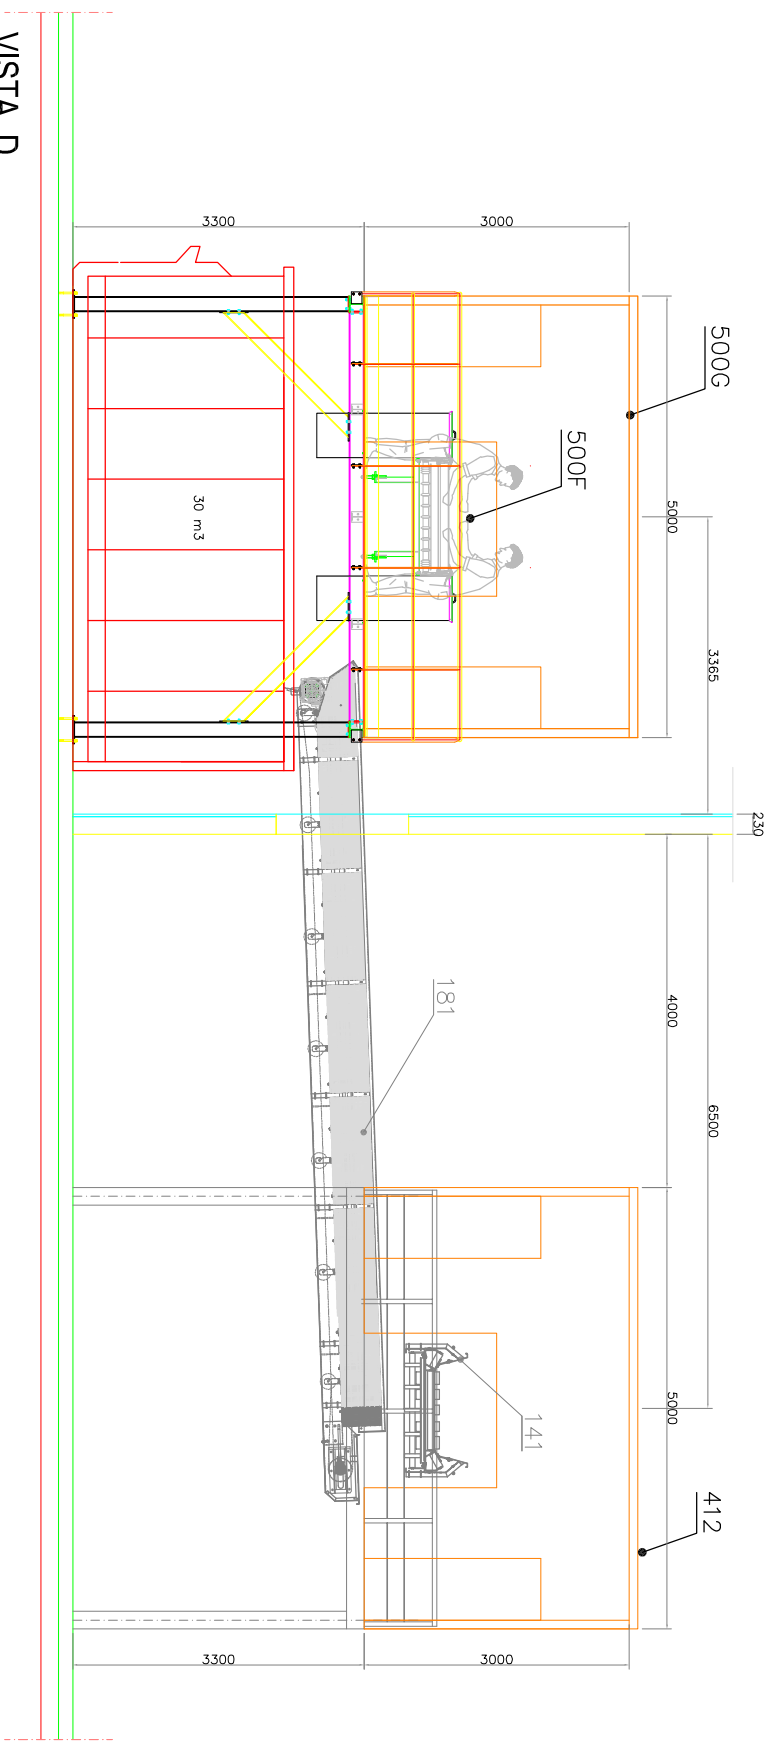
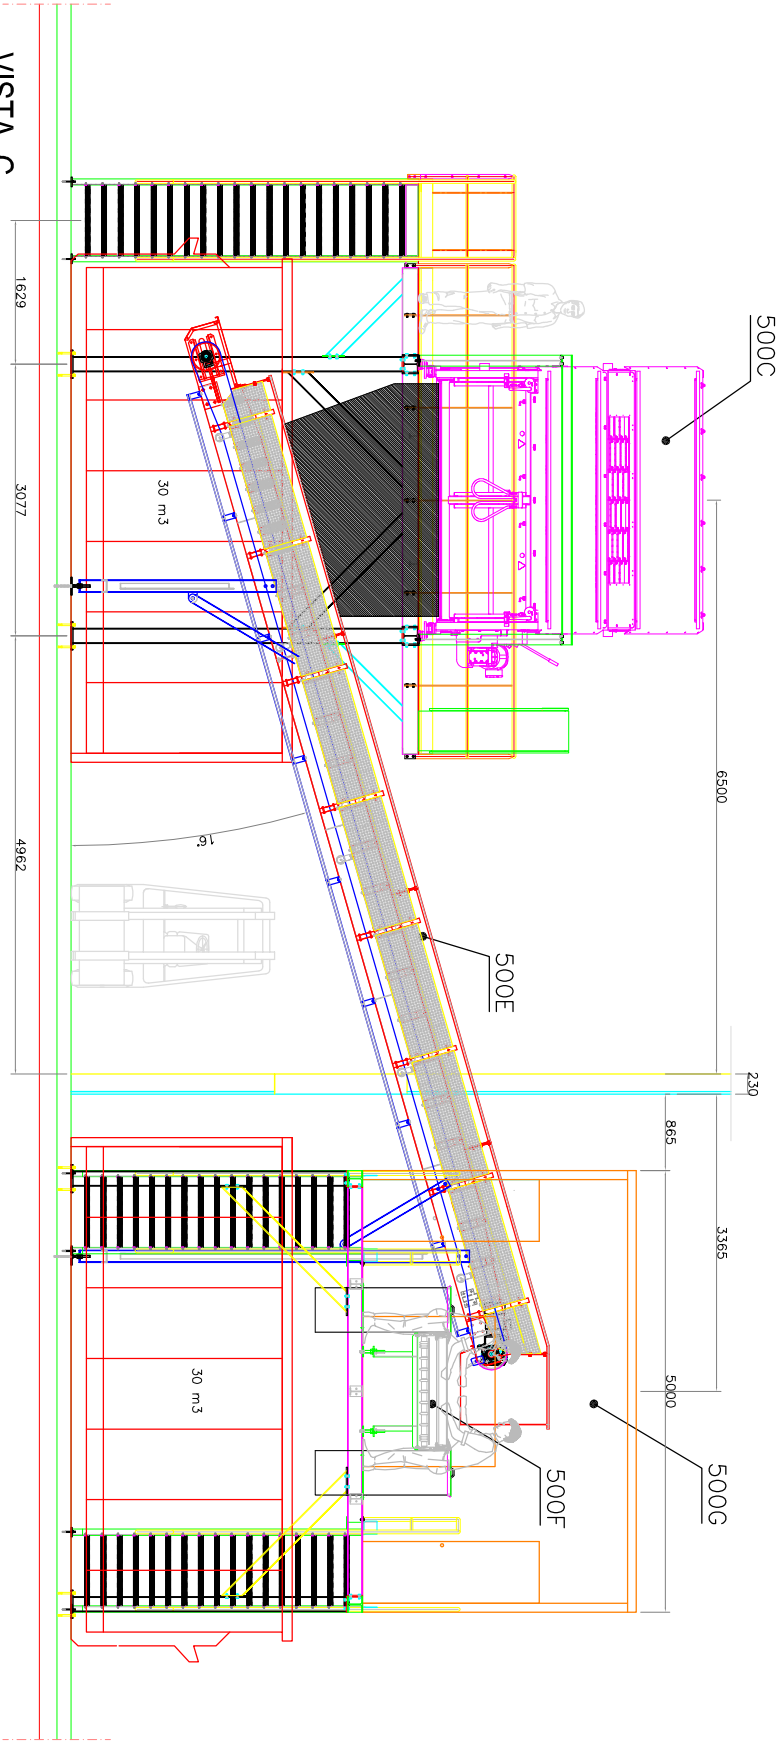
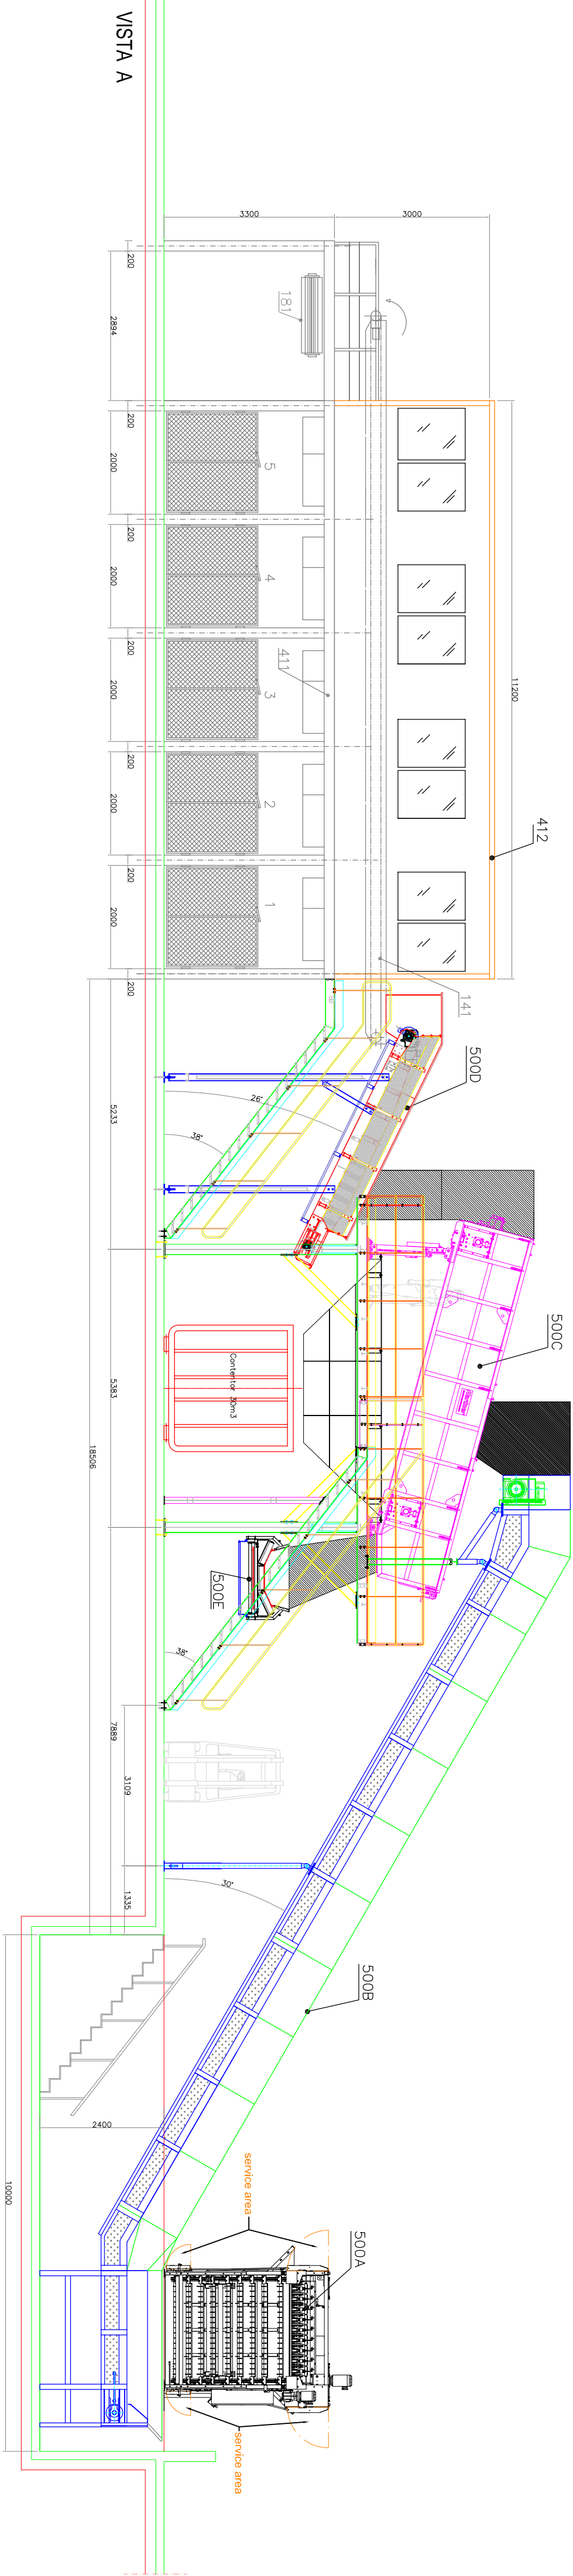


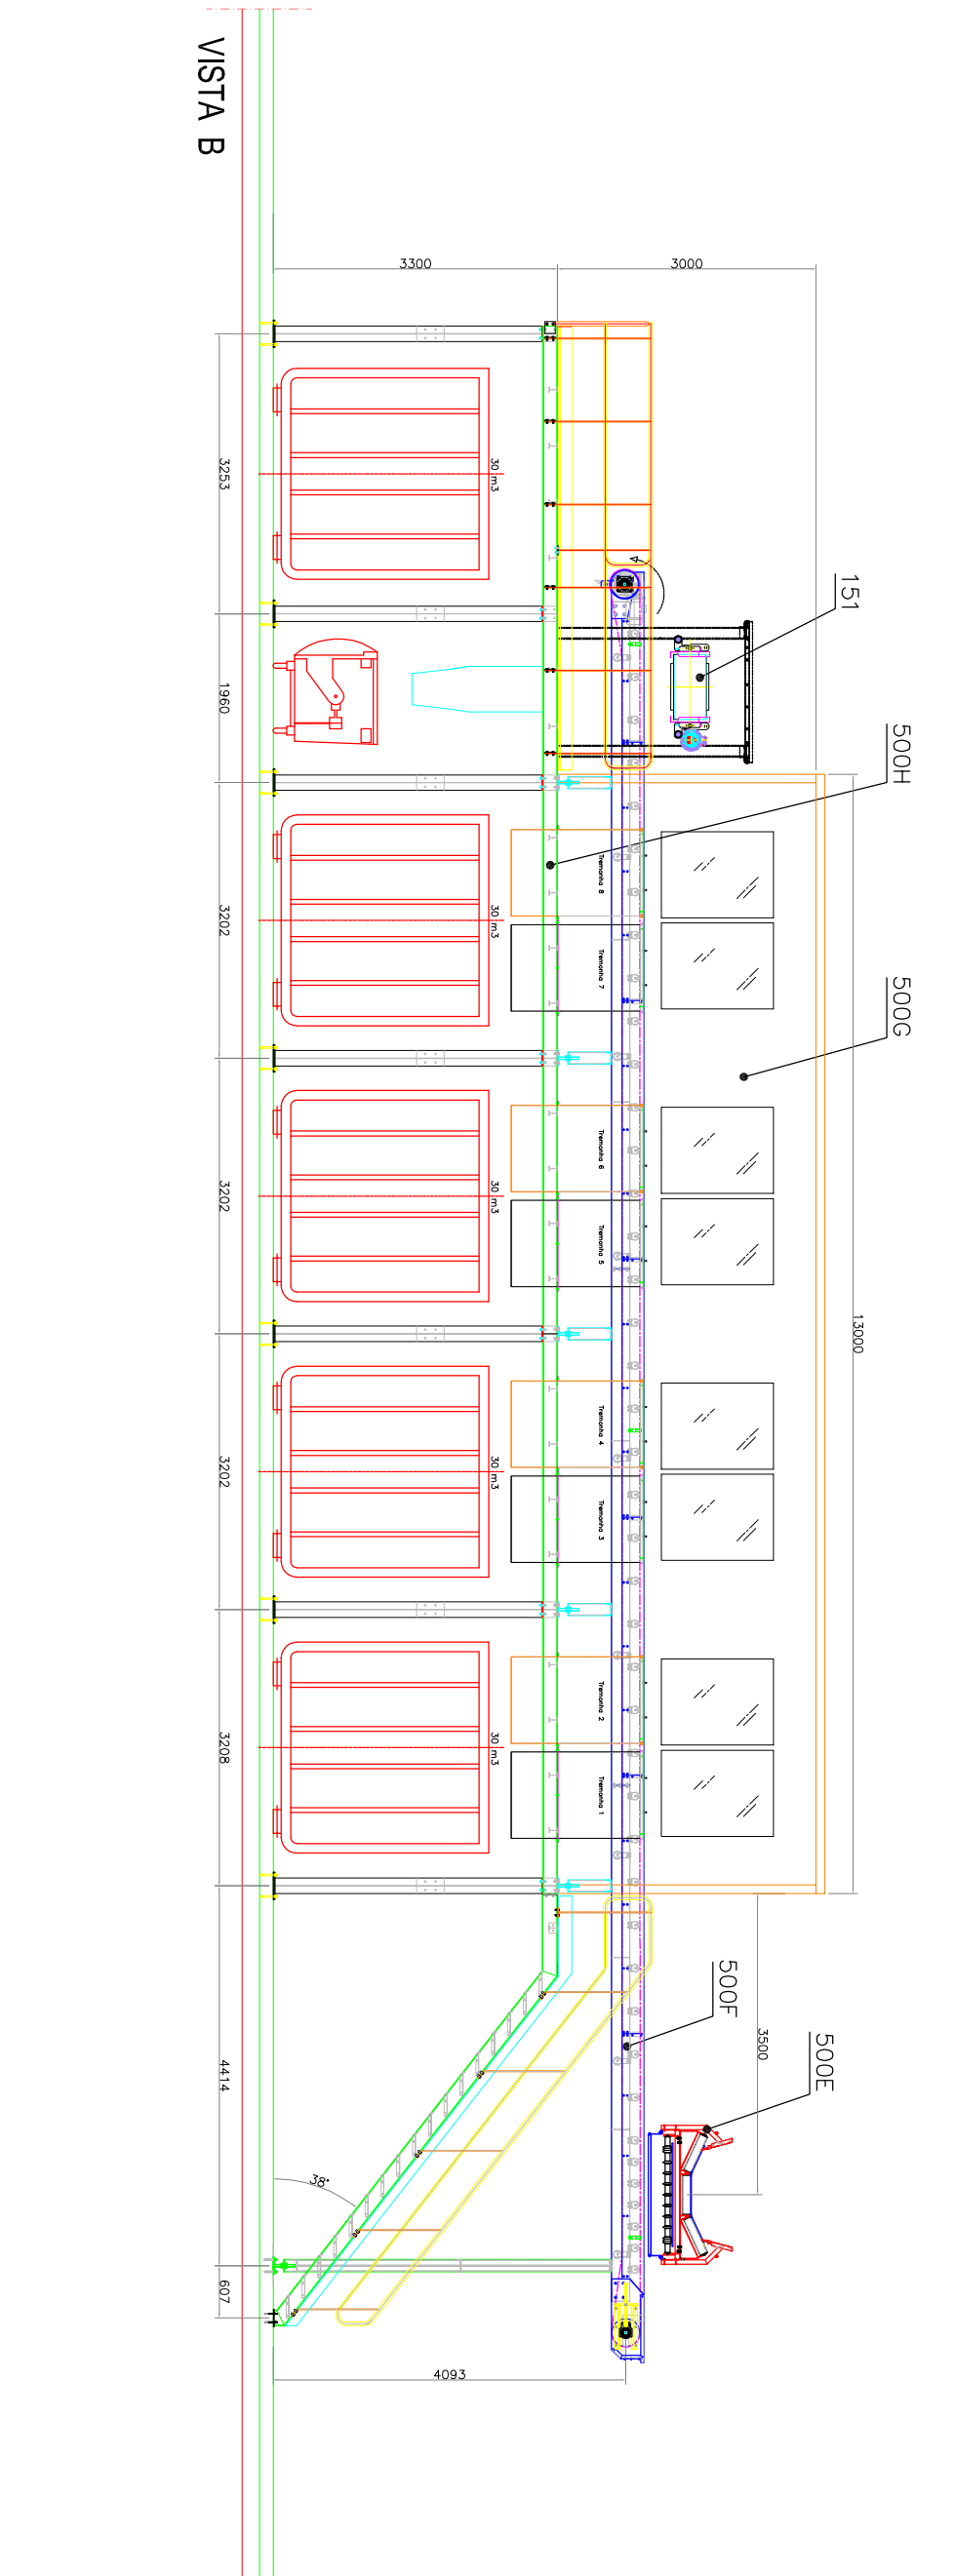

500C	Separador Baustico HARTNER Ball Sort HT 60-338
500B	Tapete de recepção de material Macpress MAC 1500L
500A	Bunker de recepção de 35m3 equipado de dispositivo abre sacos

GHOFLE, Lda TUFAMA		Associação de Gestão e Tratamento de Lixos do Médio Tejo	
Proj. Nome Rub. Titulo :		Projeto, fornecimento e instalação de uma Linha Seletiva de Troçom no Estação de Troçom do Resitejo (ELA FIMA)	
