


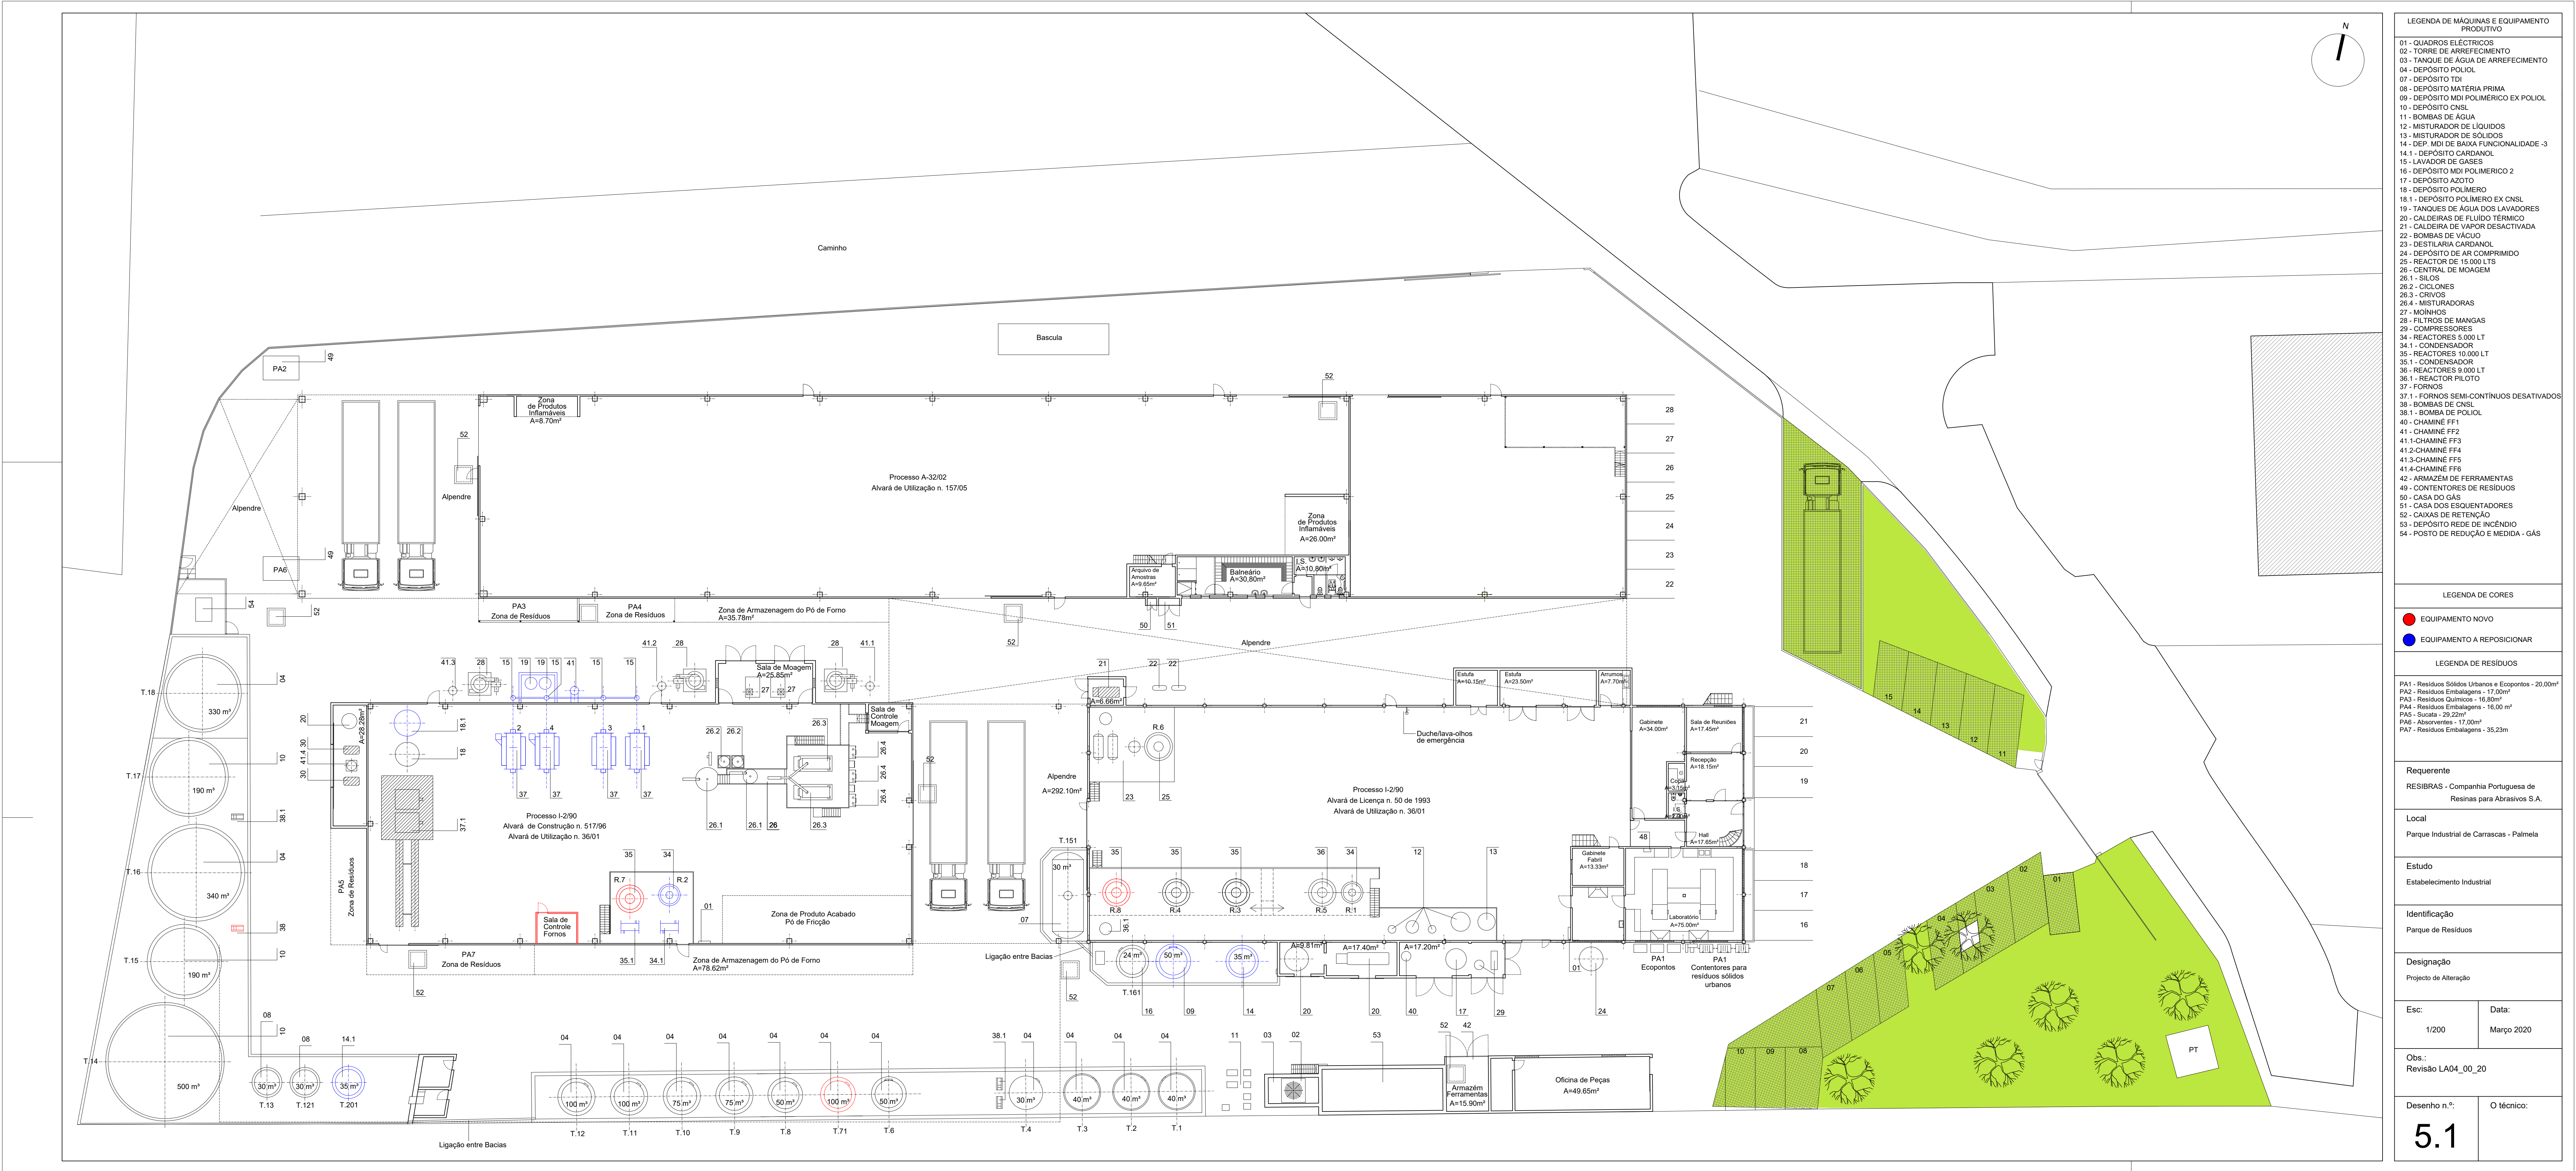

LEGENDA DE MÁQUINAS E EQUIPAMENTO






LEGENDA DE CORES

● EQUIPAMENTO NOVO

● EQUIPAMENTO A REPOSIÇÃO

LEGENDA DE RESÍDUOS








Requerente


Local


Estudo

Estabelecimento Industrial

Identificação

Parque de Resíduos

Designação


Esc:

1:200

De:

Março 2020

Obs.:

Revisão LAQ_00_20

Desenho n.º

5.1

