
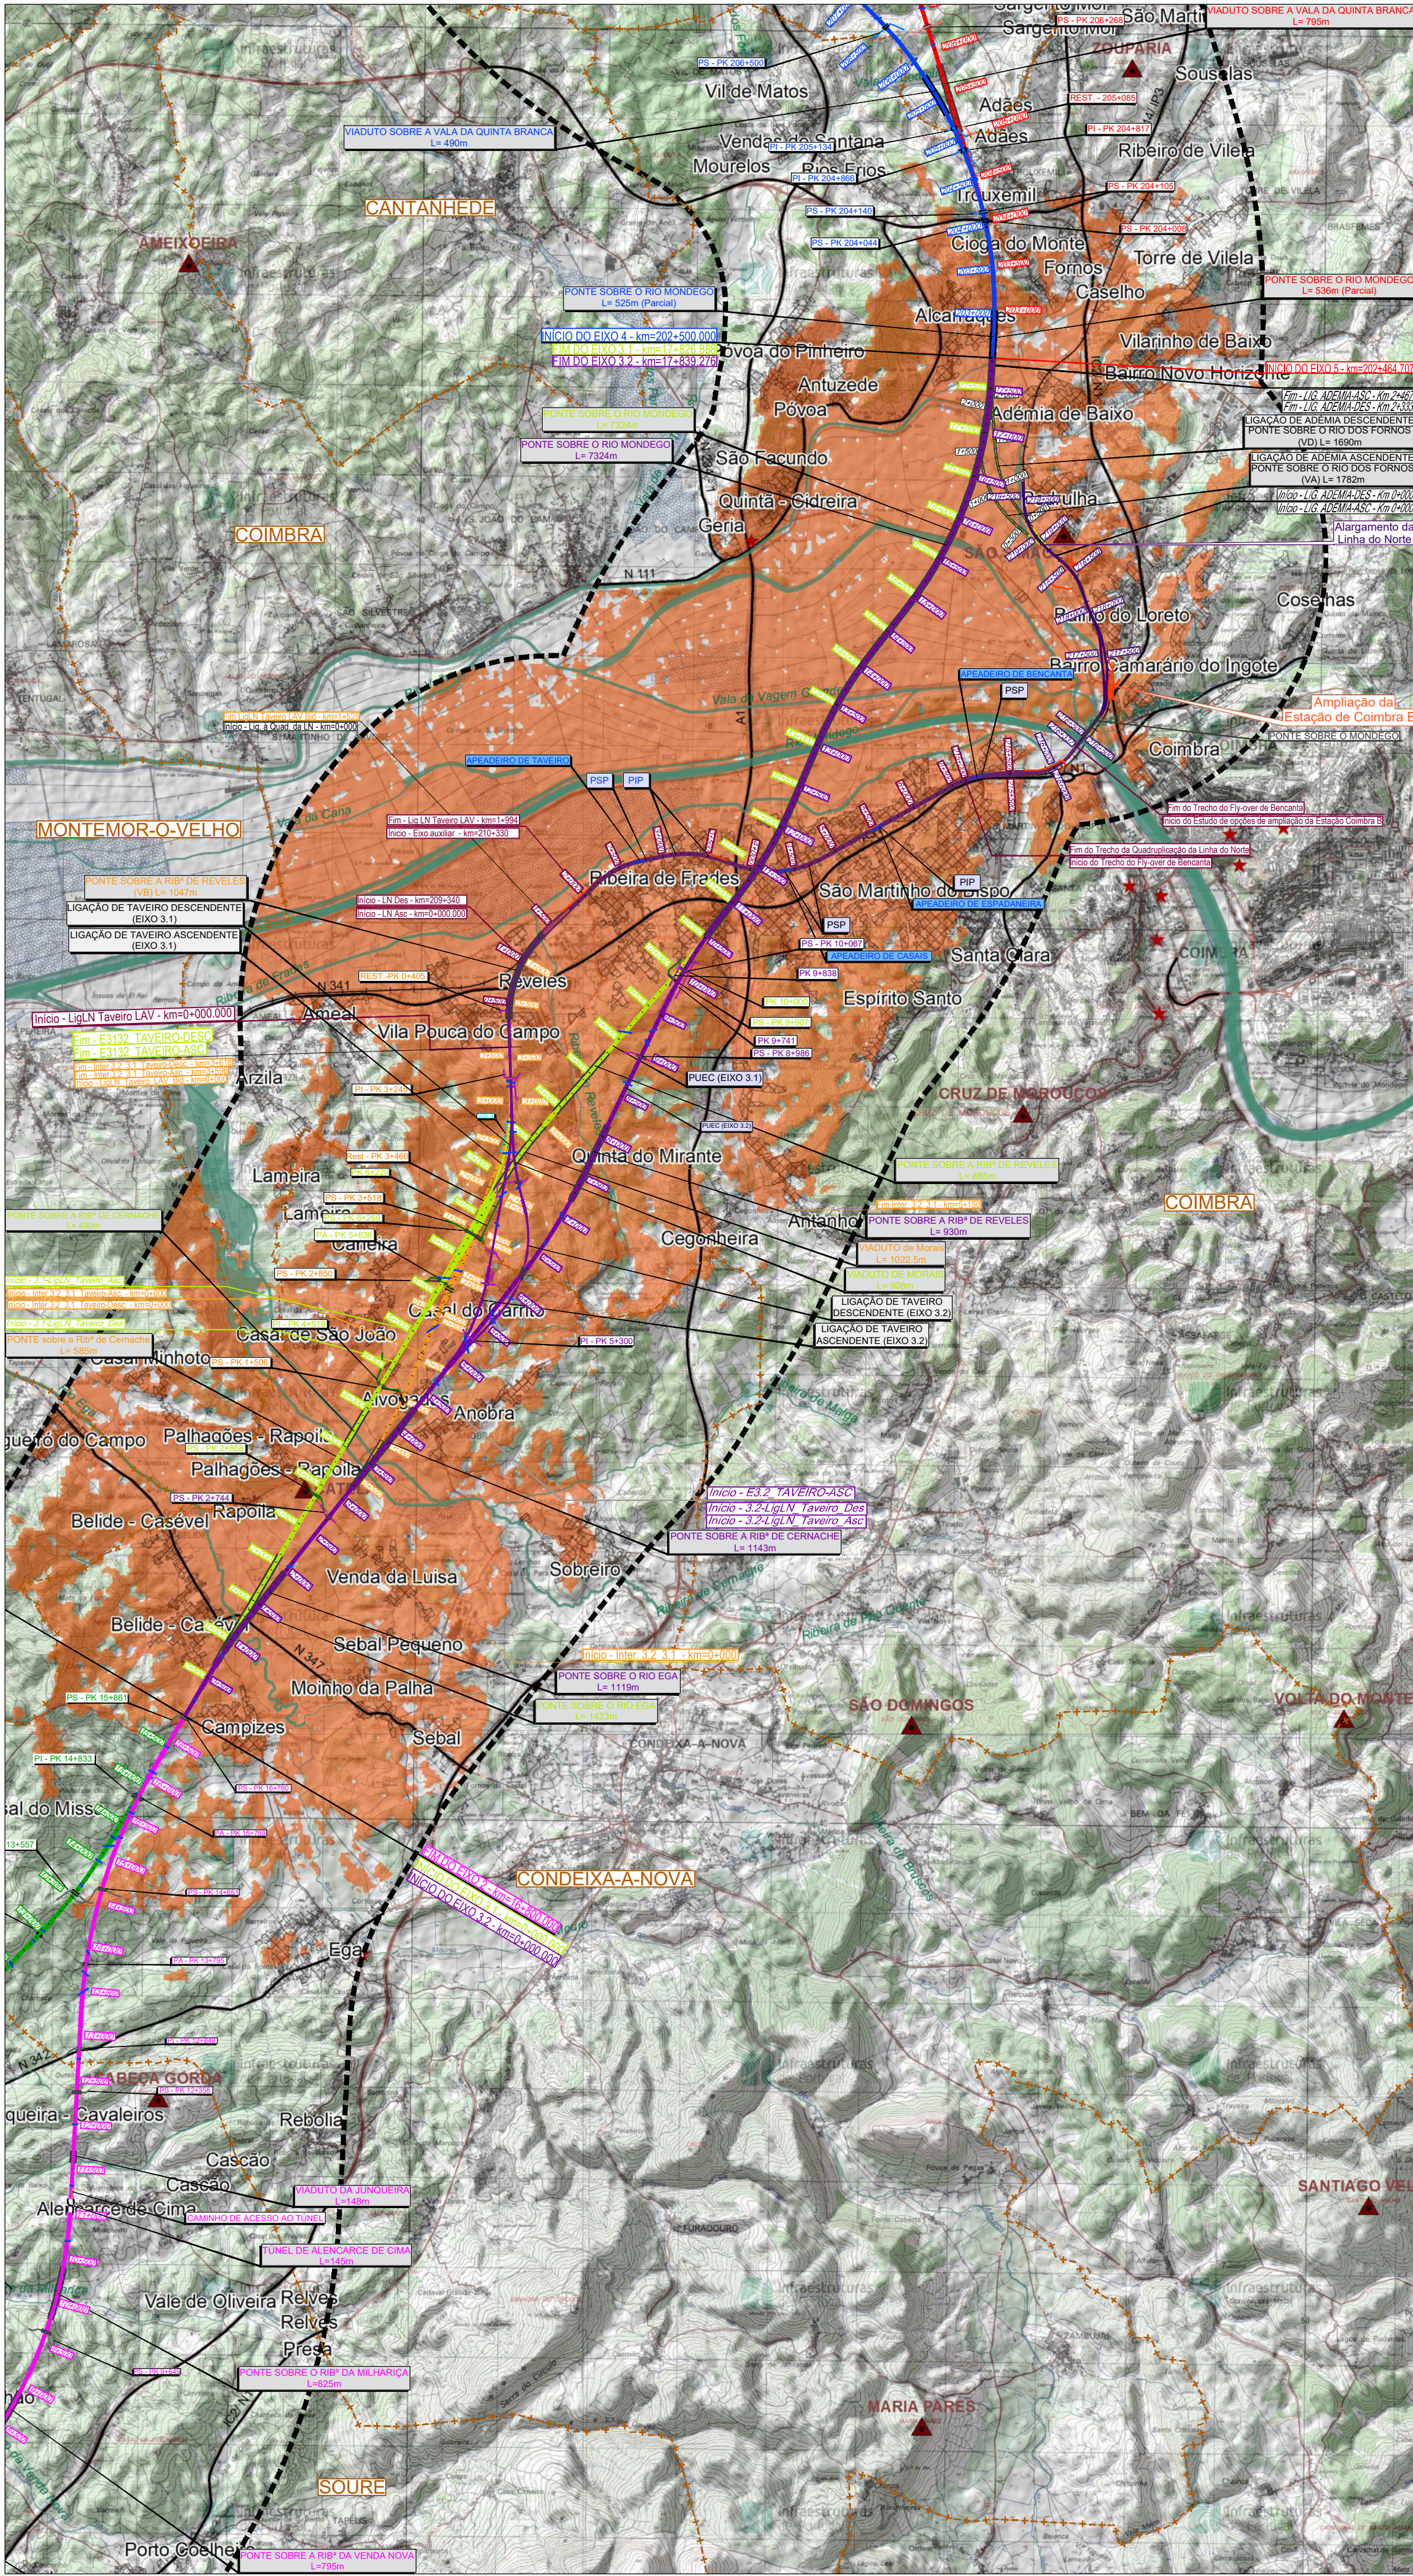


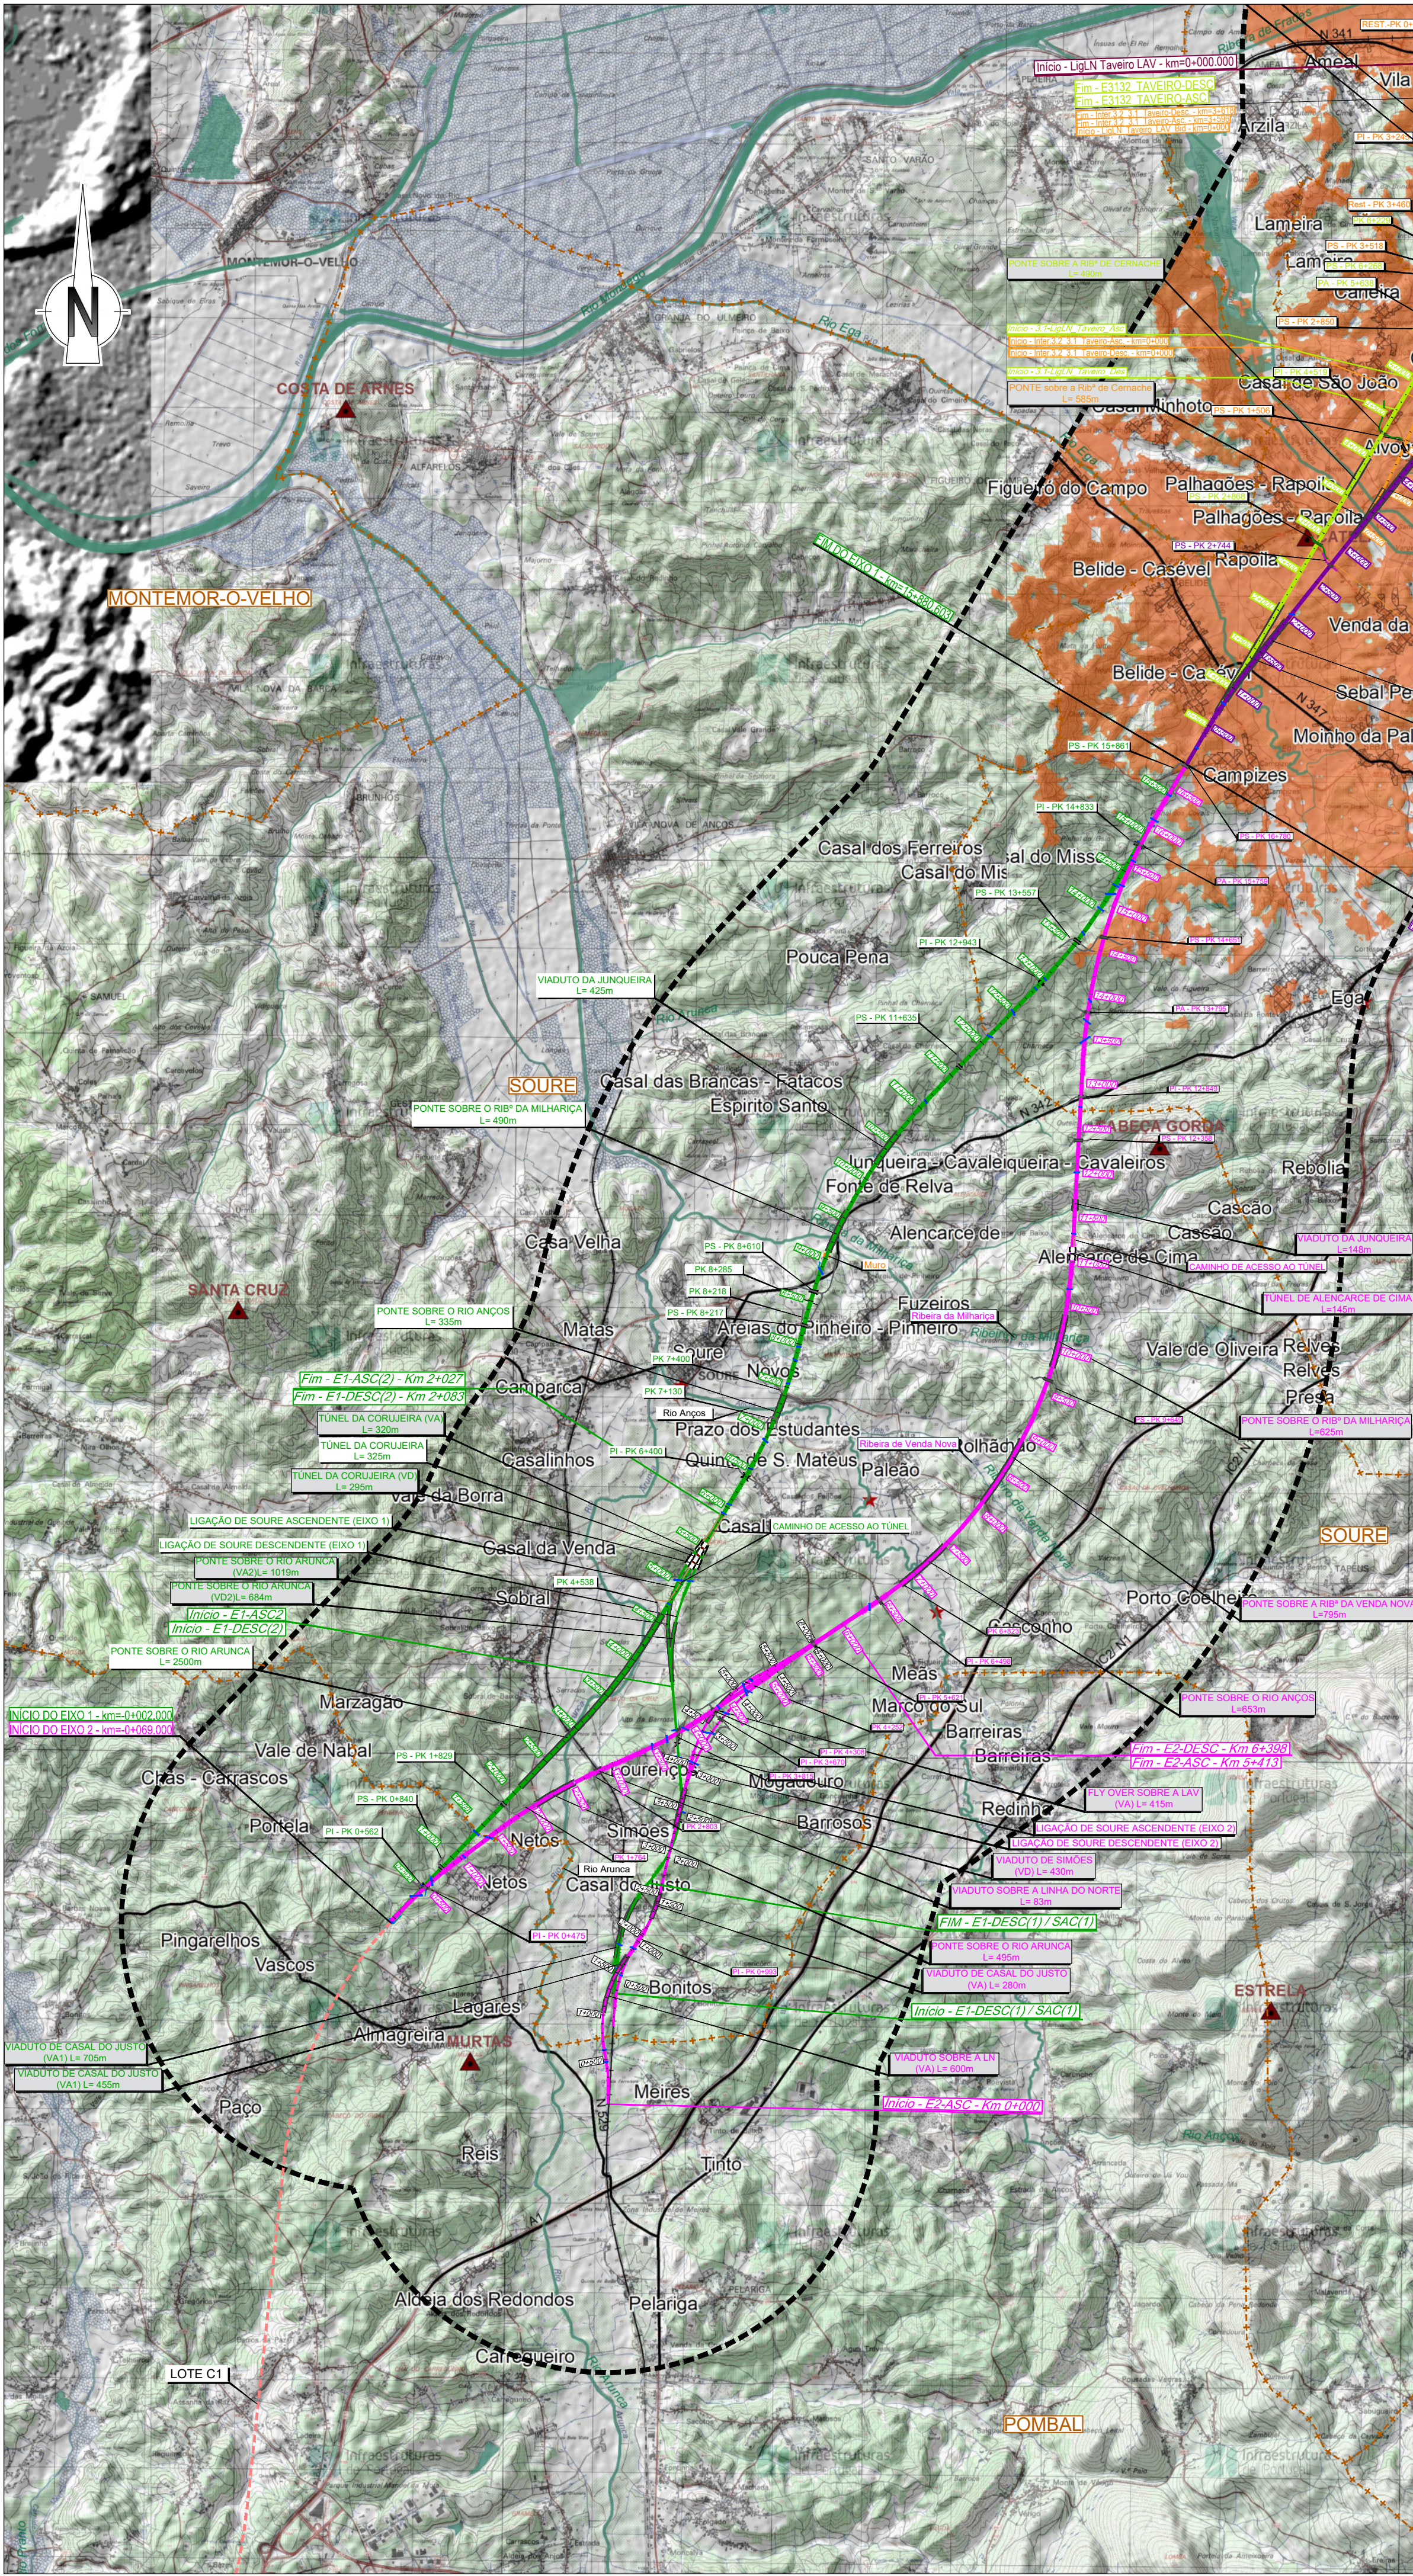

Área de Estudo de 500m

TRAÇADOS

Exo 1

Exo 2

PUEC

Túnel

Viaduto ou Ponte

Estação

Exo 3.1

Interligação Exo 3.1 e Exo 3.2

Exo 3.2

Alargamento da Linha do Norte

Exo 4

Exo 5

Variantes a Anadia

Variante a Oliveira do Bairro

Variante a Ilão

Legenda

Fisiografia

Linhas de Água

Corpos de Água

Vértices Geodésicos

Bacia Visual de Projeto

Visibilidade para a Alternativa 1 do Trecho Centro

Áreas sem Visibilidade

Áreas com Visibilidade

Focos de Observadores

Permanentes

Limites do Aglomerado Urbano

Dimensão do Aglomerado Urbano

(por número de habitantes)

Muito Reduzida

(1 - 250 habitantes)

Reduzida

(250 - 750 habitantes)

Média

(750 - 2.500 habitantes)

Média - Grande

(2.500 - 5.000 habitantes)

Grande

(5.000 - 10.000 habitantes)

Muito Grande

(10.000 - 50.000 habitantes)

Temporários

Rede Ferroviária

Rede Rodoviária

Pontos Notáveis

Notas e historial de alterações

REV 00 EMISSÃO GERAL

Fonte: (Cartografia de Base)

Instituto Geográfico do Exército, Cartas Militares de Portugal da Série M888 à escala 1:25 000: 185 - Aveiro, 4 edição de 2001; 186 - Agueda, 3 edição de 2002; 196 - Vagos, 5 edição de 2002; 197 - Oliveira do Bairro, 3 edição de 2001; 207 - Vilanovo do Baixo (Anadia), 4 edição de 2001; 208 - Anadia, 4 edição de 2001; 218 - Cantanhede, 4 edição de 2018; 219 - Mealhada, 5 edição de 2018; 229 - Anã (Cantanhede), 4 edição de 2018; 230 - Coimbra, 6 edição de 2019; 240 - Montemor-o-Velho, 4 edição de 2018; 241 - Coimbra (Sul), 5 edição de 2018; 249 - Marinha das Ondas (Figueira da Foz), 4 edição de 2019; 250 - Soure, 4 edição de 2019; 251 - Condeixa-a-Nova, 4 edição de 2018; 261 - Lourical (Pombal), 4 edição de 2019; 262 - Redinha (Pombal), 4 edição de 2019

Logótipos e informação complementar

Projectista

arqpaís

Ficheiro

PF102B_AMB.EP.10.10.04.019.00.dwg

Data

01/2023

Revisão

00

Levantou

Desenhou

JCT

Projectou

BRF

Verificou

GBF

Sistema de referência

EPSG 3763

(PT-TM06)ETRS89 - European Terrestrial Reference System 1989

Formato

A1 - 594x841

Escala

1:50 000

O Responsável por

EA - PRO

Luis Almeida

O Diretor da DEEA

João Aires Monteiro

Tipo

316

Nº SAP

Nº de Ordem no Projecto

63

Versão

00

Folha

1/1

Desenho