
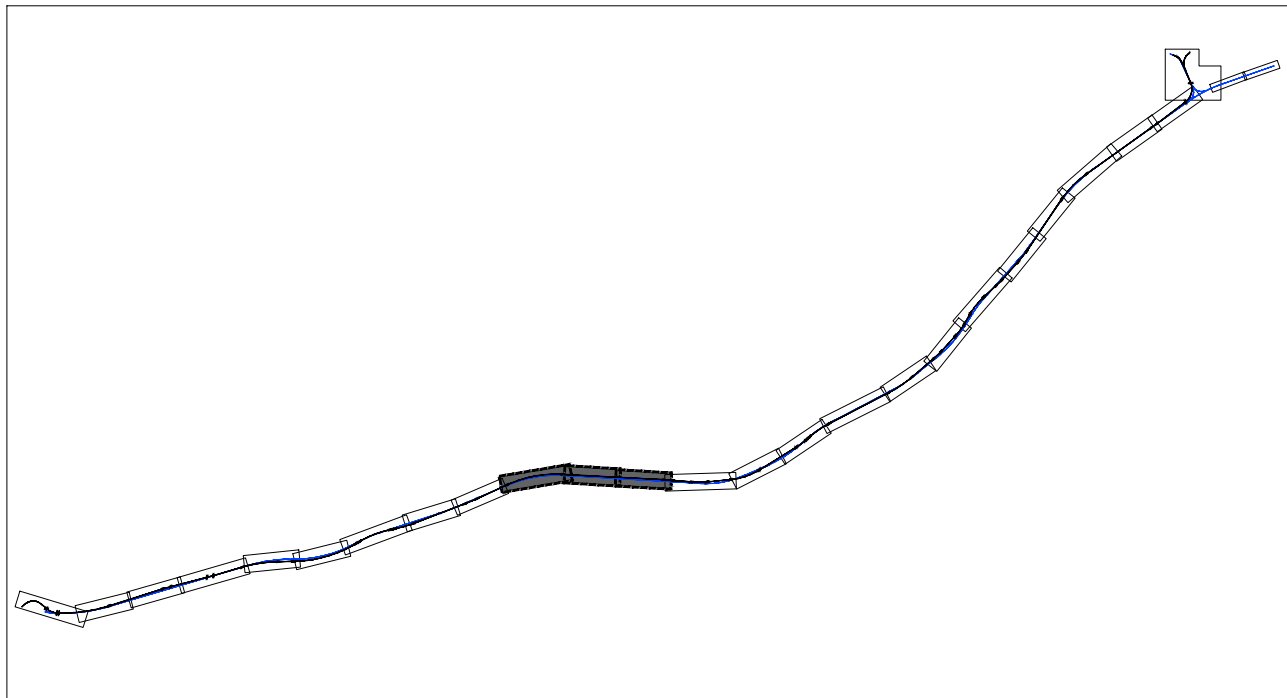
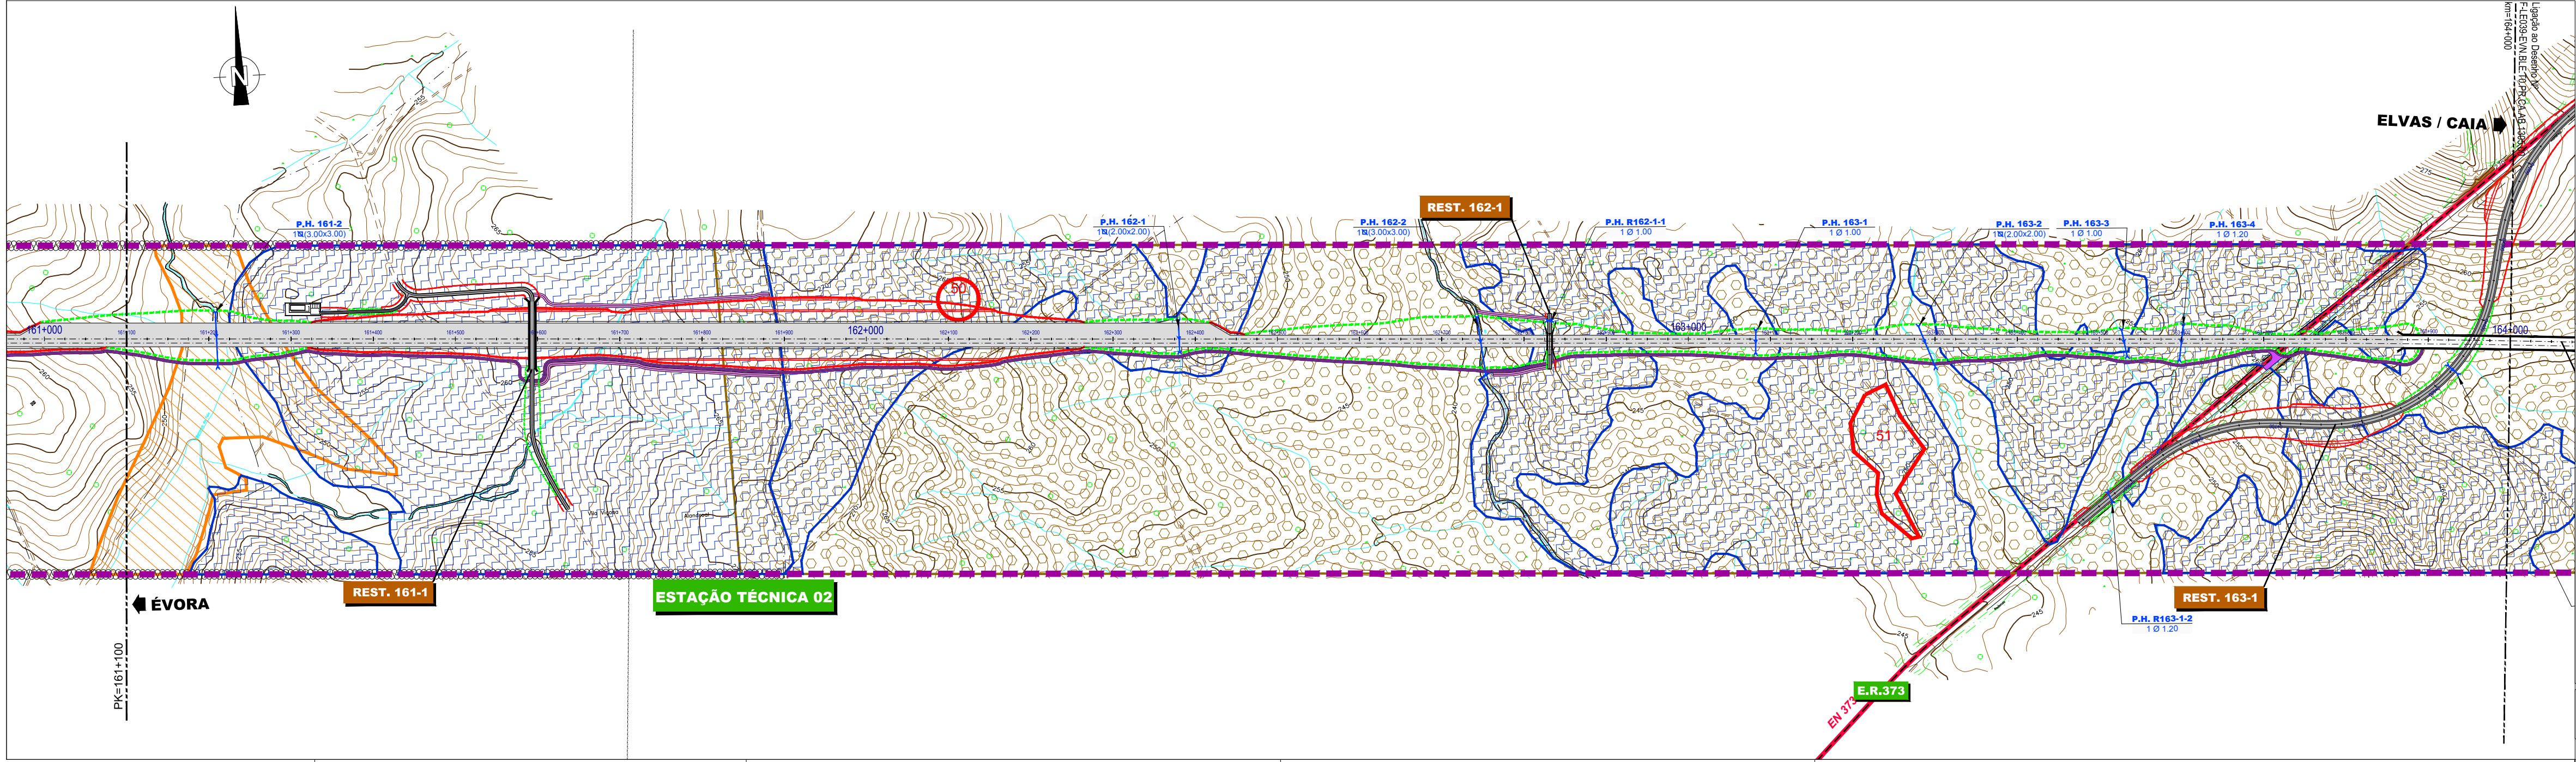
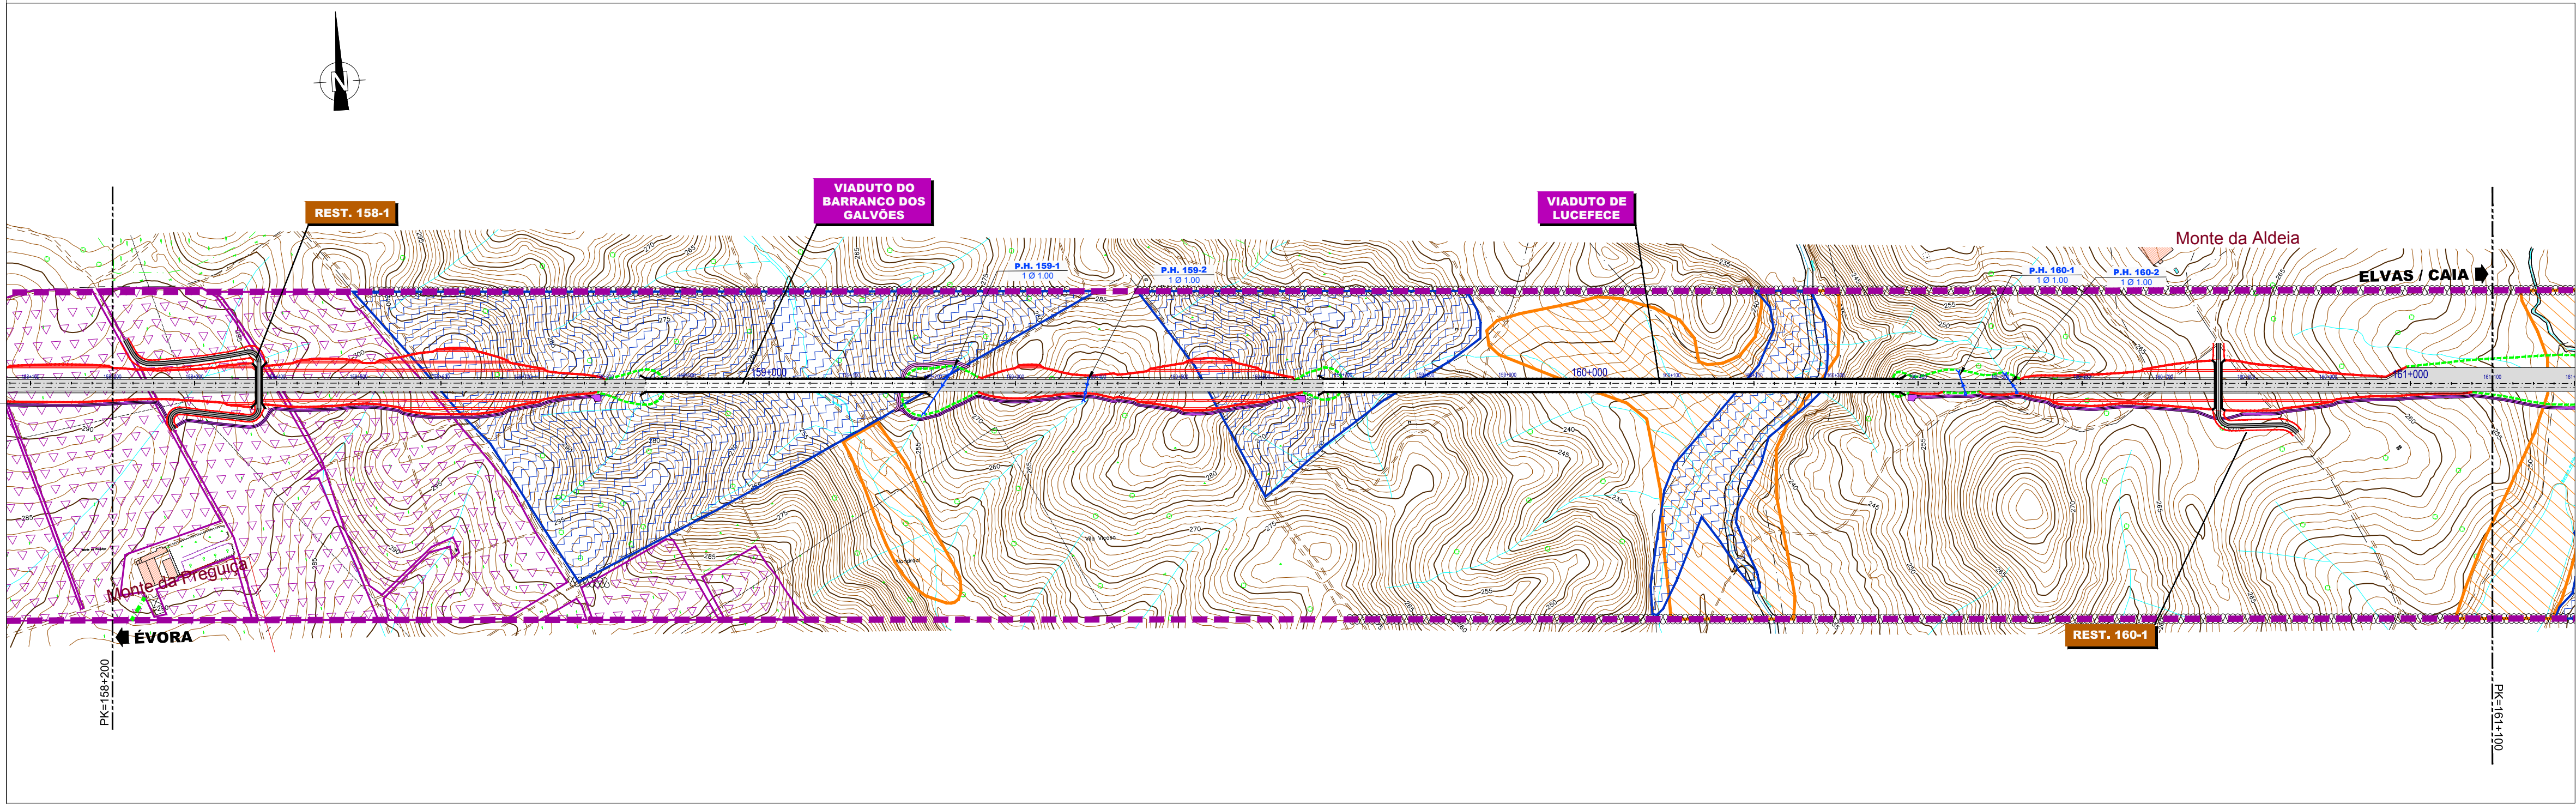


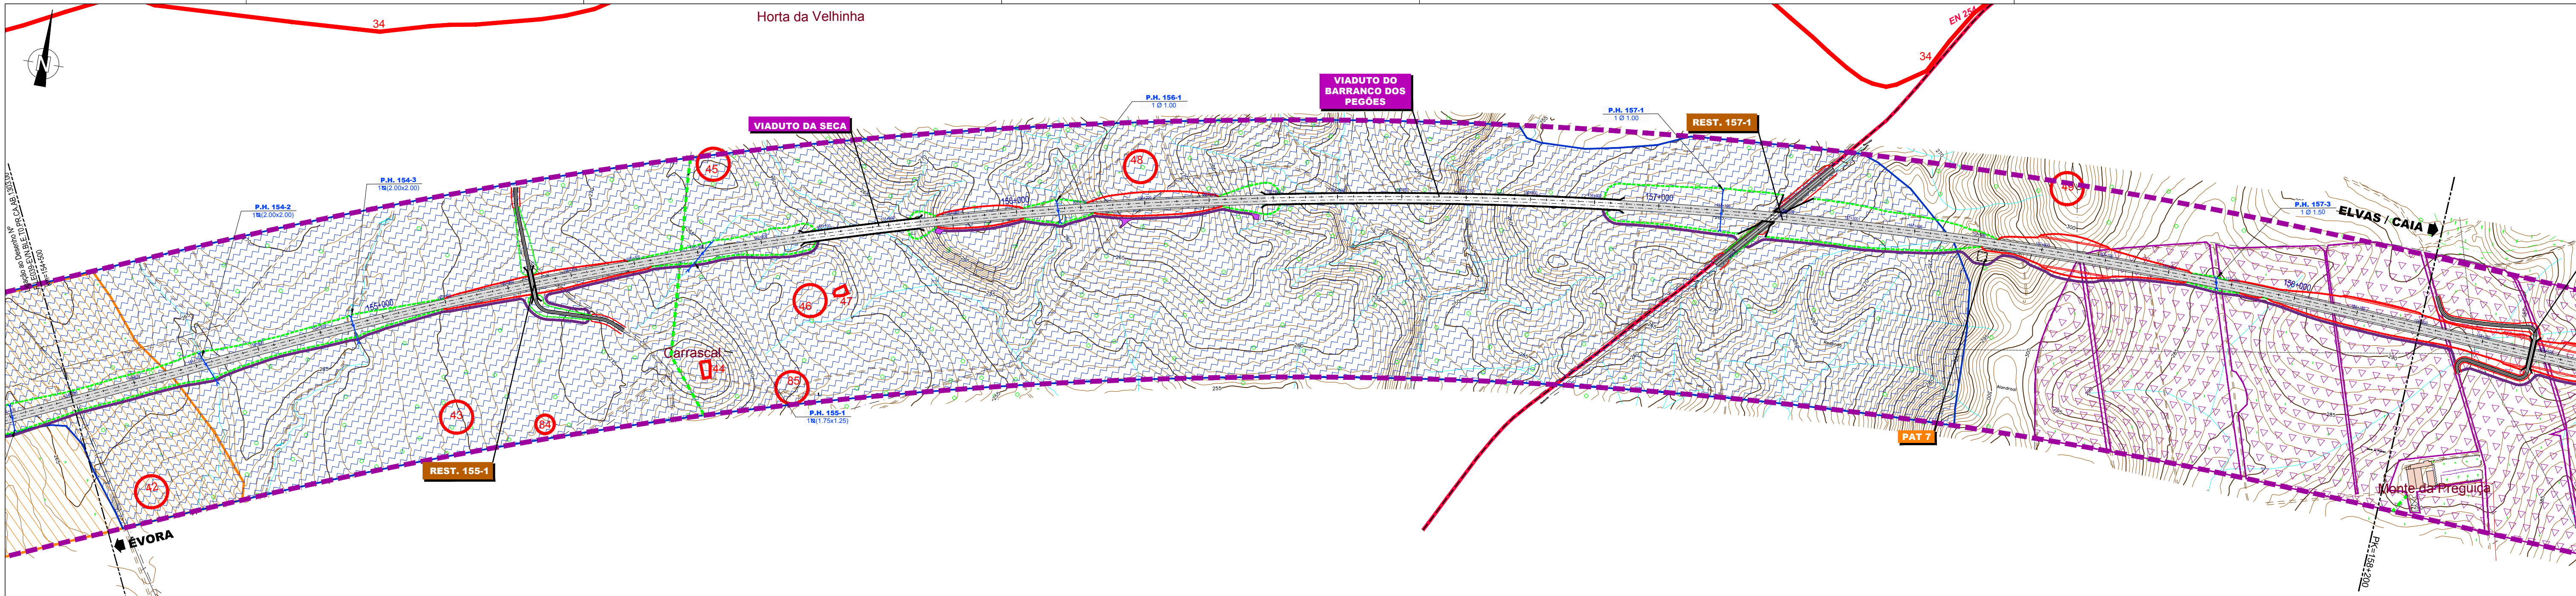

LEGENDA:

- Reserva Agrícola Nacional (RAN)
- Montados
- Vinha registada no Instituto da Vinha e do Vinho (IVV)
- Áreas submetidas a regime cinegético
- Empreendimentos turísticos
- Aterro de inertes
- Campo de tiro
- Lixeira selada
- LINHAS ELÉTRICAS
- Alta Tensão
- Média Tensão
- Ocorrências Patrimoniais
- Área de Potencial Arqueológico
- Aproveitamento Hidroagrícola do Caia
- Canal Principal - Canal Elvas
- Distribuidores Elvas/Carrascal e Elvas/Gramicha
- Outros Canais de Rega do Caia
- Estação Elevatória
- Bocas de Rega
- Regadio do Cancão - Previsto
- INFRAESTRUTURAS
- Linha de Caminho de Ferro
- Espaço-canal previsto para a Ligação Ferroviária de Alta Velocidade Eixo Lisboa-Madrid
- Rede Viária Existente/Prevista
- Marco geodésico
- Gasoduto Previsto
- Adutora
- Reservatório
- Coletor
- Estação de tratamento de águas residuais
- Infraestruturas de Telecomunicações
- Estação Base da rede SIRESP
- Antena telecomunicações
- Rede da MEO

LEGENDA DO PROJETO:

- Traçado em Estudo
- Caminho de Serviço
- Caminhos Paralelos
- Corredor em Estudo
- Limite de Concelho

Co-financiado pela União Europeia
O Mecanismo Interligar a Europa

Notas e História de Alterações

Logótipos e informação complementar

Projetista: **SENER**

Ficheiro: F-LE039-EVN.BLE.TO.PR.CA.AB.1304.00.DWG

Data: Maio 2017

N.º Projectista: **VIAPORTE**

F-LE039-EVN.BLE.TO.PR.CA.AB.1304.00

Levantou: _____

Desenhou: José Torres

Projectou: Sofia Lima

Verificou: Olívia Freire

Este desenho apenas se considera válido desde que esteja precedido dos campos de aprovação e inscrito o respectivo número SAP

O Diretor da Direção de Engenharia e Ambiente: José Santana Falcao

Data: _____

Linha: LINHA DE ÉVORA

Local: ÉVORA NORTE / CAIA / LINHA DO LESTE

Fase do Projeto: PROJETO DE EXECUÇÃO

Especialidade Técnica: AMBIENTE

Nome do Empreendimento: NOVA LIGAÇÃO FERROVIÁRIA ENTRE ÉVORA NORTE E ELVAS / CAIA

Título do Desenho: PLANTA SÍNTESE DE CONDICIONANTES RAN, MONTADOS, AH CAIA, INFRAESTRUTURAS E EQUIPAMENTOS FOLHA 4/9

Escalas: 1/5 000

Tipo: 316

N.º SAP: 10003241216

N.º de Ordem no Projeto: 063

Versão: 0