
FRANCE DECHETS · Engil Sociedade de Construção Civil, SA · RESIN · serurb

# LIPOR

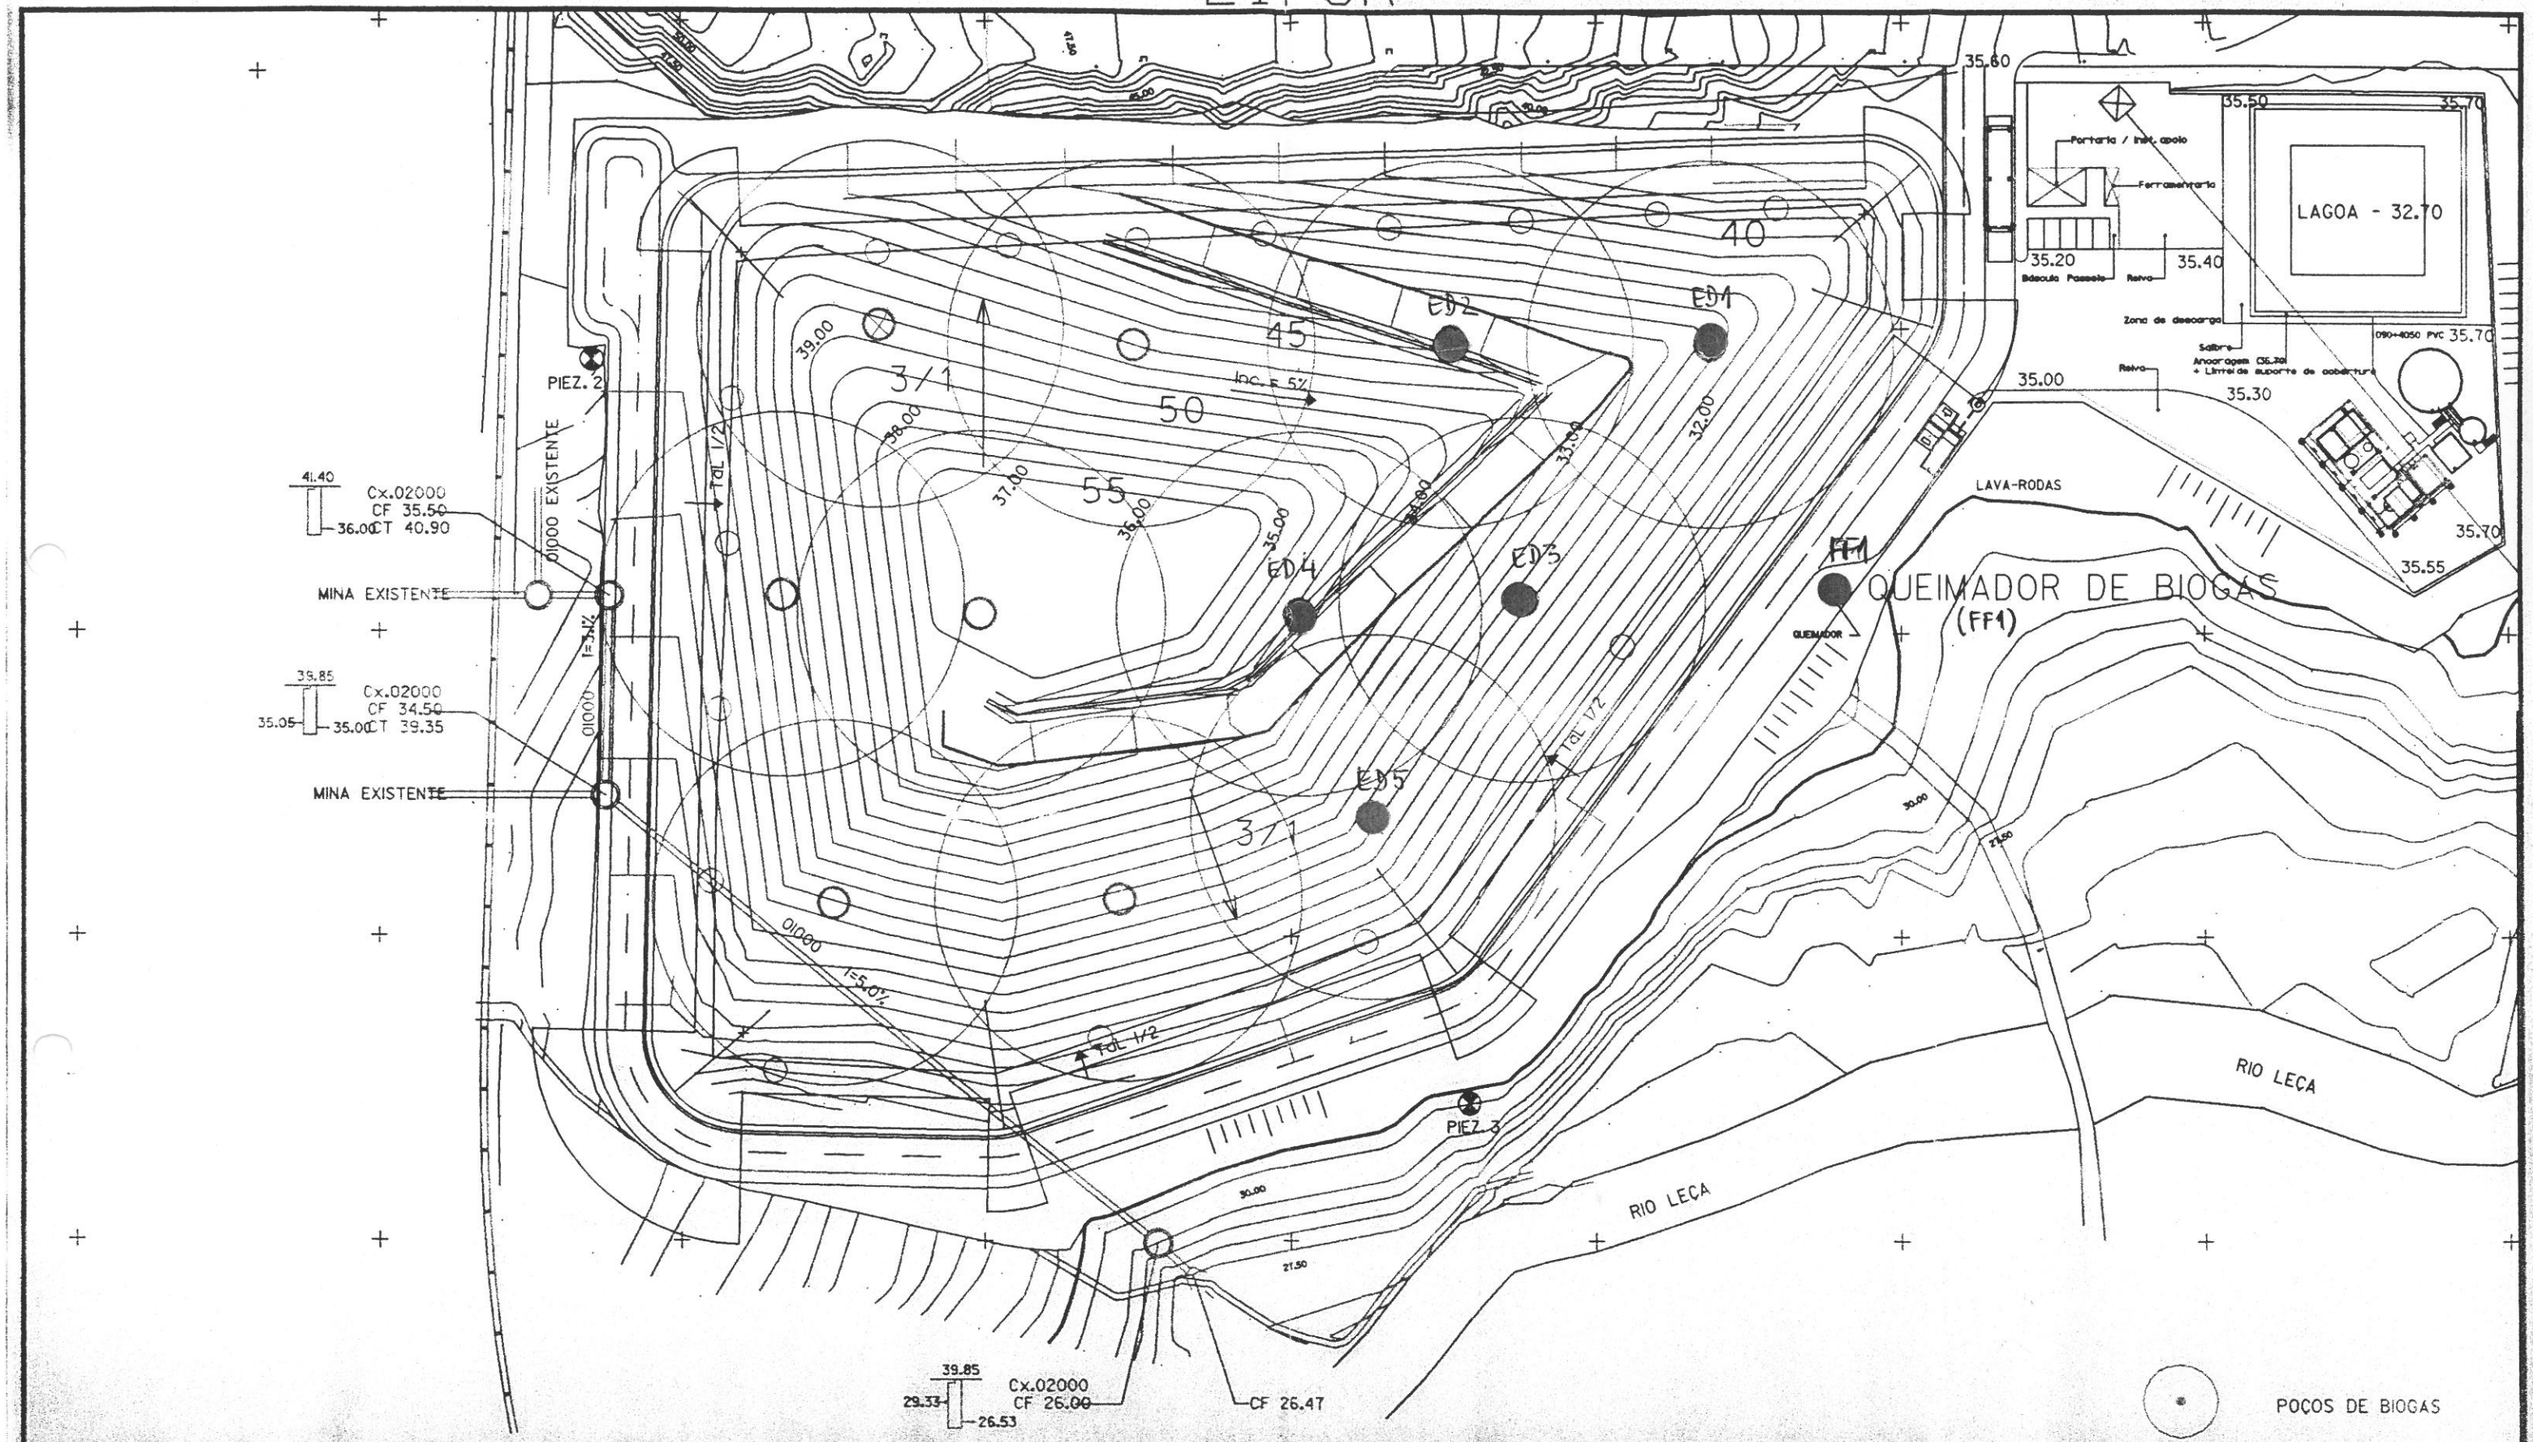


ATERRO DA LIPOR I — DESENHO Nº 5

TÍTULO DO DESENHO: SISTEMA DE EXTRACÇÃO DE BIOGÁS