


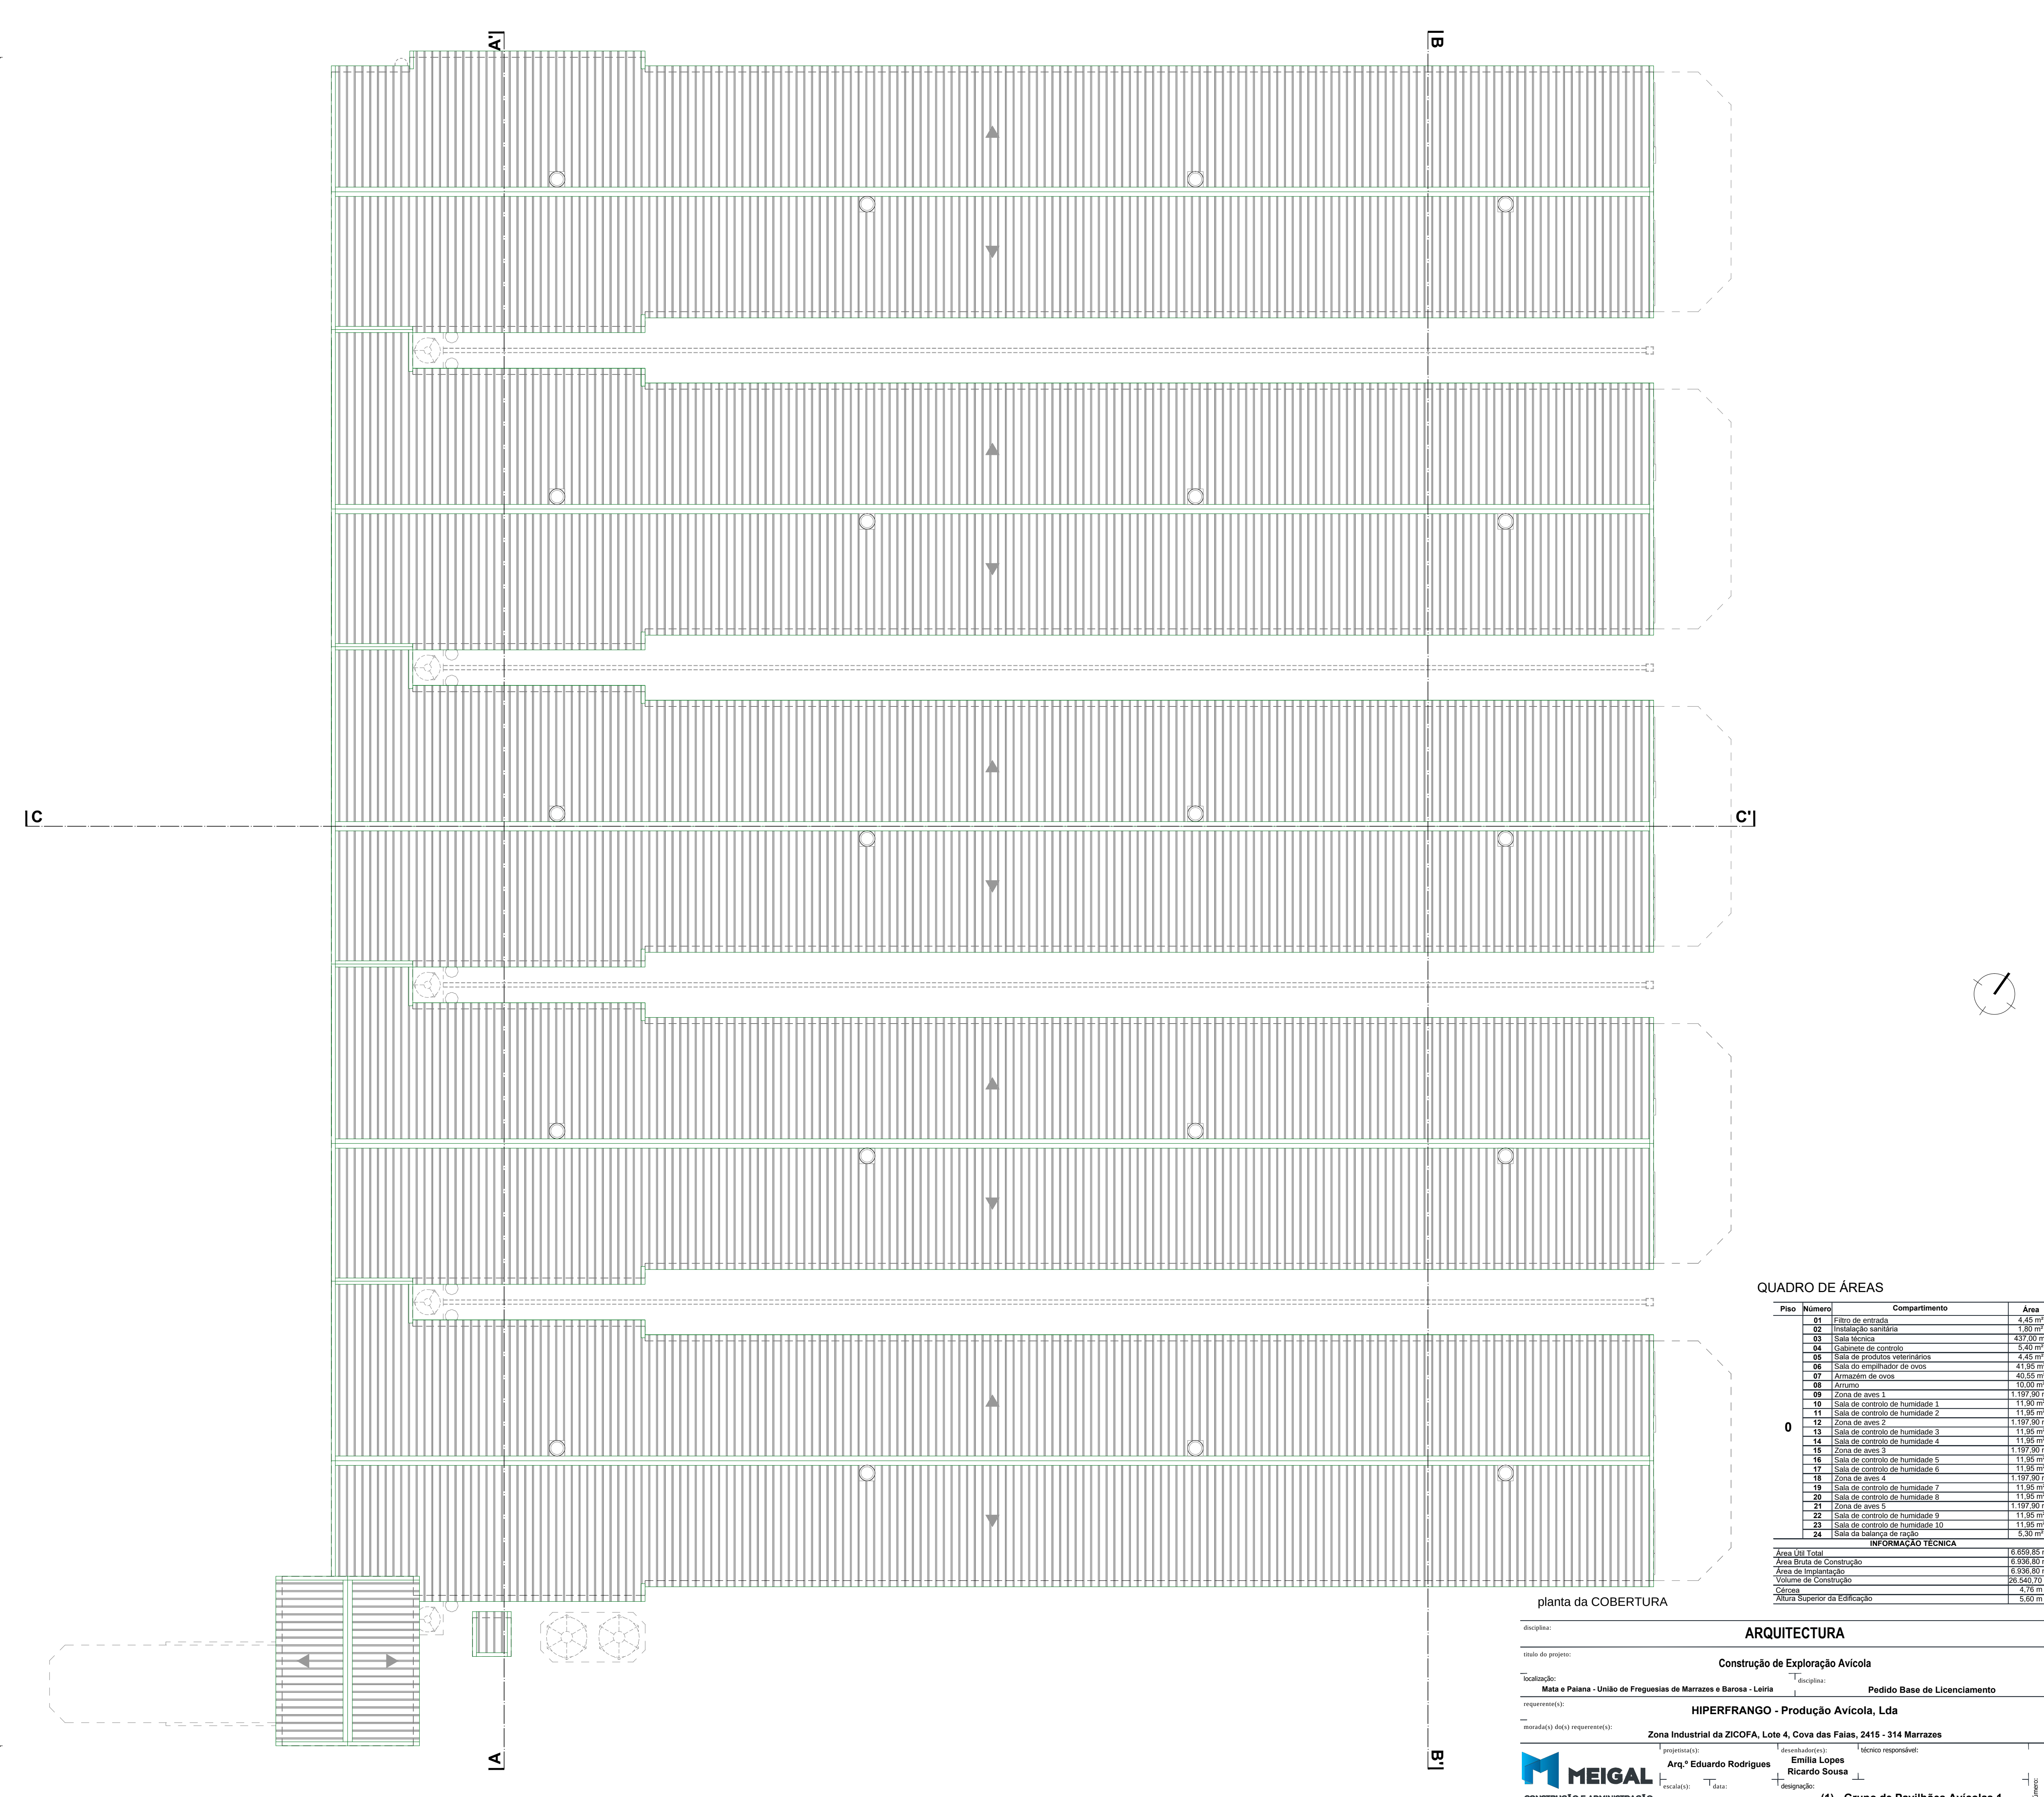

QUADRO DE ÁREAS			
Piso	Número	Compartmento	Área
INFORMAÇÃO TÉCNICA			
