


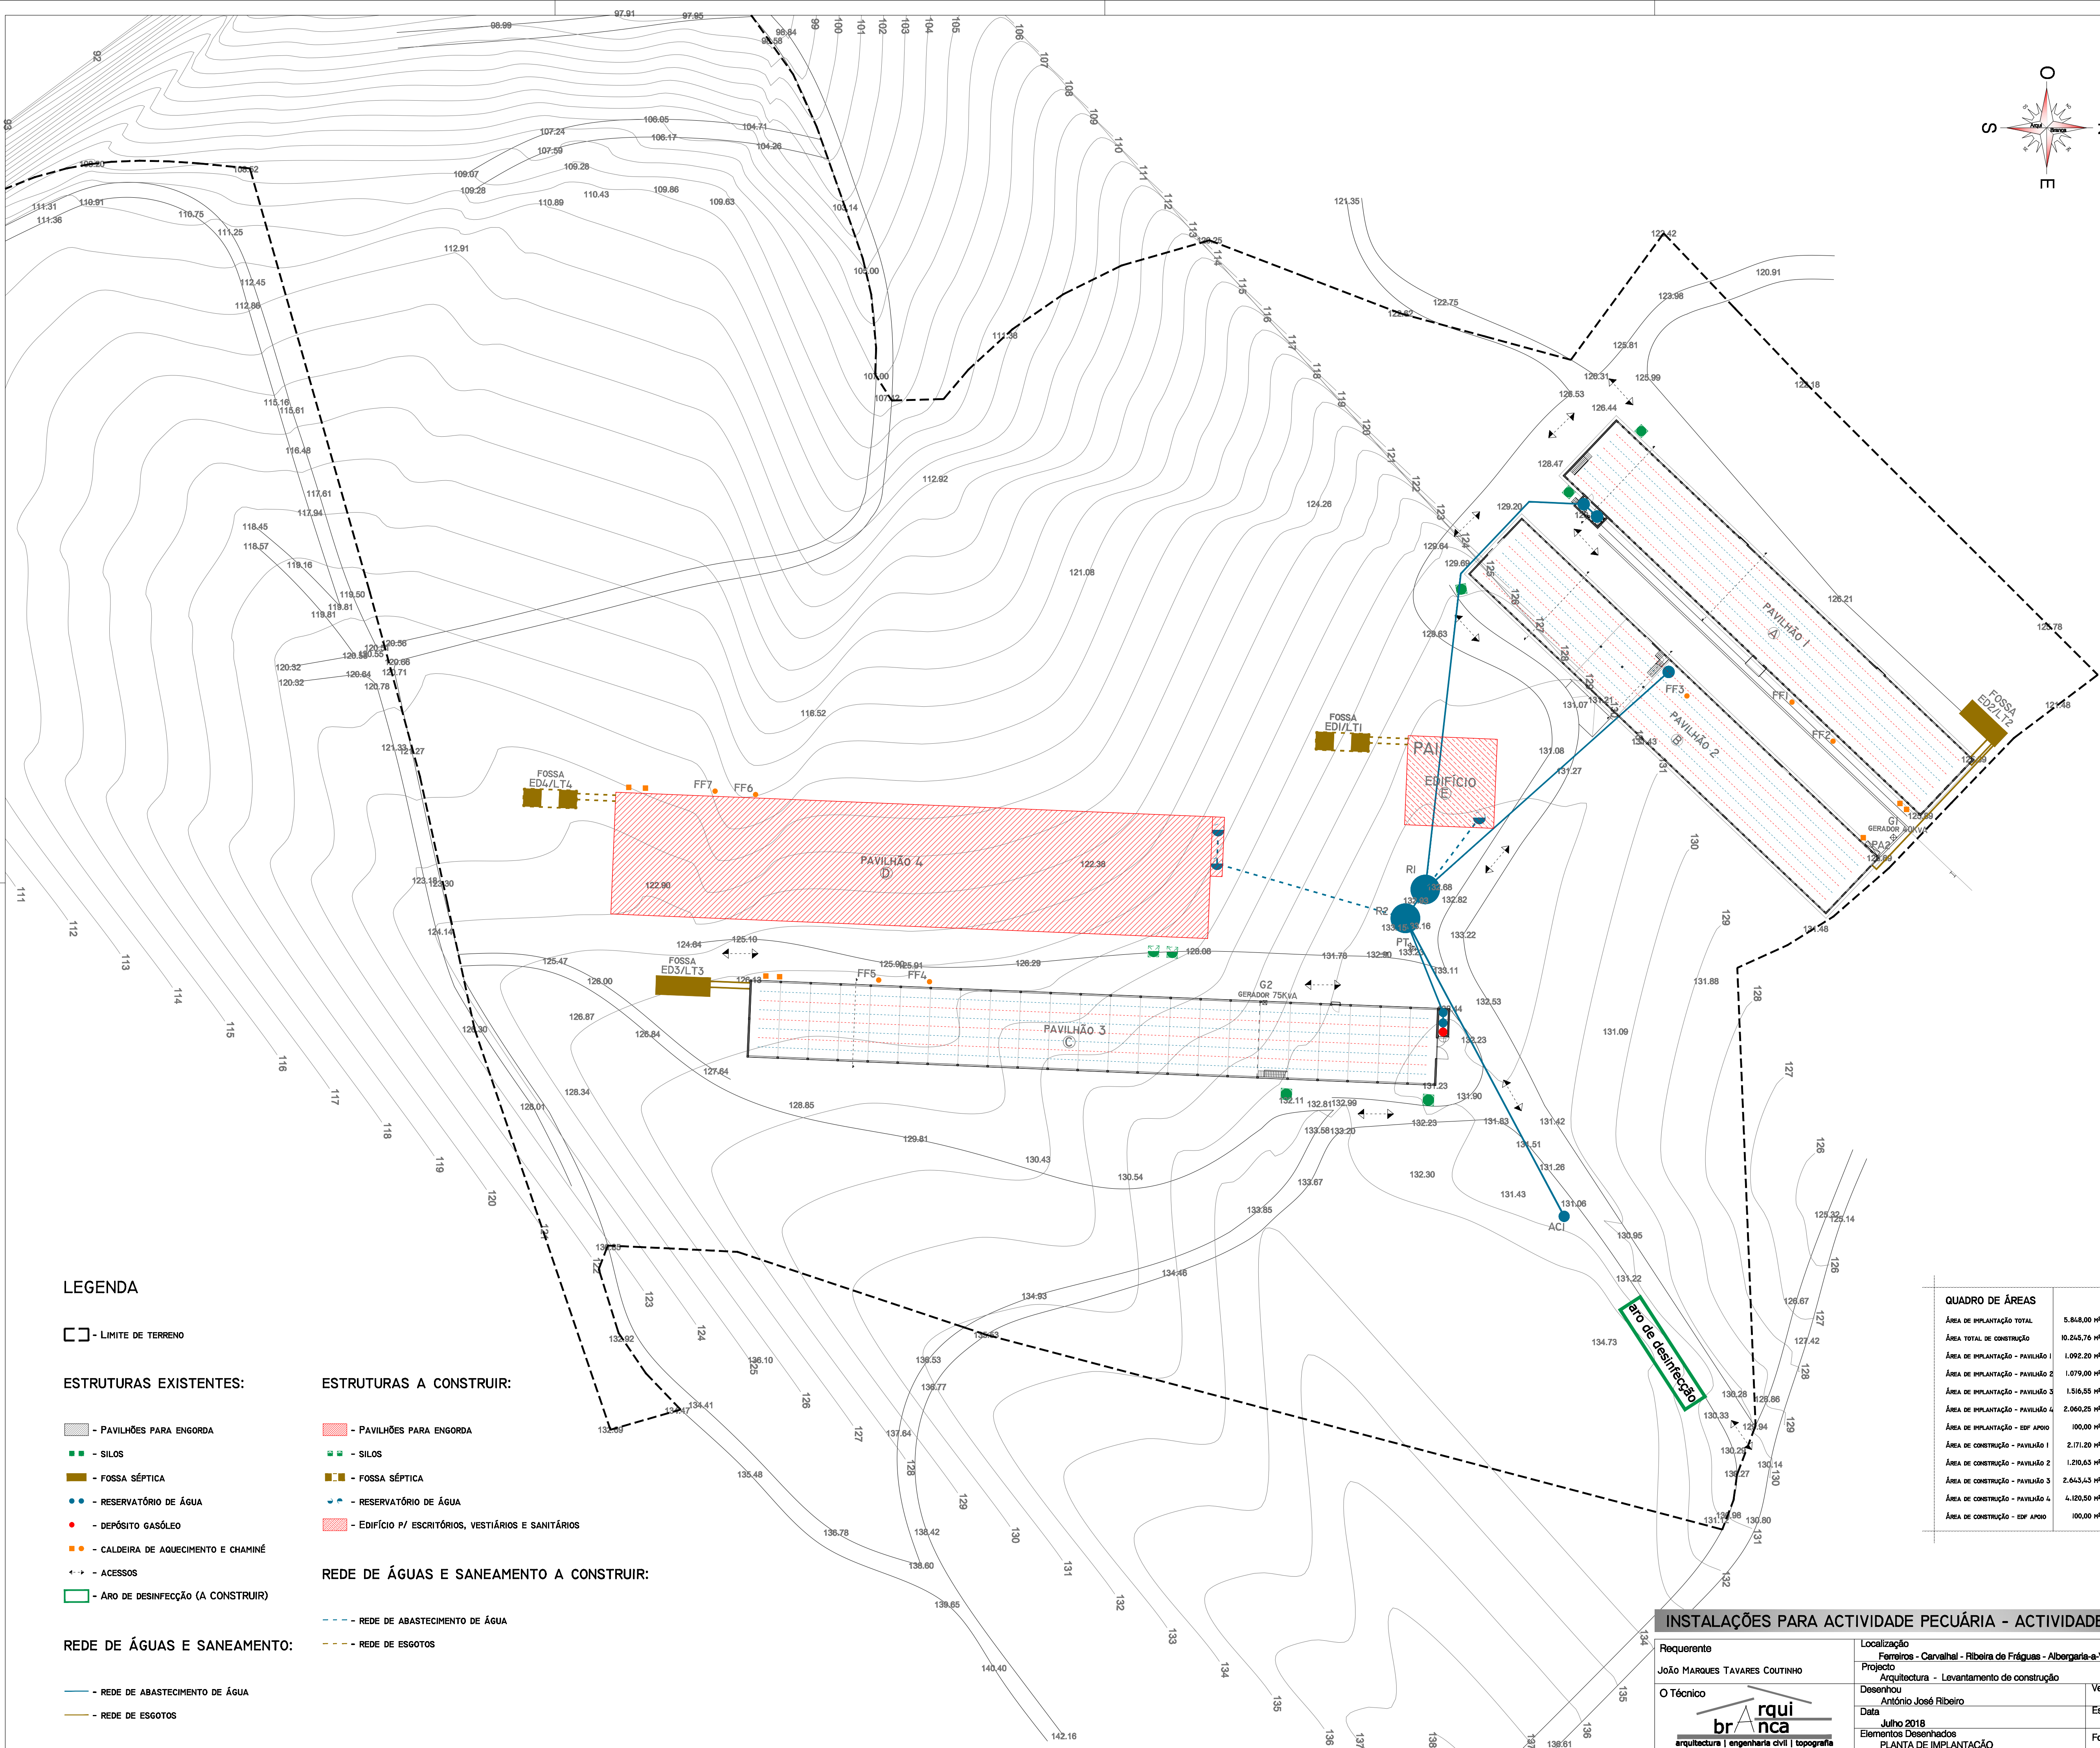

LEGENDA

□ - LIMITE DE TERRENO

ESTRUTURAS EXISTENTES:

- PAVILHÕES PARA ENGORDA
- SILOS
- FOSSA SÉPTICA
- RESERVATÓRIO DE ÁGUA
- DEPÓSITO GASÓLEO
- CALDEIRA DE AQUECIMENTO E CHAMINÉ
- ACESSOS
- ARO DE DESINFECÇÃO (A CONSTRUIR)

REDE DE ÁGUAS E SANEAMENTO:

- REDE DE ABASTECIMENTO DE ÁGUA
- REDE DE ESGOTOS

ESTRUTURAS A CONSTRUIR:

- PAVILHÕES PARA ENGORDA
- SILOS
- FOSSA SÉPTICA
- RESERVATÓRIO DE ÁGUA
- EDIFÍCIO P/ ESCRITÓRIOS, VESTIÁRIOS E SANITÁRIOS

REDE DE ÁGUAS E SANEAMENTO A CONSTRUIR:

- REDE DE ABASTECIMENTO DE ÁGUA
- REDE DE ESGOTOS

QUADRO DE ÁREAS

ÁREA DE IMPLANTAÇÃO TOTAL	5.848,00 m²
ÁREA TOTAL DE CONSTRUÇÃO	10.245,76 m²
ÁREA DE IMPLANTAÇÃO - PAVILHÃO 1	1.092,20 m²
ÁREA DE IMPLANTAÇÃO - PAVILHÃO 2	1.079,00 m²
ÁREA DE IMPLANTAÇÃO - PAVILHÃO 3	1.516,55 m²
ÁREA DE IMPLANTAÇÃO - PAVILHÃO 4	2.060,25 m²
ÁREA DE IMPLANTAÇÃO - EDP APOIO	100,00 m²
ÁREA DE CONSTRUÇÃO - PAVILHÃO 1	2.171,20 m²
ÁREA DE CONSTRUÇÃO - PAVILHÃO 2	1.210,63 m²
ÁREA DE CONSTRUÇÃO - PAVILHÃO 3	2.643,43 m²
ÁREA DE CONSTRUÇÃO - PAVILHÃO 4	4.120,50 m²
ÁREA DE CONSTRUÇÃO - EDP APOIO	100,00 m²

INSTALAÇÕES PARA ACTIVIDADE PECUÁRIA - ACTIVIDADE AVÍCOLA

Requerente	Localização
João MARQUES TAVARES COUTINHO	Ferreiros - Carvalhal - Ribeira de Fráguas - Albergaria-a-Velha
Projecto	Arquitectura - Levantamento de construção
O Técnico	António José Ribeiro
Data	Julho 2018
Elementos Desenhados	PLANTA DE IMPLANTAÇÃO
Edifício Luz II 1.º piso Loja J. Laginhas 234099085 arquibranca@gmail.com 962882081 964706228	
	Versão 1.0
	Escala 1:500
	Folha 2