
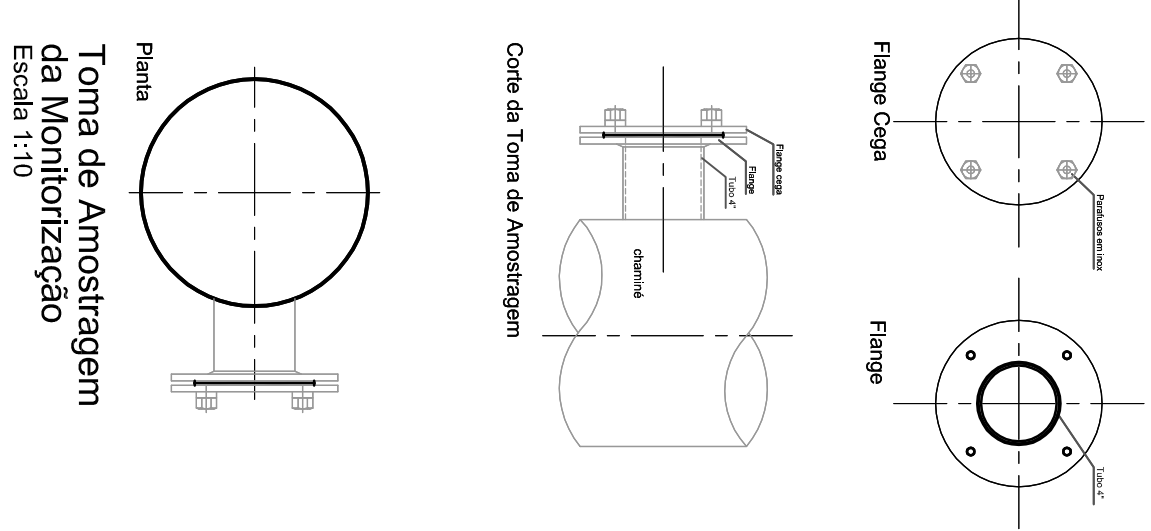




FF5

FF6

FF6

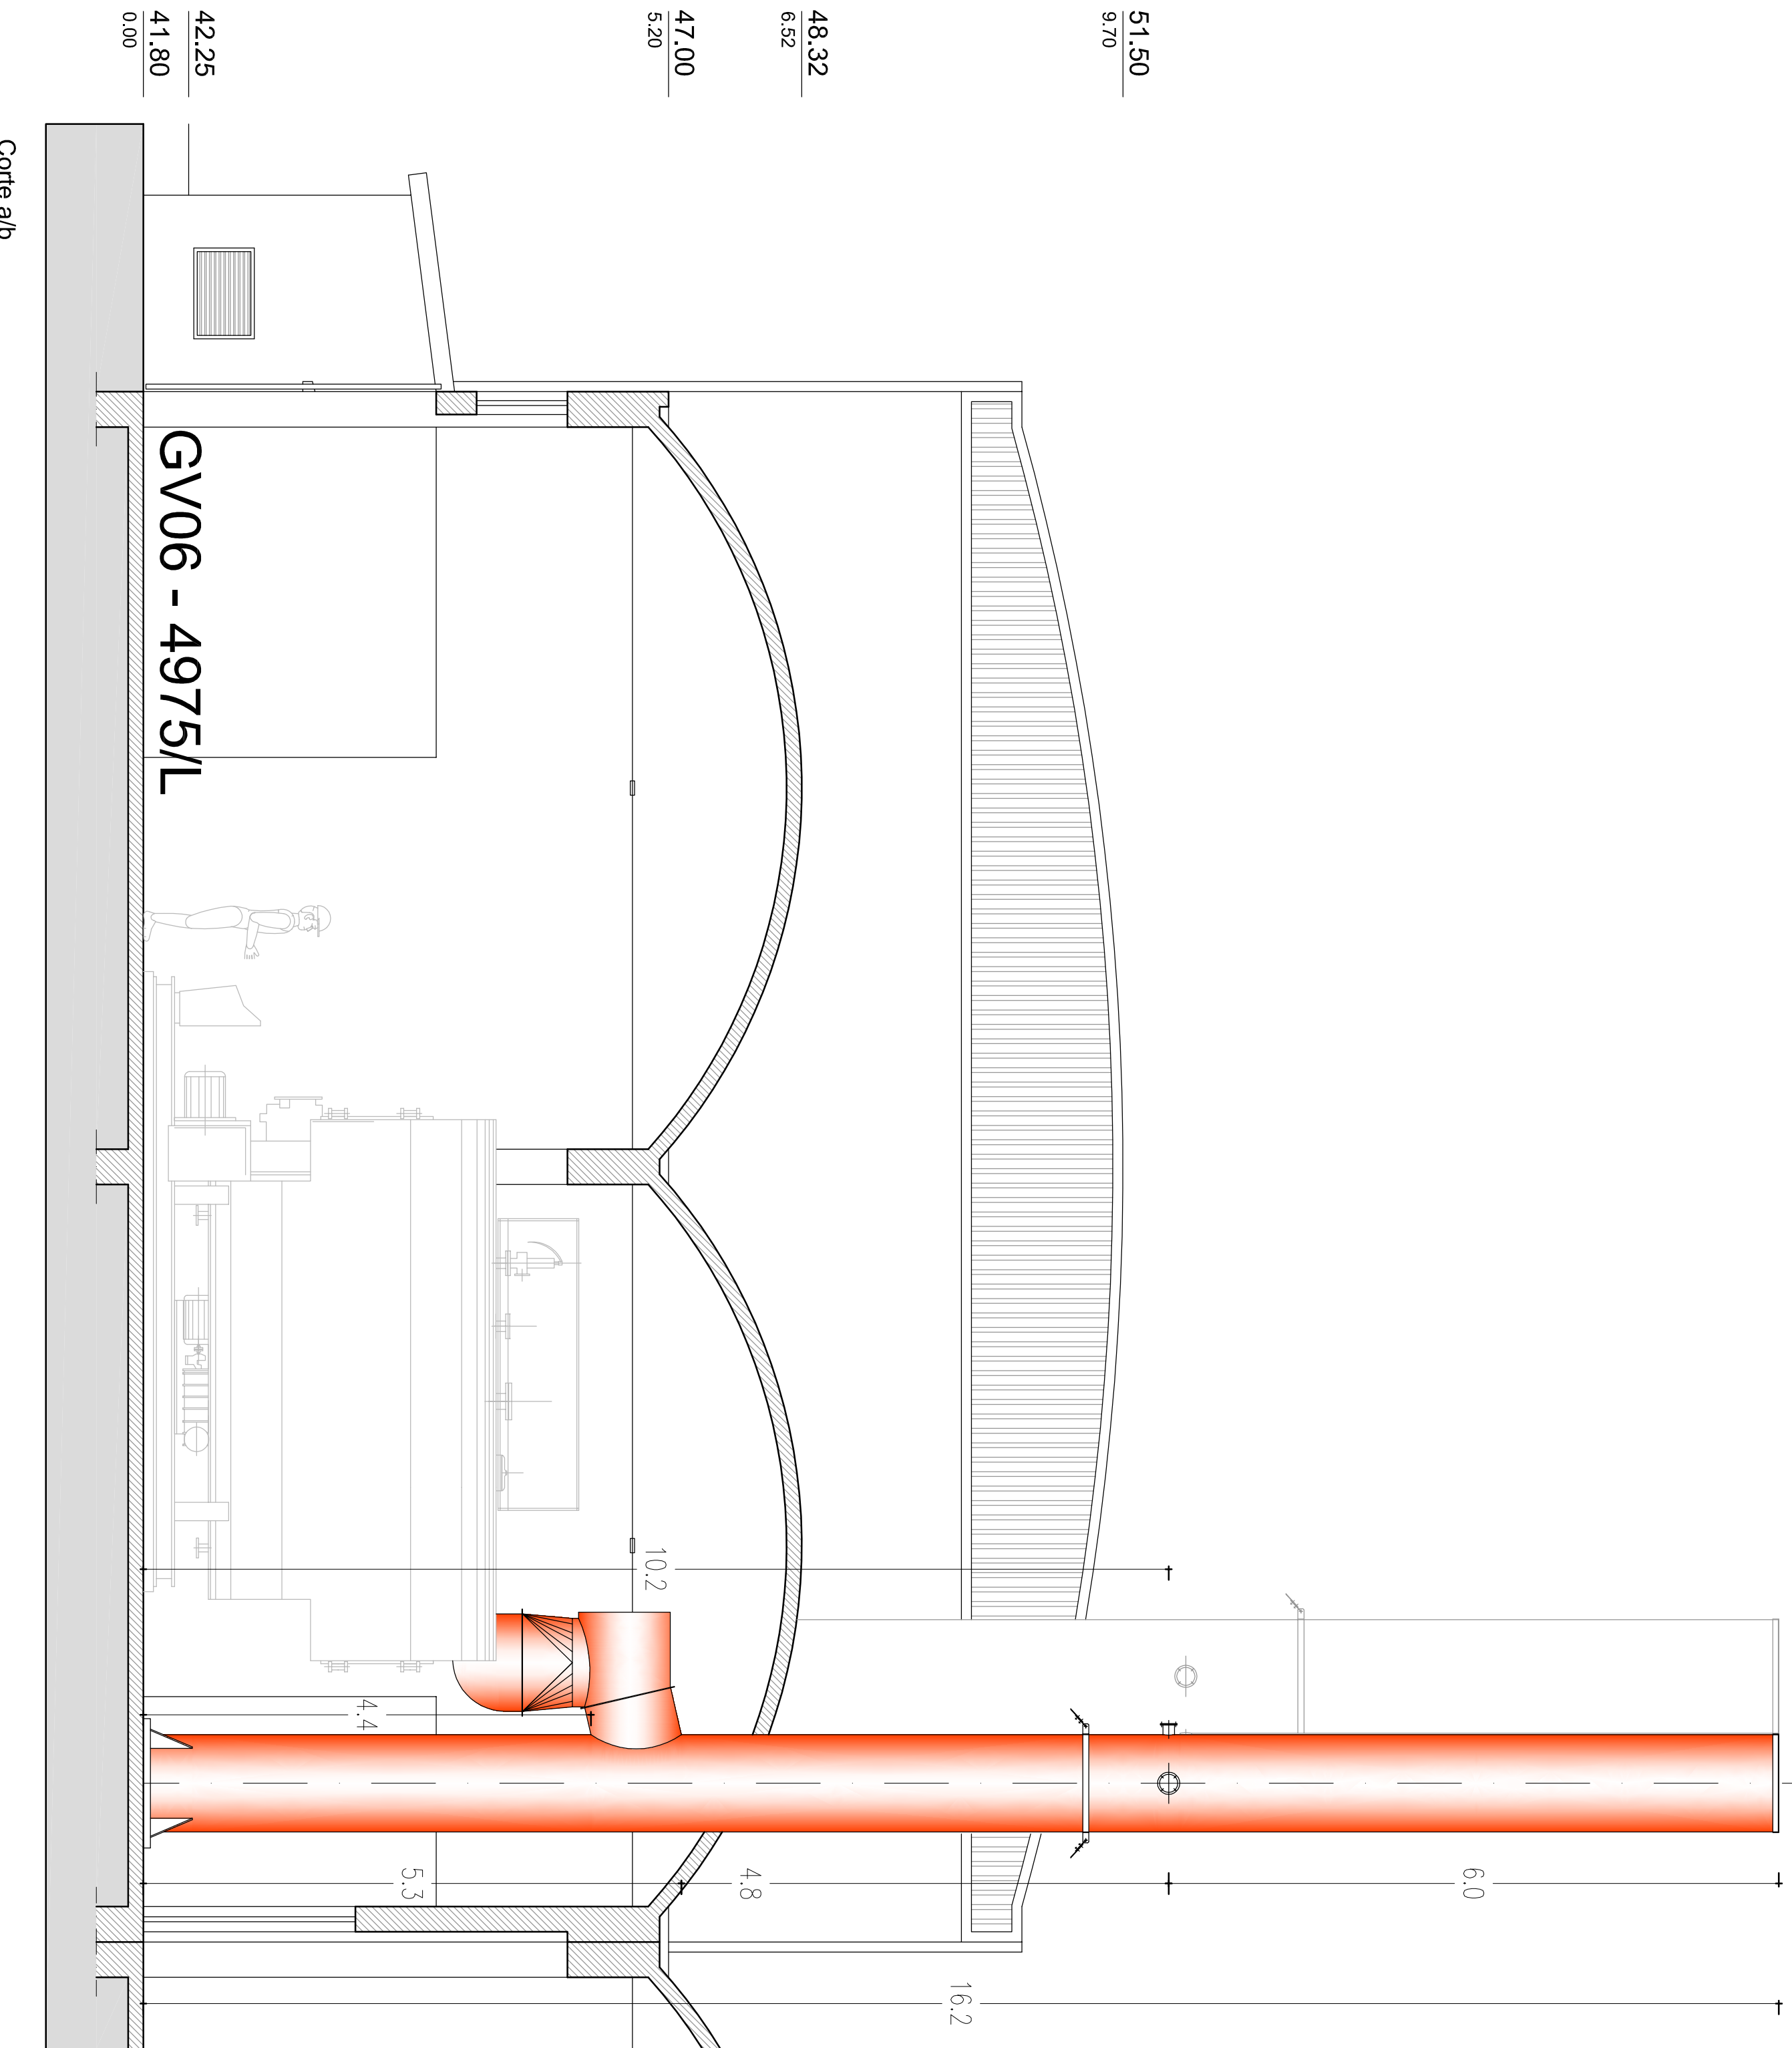

Planta de Piso

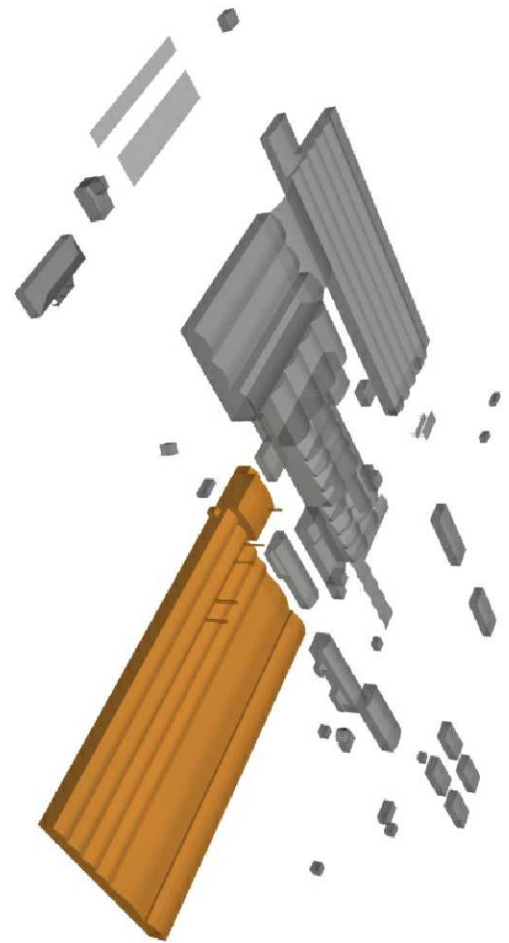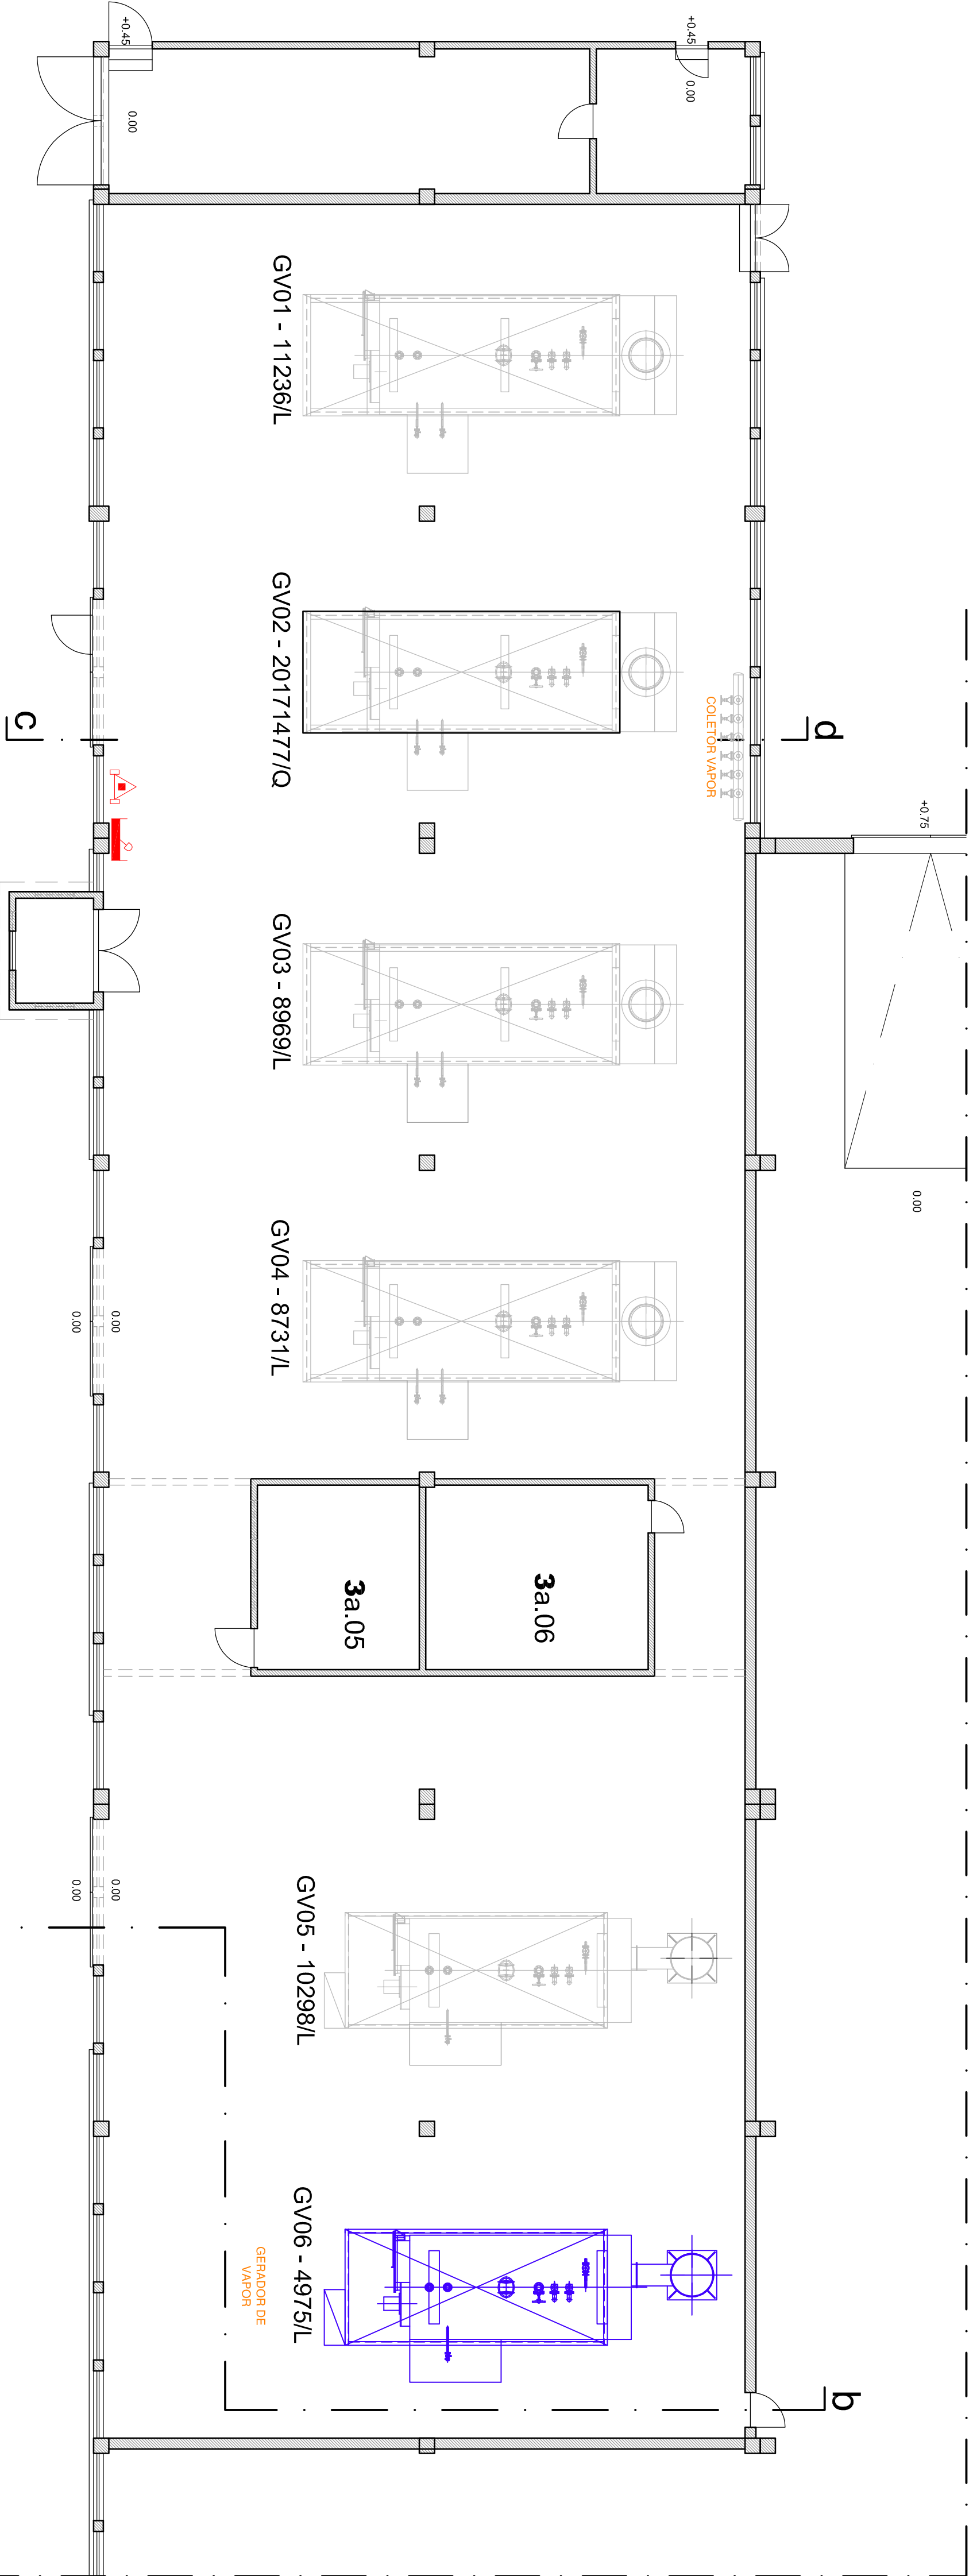

Edifício 3a - Sala das Caldeiras / Armazenagem

- 3a.01 _ Estação Bombagem/ Transfega Torres Arrefecimento _ 11.77m²
- 3a.02 _ Compressores _ 36.78m²
- 3a.03 _ Casa do Ventilador GV3 _ 4.34m²
- 3a.04 _ Sala das Caldeiras _ 761.56m²
- 3a.05 _ Casa do Ventilador GV4 _ 15.85m²
- 3a.06 _ Arrumos _ 21.85m²
- 3a.07 _ Armazém BIB 1 _ 2776.60m²