


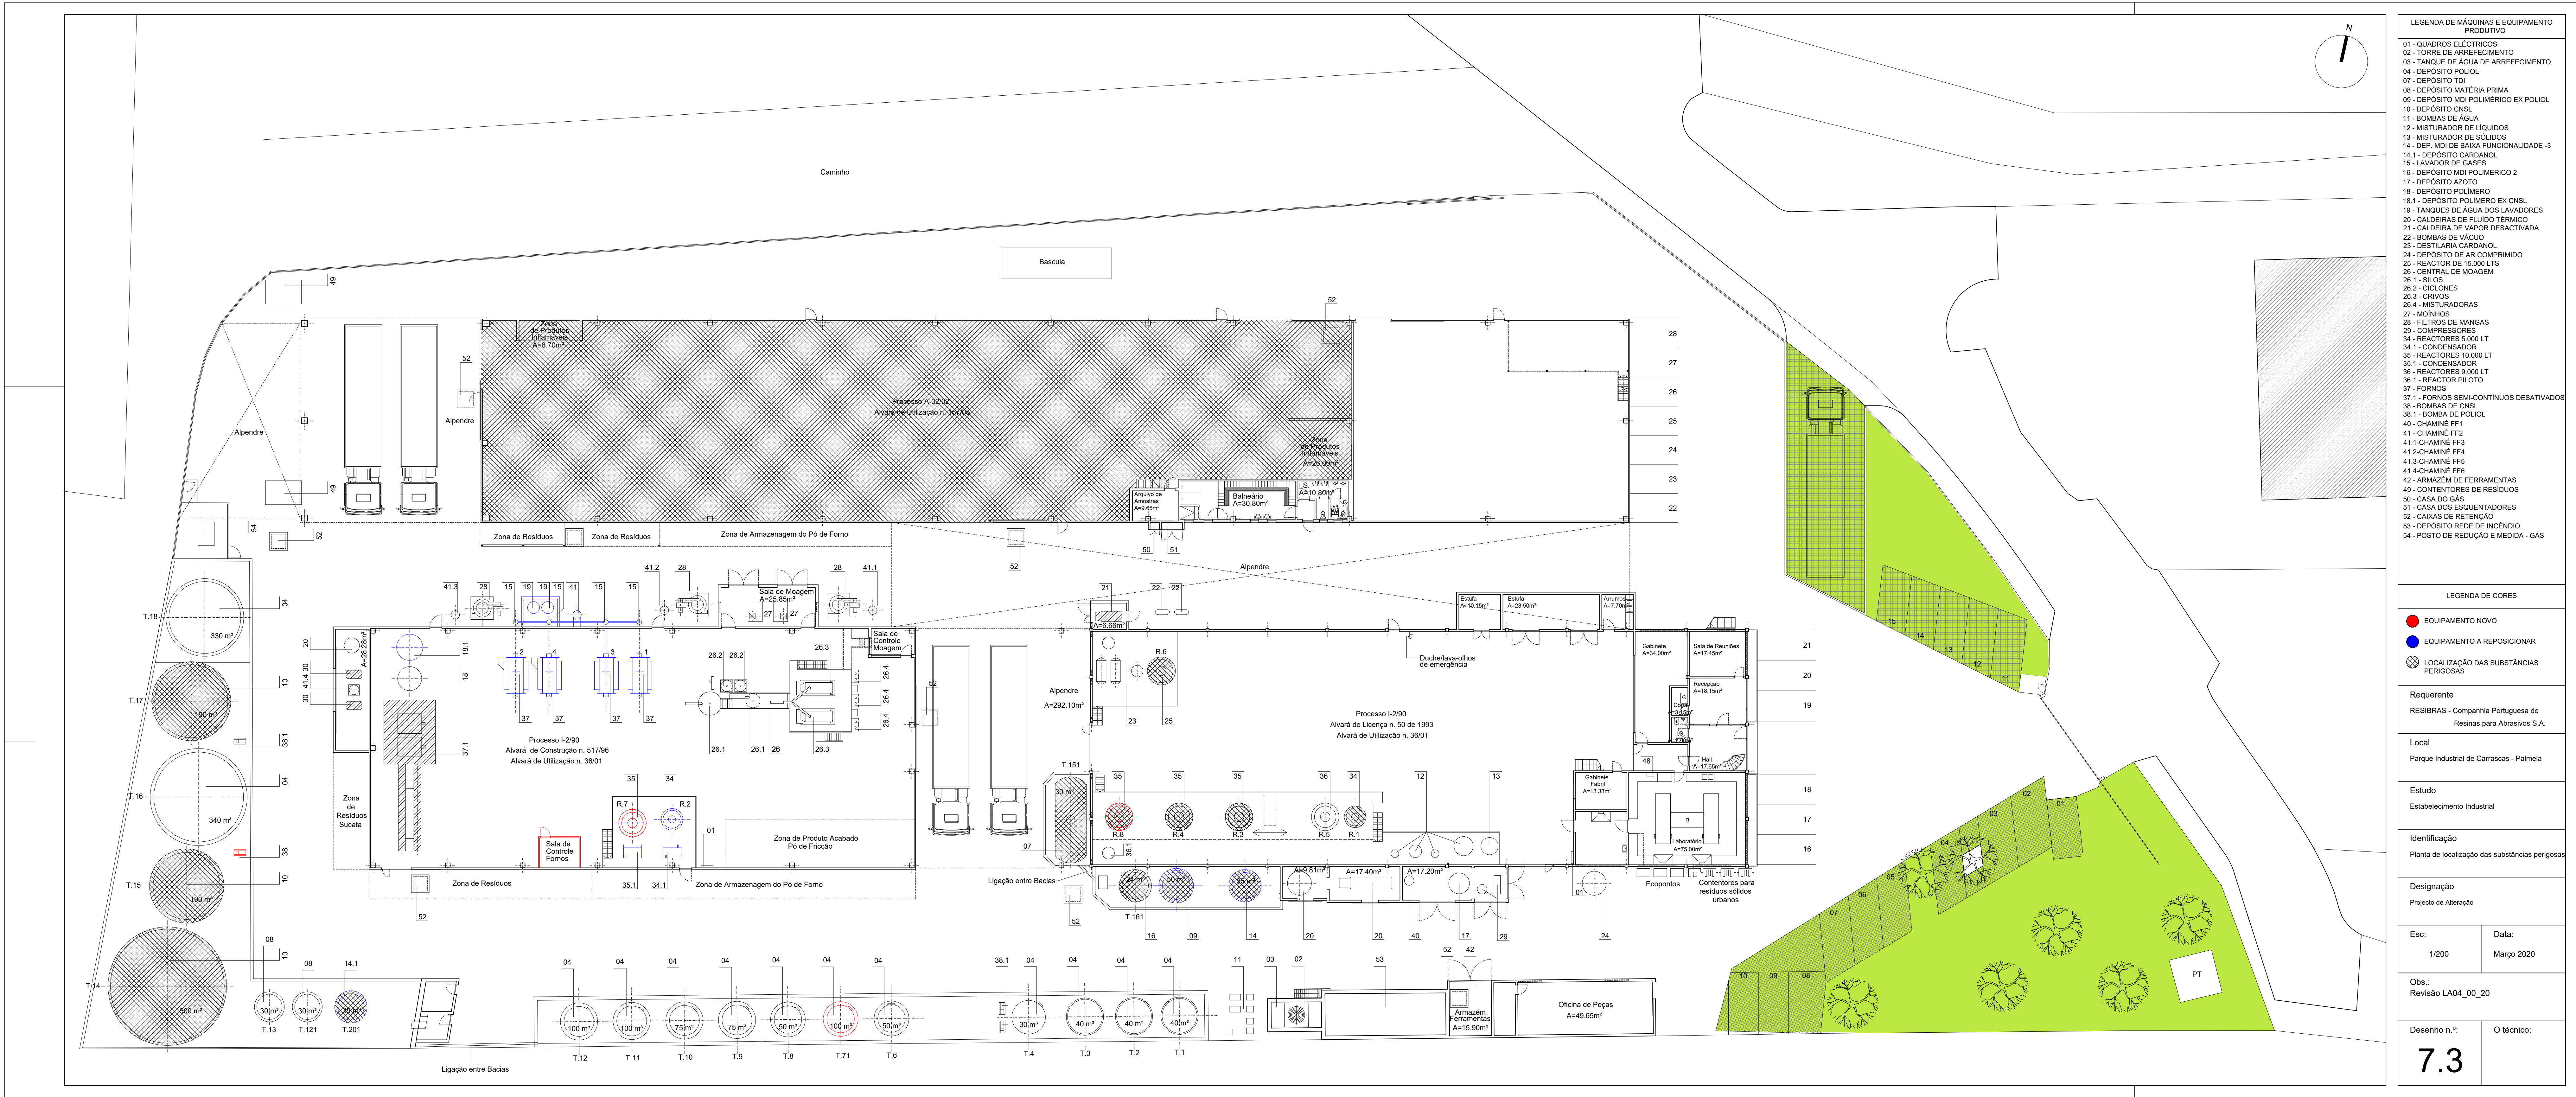

LEGENDA DE MÁQUINAS E EQUIPAMENTO


01 - QUADROS ELÉCTRICOS

02 - TORRE DE ARREFECIMENTO

03 - TANQUE DE ÁGUA DE ARREFECIMENTO






11 - BOMBAS DE ÁGUA

12 - MISTURADOR DE LÍQUIDOS

13 - MISTURADOR DE SÓLIDOS








19 - TANQUES DE ÁGUA DOS LAVADORES

20 - CALDEIRA DE FLUIDO TÉRMICO

21 - CALDEIRA DE VAPORES DESACTIVADA

22 - BOMBAS DE VÁCUO

































LEGENDA DE CORES

● EQUIPAMENTO NOVO

● EQUIPAMENTO A REPOSIÇÃO

● LOCALIZAÇÃO DAS SUBSTÂNCIAS PERIGOSAS





Estudo

Estabelecimento Industrial

Identificação

Planta de localização das substâncias perigosas

Designação


Esc: 1:200

Data: Março 2020

Obr.: Revisão LAD_00_20

Desenho n.º 7.3

O técnico: