


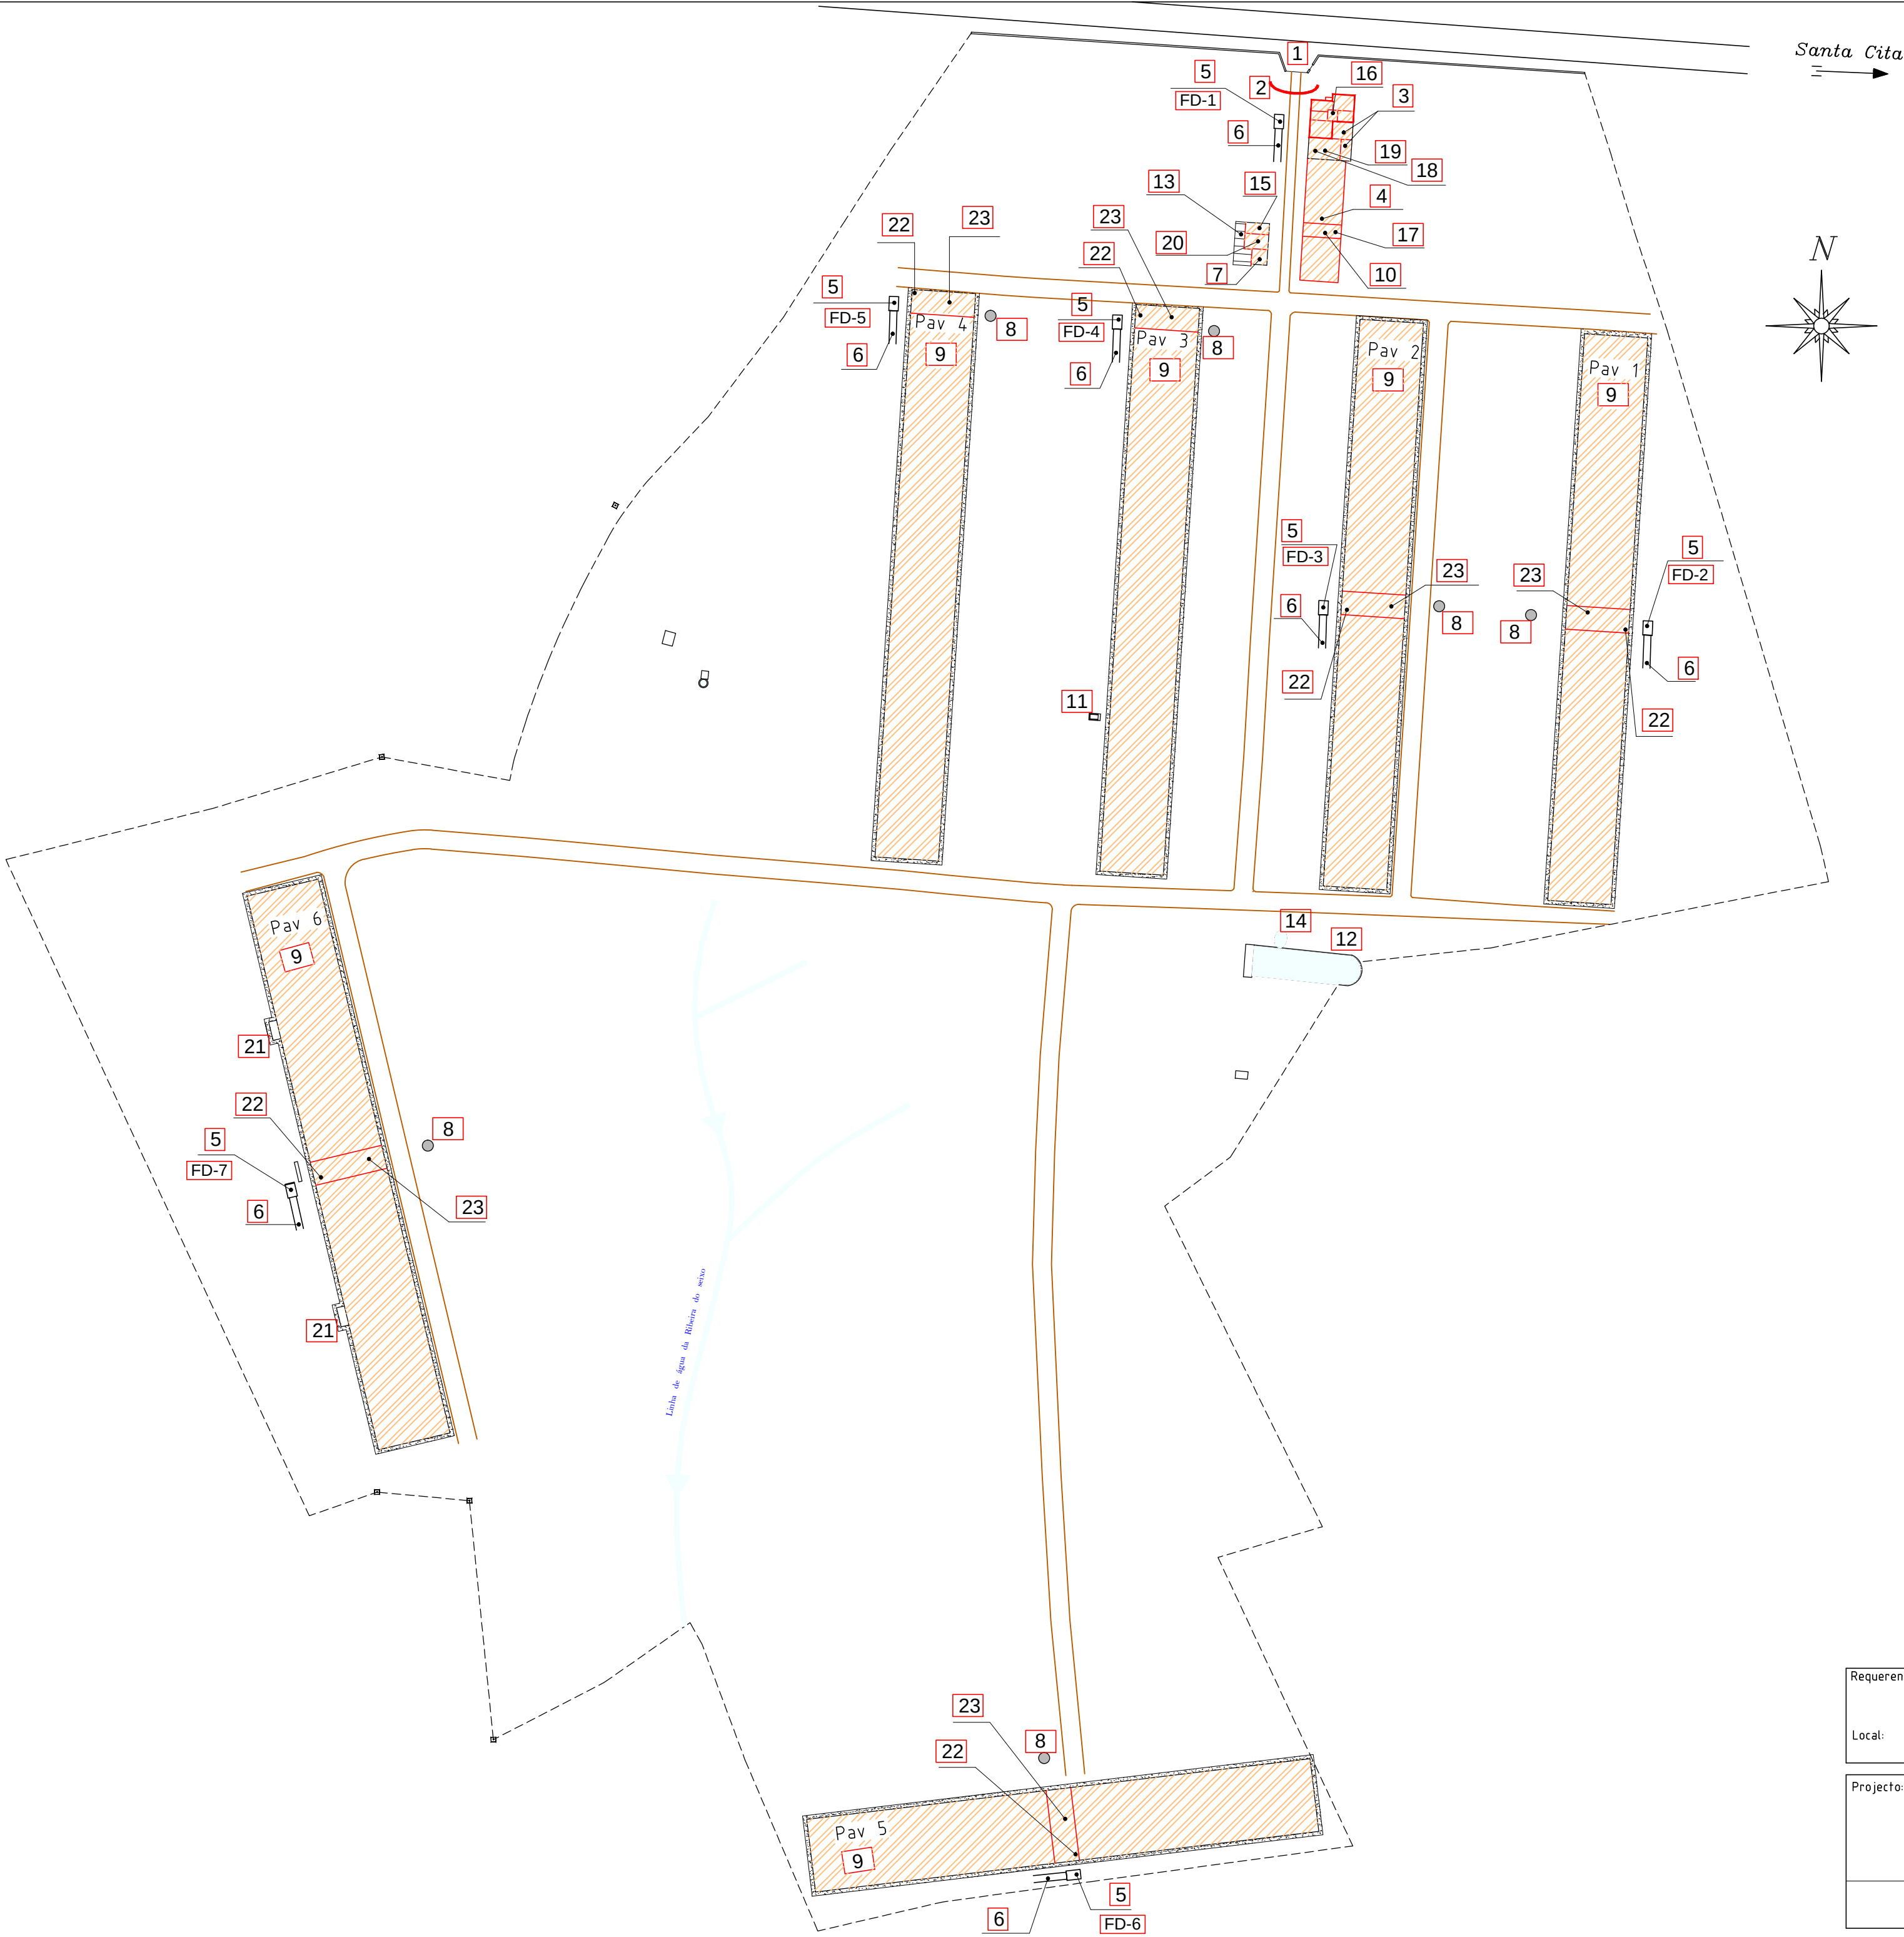

- Zona impermeabilizada**
- 1 Entrada
 - 2 Zona de desinfeção de veiculos
 - 3 Filtro Sanitário
 - 4 Armazém de substractos para camas de aves
 - 5 Fossa séptica estanque (doméstica) – FDN
 - 6 Vala absorvente
 - 7 Posto de transformação
 - 8 Silo de rações
 - 9 Pavilhão avícola
 - 10 Armazém de detergentes desinfectantes e medicamentos
 - 11 Furo artesiano
 - 12 Depósito de água – 800 000,00 lts.
 - 13 Telheiro
 - 14 Depósito de hipoclorito para tratamento de água (1000lts.)
 - 15 Arrumos
 - 16 Habitação desactivada
 - 17 Armazém de manutenção e materiais de utilização
 - 18 Primeiros socorros
 - 19 Área social com local para aquecimento de comida
 - 20 Cerador de emergencia e depósito de gásóleo (100lts.)
 - 21 Ventilação dinâmica
 - 22 Sanitário
 - 23 Ante-câmara de acesso ao pavilhão avícola

Requerente:	AVIÁRIO DE SANTA CITA, UNIPESSOAL LDA. Estabelecimento Avícola de Curvaceiras (NP3)	
Local:	Curvaceiras - Paialvo - Tomar	
Projecto:	Implantação geral	
	Planta	

AN 1.5
escala: 1:1000
Data: 2 016