


Legenda

- AC1 – Ponto de captação de água
- ED1 – Emissões difusas na instalação
- ED2 – Emissões difusas na ETAR
- LT1 – Linha de tratamento ETAR
- LT2 – Linha de tratamento – fossa séptica
- FR1 – Fonte de ruído – equipamento de limpeza
- FR2 – Fonte de ruído – sistema de alimentação
- FR3 – Fonte de ruído – separador de sólidos
- PA1 – Parque armazenamento temporário – junto à ETAR
- PA2 – Parque armazenamento temporário – inserido no laboratório
- PA3 – Parque armazenamento temporário – armazém do pavilhão 4

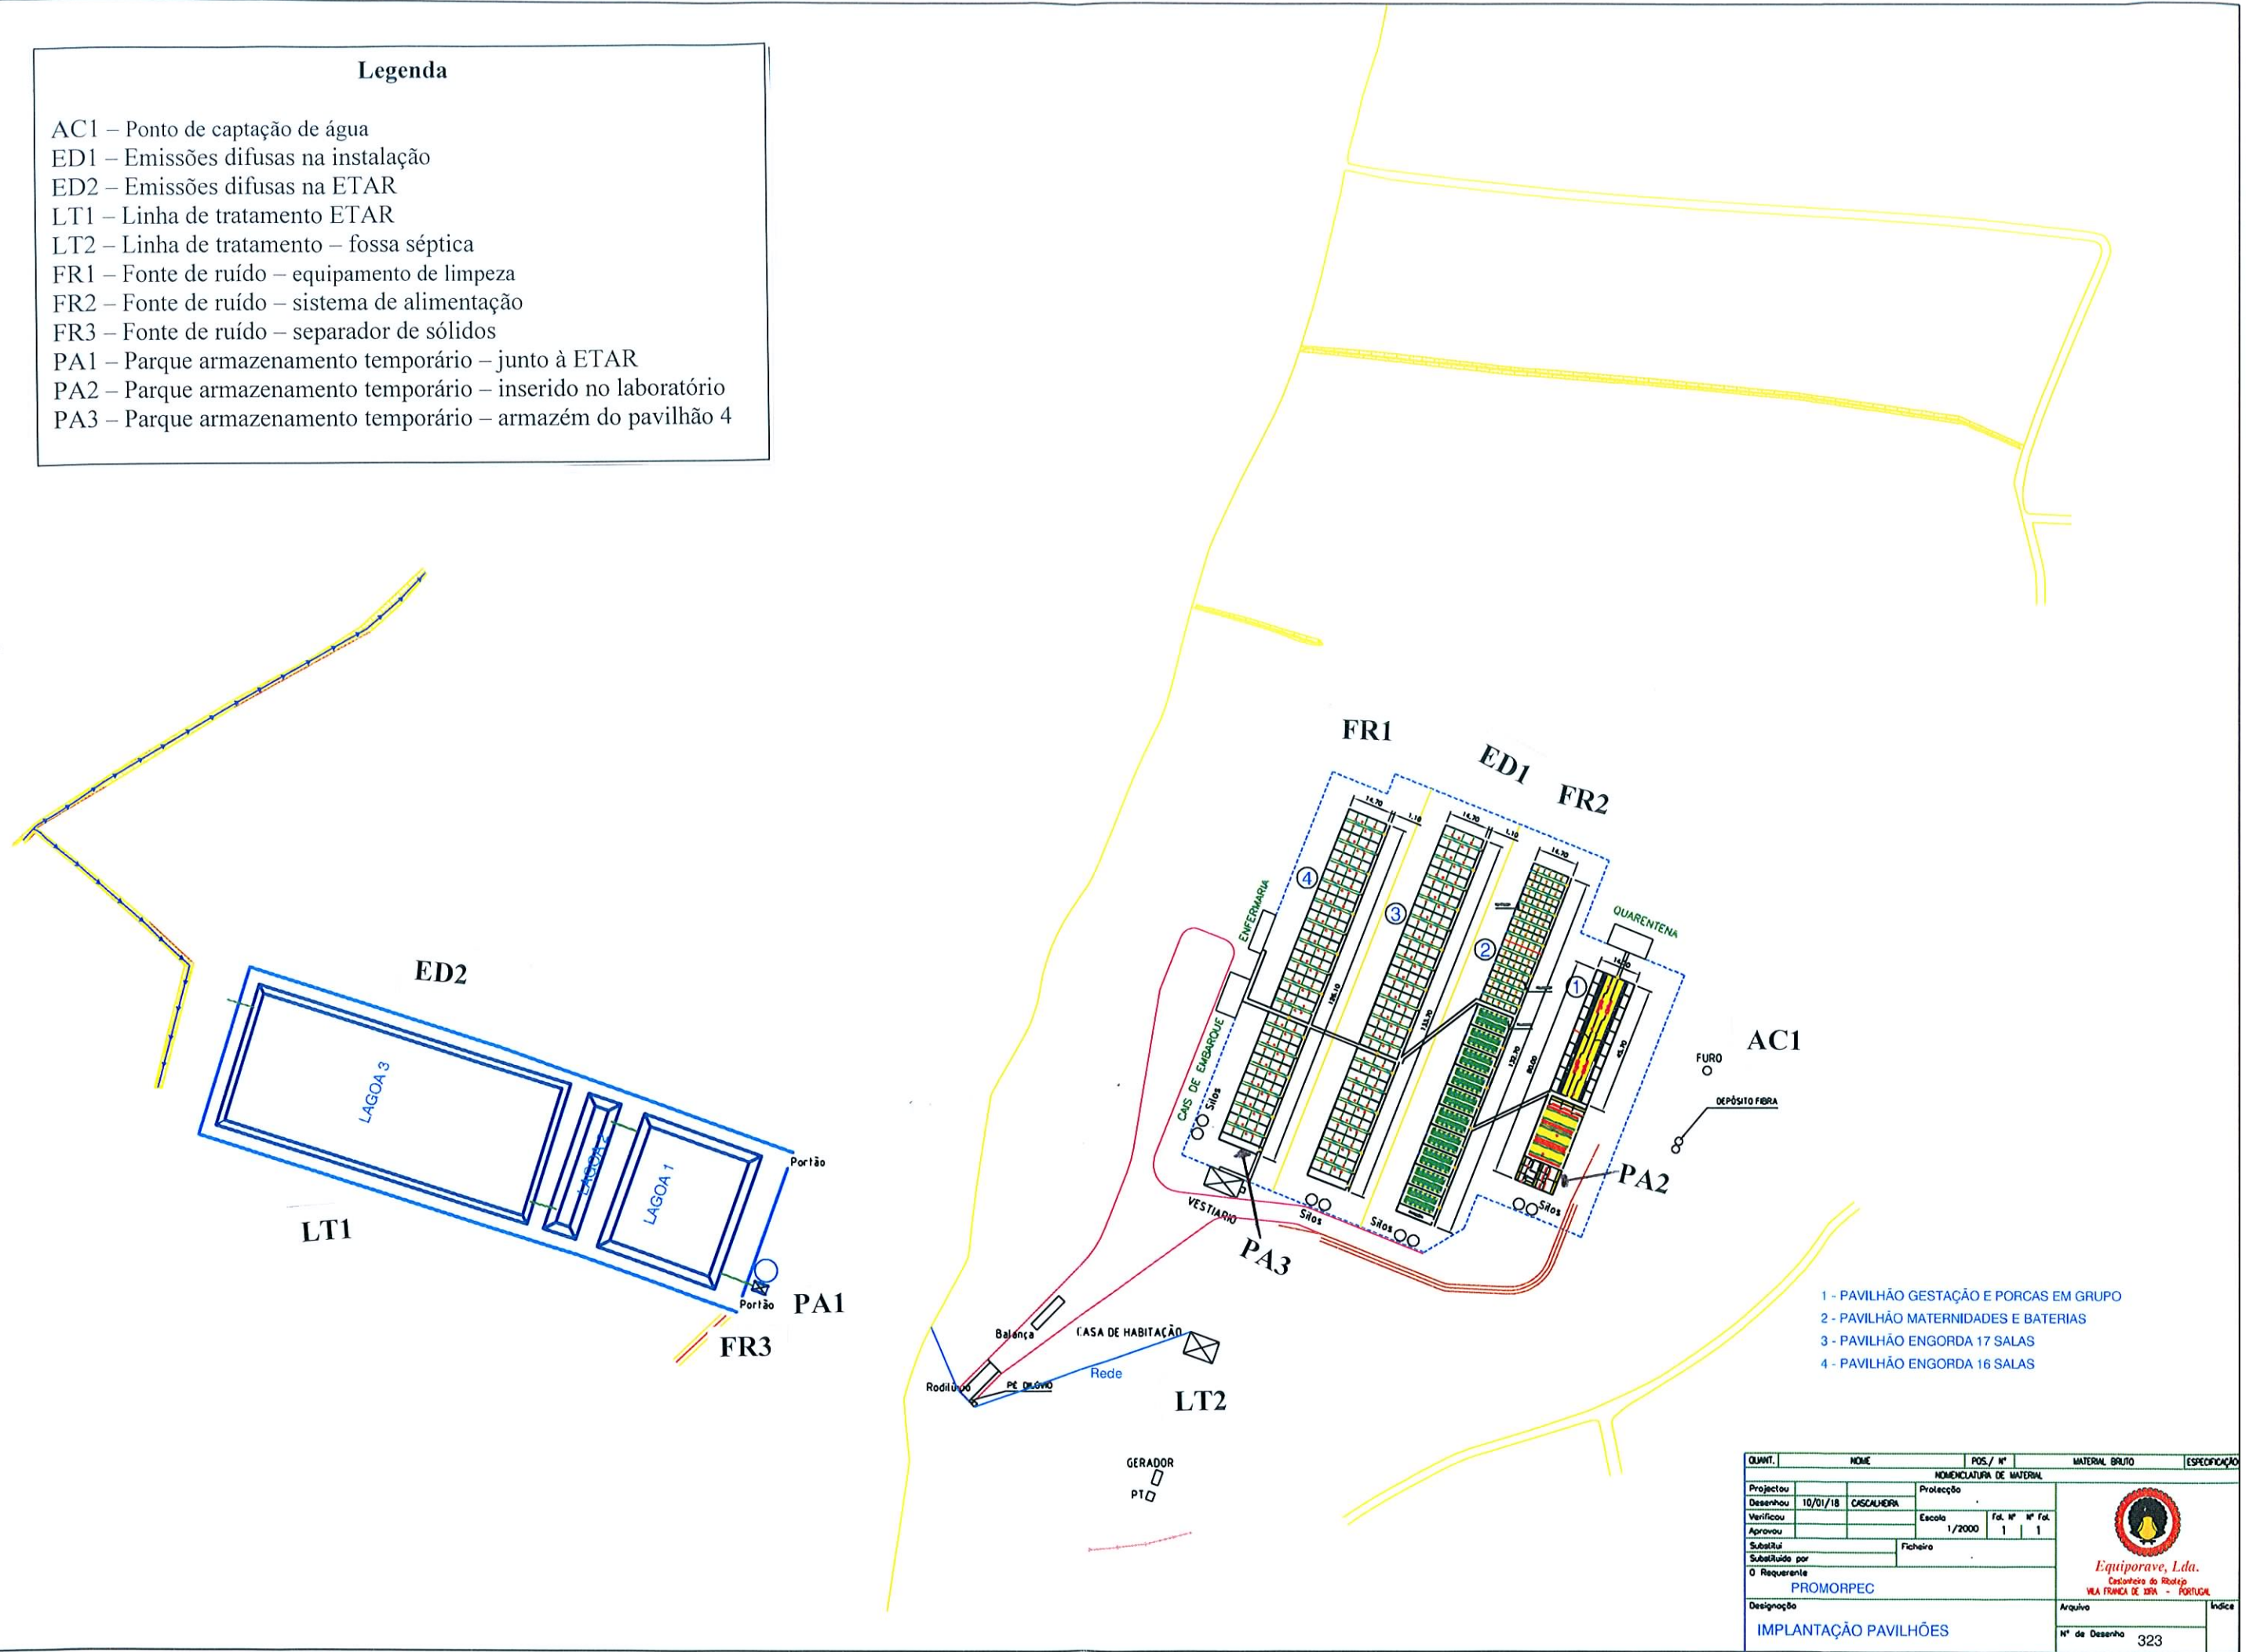

- 1 - PAVILHÃO GESTAÇÃO E PORCAS EM GRUPO
- 2 - PAVILHÃO MATERNIDADES E BATERIAS
- 3 - PAVILHÃO ENGORDA 17 SALAS
- 4 - PAVILHÃO ENGORDA 16 SALAS

QUANT.	NOME	POS. / Nº	MATERIAL BRUTO	ESPECIFICAÇÃO
Projectou		Protecção		
Desenhou	10/01/18	CASCALHEIRA		
Verificou			Escala	Fol. Nº Fol.
Aprovou			1/2000	1 1
Substitui	Ficheiro			
Substituído por	O Requerente			
PROMORPEC				
Designação			Arquivo	Índice
IMPLANTAÇÃO PAVILHÕES			Nº de Desenho	323



Equiparave, Lda.
 Casanova do Ribatejo
 VILA FRANCA DE XIRA - PORTUGAL