

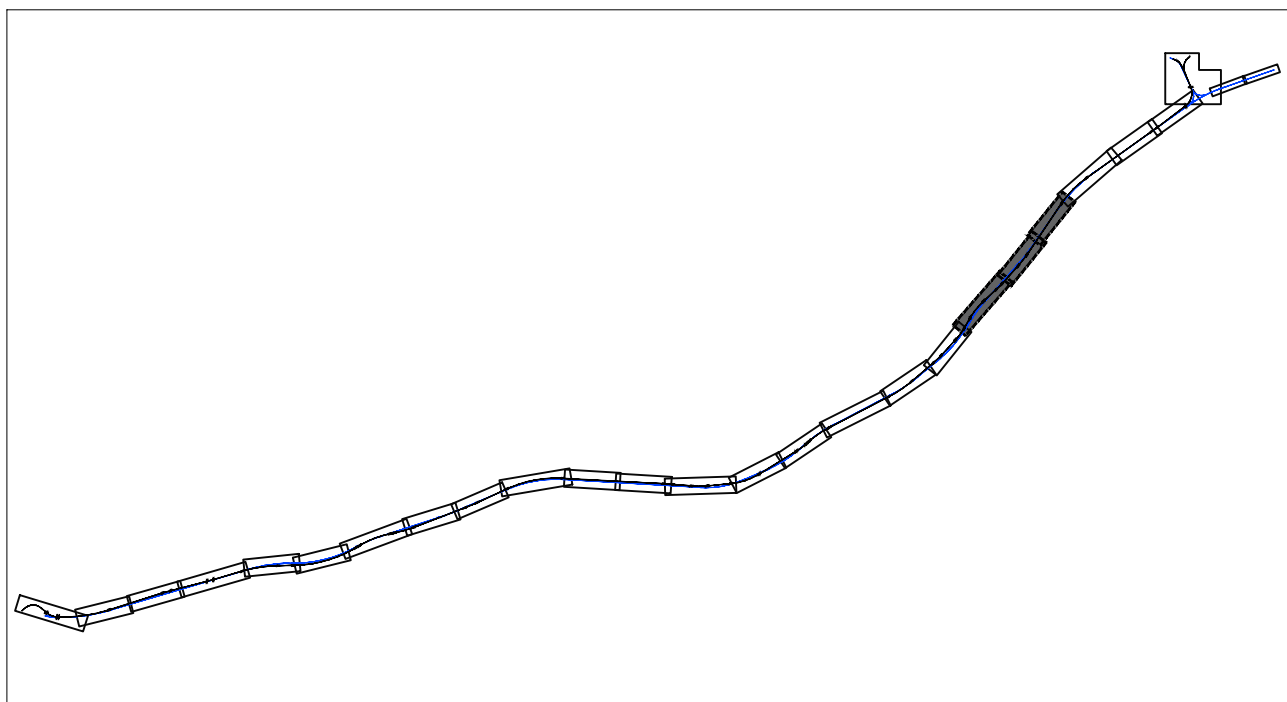
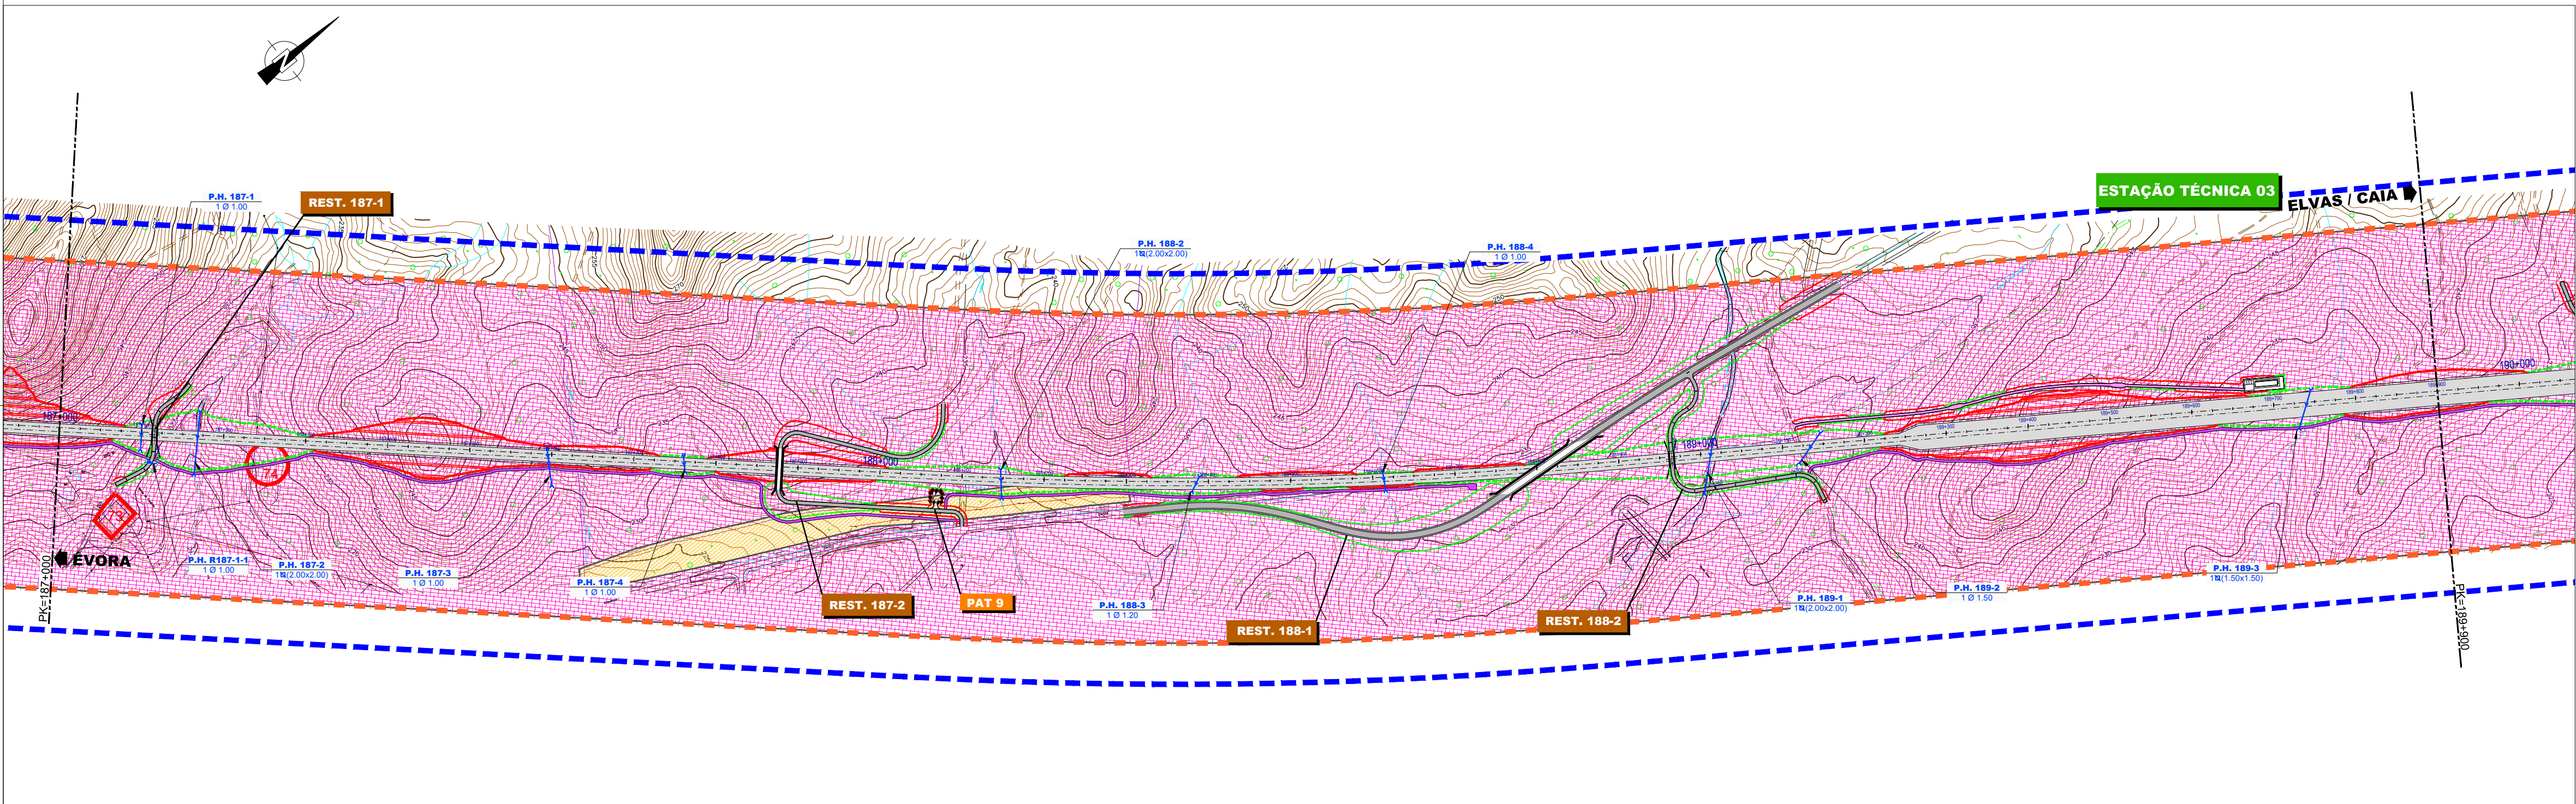


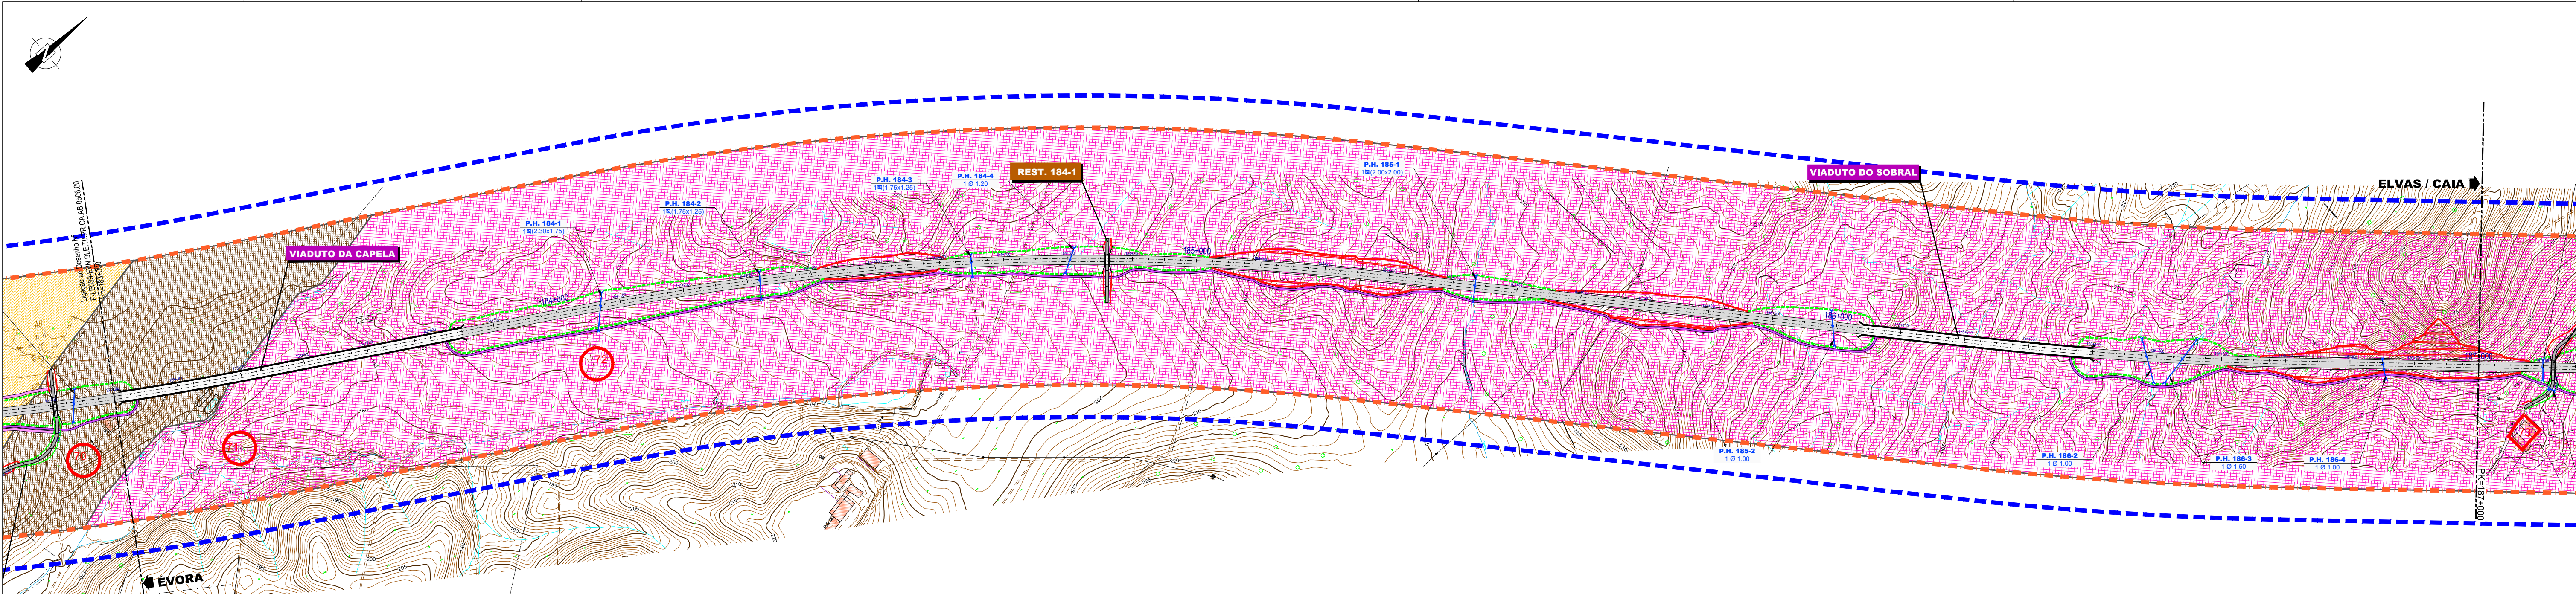

- LEGENDA:**
- Elementos Patrimoniais
 - Área de Potencial Arqueológico
 - Área de incidência do projeto
 - Área de enquadramento histórico
 - Terraços Plistocénico
 - Traçado em Estudo
 - Caminho de Serviço
 - Caminhos Paralelos
 - Visibilidade Boa do Terreno
 - Visibilidade Média do Terreno
 - Visibilidade Má do Terreno
 - Área Vedada
 - Solo Urbano
 - Limite de Concelho

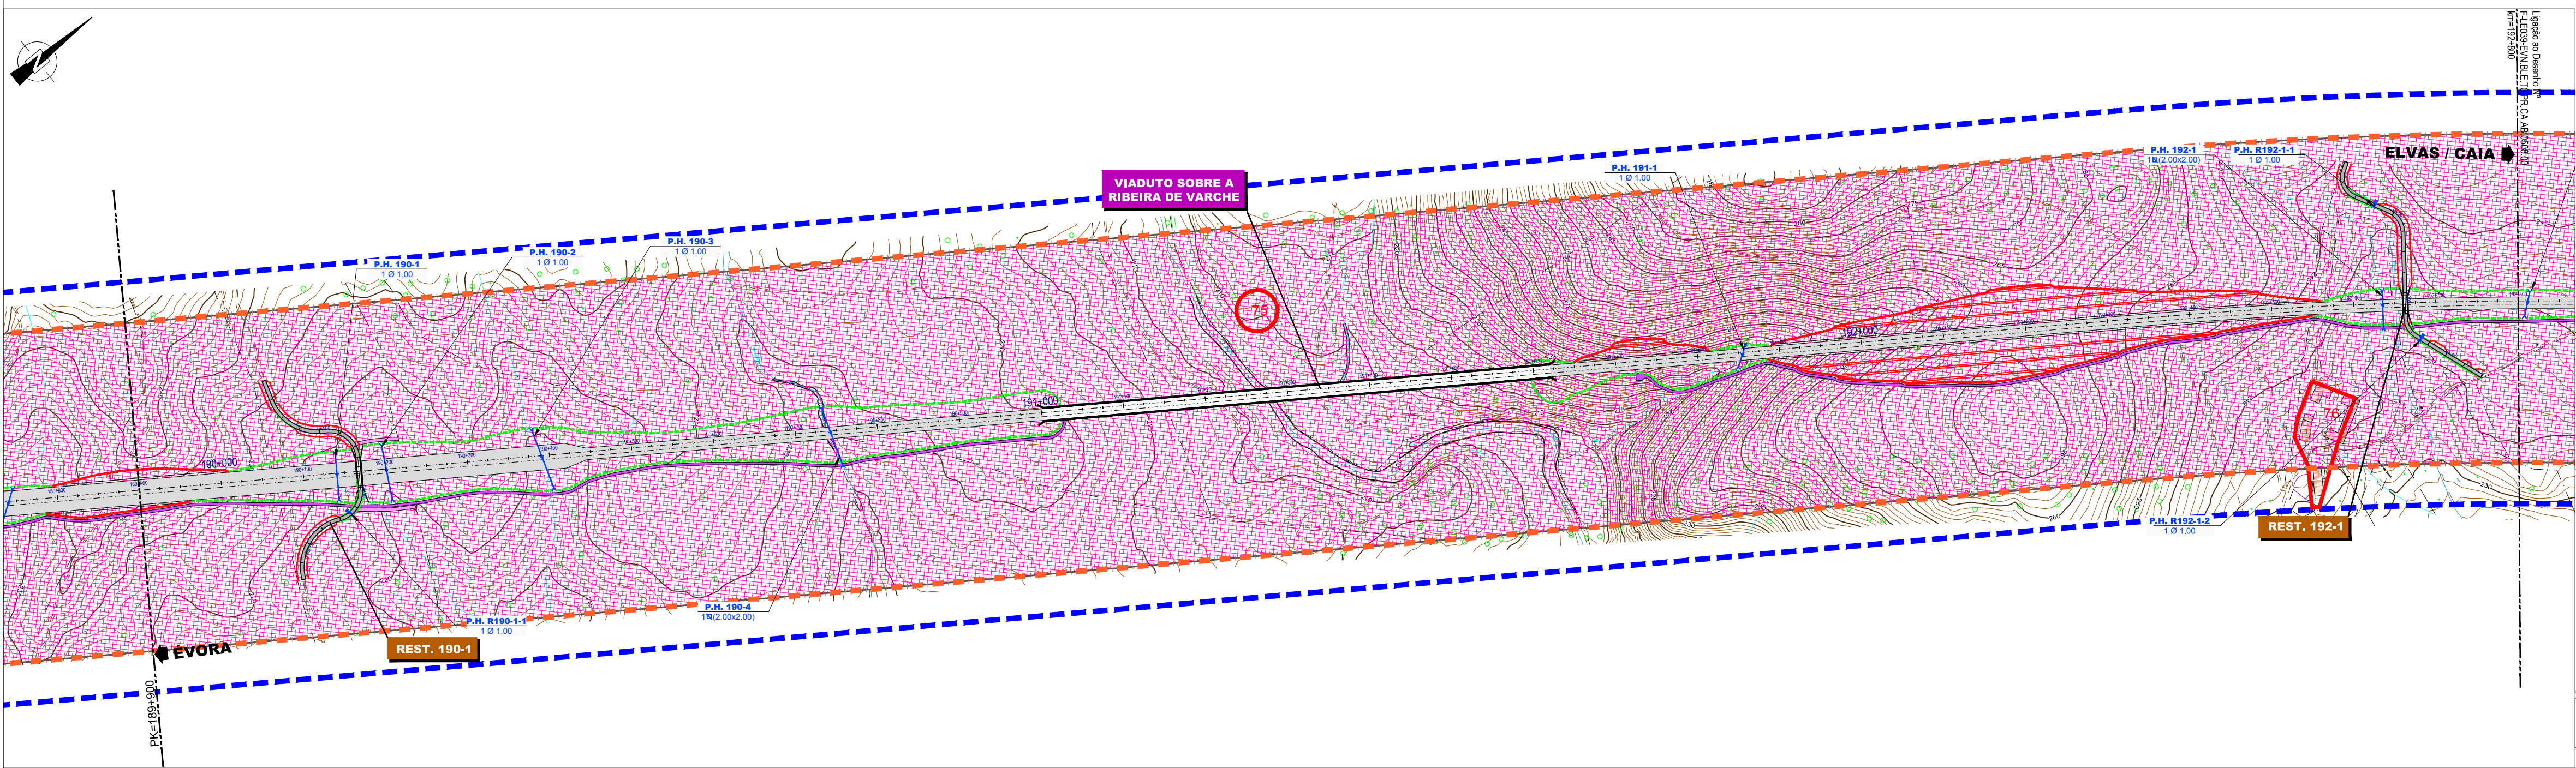

Co-financiado pela União Europeia
O Mecanismo Interligar a Europa

Notas e História de Alterações

Logótipos e informação complementar

Projeto 	Ficheiro	Data	Desenho		
	F-LE039-EVN.BLE.T0.PR.CA.AB.1107.01.DWG	Setembro 2017	José Torres		
	N.º Projectista		Projectou		
	F-LE039-EVN.BLE.T0.PR.CA.AB.1107.01		Sofia Lima		
			Verificou		
			Otilia Freire		
 Direção de Gestão de Empreendimentos Direção de Engenharia e Ambiente Unidade Orgânica	Linha	LINHA DE ÉVORA			
	Local	ÉVORA NORTE / CAIA / LINHA DO LESTE			
	Fase do Projecto	PROJETO DE EXECUÇÃO			
	Especialidade Técnica	AMBIENTE			
	Nome do Empreendimento	NOVA LIGAÇÃO FERROVIÁRIA ENTRE ÉVORA NORTE E ELVAS / CAIA			
Título do Desenho	CARTA DE PATRIMÓNIO CULTURAL				
	FOLHA 7/9		ESTE DESENHO APENAS SE CONSIDERA VÁLIDO SE FOR DA ESTIMA PRESENCIANDO OS CAMPOS DE APROVAÇÃO E INSCRIÇÃO O RESPECTIVO NÚMERO SAP		
Escalas	Tipo	N.º SAP	N.º de Ordem no Projecto	Versão	O Diretor da Direção de Engenharia e Ambiente José Santinho Falcão Data
1/5 000	316	- 10003241201	- 048	- 1	