



**PAVILHÃO DE ENGORDA Nº1**  
(64.15 x 18.95 mts)

Sala	Parques	Área/Parque
Nº1	12	16.34 m <sup>2</sup>
	4	16.54 m <sup>2</sup>
Nº2	12	16.34 m <sup>2</sup>
	4	16.54 m <sup>2</sup>
Nº3	12	16.34 m <sup>2</sup>
	4	16.54 m <sup>2</sup>
Nº4	12	16.34 m <sup>2</sup>
	4	16.54 m <sup>2</sup>

CLIENTE:	LAVROGADOS, LDA.	DATA:	10/07/2023	RÚBRICA:	
LOCALIZAÇÃO:	PÊRO NEGRO - MONTEMOR-O-NOVO	DESENHOU:	10/07/2023	PROJETOU:	10/07/2023
DESIGNAÇÃO:	PAVILHÃO ENGORDA Nº1	VERIFICOU:	10/07/2023	REVISÃO:	
MAPA DE ÁREAS		IMPRESSÃO:	10/07/2023	ARQUIVO:	
				DESENHO NÚMERO:	02
				ESCALA:	1:100

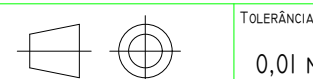

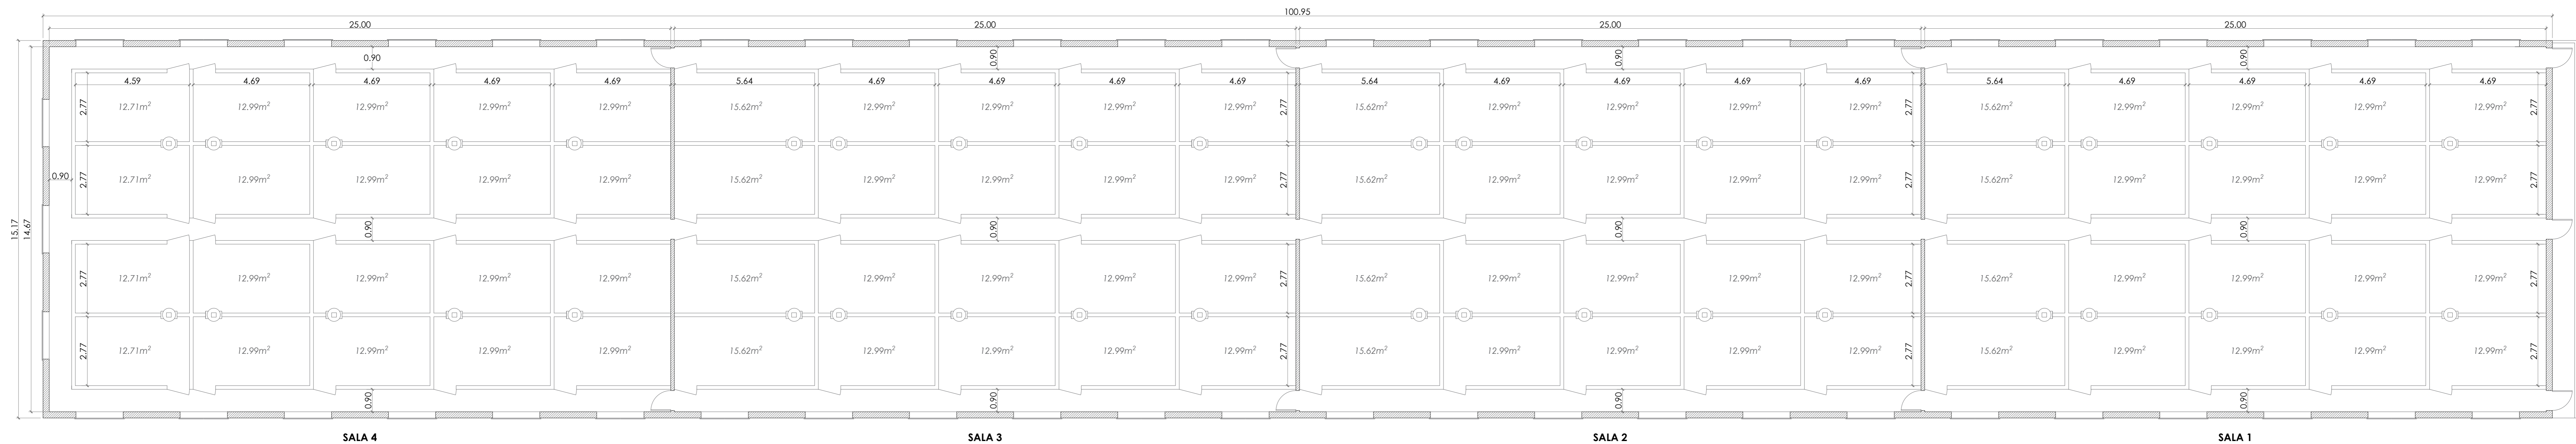

**PAVILHÃO (A) - ENGORDA**  
(100.95 x 15.17 mts)

**SALA 4**


**SALA 3**

**SALA 2**

**SALA 1**

Sala	Parques	Área/Parque
Nº1	16	12.99 m <sup>2</sup>
	4	15.62 m <sup>2</sup>
Nº2	16	12.99 m <sup>2</sup>
	4	15.62 m <sup>2</sup>
Nº3	16	12.99 m <sup>2</sup>
	4	15.62 m <sup>2</sup>
Nº4	16	12.99 m <sup>2</sup>
	4	12.71 m <sup>2</sup>

CLIENTE: LAVROGADOS, LDA.	DATA 10/07/2023	RÚBRICA	
LOCALIZAÇÃO: PÊRO NEGRO - MONTEOMOR-O-NOVO	PROJETOU 10/07/2023	VERIFICOU 10/07/2023	
DESIGNAÇÃO: PAVILHÃO ENGORDA - A	REVISÃO:	IMPRESSÃO: 10/07/2023	
MAPA DE ÁREAS	ARQUIVO:	DESENHO NÚMERO: 04	

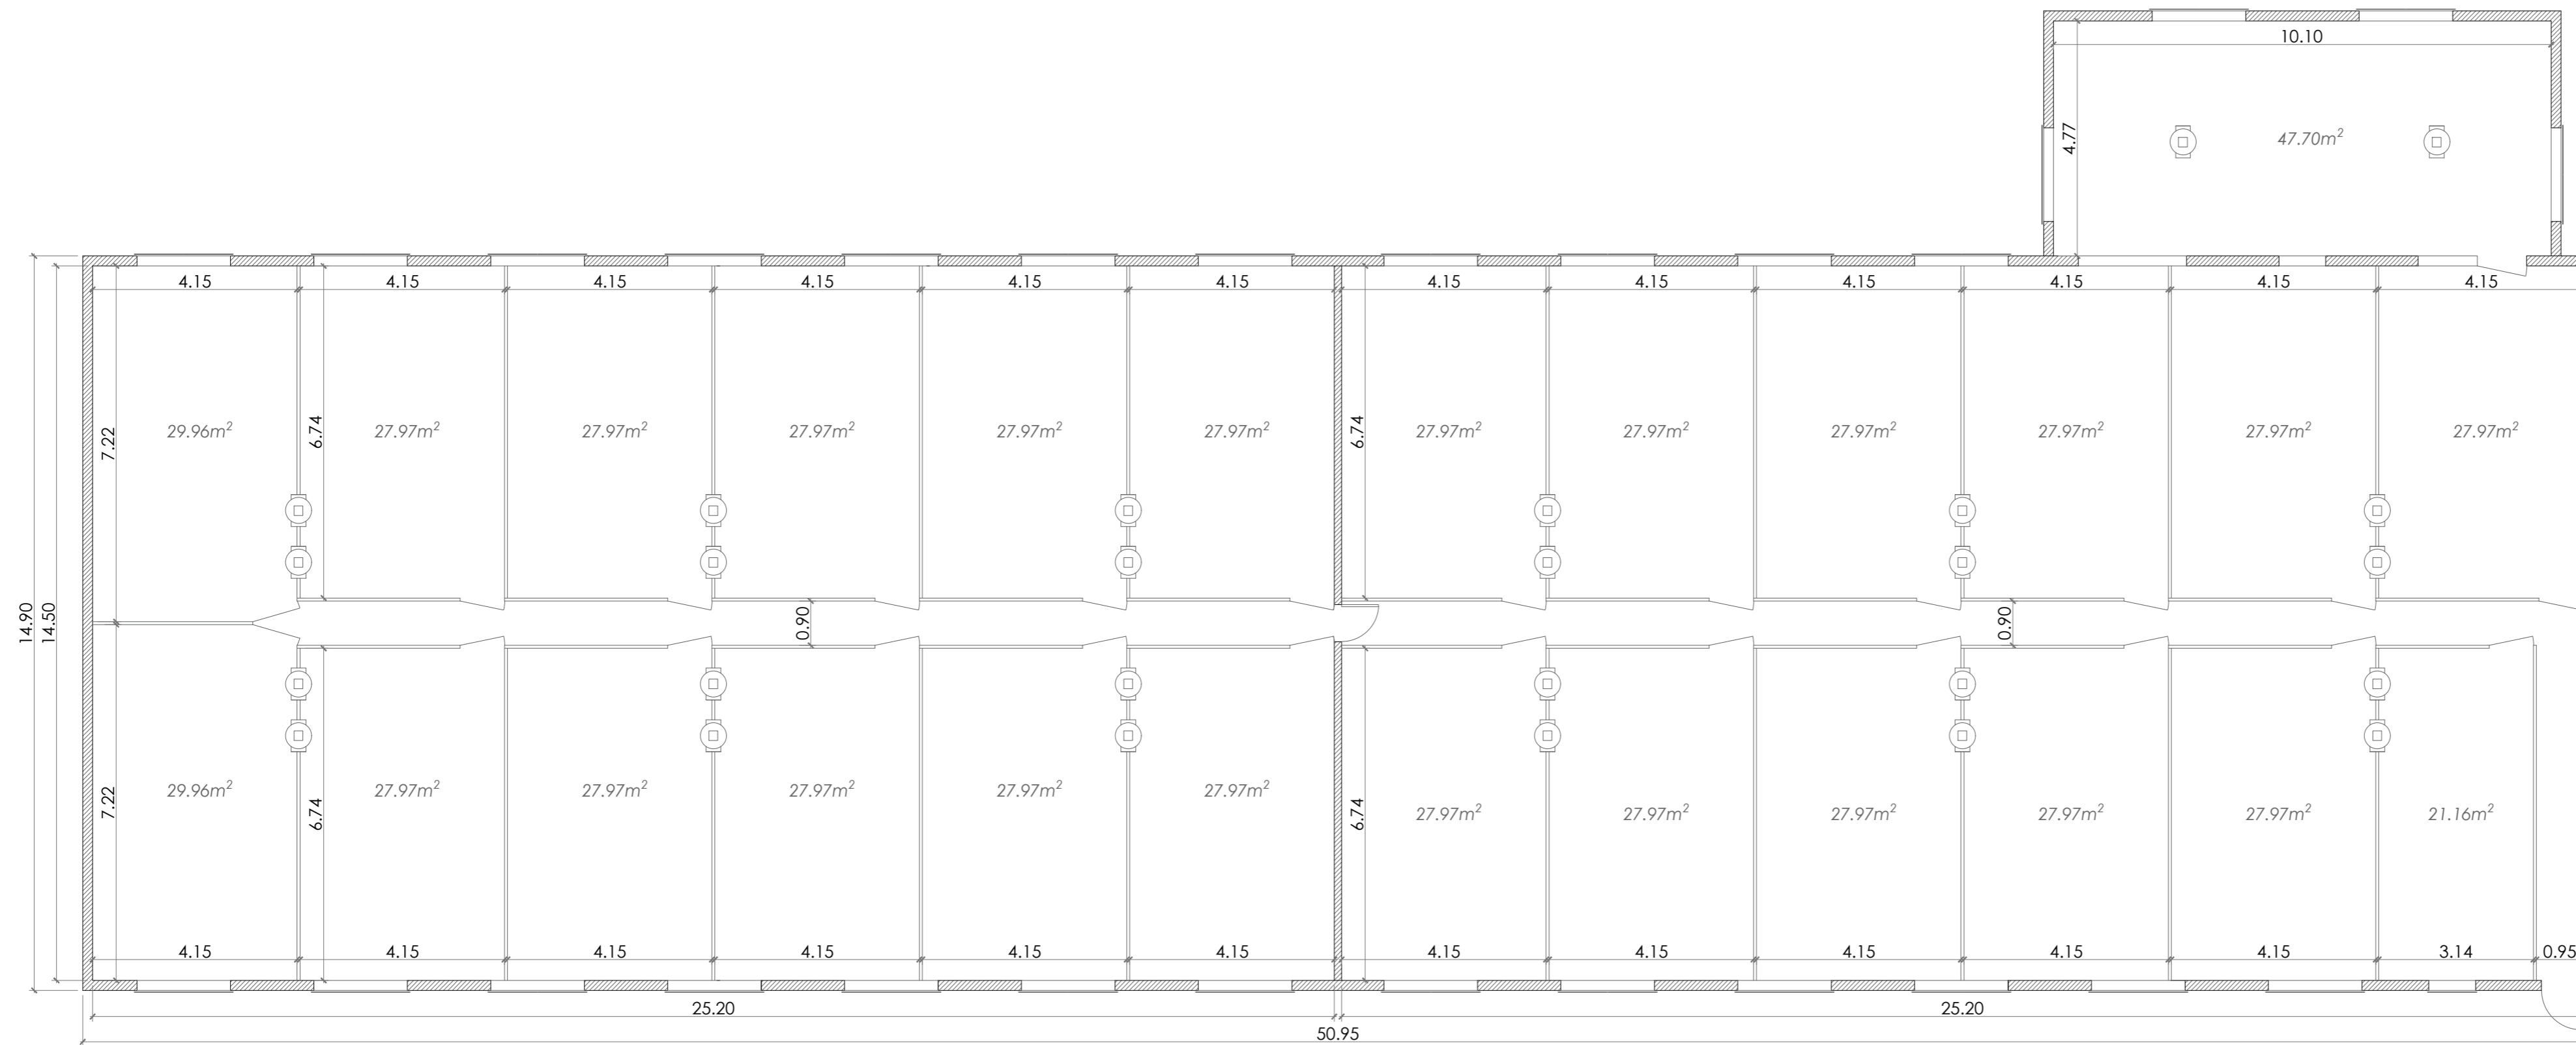

**PAVILHÃO (D) - ENGORDA**  
(50.95 x 14.90 mts)


**SALA 2**

**SALA 1**

Sala	Parques	Área/Parque
Nº1	11	27.97 m <sup>2</sup>
	1	21.16 m <sup>2</sup>
	1	47.70 m <sup>2</sup>
Nº2	10	27.97 m <sup>2</sup>
	2	29.96 m <sup>2</sup>

CLIENTE:	LAVROGADOS, LDA.	DATA:	10/07/2023	RÚBRICA:	
LOCALIZAÇÃO:	PÊRO NEGRO - MONTE-MOR-O-NOVO	DESENHOU:	10/07/2023	PROJETOU:	10/07/2023
DESIGNAÇÃO:	PAVILHÃO ENGORDA - D	VERIFICOU:	10/07/2023	REVISÃO:	
MAPA DE ÁREAS		IMPRESSÃO:	10/07/2023	ARQUIVO:	
				DESENHO NÚMERO:	05
				ESCALA:	1:100
				TOLERÂNCIA:	0,01 MM



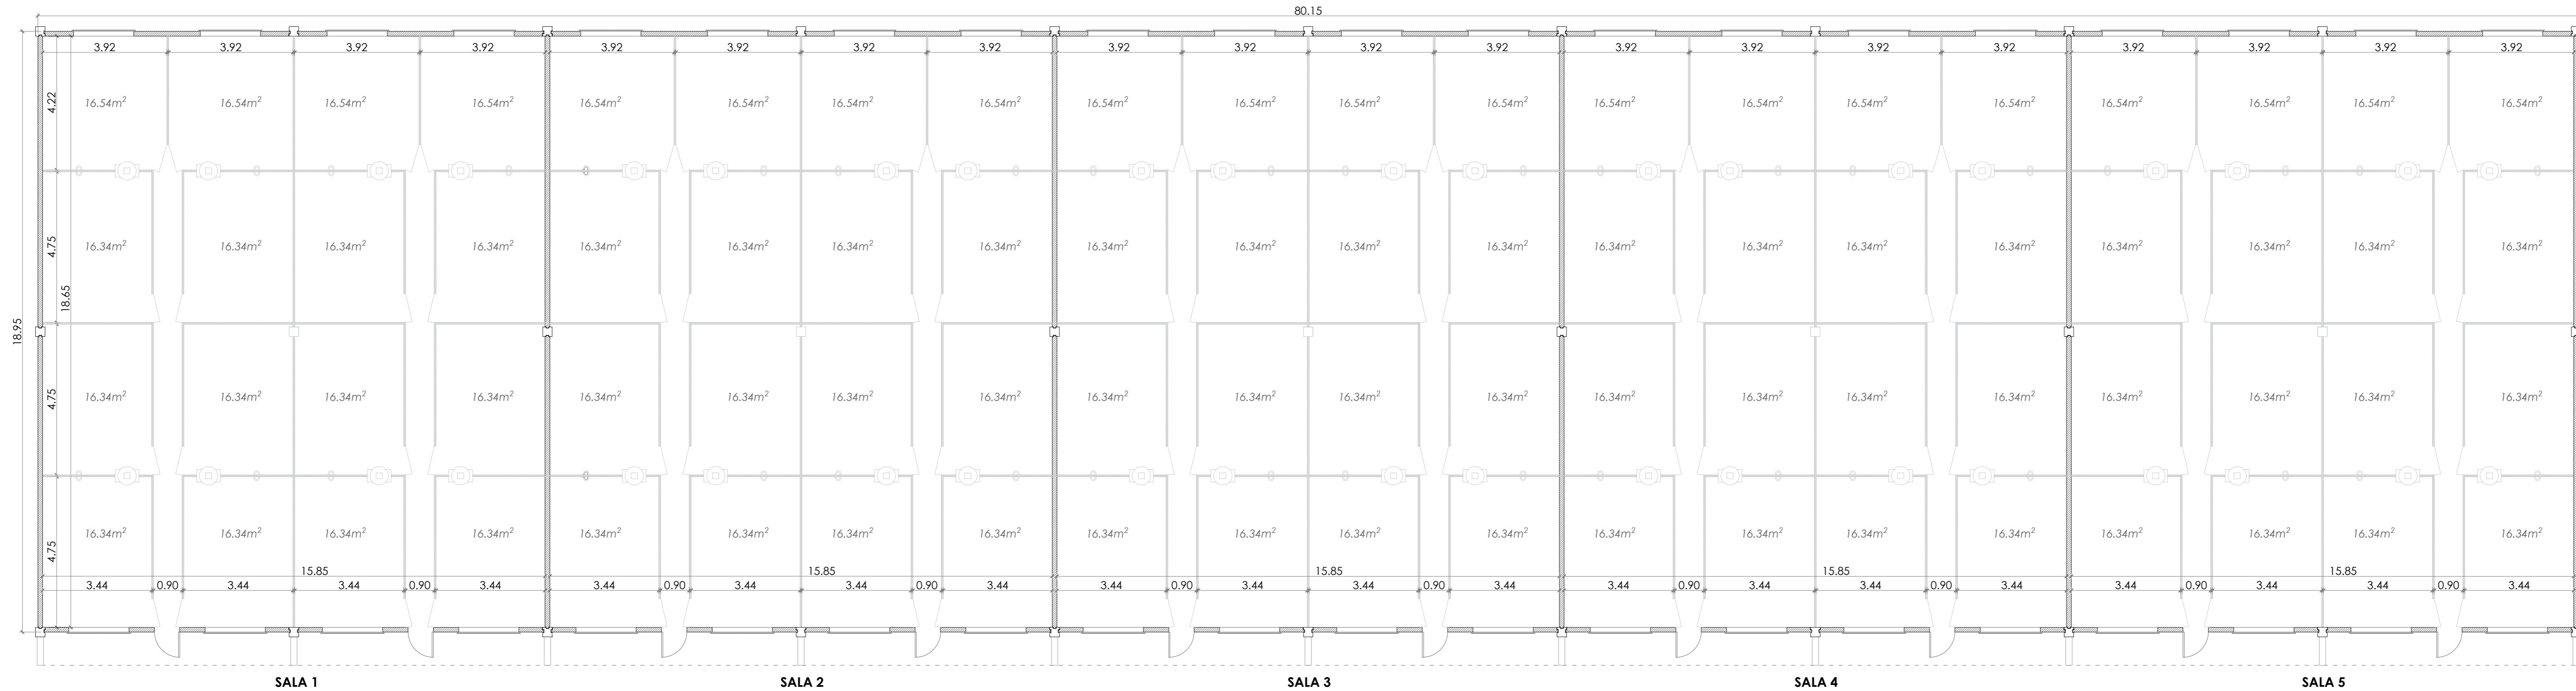

**PAVILHÕES DE ENGORDA Nº2 e Nº3**  
(80.15 x 18.95 mts)

Sala	Parques	Área/Parque
Nº1	12	16.34 m <sup>2</sup>
	4	16.54 m <sup>2</sup>
Nº2	12	16.34 m <sup>2</sup>
	4	16.54 m <sup>2</sup>
Nº3	12	16.34 m <sup>2</sup>
	4	16.54 m <sup>2</sup>
Nº4	12	16.34 m <sup>2</sup>
	4	16.54 m <sup>2</sup>
Nº5	12	16.34 m <sup>2</sup>
	4	16.54 m <sup>2</sup>

CLIENTE: LAVROGADOS, LDA.	DESENHOU: 10/07/2023	DATA	RÚBRICA	
LOCALIZAÇÃO: PÊRO NEGRO - MONTEMOR-O-NOVO	PROJETOU: 10/07/2023	VERIFICOU: 10/07/2023		
DESIGNAÇÃO: PAVILHÕES ENGORDA Nº2 e Nº3	REVISÃO:	IMPRESSÃO: 10/07/2023	DESENHO NÚMERO: 03	ESCALA: 1:100
MAPA DE ÁREAS	ARQUIVO:			TOLERÂNCIA: 0,01 MM