


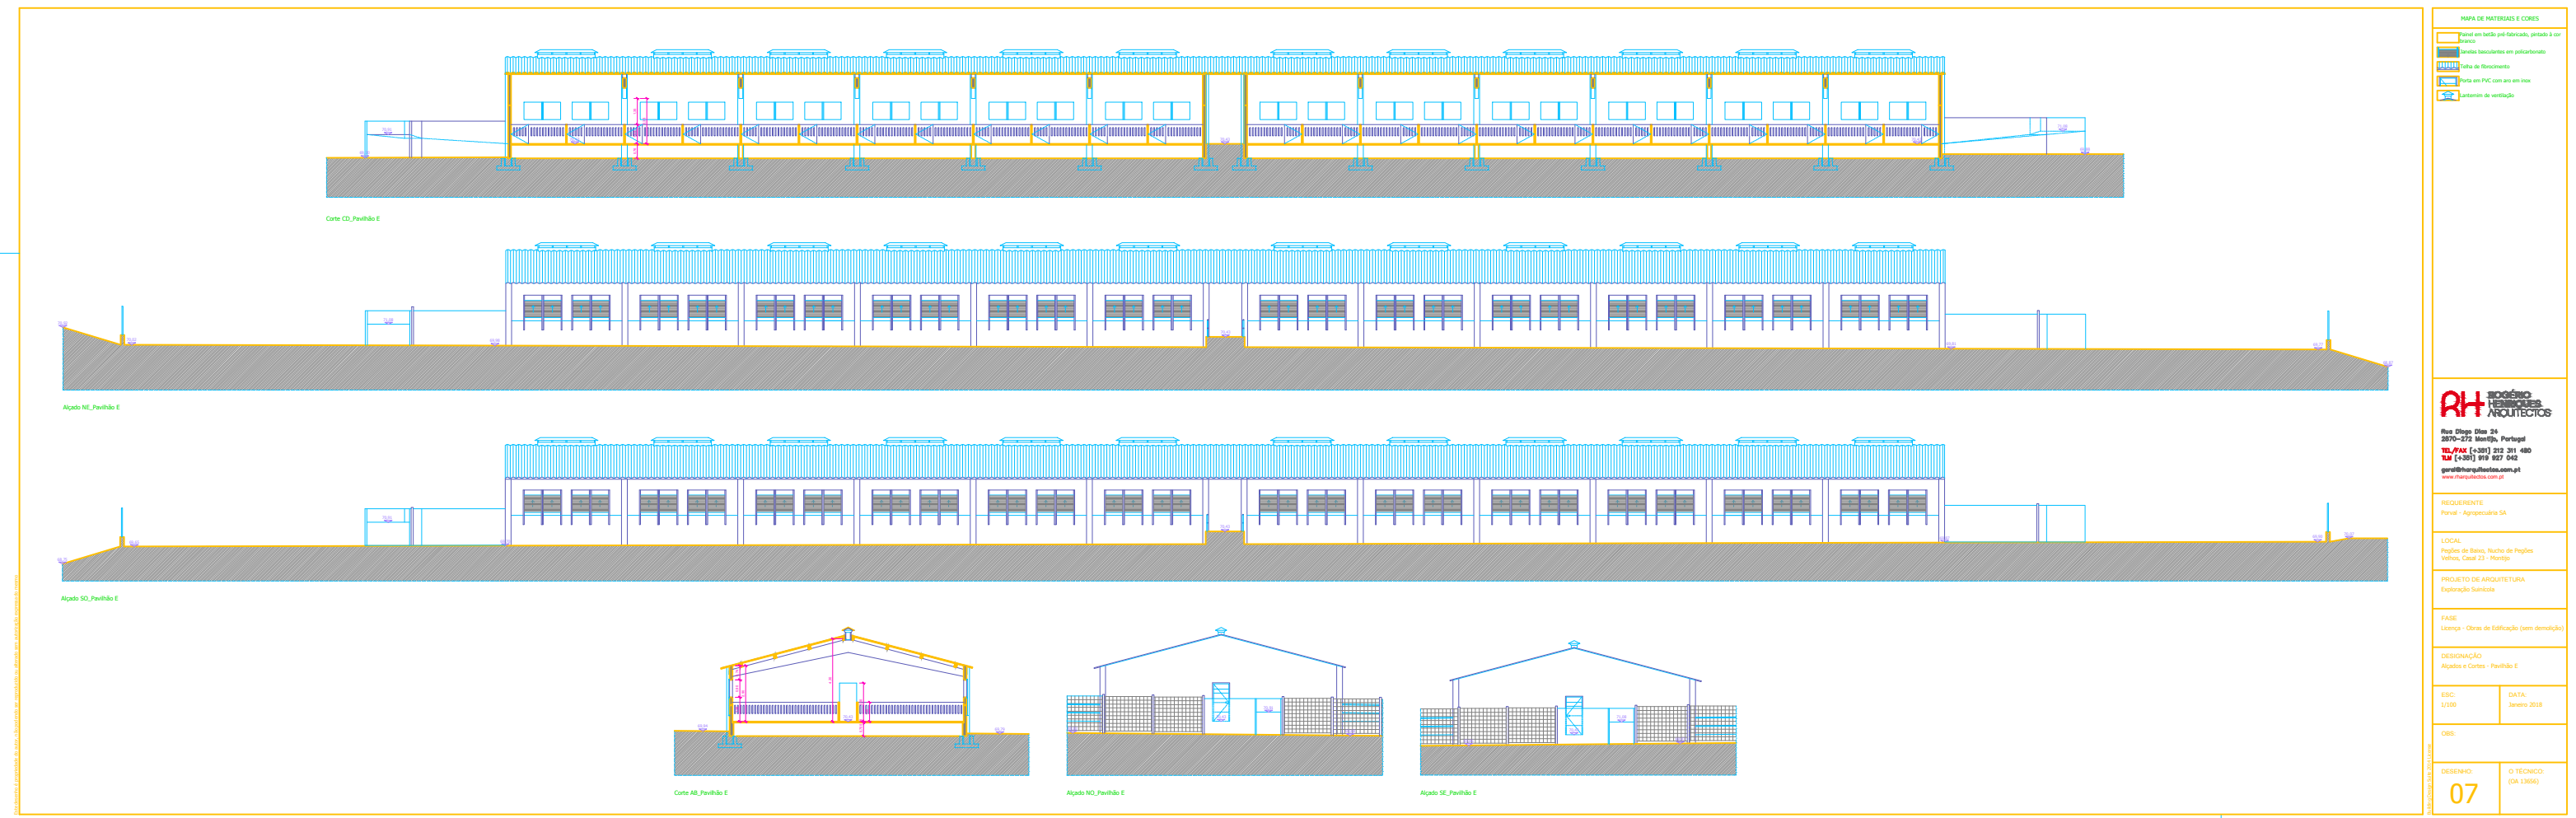


TEL/FAX (+351) 212 311 480
TEL (+351) 919 827 042

REQUERENTE

LOCAL

PROJETO DE ARQUITETURA

FASE
Licença - Obras de Edificação (sem demolição)

DESIGNAÇÃO
Alçados e Cortes - Pavilhão E

ESCALA 1/100	DATA Janeiro 2018
-----------------	----------------------

OBIS

DESENHO	O TÉCNICO (OA 13056)
---------	-------------------------

07