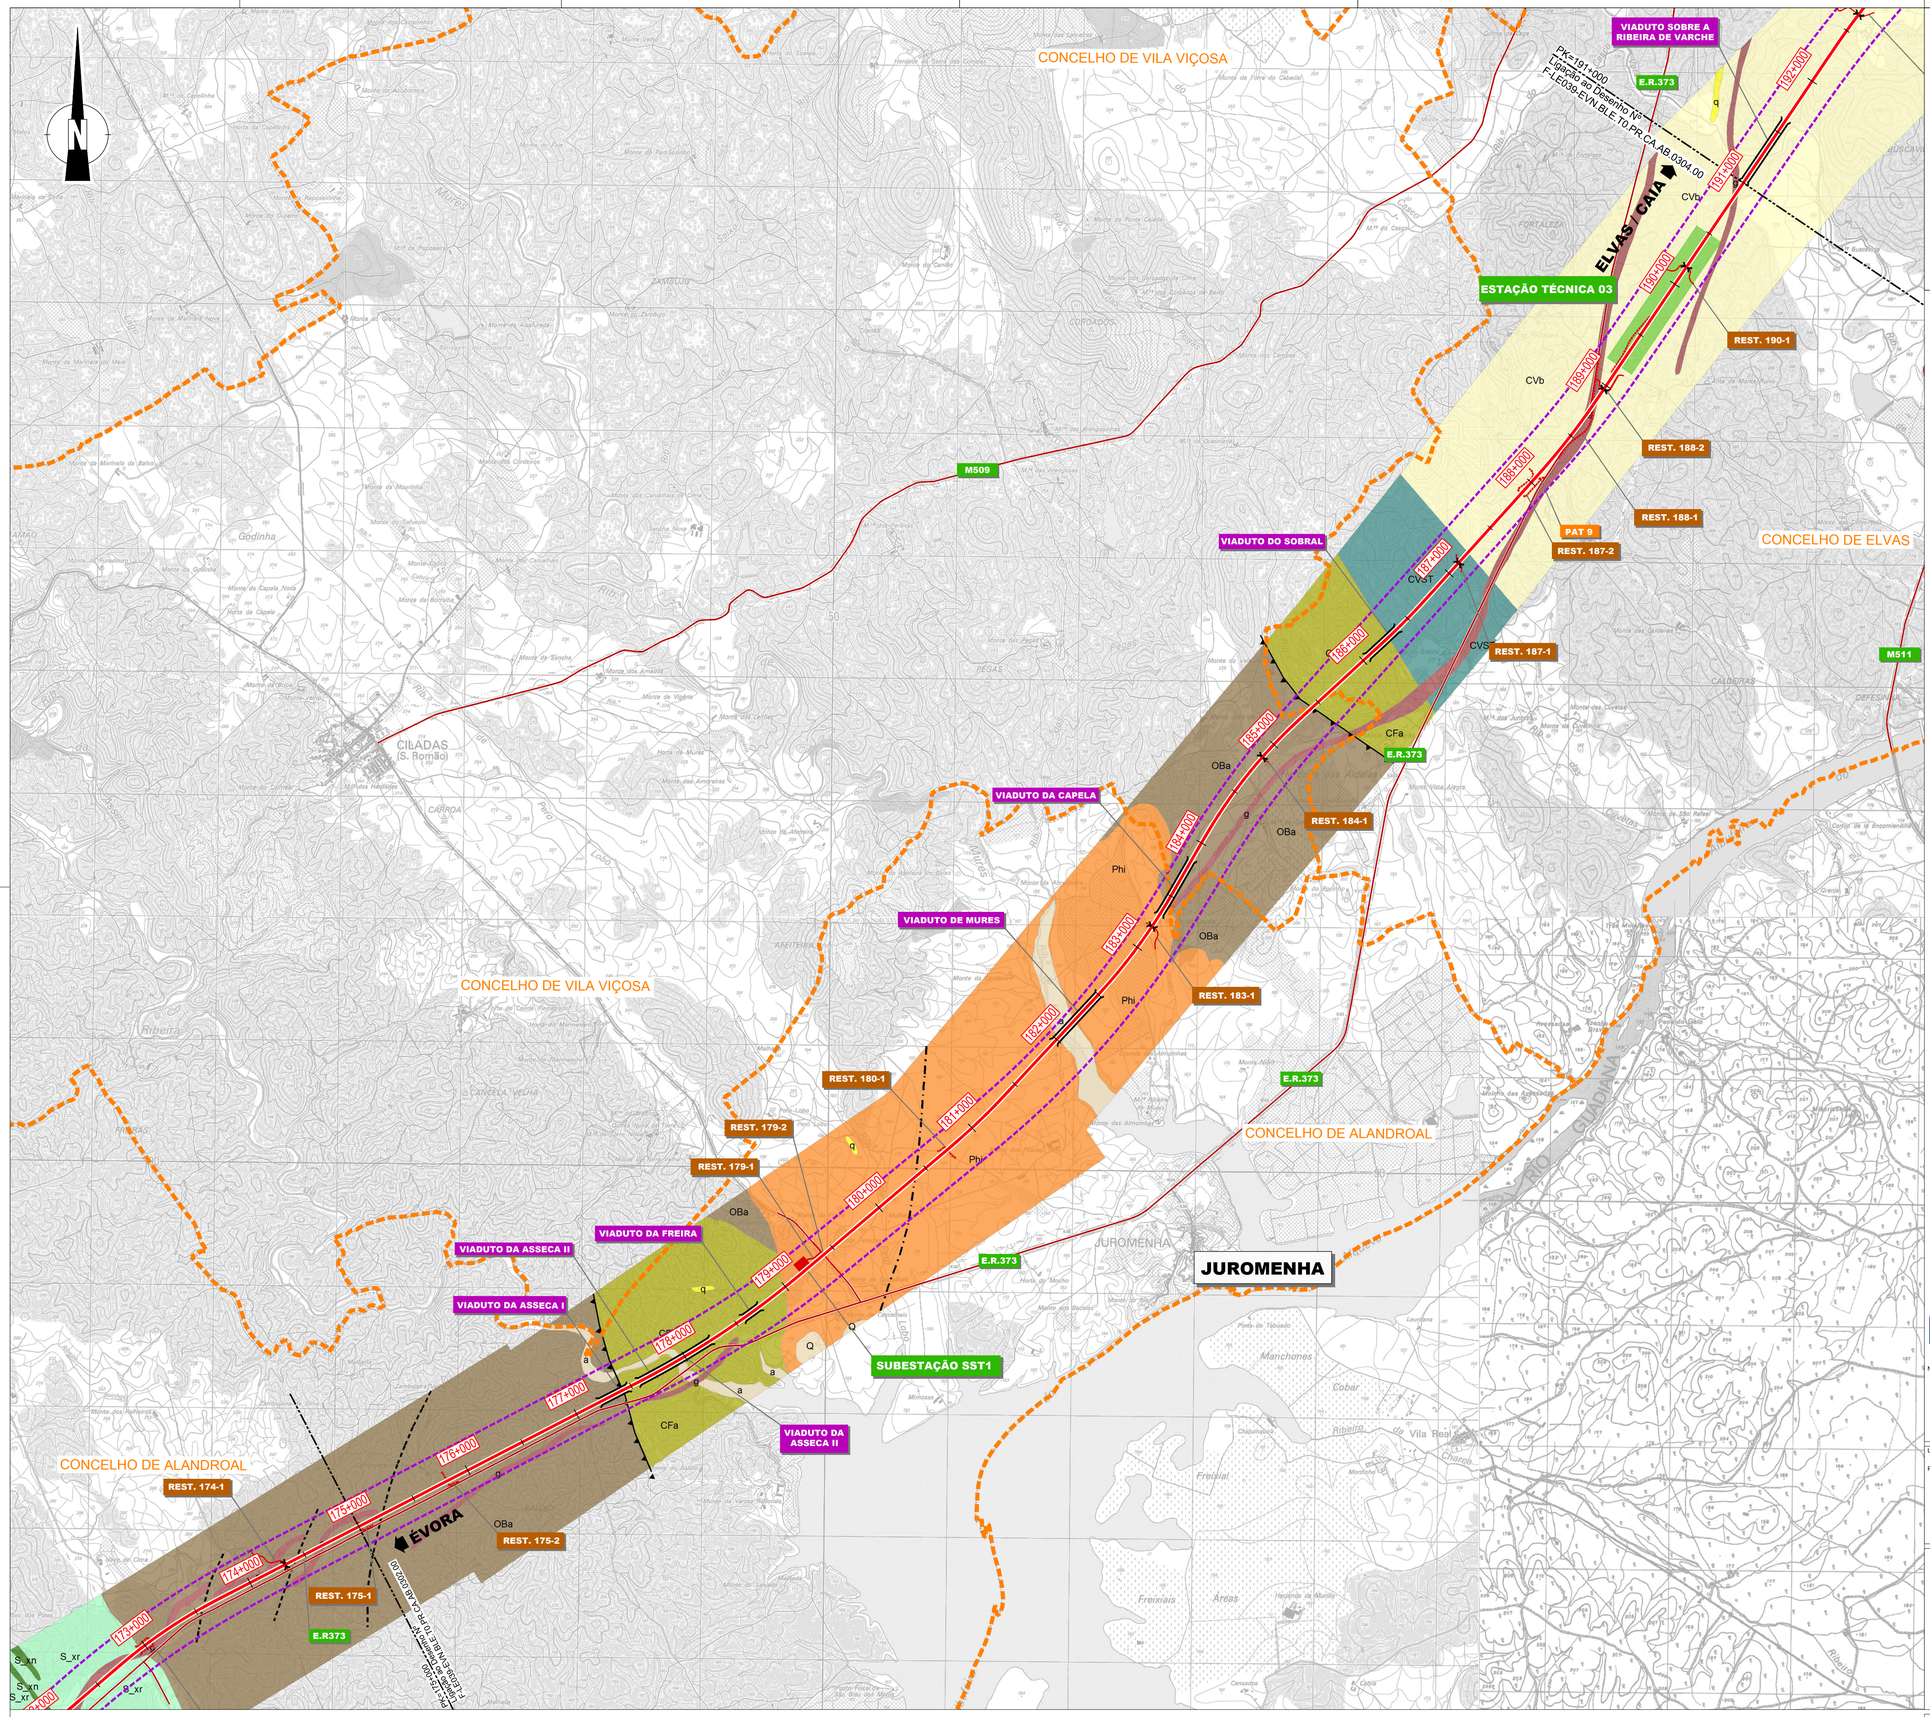
CONCELHO DE VILA VIÇOSA
CONCELHO DE ELVAS
CONCELHO DE ALANDROAL
CONCELHO DE ALANDROAL
VIADUTO SOBRE A RIBEIRA DE VARCHE
E.R.373
PK=191+000
Ligação ao Desenho Nº1
F-LE039-EVN.BLE.T0.PR.CA.AB.0304.00
ELVAS / CAIA
CVb
191+000
192+000
ESTAÇÃO TÉCNICA 03
REST. 190-1
189+000
CVb
REST. 188-2
188+000
REST. 188-1
PAT 9
REST. 187-2
VIADUTO DO SOBRAL
187+000
CVST
REST. 187-1
M509
M511
186+000
165+000
CFa
E.R.373
OBa
VIADUTO DA CAPELA
184+000
REST. 184-1
Phi
OBa
VIADUTO DE MURES
183+000
REST. 183-1
Phi
182+000
REST. 180-1
E.R.373
REST. 179-2
REST. 179-1
181+000
Phi
OBa
180+000
VIADUTO DA FREIRA
VIADUTO DA ASSECA II
178+000
JUROMENHA
E.R.373
VIADUTO DA ASSECA I
177+000
SUBESTAÇÃO SST1
CFa
VIADUTO DA ASSECA II
176+000
REST. 174-1
175+000
ÉVORA
OBa
REST. 175-2
174+000
REST. 175-1
E.R373
173+000
S_xn
S_xr
CILADAS (S. Romão)
Godinha
Ribeira
Rio Guadiana
Manchones
Cobar
Ribeira de Vila Real
Freixial
Freirais
Areas
Ribeira
Monte da Fonte Cabeda
Monte da Fonte Caeira
Monte da Fonte Cabeda
Monte da Fonte Caeira
Monte da Fonte Cabeda
Monte da Fonte Ca