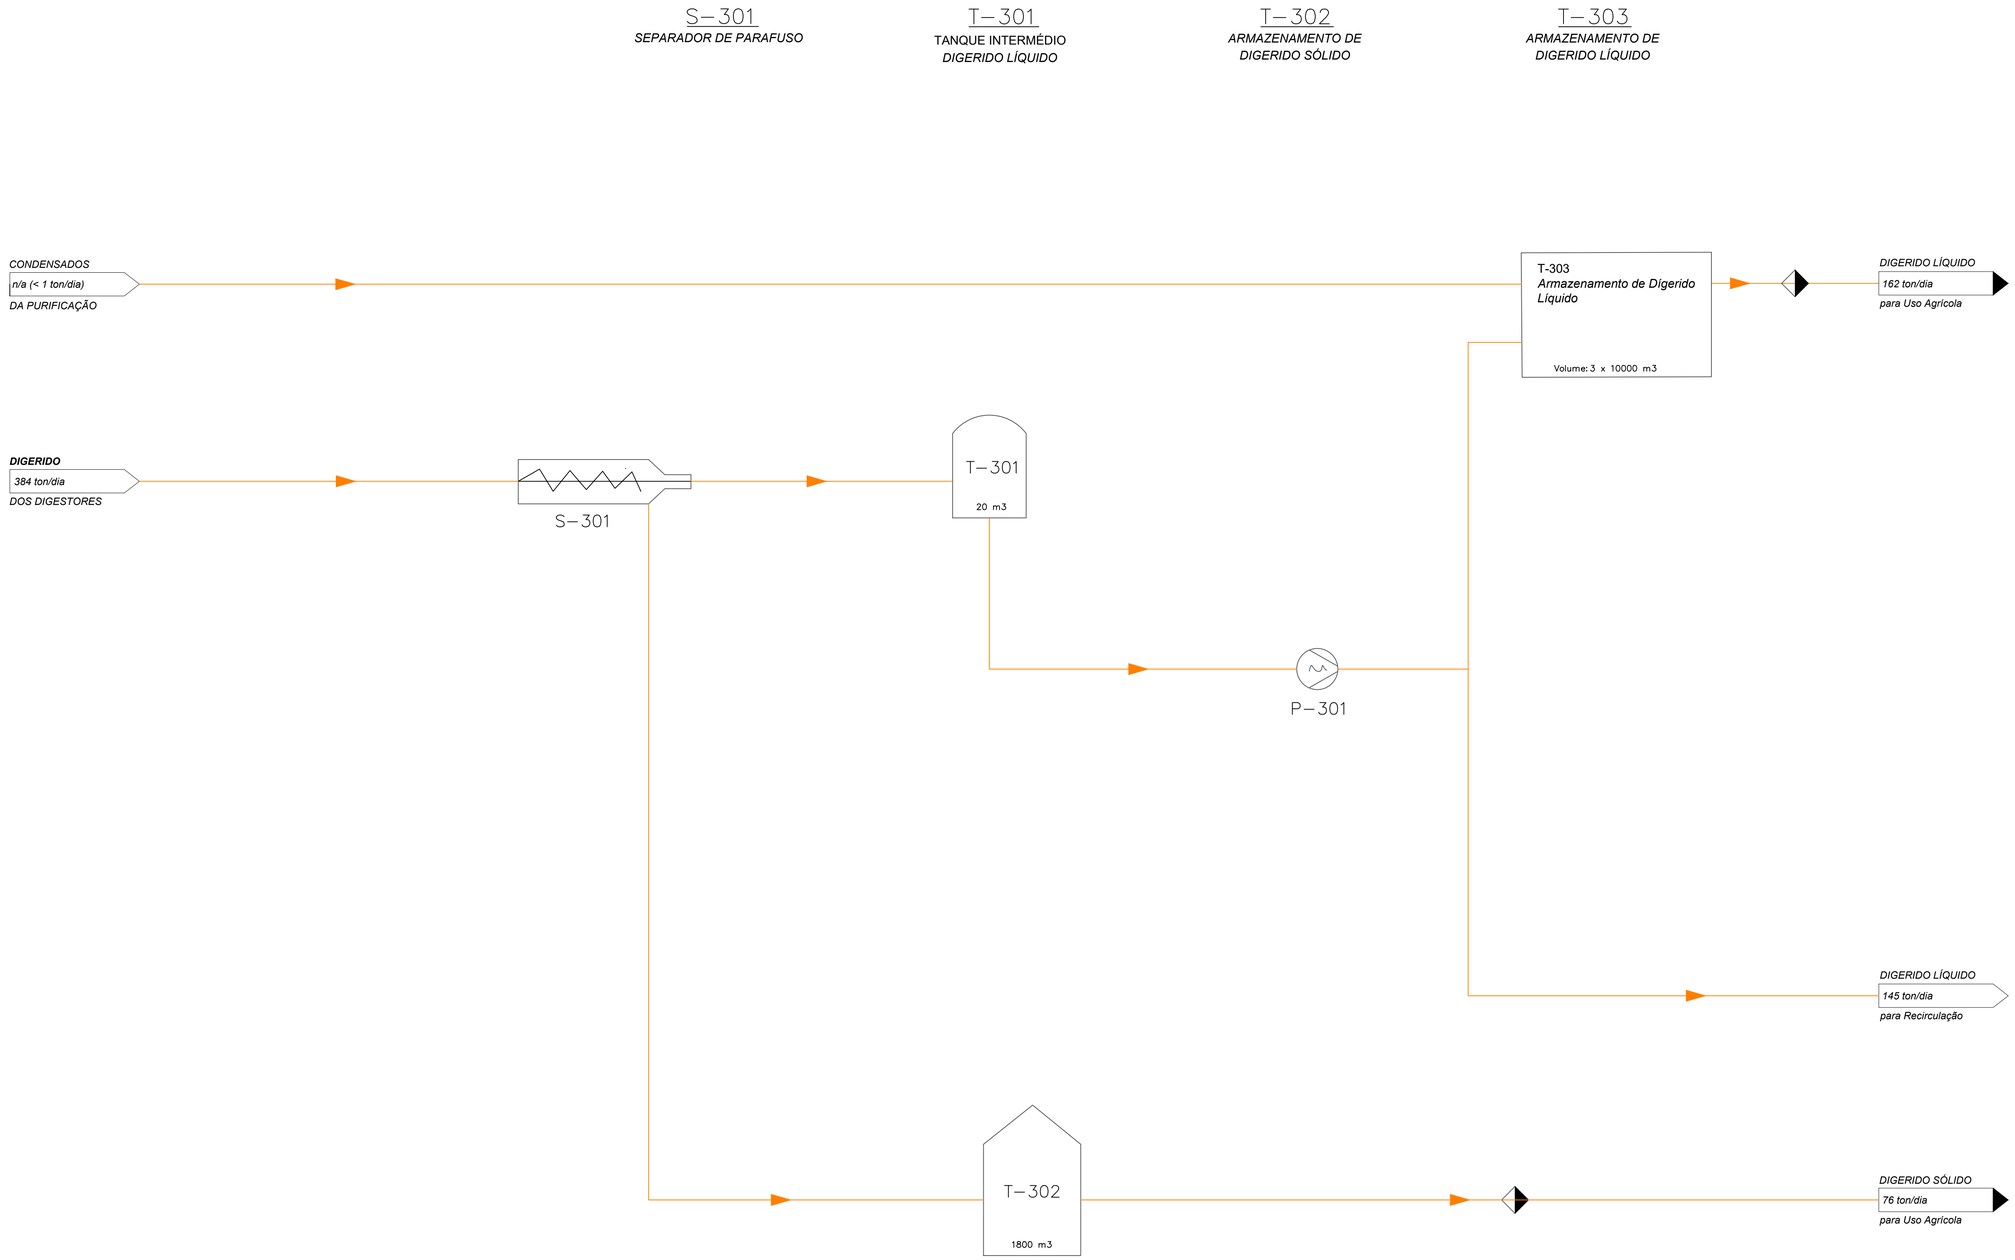

NOTAS

REV:	DESCRIÇÃO:	POR:	DATA:
01	ATUALIZAÇÃO		
00	BASE		

GÁS DA TERRA
SGDT 1001 Unip. Lda.

CLIENTE:
SGDT 1001, UNIPESSOAL LDA.

DESENHO:
FLUXO DE PROCESSO (PFD)
Gestão do Digerido

FASE:
PROJETO

PROJETO:
UAB ABRIGADA

ESCALA:	DATA:	RESP:	VER:
N/A	10.04.2026	JRM	JRM

PROJETO:	DESENHO:	REV:
PT_ABR	PT_ABR_P03.3	01