


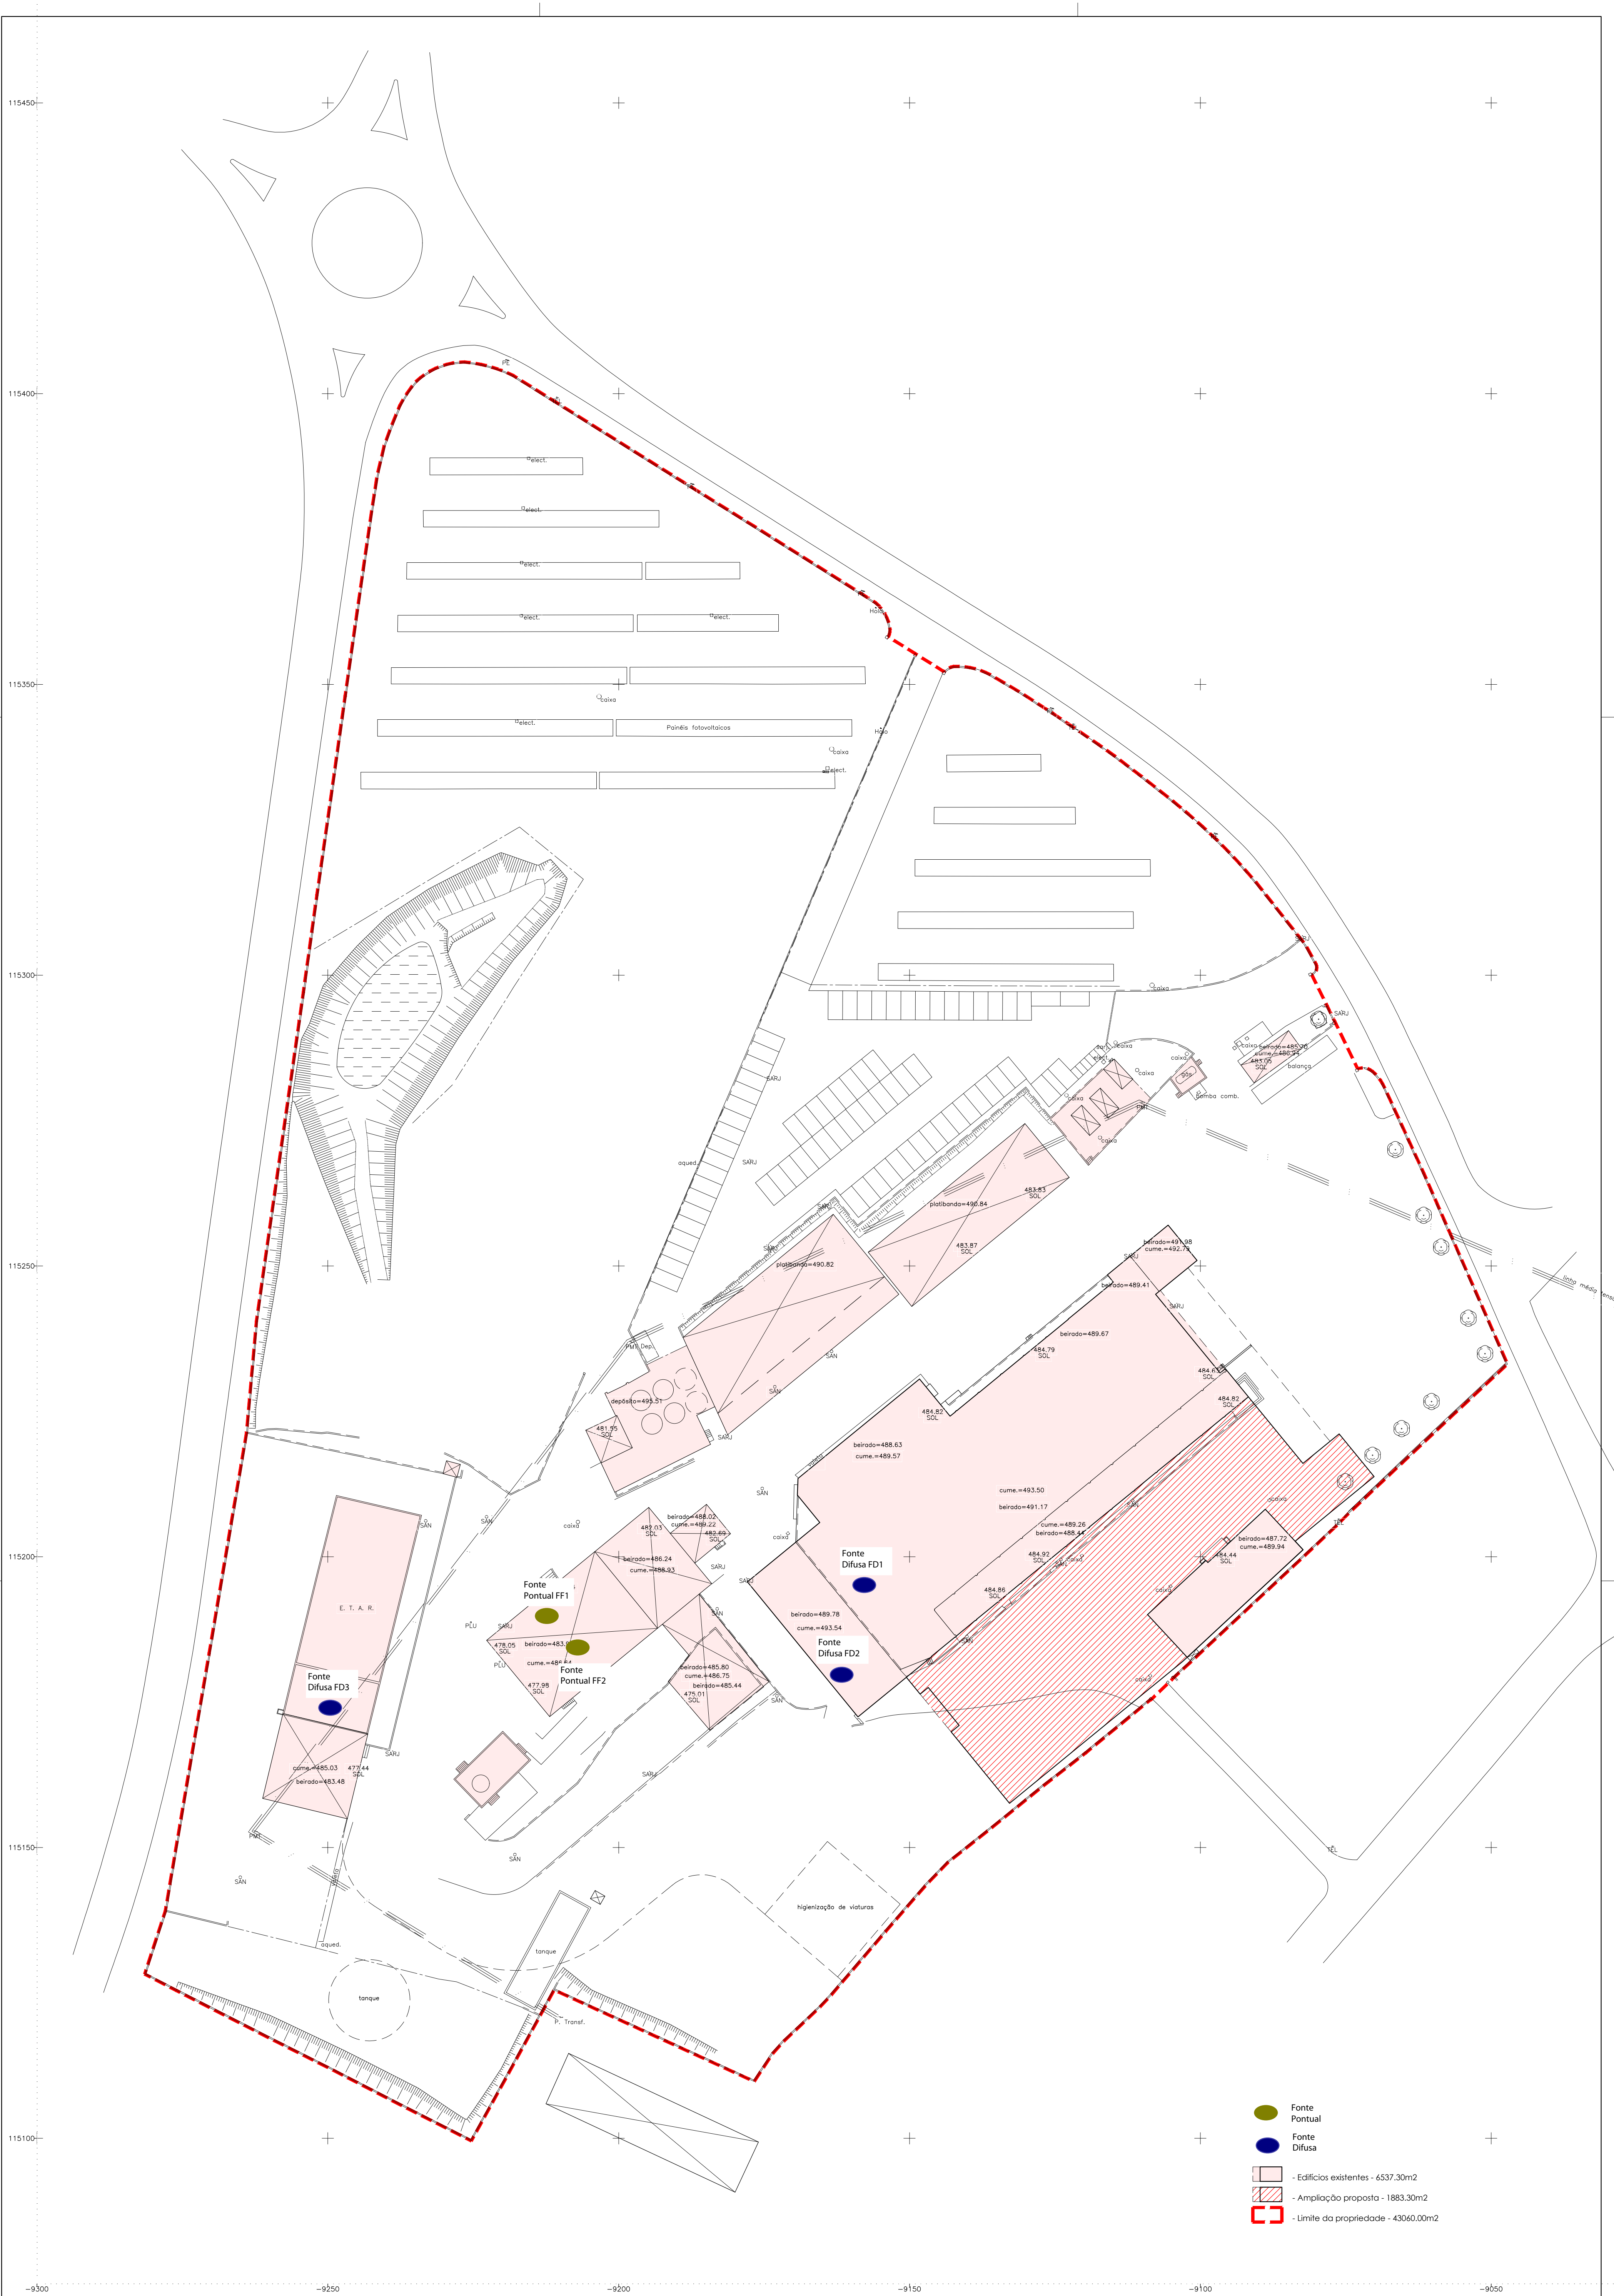

AGS AGS - ARQUITECTURA E ENGENHARIA RUA ALEXANDRE HERCULANO Nº 8 PENALVA DO CASTELO TELEF.: 232.641.694 FAX: 232.641.694 TELEF.: 965.090.032	REQUERENTE	SAVPEL - Sociedade Avícola das Deiras, SA		
	LOCAL	Sobreiro - Pinheiro - Oliveira de Frades		DES. Nº
	PROJECTO	Ampliação de unidade de abate de aves		22
	DESIGNAÇÃO	Implantação sobre levantamento topográfico		Fontes difusas e pontuais
	DESENHOU	TÉCNICO	ESCALA:	DATA: novembro 2017
			1/500	REF.: