


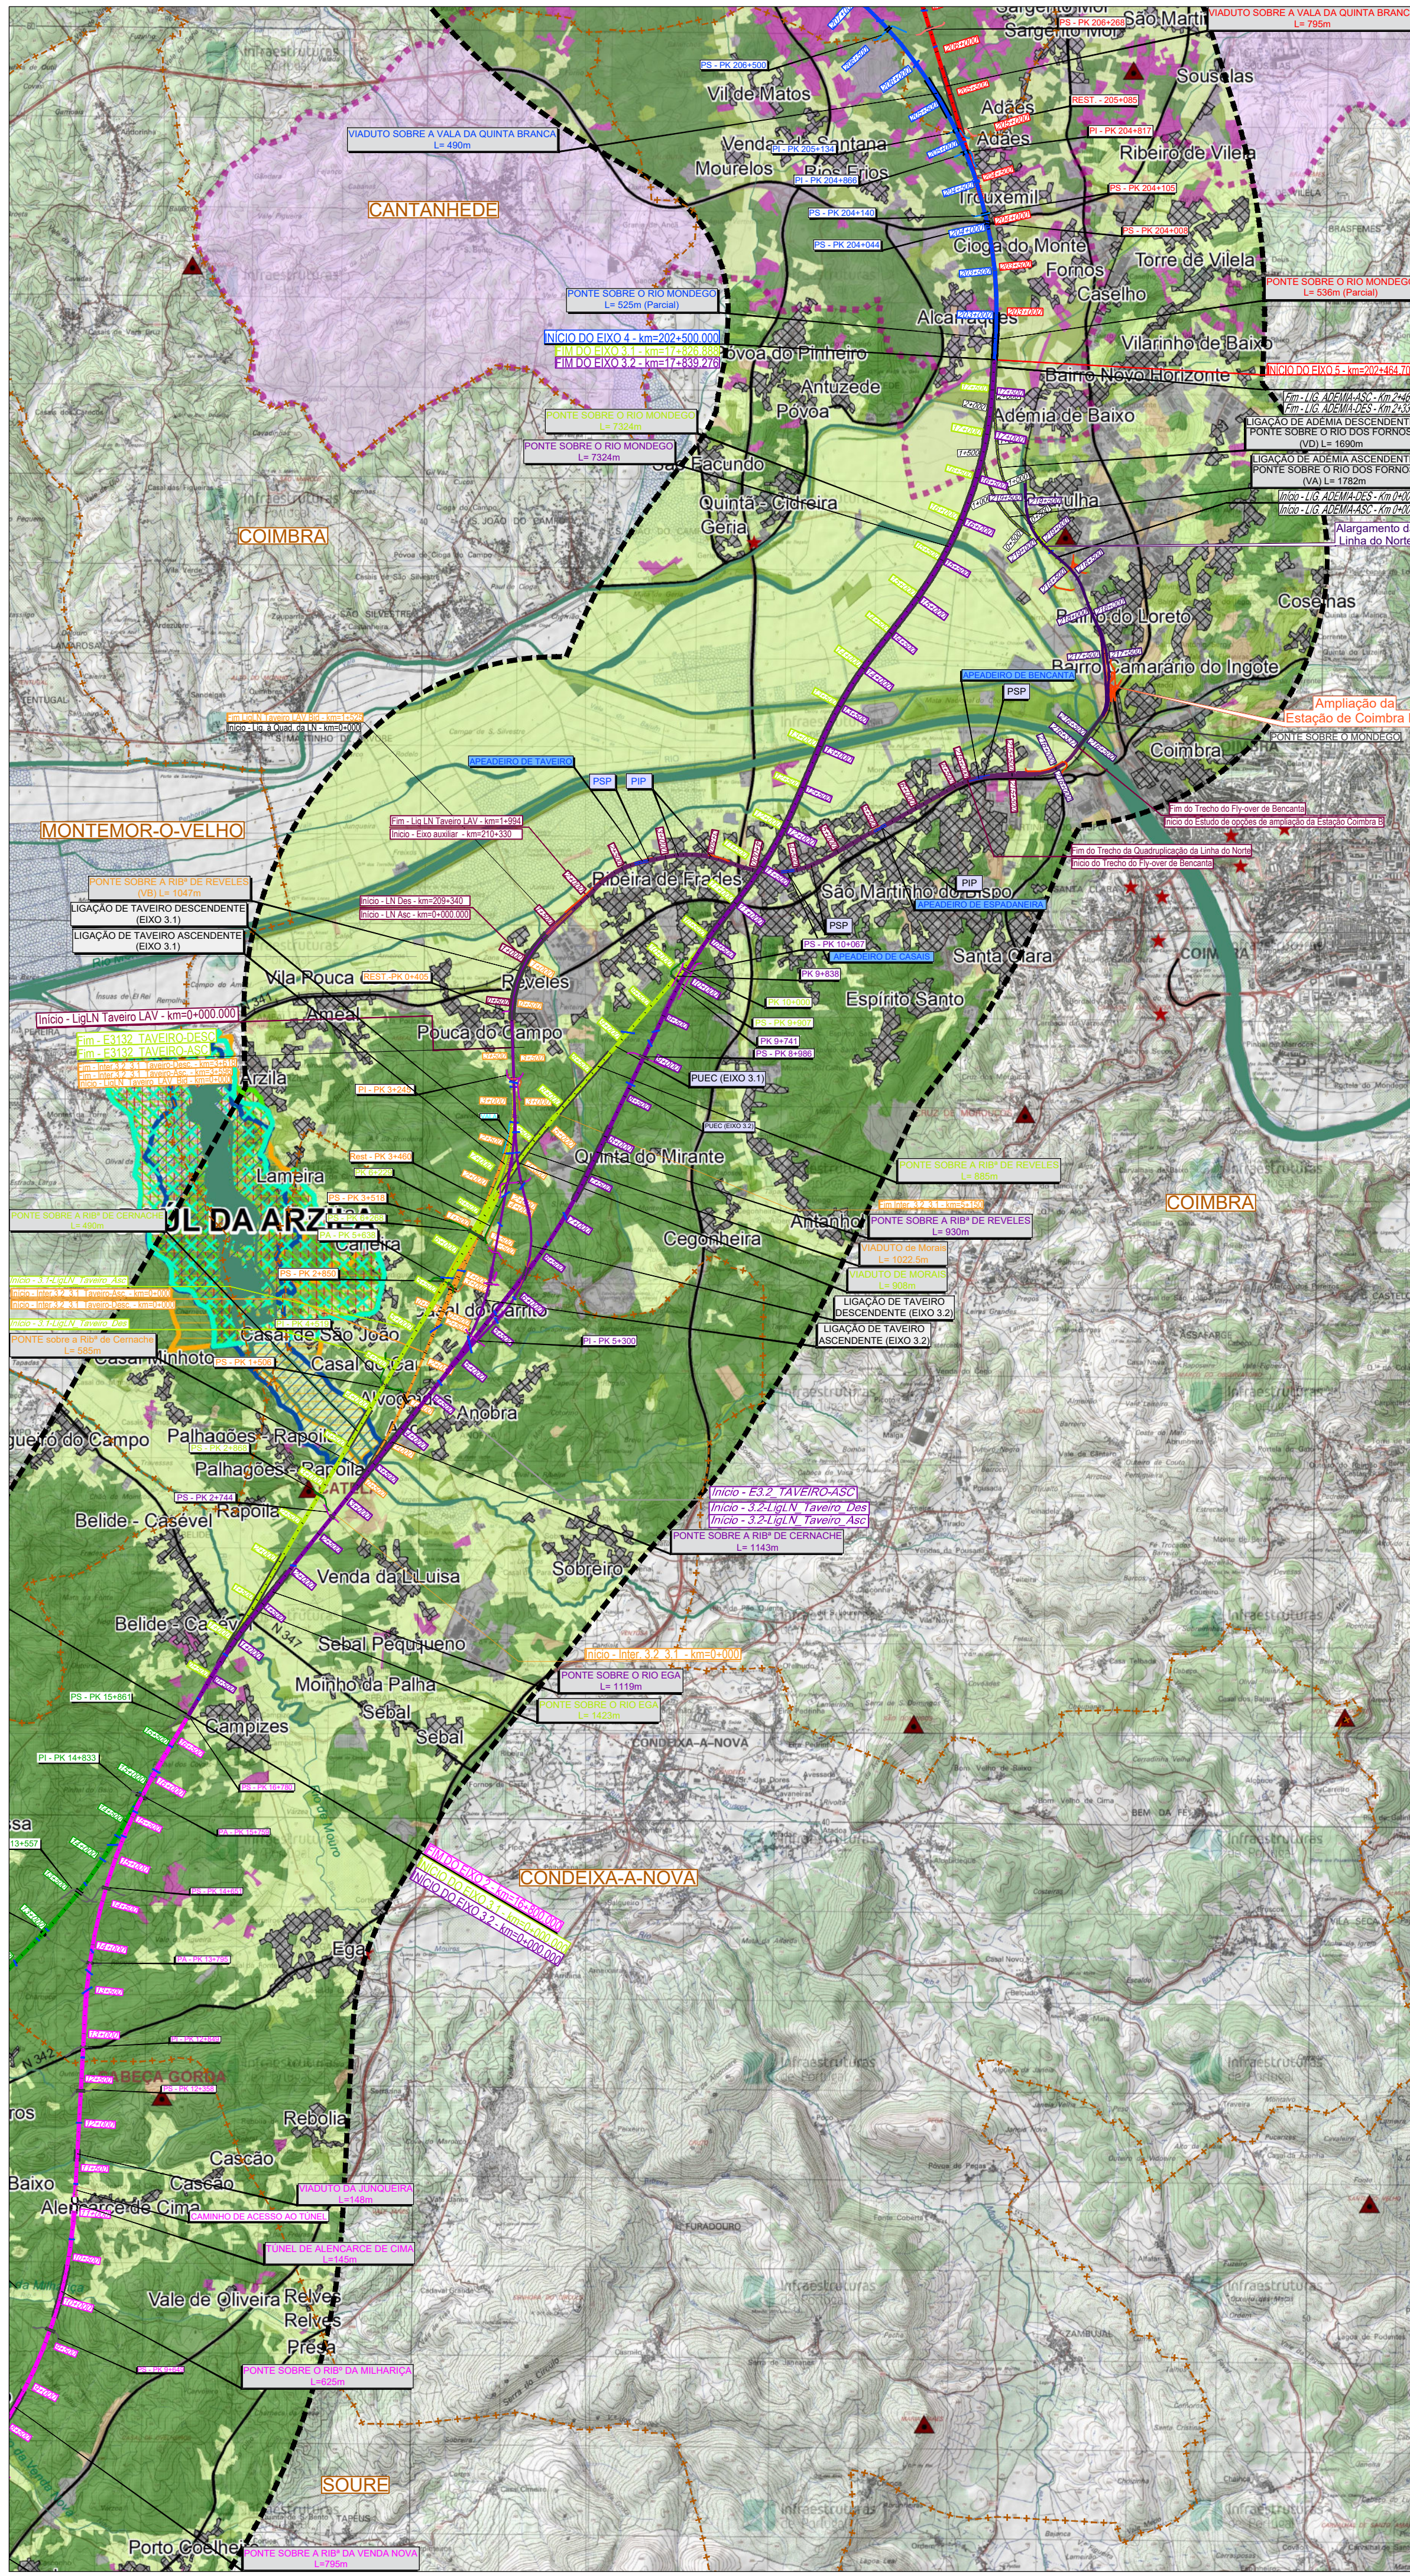

SIMBOLÓGIA

Área de Estudo de 500m

TRAÇADOS

Exo 1

Exo 2

PUEC

Túnel

Viaduto ou Ponte

Estação

Eixo 3.1

Interligação Eixo 3.1 e Eixo 3.2

Eixo 3.2

Alargamento da Linha do Norte

+ + Limite de Concelho (CAOP's 2021)

Eixo 4

Eixo 5

Variantes a Anadia

Variante a Anadia

Variante a Oliveira do Bairro

Variante a Ilão

LEGENDA

Fisiografia

Linhas de Água

Corpos de Água

Vértices Geodésicos

Focos de Observadores

Permanentes

Aglomerados Urbanos

Temporários

Rede Ferroviária

Rede Rodoviária

Pontos Notáveis

Tipologias de Usos

Áreas Artificializadas

Sistemas Agrícolas

Sistemas Florestais

Sistemas Florestais Intensivos

Sistemas Naturalizados

Sistemas Aquáticos

Vinha

Áreas Classificadas

Áreas RAMSAR

Reservas Biogenéticas

Rede Nacional de Áreas Protegidas

Sítios de Importância Comunitária (SIC)

Zonas de Proteção Especial (ZPE)

Região Vinícola Demarcada da Bairrada

Cofinanciada pela
União Europeia

Notas e historial de alterações

REV 00 EMISSÃO GERAL

Fonte: (Cartografia de Base)

Instituto Geográfico do Exército, Cartas Militares de Portugal da Série M888 à escala 1:25 000:
185 - Aveiro, 4 edição de 2001; 186 - Águeda, 3 edição de 2002; 196 - Vagos, 5 edição de 2002; 197 - Oliveira do Bairro, 3 edição de 2001;
207 - Vilaminho do Bairro (Anadia), 4 edição de 2001; 208 - Anadia, 4 edição de 2001; 218 - Cantanhede, 4 edição de 2018;
219 - Mealhada, 5 edição de 2018; 229 - Ança (Cantanhede), 4 edição de 2018; 230 - Coimbra, 6 edição de 2019; 240 - Montemor-o-Velho, 4
edição de 2018; 241 - Coimbra (Sul), 5 edição de 2018; 249 - Marinha das Ondas (Figueira da Foz), 4 edição de 2019; 250 - Soure, 4 edição de
2019; 251 - Condeixa-a-Nova, 4 edição de 2018; 261 - Lourical (Pombal), 4 edição de 2019; 262 - Redinha (Pombal), 4 edição de 2019

Logótipos e informação complementar

Projectista

arqpaís

projetos e ambiente

AGROPOLIS AMBIENTE

Ficheiro

PF102B_AMB.EP.10.10.04.012.00.dwg

Data

01/2023

N.º Projectista

PF102B_AMB.EP.10.10.04.012.00

Revisão

00

Levantou

Desenhou

JCT

Projectou

BKF

Verificou

CBF

Direção de Engenharia e Ambiente

O Responsável por

EA - PRO

Luisa Almeida

Linha

Linha FERROVIÁRIA DE ALTA VELOCIDADE ENTRE PORTO E LISBOA

Local

LOTE B - TROÇO SOURE / AVEIRO (OIÀ)

Fase do Projecto

ESTUDO PRÉVIO

Especialidade Técnica

AMBIENTE

Nome do Empreendimento

Linha DE ALTA VELOCIDADE PORTO - LISBOA

FASE 1 : PORTO / SOURE

Título do Desenho

HUMANIZAÇÃO E USO DO SOLO

Sistema de referência

EPSG 3763

(PT-TM66ETRS89 - European Terrestrial Reference System 1989)

Formato

A1 - 594x841

Escala(s)

1: 50 000

0 200 1000 m

Tipo

24.0

N.º SAP

51

N.º de Ordem no Projecto


00

Verbo

1/2

Folha

Desenho

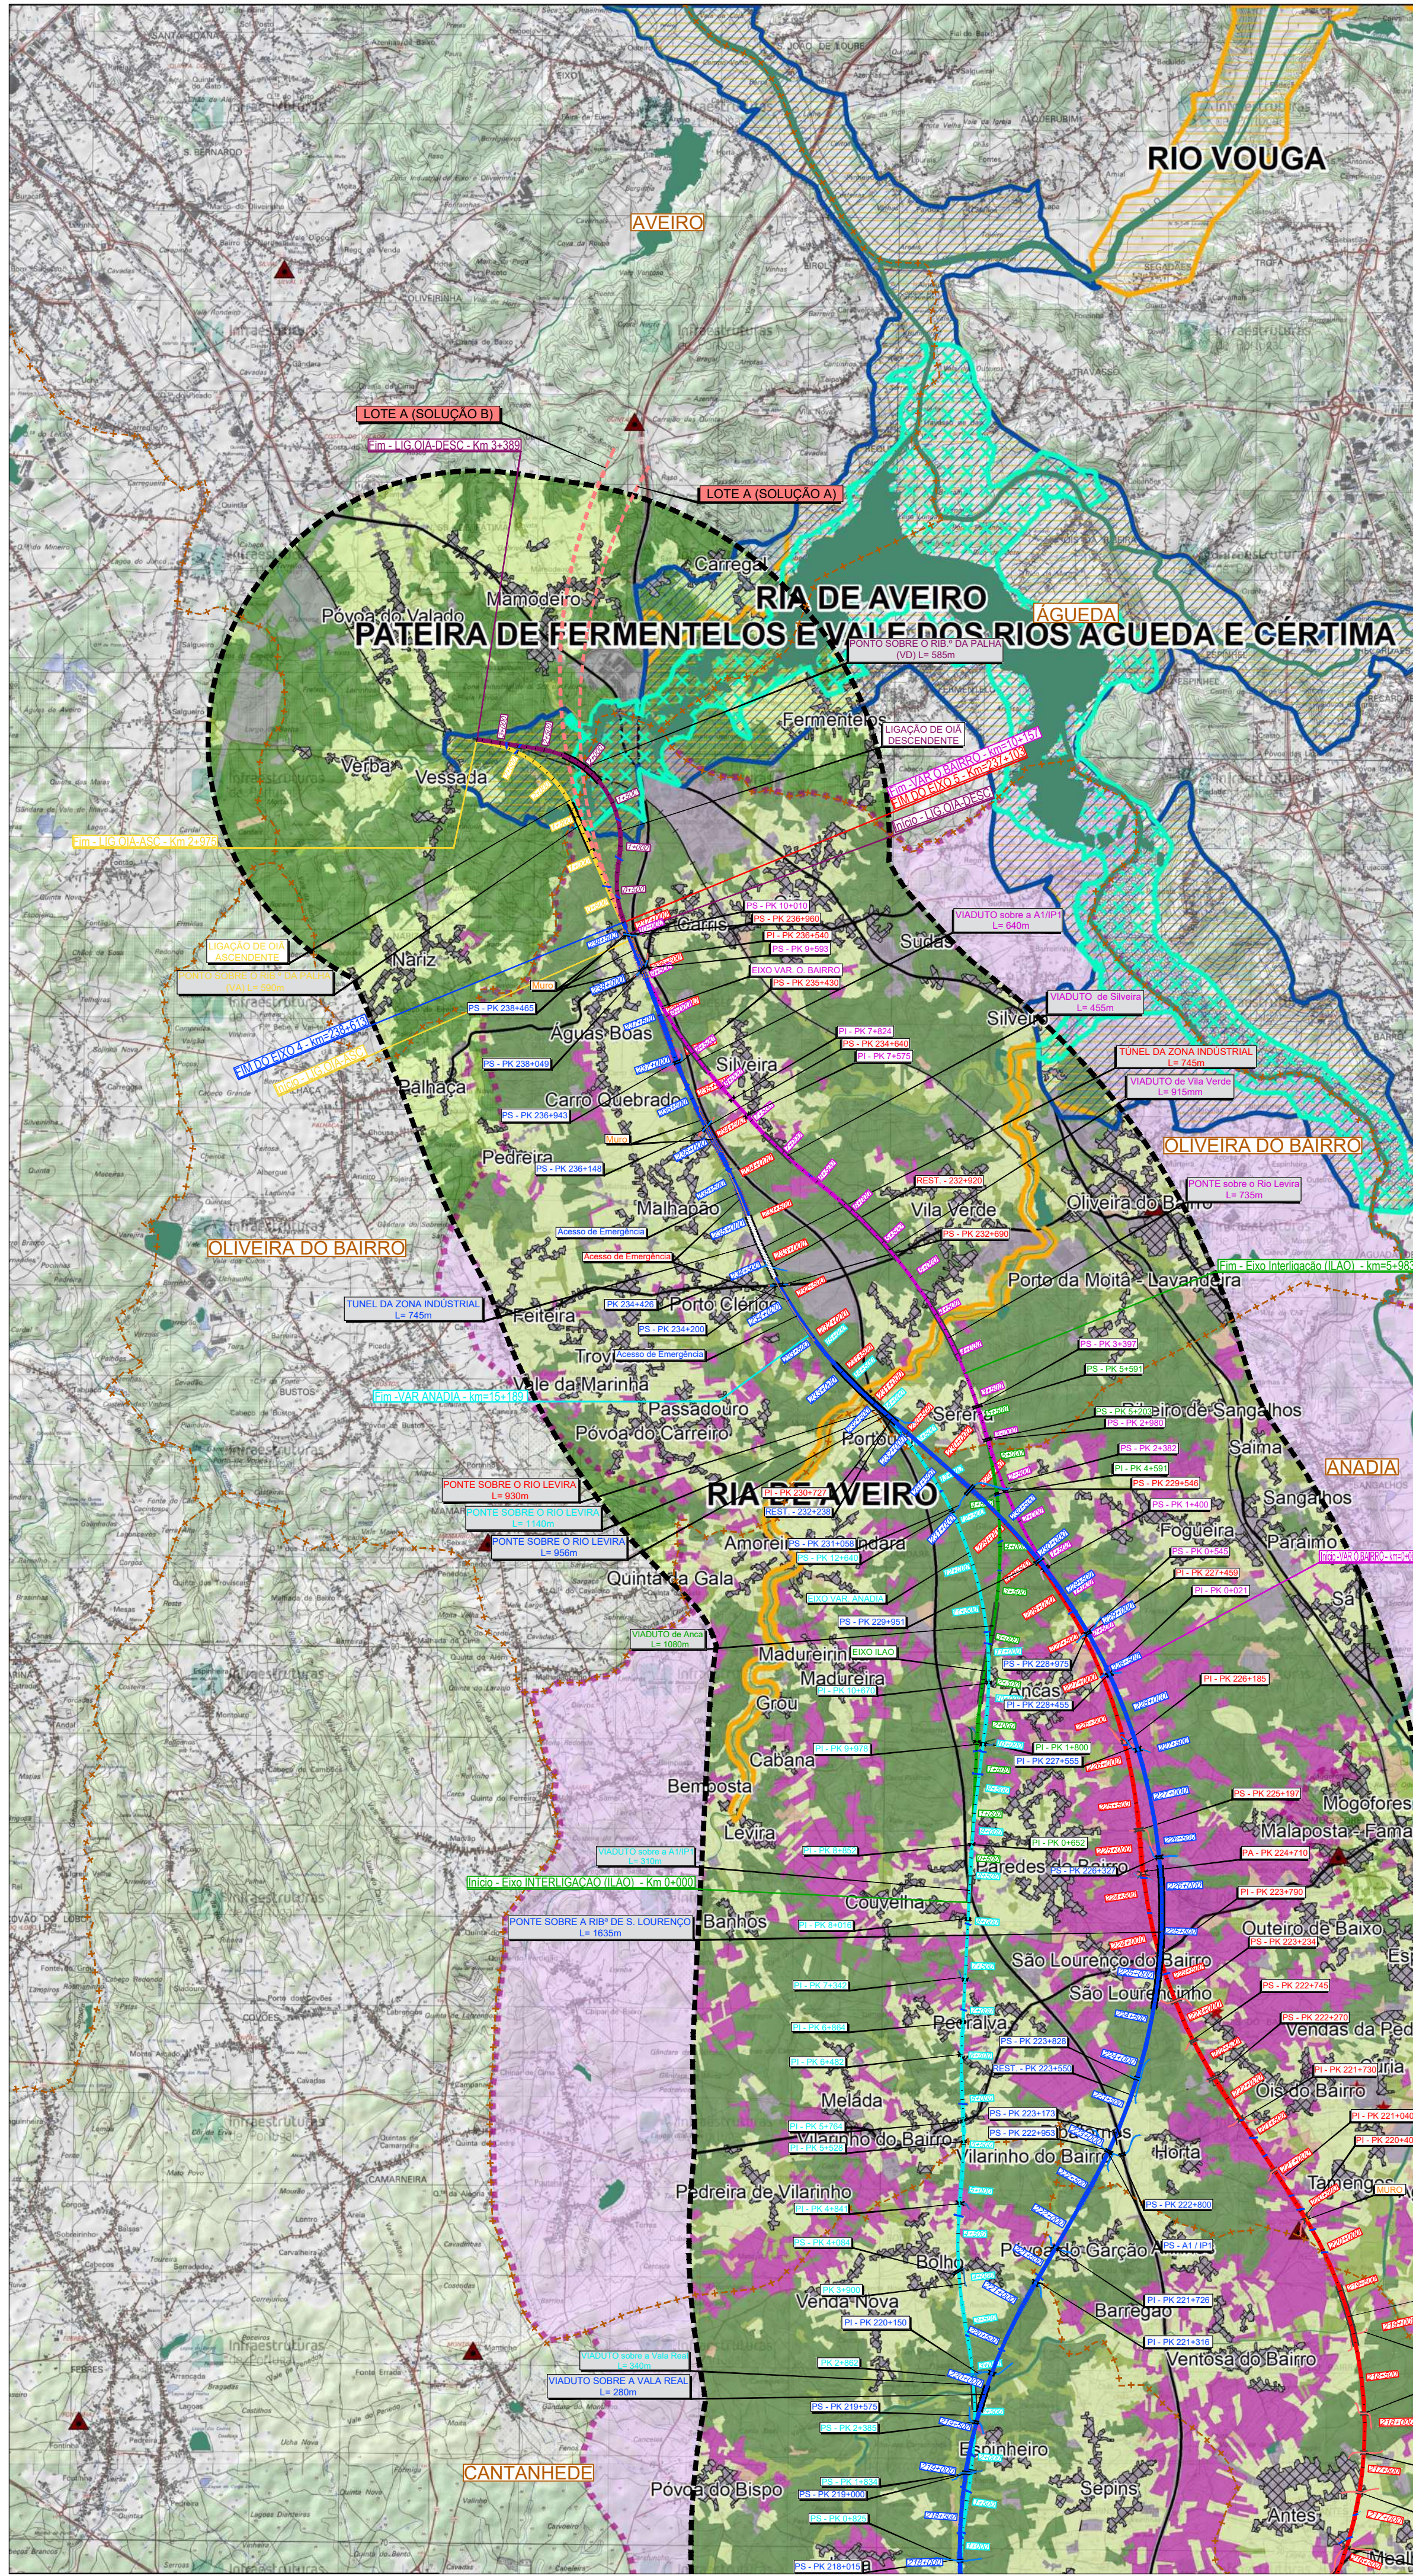

SIMBOLÓGIA

Área de Estudo de 500m

TRAÇADOS

- Eixo 1
- Eixo 2
- PUEC
- Túnel
- Viaduto ou Ponte
- Estação

Eixos

- Eixo 3.1
- Interligação Eixo 3.1 e Eixo 3.2
- Eixo 3.2
- Alargamento da Linha do Norte
- Eixo 4
- Eixo 5

Variantes

- Variantes a Anadia
- Variante a Oliveira do Bairro
- Variante a Ilhao

LEGENDA

Fisiografia

- Linhas de Água
- Corpos de Água
- Vértices Geodésicos

Focos de Observadores

Permanentes

- Aglomerados Urbanos

Temporários

- Rede Ferroviária
- Rede Rodoviária
- Pontos Notáveis

Tipologias de Usos

- Áreas Artificializadas
- Sistemas Agrícolas
- Sistemas Florestais
- Sistemas Florestais Intensivos
- Sistemas Naturalizados
- Sistemas Aquáticos
- Vinha

Áreas Classificadas

- Áreas RAMSAR
- Reservas Biogénicas
- Rede Nacional de Áreas Protegidas
- Sítios de Importância Comunitária (SIC)
- Zonas de Proteção Especial (ZPE)
- Região Vinícola Demarcada da Bairrada

Cofinanciada pela União Europeia

Notas e historial de alterações

REV 00 EMISSÃO GERAL

Fonte: (Cartografia de Base)

Instituto Geográfico do Exército, Cartas Militares de Portugal da Série M888 à escala 1:25 000:

185 - Aveiro, 4 edição de 2001; 186 - Águeda, 3 edição de 2002; 196 - Vagos, 5 edição de 2002; 197 - Oliveira do Bairro, 3 edição de 2001; 207 - Vilarinho do Bairro (Anadia), 4 edição de 2001; 208 - Anadia, 4 edição de 2001; 218 - Cantanhede, 4 edição de 2018; 219 - Mealhada, 5 edição de 2018; 229 - Aíça (Cantanhede), 4 edição de 2018; 230 - Coimbra, 6 edição de 2019; 240 - Montemor-o-Velho, 4 edição de 2018; 241 - Coimbra (Sul), 5 edição de 2018; 249 - Marinha das Ondas (Figueira da Foz), 4 edição de 2019; 250 - Soure, 4 edição de 2019; 251 - Condeixa-a-Nova, 4 edição de 2018; 261 - Lourical (Pombal), 4 edição de 2019; 262 - Redinha (Pombal), 4 edição de 2019

Logótipos e informação complementar

Janeiro 2020

Projectista

arqpaís

projetos e soluções

AGRI-PRO AMBIENTE

PROJEÇÃO E AMBIENTE

Ficheiro: PF102B_AMB.EP.10.10.04.012.00.dwg

Data: 01/2023

N.º Projecto: PF102B_AMB.EP.10.10.04.012.00

Revisão: 00

Levantou

Desenhou: JCT

Projectou: BRP

Verificou: OBF

Infraestruturas de Portugal

Divisão de Engenharia e Ambiente

O Responsável por: EA - PRD Lúcia Almeida

Linha: LINHA FERROVIÁRIA DE ALTA VELOCIDADE ENTRE PORTO E LISBOA

Local: LOTE B - TROÇO SOURE / AVEIRO (OIA)

Fase do Projecto: ESTUDO PRÉVIO

Especialidade Técnica: AMBIENTE

Nome do Empreendimento: LINHA DE ALTA VELOCIDADE PORTO - LISBOA FASE 1 : PORTO / SOURE

Título do Desenho: HUMANIZAÇÃO E USO DO SOLO

Sistema de referência: EPSG:3143 (PT-TM66/ETRS89 - European Terrestrial Reference System 1989)

Formato: A1 - 594x841

Escala: 1:50 000

Logótipos e informação complementar

Tipologia: 2/2

N.º SAP: 52

N.º de Ordem no Projecto: 00

Folha: 2/2

Desenho: 2/2