




RESTABELECIMENTO 42-01A

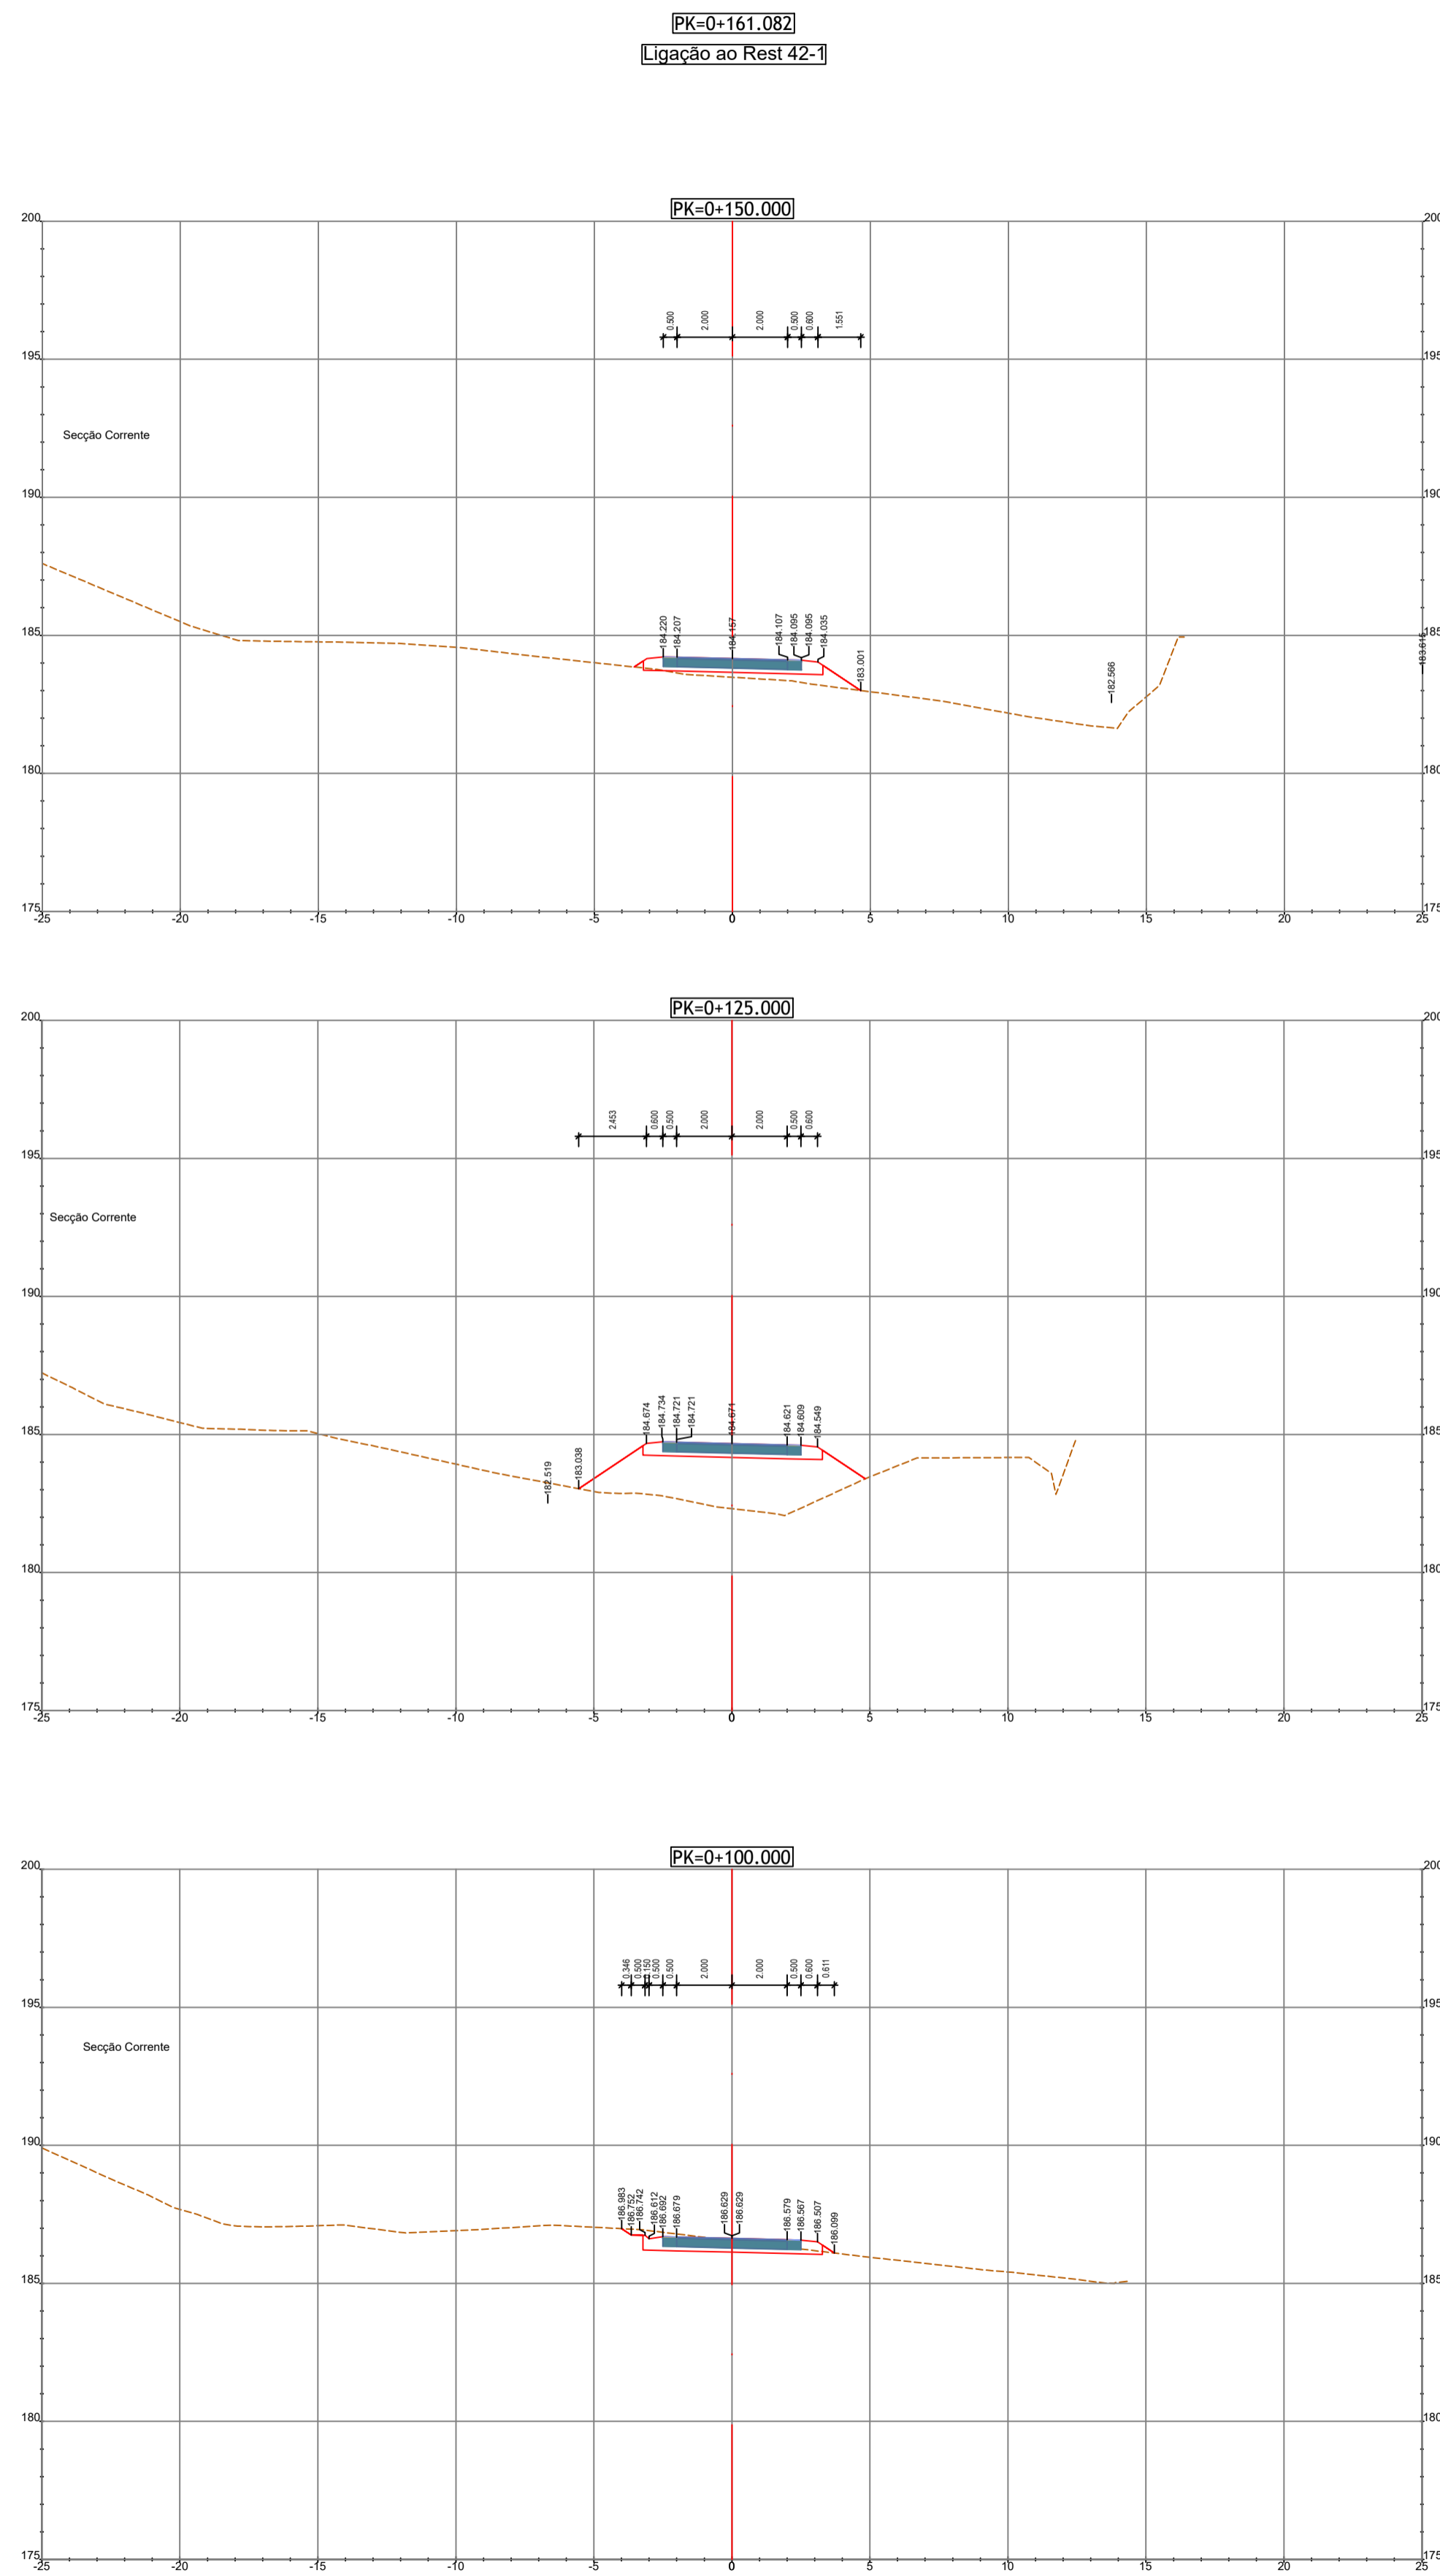

RESTABELECIMENTO 42-02

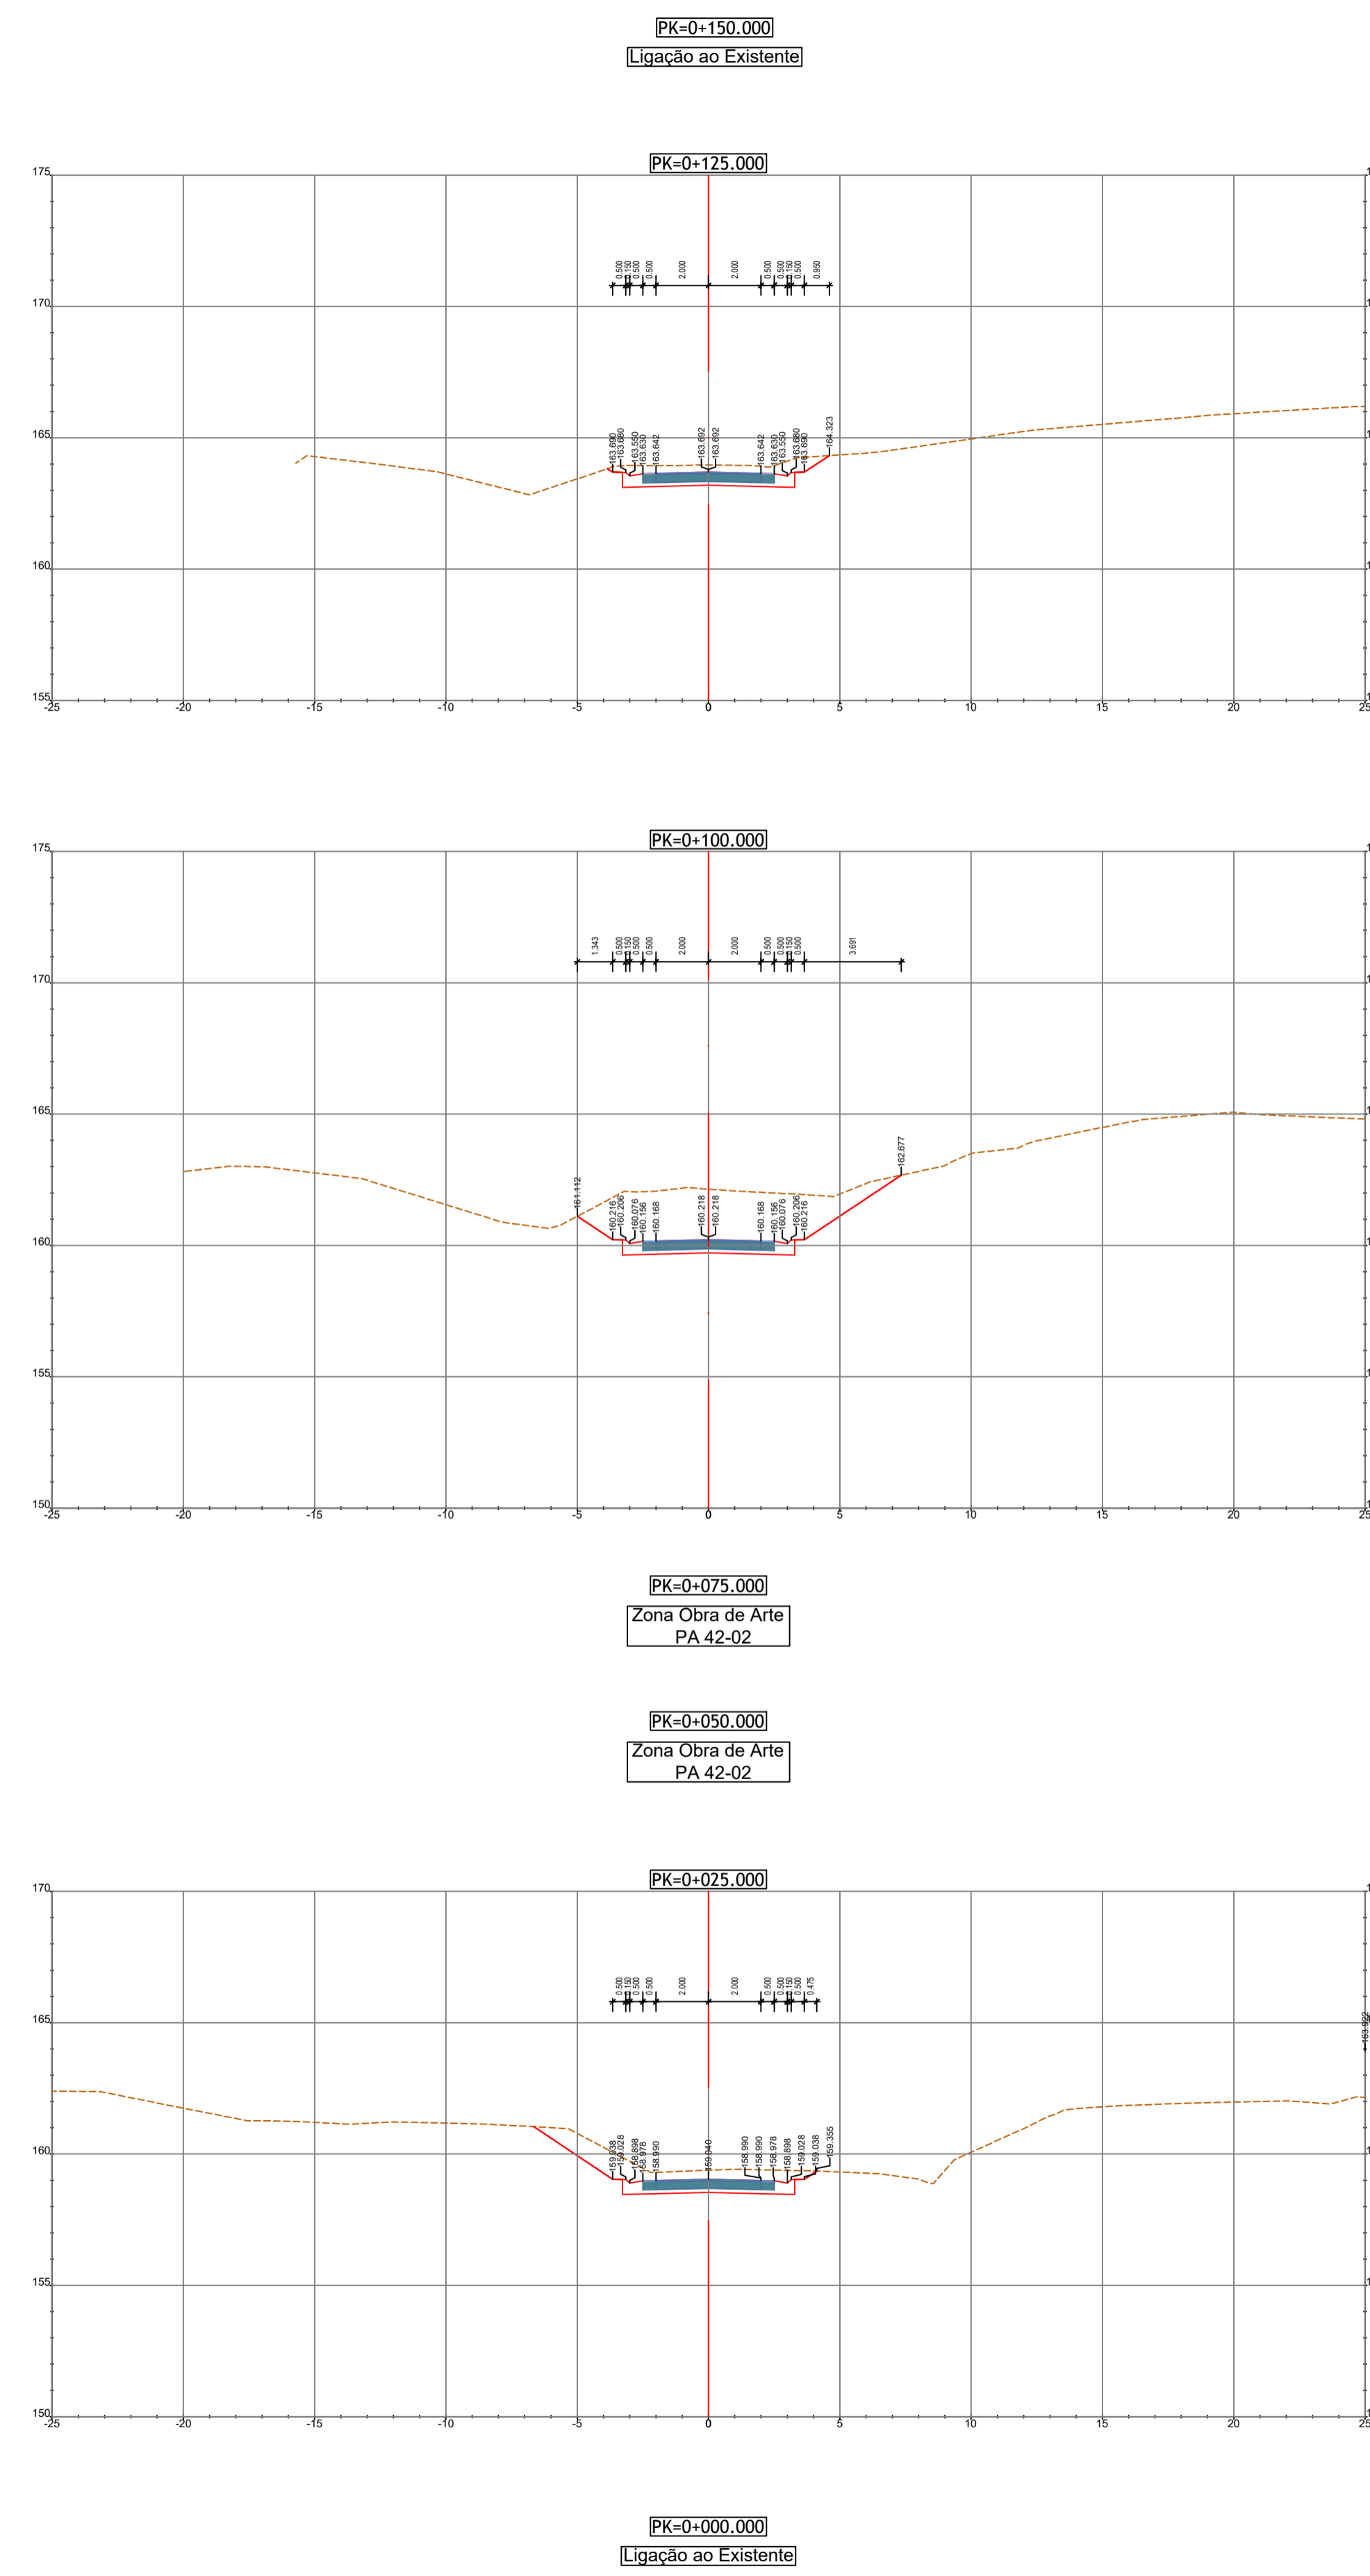

RESTABELECIMENTO 48-01

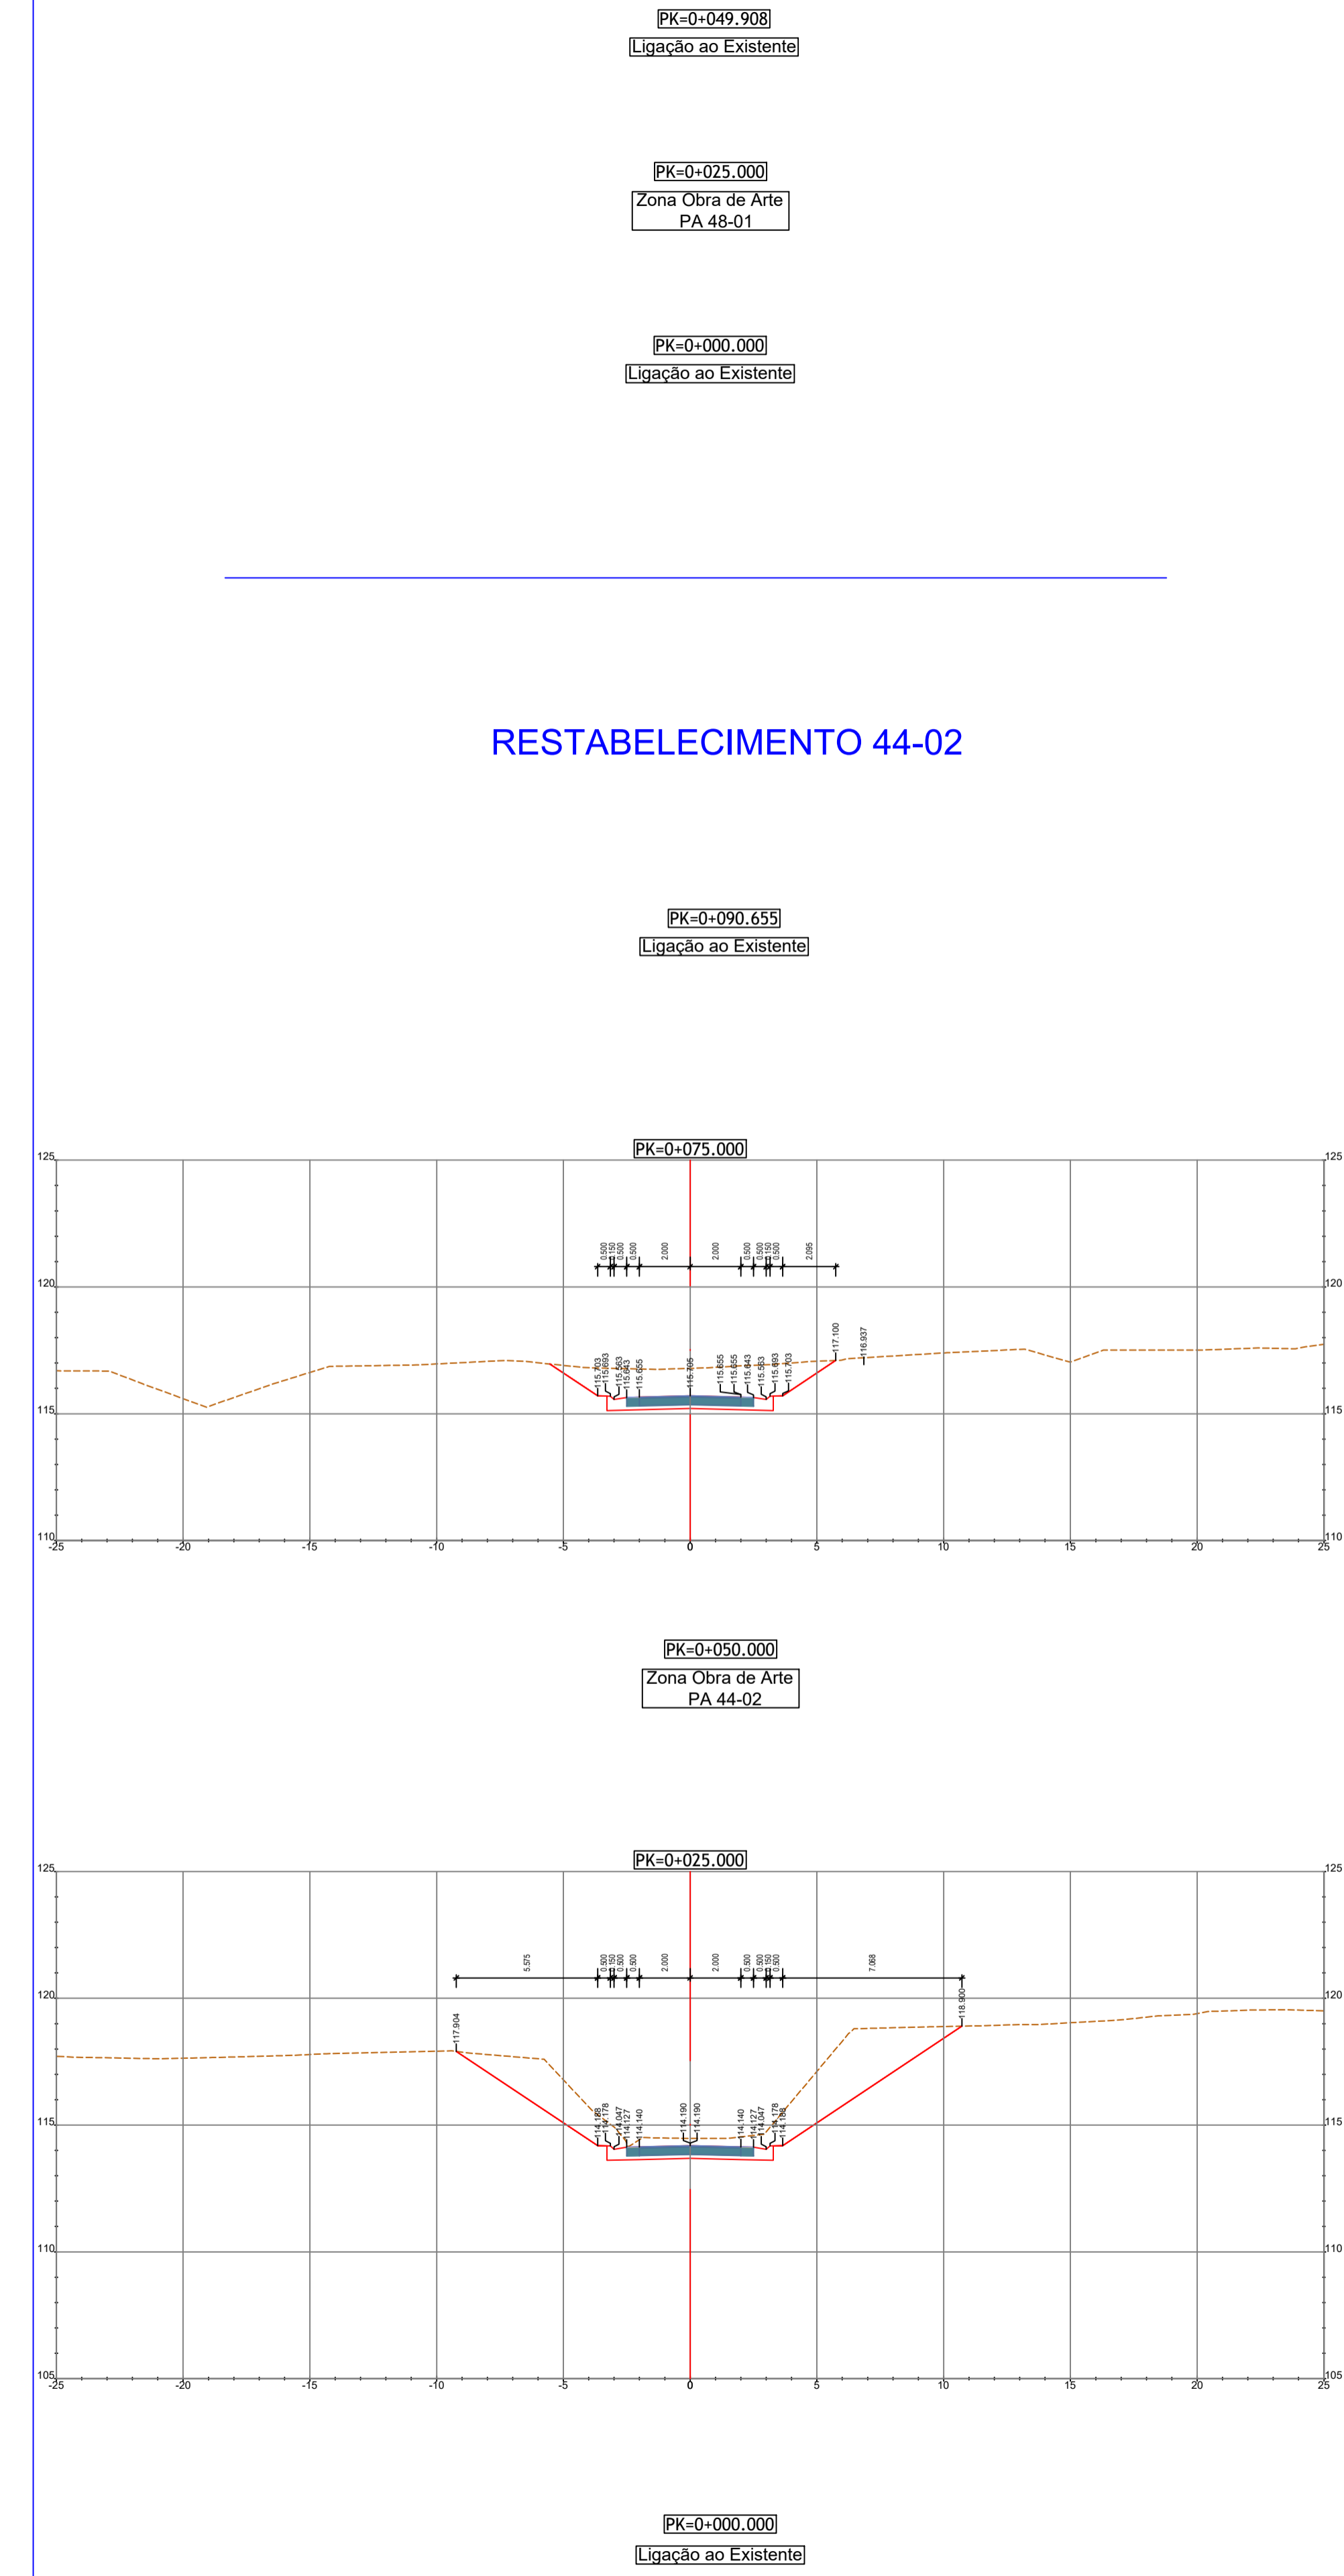

RESTABELECIMENTO 44-02

1:200