EMPRESA INTERMUNICIPAL PARA O TRATAMENTO DE RESÍDUOS, EIM

PEÇAS DESENHADAS

Localização e identificação dos sistemas de tratamento de resíduos e dos diferentes órgãos.

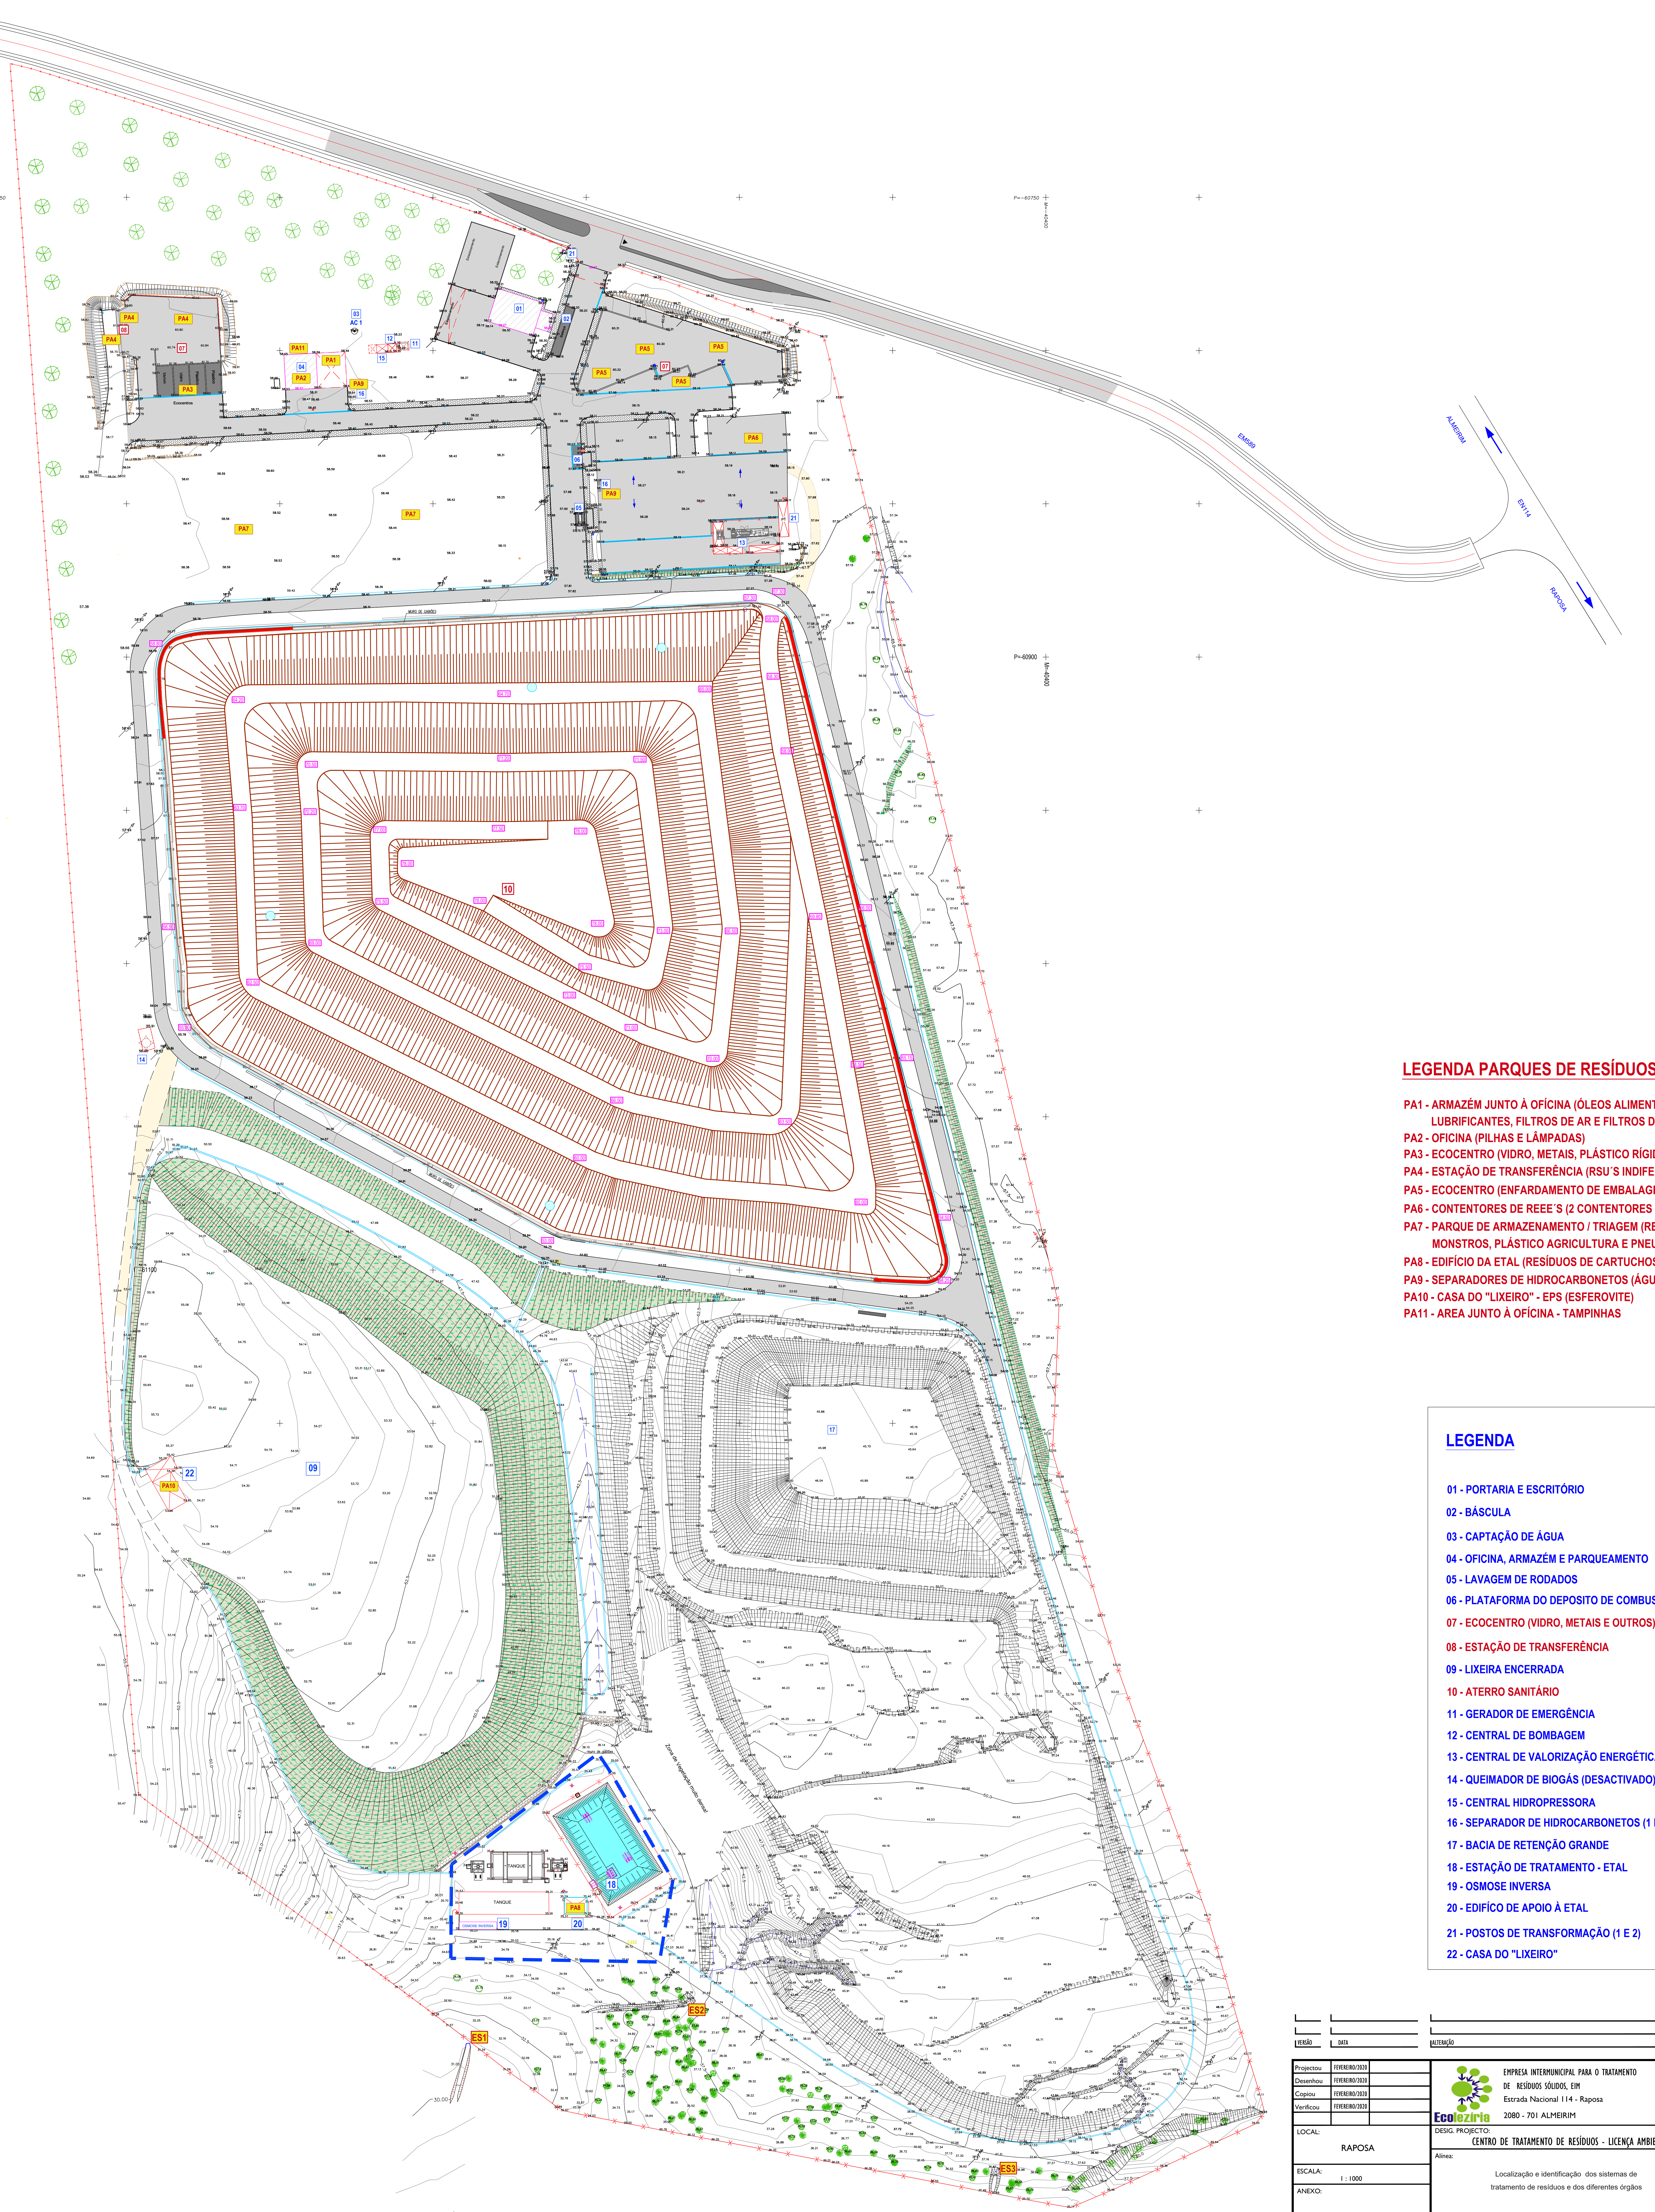

LEGENDA PARQUES DE RESÍDUOS

PA1 - ARMAZÉM JUNTO À OFÍCINA (ÓLEOS ALIMENTARES, LUBRIFICANTES, FILTROS DE AR E FILTROS DE OLEO)
PA2 - OFICINA (PILHAS E LÂMPADAS)
PA3 - ECOCENTRO (VIDRO, METAIS, PLÁSTICO RÍGIDO)
PA4 - ESTAÇÃO DE TRANSFERÊNCIA (RSU´S INDIFERENCIADOS)
PA5 - ECOCENTRO (ENFARDAMENTO DE EMBALAGENS, PAPEL E CARTÃO)
PA6 - CONTENTORES DE REEE´S (2 CONTENTORES DE 30 m3)
PA7 - PARQUE DE ARMAZENAMENTO / TRIAGEM (RESÍDUOS DE JARDINS, MONSTROS, PLÁSTICO AGRICULTURA E PNEUS)
PA8 - EDIFÍCIO DA ETAL (RESÍDUOS DE CARTUCHOS E MEMBRANAS)
PA9 - SEPARADORES DE HIDROCARBONETOS (ÁGUA E LAMAS COM ÓLEOS)
PA10 - CASA DO "LIXEIRO" - EPS (ESFEROVITE)
PA11 - AREA JUNTO À OFÍCINA - TAMPINHAS

LEGENDA

01 - PORTARIA E ESCRITÓRIO
02 - BÁSCULA
03 - CAPTAÇÃO DE ÁGUA
04 - OFICINA, ARMAZÉM E PARQUEAMENTO
05 - LAVAGEM DE RODADOS
06 - PLATAFORMA DO DEPOSITO DE COMBUSTÍVEL
07 - ECOCENTRO (VIDRO, METAIS E OUTROS)
08 - ESTAÇÃO DE TRANSFERÊNCIA
09 - LIXEIRA ENCERRADA
10 - ATERRO SANITÁRIO
11 - GERADOR DE EMERGÊNCIA
12 - CENTRAL DE BOMBAGEM
13 - CENTRAL DE VALORIZAÇÃO ENERGÉTICA (CVE)
14 - QUEIMADOR DE BIOGÁS (DESACTIVADO)
15 - CENTRAL HIDROPRESSORA
16 - SEPARADOR DE HIDROCARBONETOS (1 E 2)
17 - BACIA DE RETENÇÃO GRANDE
18 - ESTAÇÃO DE TRATAMENTO - ETAL
19 - OSMOSE INVERSA
20 - EDIFÍCO DE APOIO À ETAL
21 - POSTOS DE TRANSFORMAÇÃO (1 E 2)
22 - CASA DO "LIXEIRO"

VERSÃO	DATA	ALTERAÇÃO	APROVADO

Projectou	FEVEREIRO/2020	
Desenhou	FEVEREIRO/2020	
Copiou	FEVEREIRO/2020	
Verificou	FEVEREIRO/2020	

Ecolezíria
EMPRESA INTERMUNICIPAL PARA O TRATAMENTO
DE RESÍDUOS SÓLIDOS, EIM
Estrada Nacional 114 - Raposa
2080 - 701 ALMEIRIM

PROJECTISTA:
Hidrovia
Consultoria e Engenharia
PROJECTOS DE ENGENHARIA CIVIL, SA
Rua M. Emília R.S. Carvalho, 10 R/C
Ed. Nico, Lj.2 - 2410 LEIRIA
Telf.: 244 823224 Fax.: 244 823994
email: geral@hidrovia.pt

LOCAL: RAPOSA

DESIG. PROJECTO: CENTRO DE TRATAMENTO DE RESÍDUOS - LICENÇA AMBIENTAL

DESENHO Nº 04

ESCALA: 1 : 1000

Alínea: Localização e identificação dos sistemas de tratamento de resíduos e dos diferentes órgãos

ESTUDO:

ANEXO:

SUBSTITUI:

SUBSTITUIDO POR:

ESTE DESENHO ESTÁ PROTEGIDO PELO CÓDIGO DOS DIREITOS DE AUTOR A SUA UTILIZAÇÃO PARA FINS DIFERENTES DOS ESTABELECIDOS CARECE DE AUTORIZAÇÃO ESCRITA DO AUTOR