


Sistema de Referência: PT-TM06/ETRS89
Elevação: GRS50
Projeção: Transversa de Mercator
ESCALA 1:250

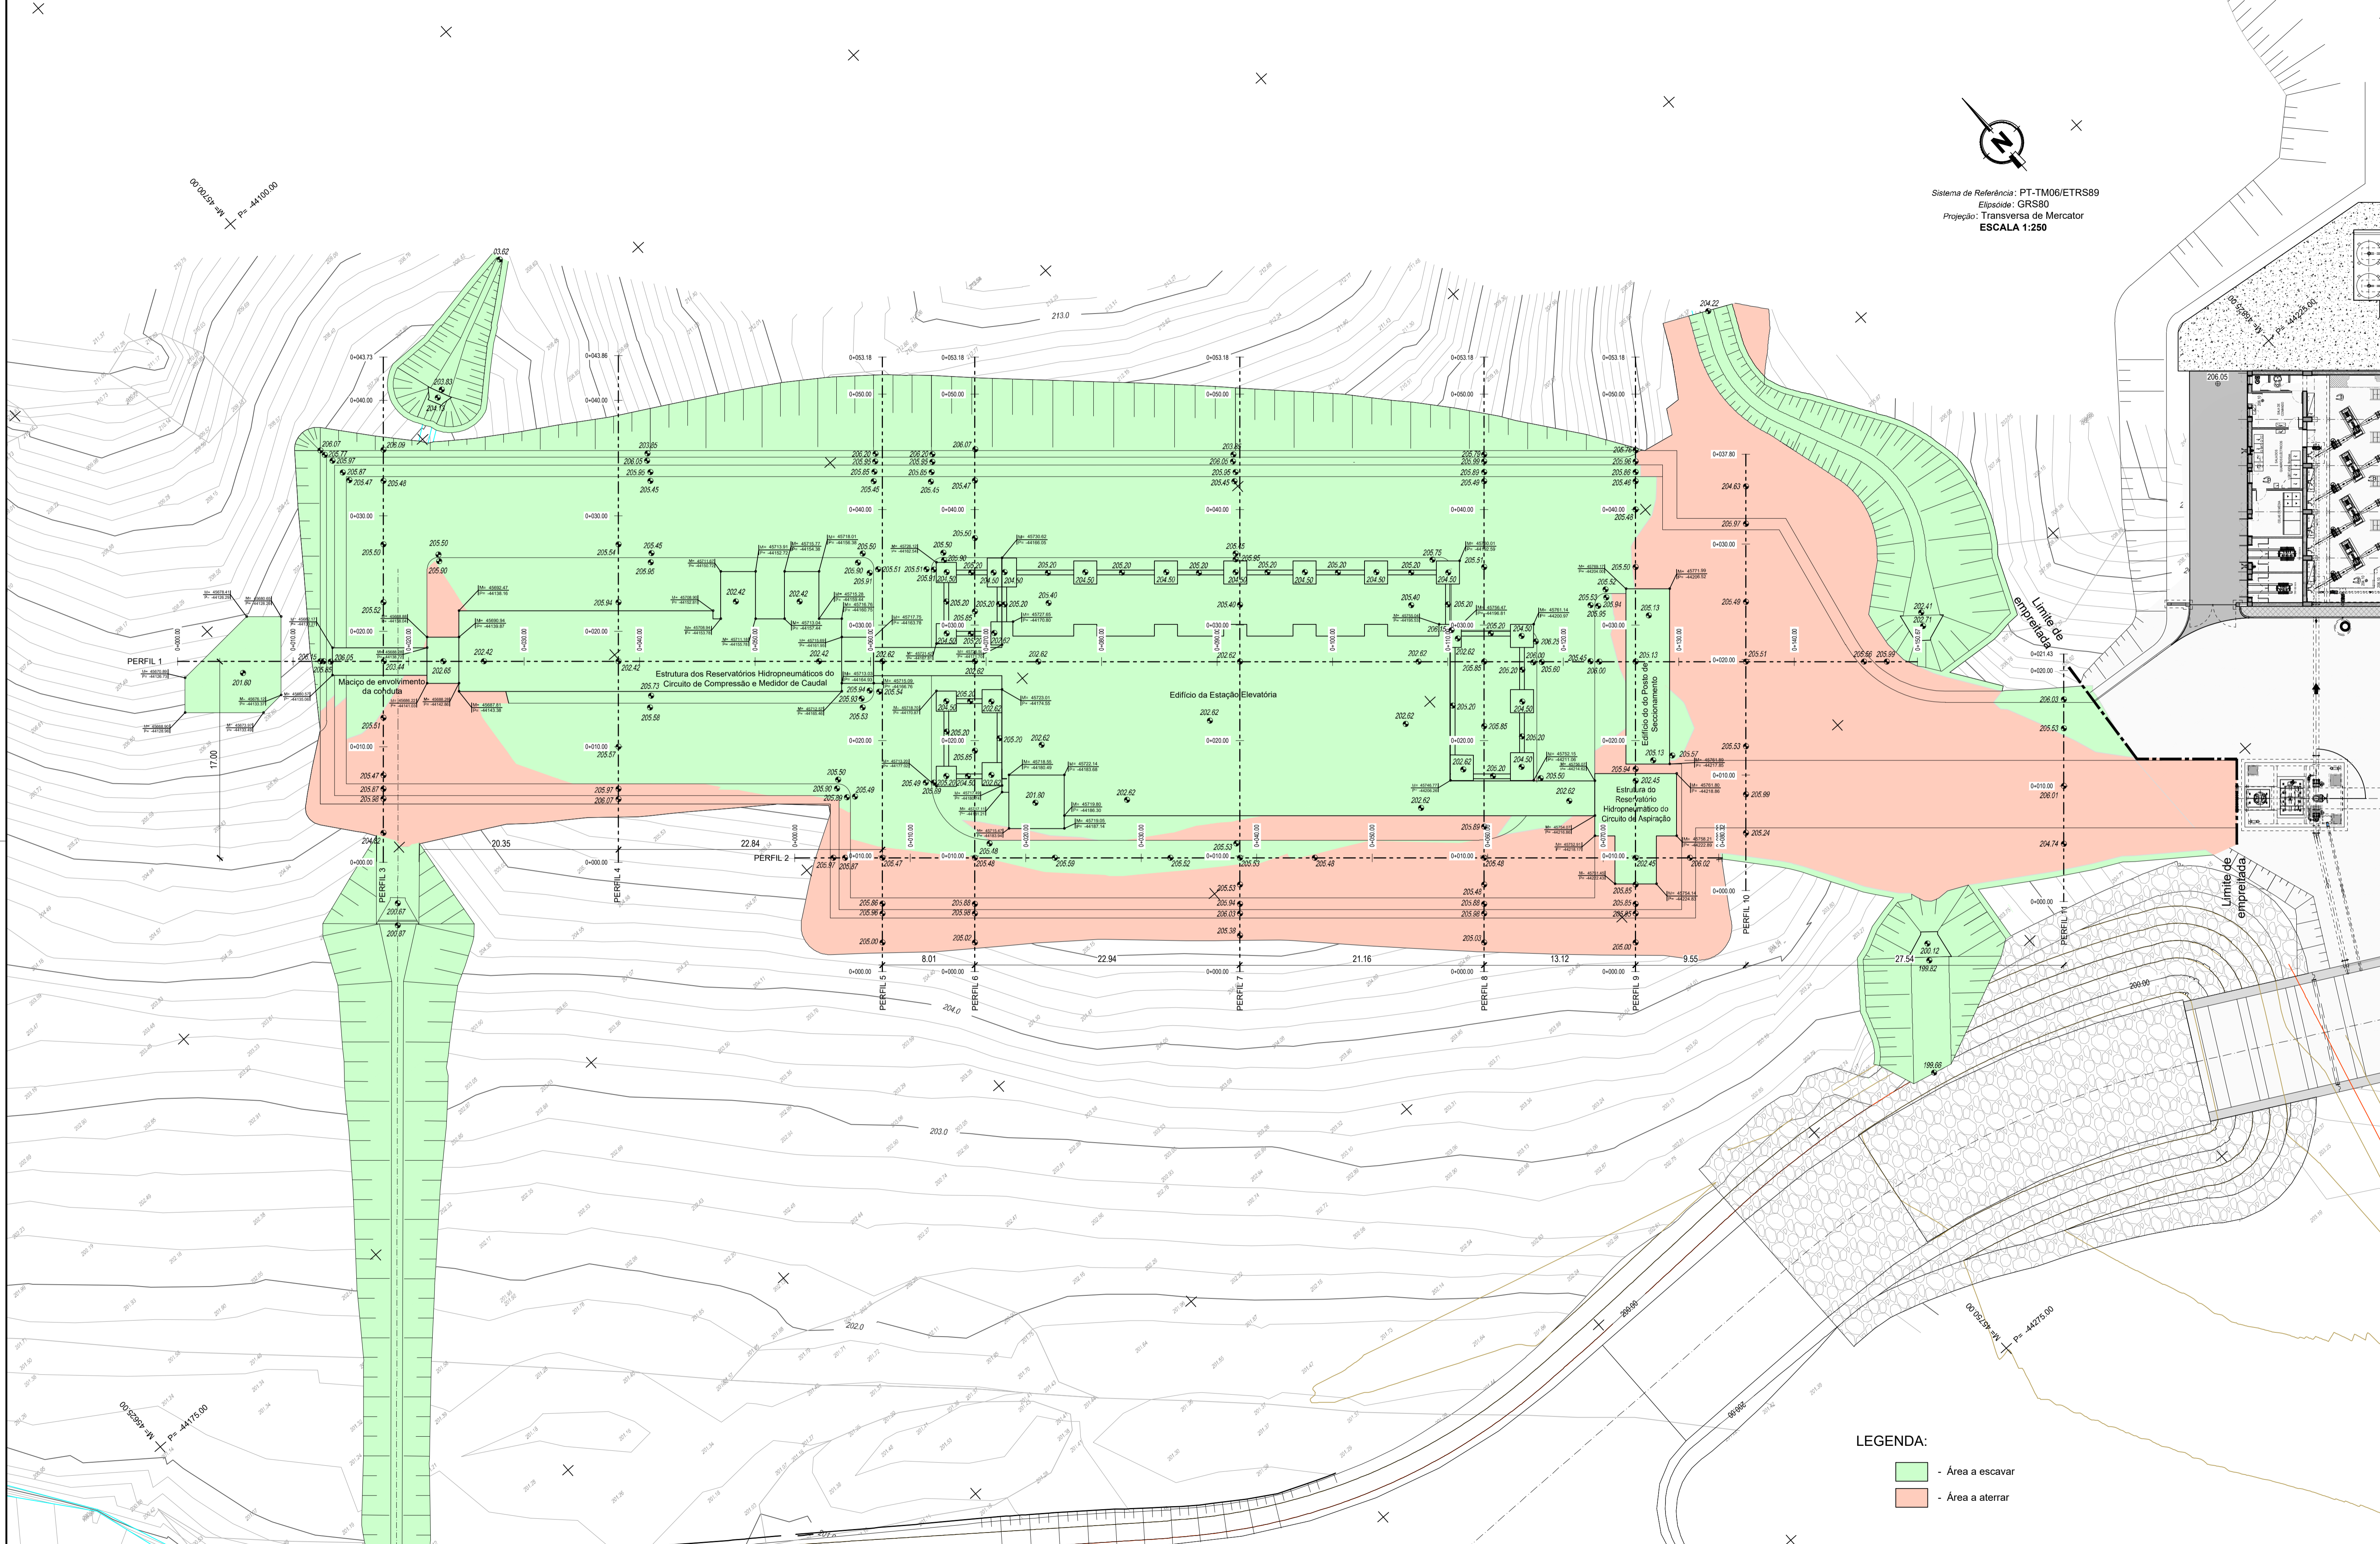

LEGENDA:

- Área a escavar
- Área a aterrar

02	Revisão geral.	RB	SA	Abri 2024
01	Revisão geral.	RB	SA	Junho 2023
	Designação	Desenhou	Aprovou	Data
Fase				
PROJETO DE EXECUÇÃO				
Projeto	Vitor Paulo	Desenho	Sofia Azevedo	Data
	Ricardo Serrano			Janeiro 2023
Código do Ficheiro:	Contrato:	Escala:		
C871-EEG-PE-003-R2	C871	1:250		

DGADR
DIREÇÃO-GERAL DE AGRICULTURA E DESENVOLVIMENTO RURAL
PROJETO DE EXECUÇÃO DE INFRAESTRUTURAS DE REGADIO DO
APOVEITAMENTO HIDROAGRÍCOLA DO CRATO
ESTAÇÃO ELEVATÓRIA
PLANTA GERAL DE ESCAVAÇÕES.



Desenho n.º
003

Revisão
2