


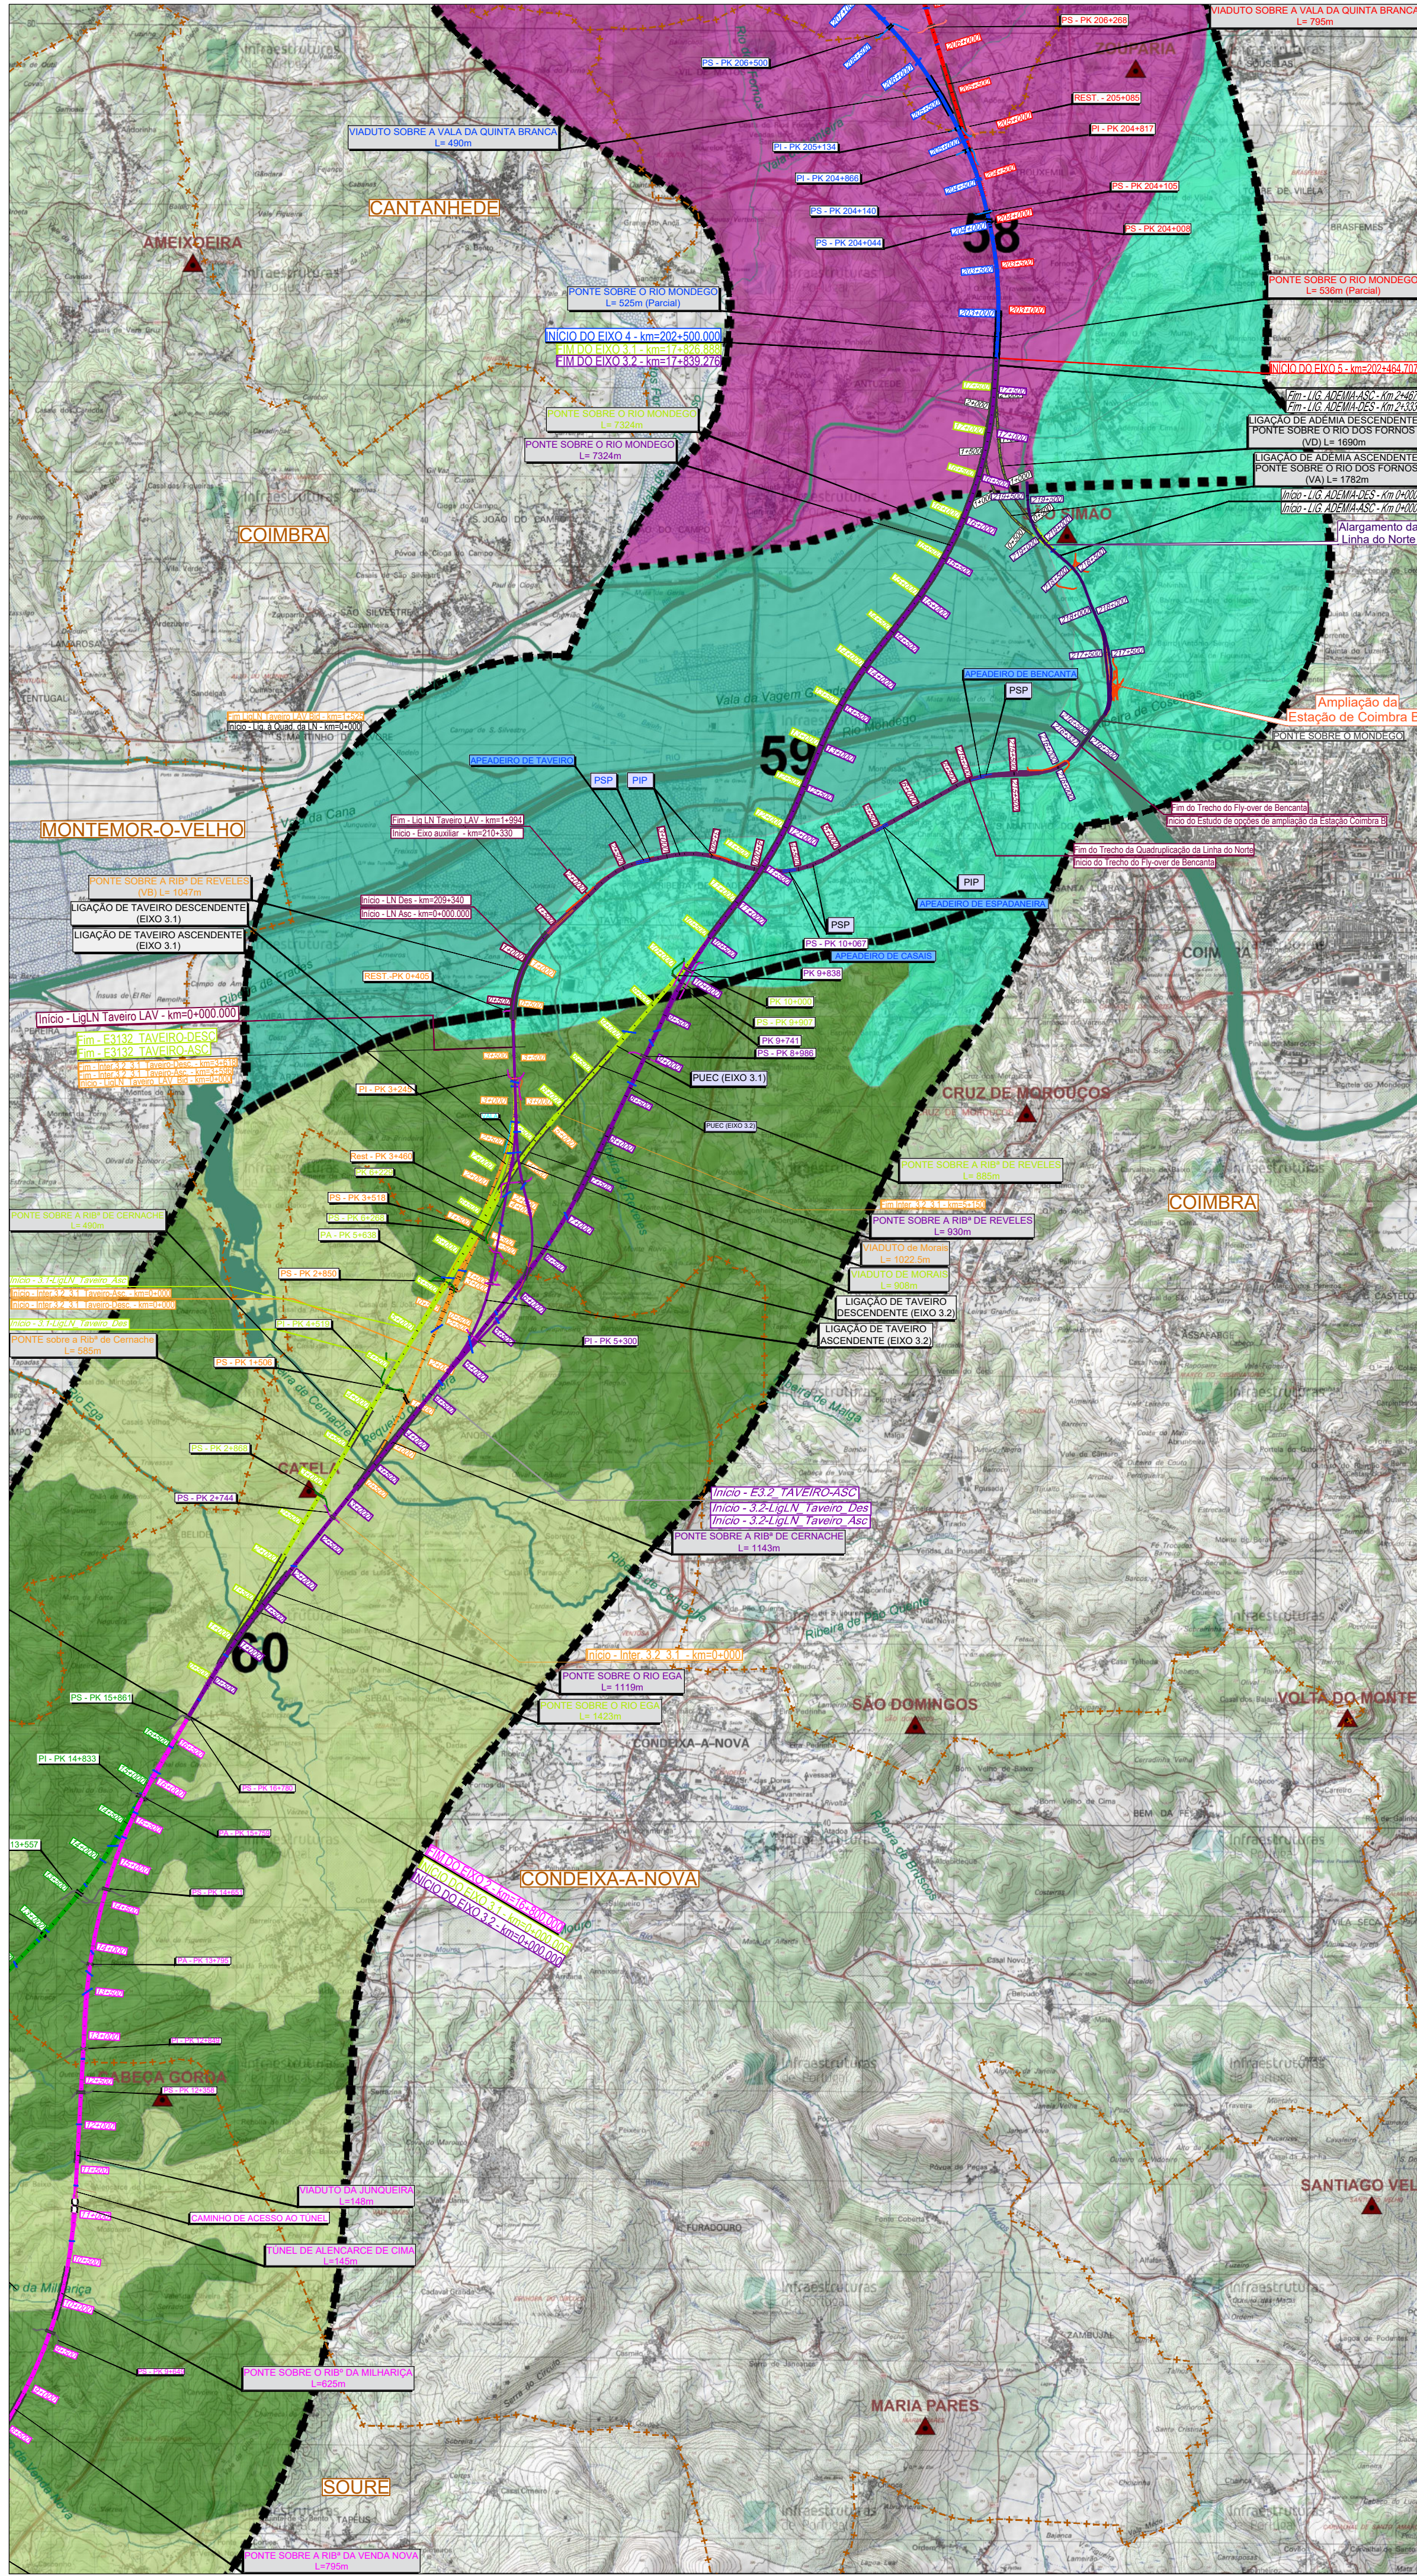

SIMBOLOGIA

- Área de Estudo de 500m
- TRAÇADOS
 - Eixo 1
 - Eixo 2
- PUEC
- Túnel
- Viaduto ou Ponte
- Estação
- Eixo 3.1
- Interligação Eixo 3.1 e Eixo 3.2
- Eixo 3.2
- Alargamento da Linha do Norte
- Eixo 4
- Eixo 5
- Variantes a Anadia
- Variante a Oliveira do Bairro
- Variante a Ilhao

LEGENDA

Fisiografia

- Linhas de Água
- Corpos de Água
- Vértices Geodésicos

Unidades de Paisagem


Propostas por Canceleda d'Abreu et al

- 58 | Bairrada
- 59 | Coimbra e Baixo Mondego
- 60 | Beira Litoral: Leiria - Ourém - Soure

Sub-unidades de paisagem

- 60 A | Zonas de Várzea dos afluentes da margem esquerda do Baixo Mondego
- 60 B | Florestas Intensivas da Beira Litoral
- 59 A | Campos Agrícolas do Baixo Mondego
- 59 B | Cidade de Coimbra
- 58 A | Ria
- 58 B | Gândara
- 58 C | Vinhas da Bairrada

Cofinanciado pela União Europeia

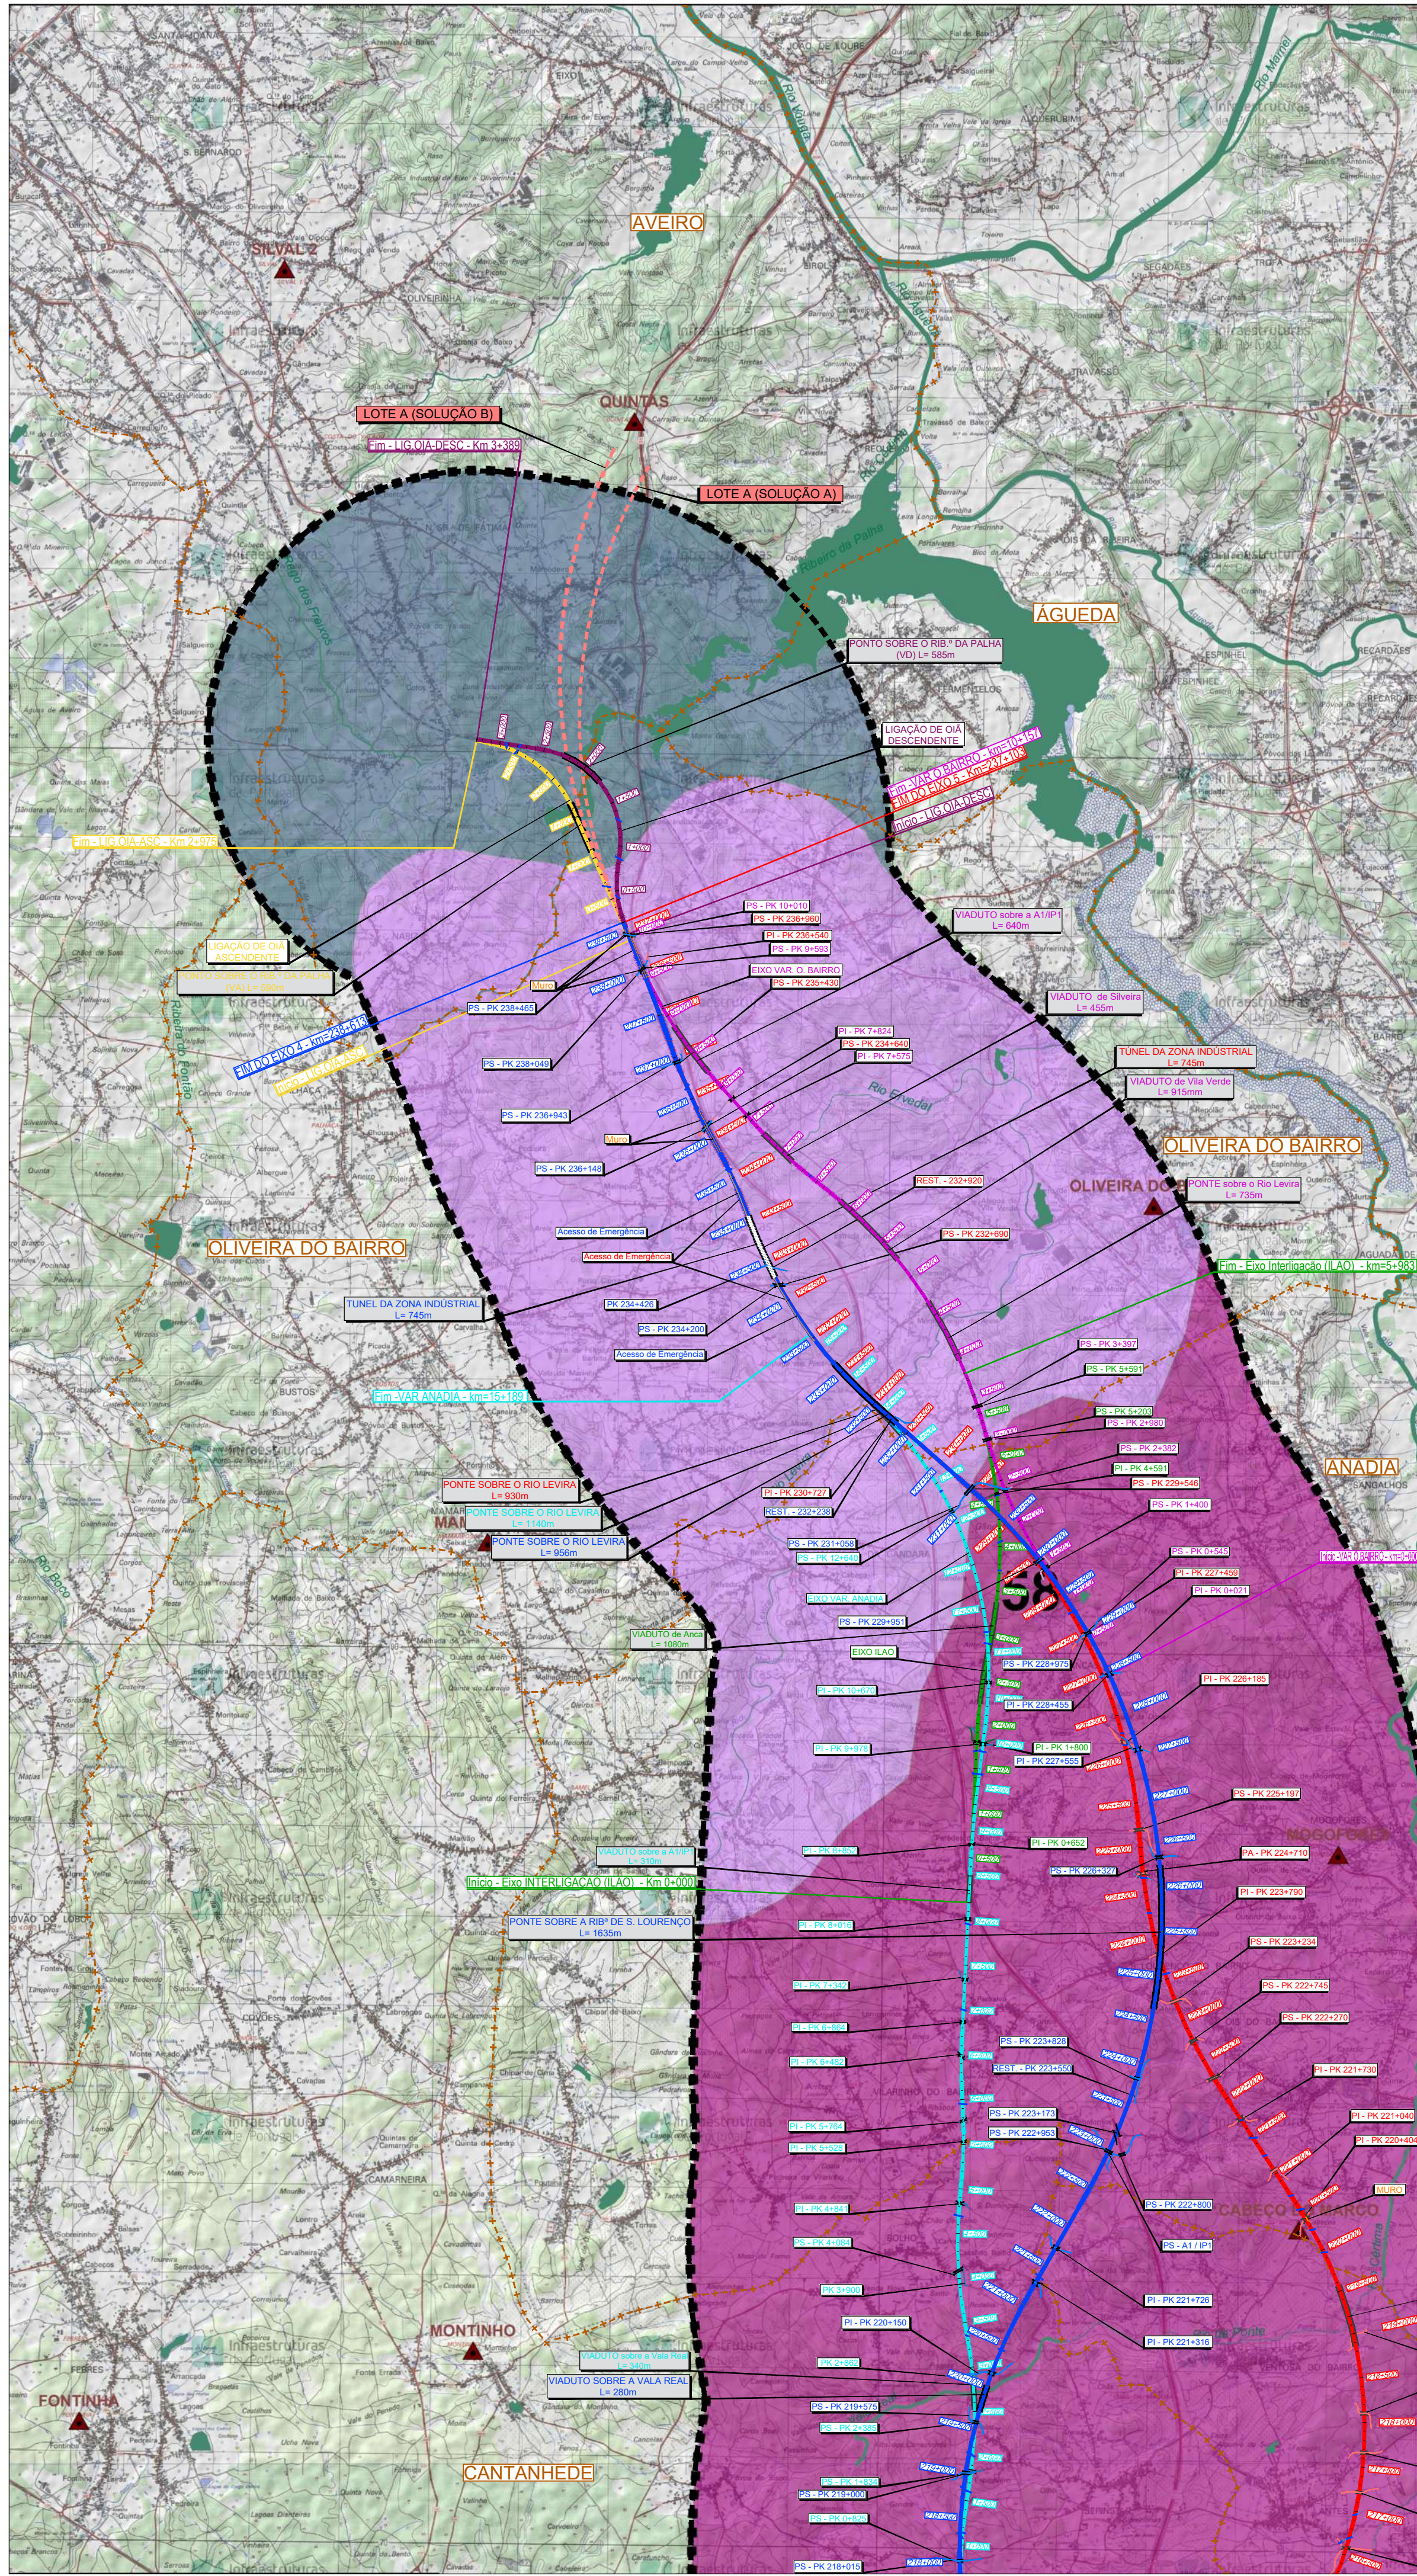

SIMBOLOGIA

Área de Estudo de 500m

TRAÇADOS
Eixo 1
Eixo 2

PUEC

Túnel

Viaduto ou Ponte

Estação

Eixo 3.1

Interligação Eixo 3.1 e Eixo 3.2

Eixo 3.2

Alargamento da Linha do Norte

Eixo 4

Eixo 5

Variantes à Anadia

Variante à Anadia

Variante à Oliveira do Bairro

Variante à Ilhao

LEGENDRIA

Fisiografia

Linhas de Água

Corpos de Água

Vértices Geodésicos

Unidades de Paisagem

Propostas por Canceledo d'Abreu et al

58 | Bairrada

59 | Coimbra e Baixo Mondego

60 | Beira Litoral: Leiria - Ourém - Soure

Sub-unidades de paisagem

60 A | Zonas de Várzea dos afluentes da margem esquerda do Baixo Mondego

60 B | Florestas Intensivas da Beira Litoral

59 A | Campos Agrícolas do Baixo Mondego

59 B | Cidade de Coimbra

58 A | Ria

58 B | Gândara

58 C | Vinhas da Bairrada

Cofinanciado pela União Europeia

REV 00 EMISSÃO GERAL

Fonte: (Cartografia de Base)

Instituto Geográfico do Exército, Cartas Militares de Portugal da Série M888 à escala 1:25 000; 185 - Aveiro, 4 edição de 2001; 186 - Águeda, 3 edição de 2002; 196 - Vagos, 5 edição de 2002; 197 - Oliveira do Bairro, 3 edição de 2002; 207 - Viarinho do Bairro (Anadia), 4 edição de 2001; 208 - Anadia, 4 edição de 2001; 218 - Cantanhede, 4 edição de 2018; 219 - Mealhada, 5 edição de 2018; 229 - Anja (Cantanhede), 4 edição de 2018; 230 - Coimbra, 6 edição de 2019; 240 - Montemor-o-Velho, 4 edição de 2018; 241 - Coimbra (Sul), 5 edição de 2018; 249 - Marinha das Ondas (Figueira da Foz), 4 edição de 2019; 250 - Soure, 4 edição de 2019; 251 - Condeixa-a-Nova, 4 edição de 2018; 261 - Lourical (Pombal), 4 edição de 2019; 262 - Redinha (Pombal), 4 edição de 2019

Projeto

arqpaais

projeto civilista

AGILPRO ARQUITECTURA

Ficheiro PF102B_AMB.EP.10.10.04.013.00.dwg

Data 01/2023

Nº Projeto PF102B_AMB.EP.10.10.04.013.00

Revisão 00

Levantou Desenhou JCT

Projectou BRFF

Verificou OBF

Infraestruturas de Portugal

Direção de Engenharia e Ambiente

O Responsável por EA-PRO Luísa Almeida

O Diretor da DEEA José Elias Morim

Linha LINHA FERROVIÁRIA DE ALTA VELOCIDADE ENTRE PORTO E LISBOA

Local LOTE B - TROÇO SOURE / AVEIRO (OIÀ)

Fase do Projeto ESTUDO PRÉVIO

Especialidade Técnica AMBIENTE

Nome do Empreendimento LINHA DE ALTA VELOCIDADE PORTO - LISBOA

Fase 1 : PORTO / SOURE

Título do Documento UNIDADES DE PAISAGEM

Sistema de referência EPSG 3143 (PT-TM66ETRS89 - European Terrestrial Reference System 1989)

Formato A1 - SRAx41

Escala 1:50 000

Tipo N° SAP N° de Ordem no Projeto Versão Folha 2/2 Desenho