


FASEAMENTO DOS TRABALHOS

- Execução das fundações dos encontros e dos pilares.
- Execução dos pilares do tabuleiro (incluindo os fustes) e dos encontros.
- Aterro sobre as fundações, incluindo a desativação das ancoragens e a demolição das contenções provisórias.

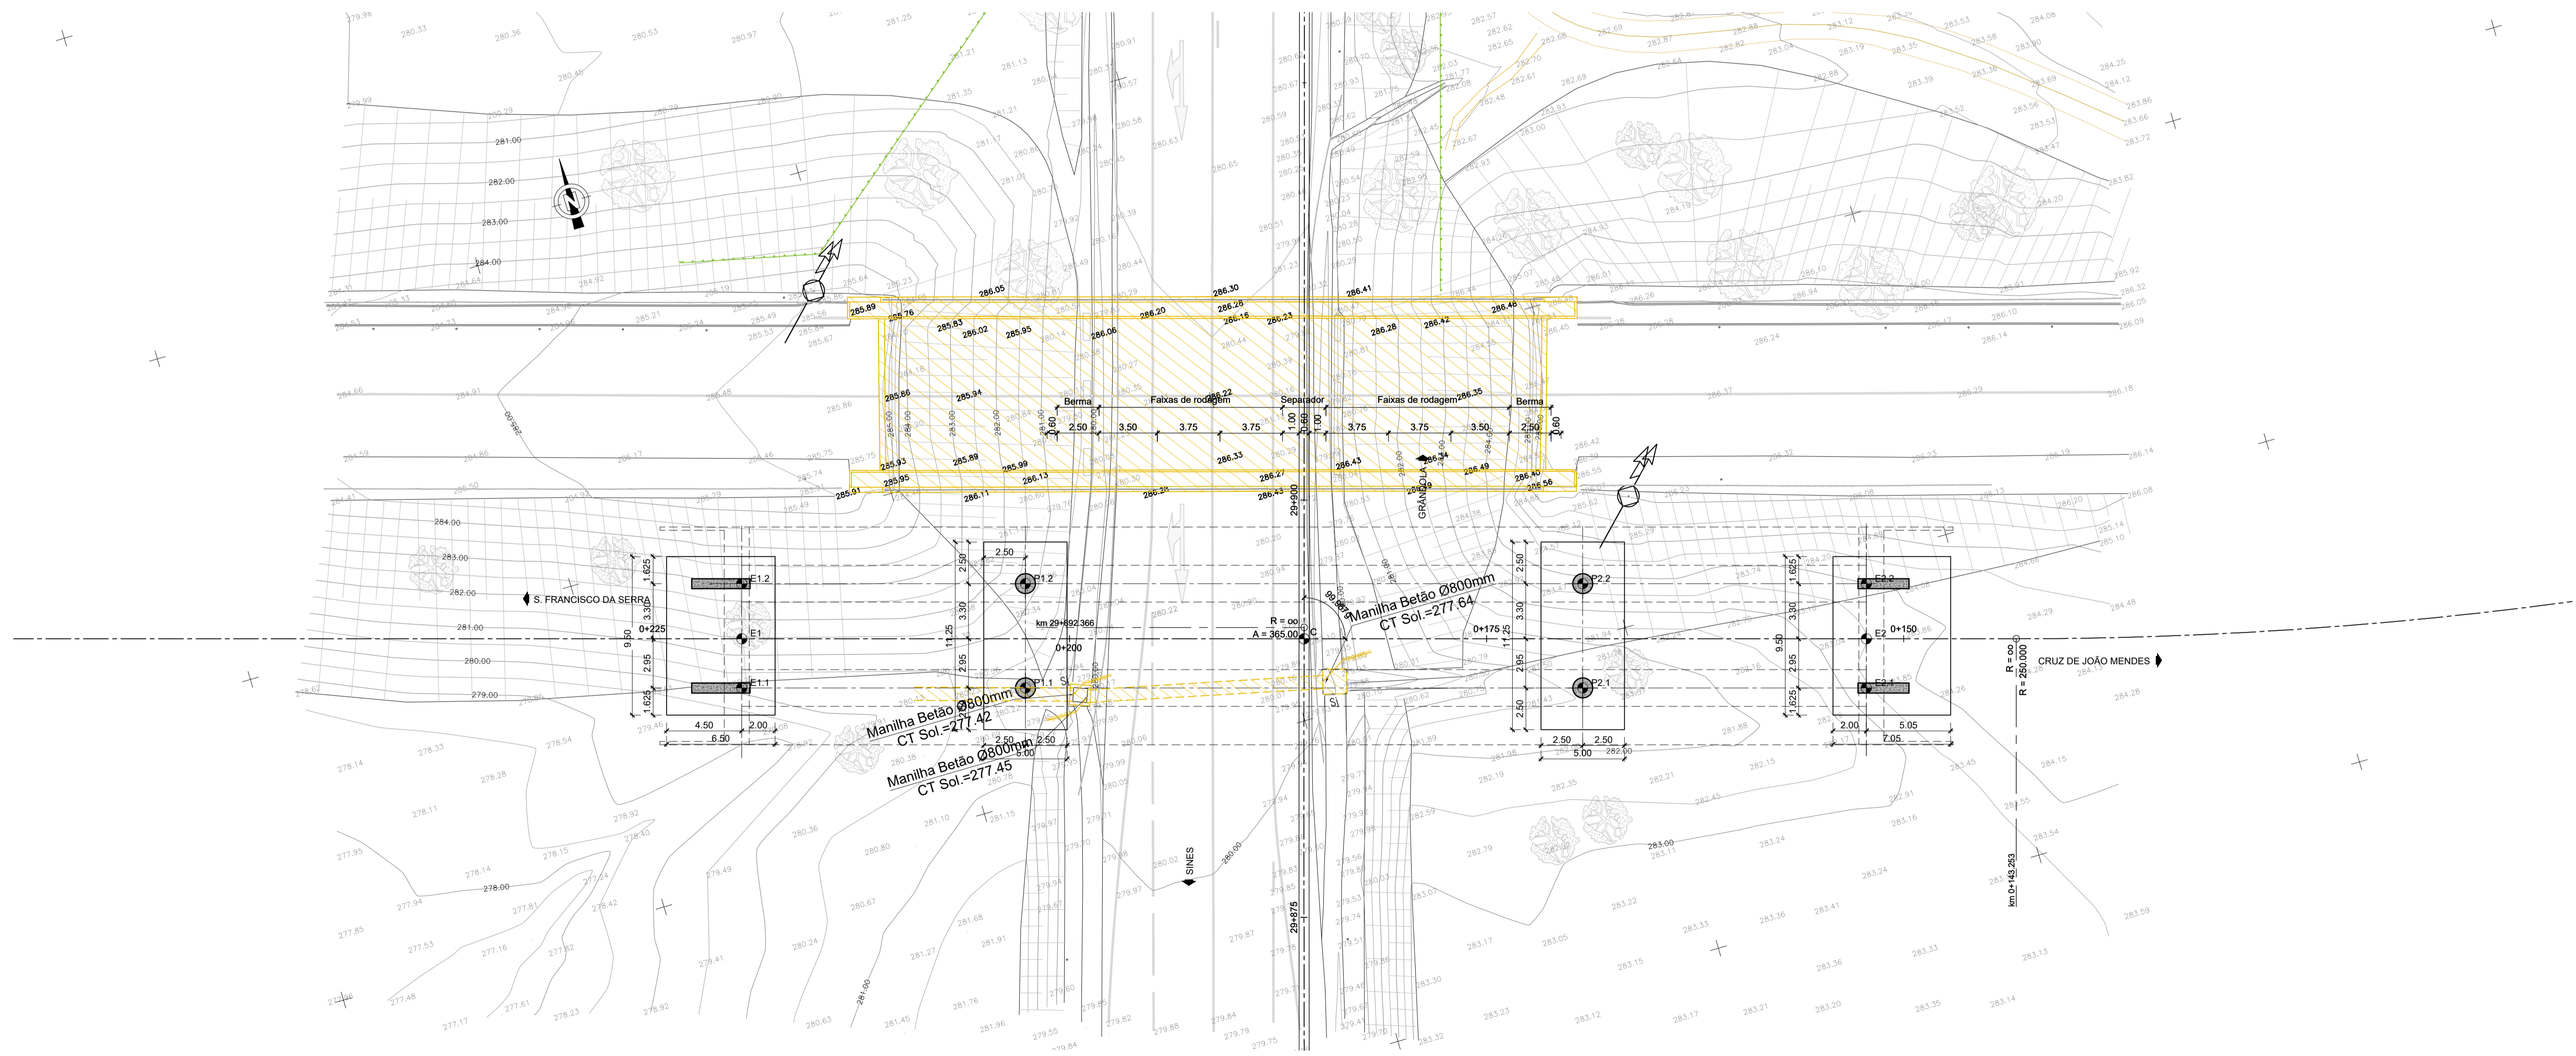

ALTERAÇÃO	DESCRIÇÃO DA ALTERAÇÃO	DATA	DESENHO	VERIFICOU
02	Resposta aos comentários da IP, de 2024.06.14	17-06-2024	LBB	DMM
01	Revisão geral	24-04-2024	JPB	DMM

PROJETO Nº	PROJETO	COORDENAÇÃO	ESCALA
RVGR	DINIS MELRO	EMILIA GONÇALVES	SI/ESC.
DATA	DESENHO	VISTO	ESCALA GRAFICA ESC 1:100
DEZEMBRO 2023	LARA BALEIRO	FILIPE VASQUES	0 1 2 4m

PROJETO	DESIGNAÇÃO
IP8 (A26) - LIGAÇÃO ENTRE SINES E A2	OBRAS DE ARTE CORRENTES
LANÇO IP8 ENTRE RONÇÃO E GRÂNDOLA	PROJETO DE EXECUÇÃO
AUMENTO DE CAPACIDADE	PS 29-01
	FASEAMENTO CONSTRUTIVO
	FASE 2

DESIGNAÇÃO	DESENHO Nº
OBRAS DE ARTE CORRENTES	RVGR-PE-T2-P64-27-R02
PROJETO DE EXECUÇÃO	
PS 29-01	
FASEAMENTO CONSTRUTIVO	
FASE 2	
	FORMATO A1 REDUZIDO A3