



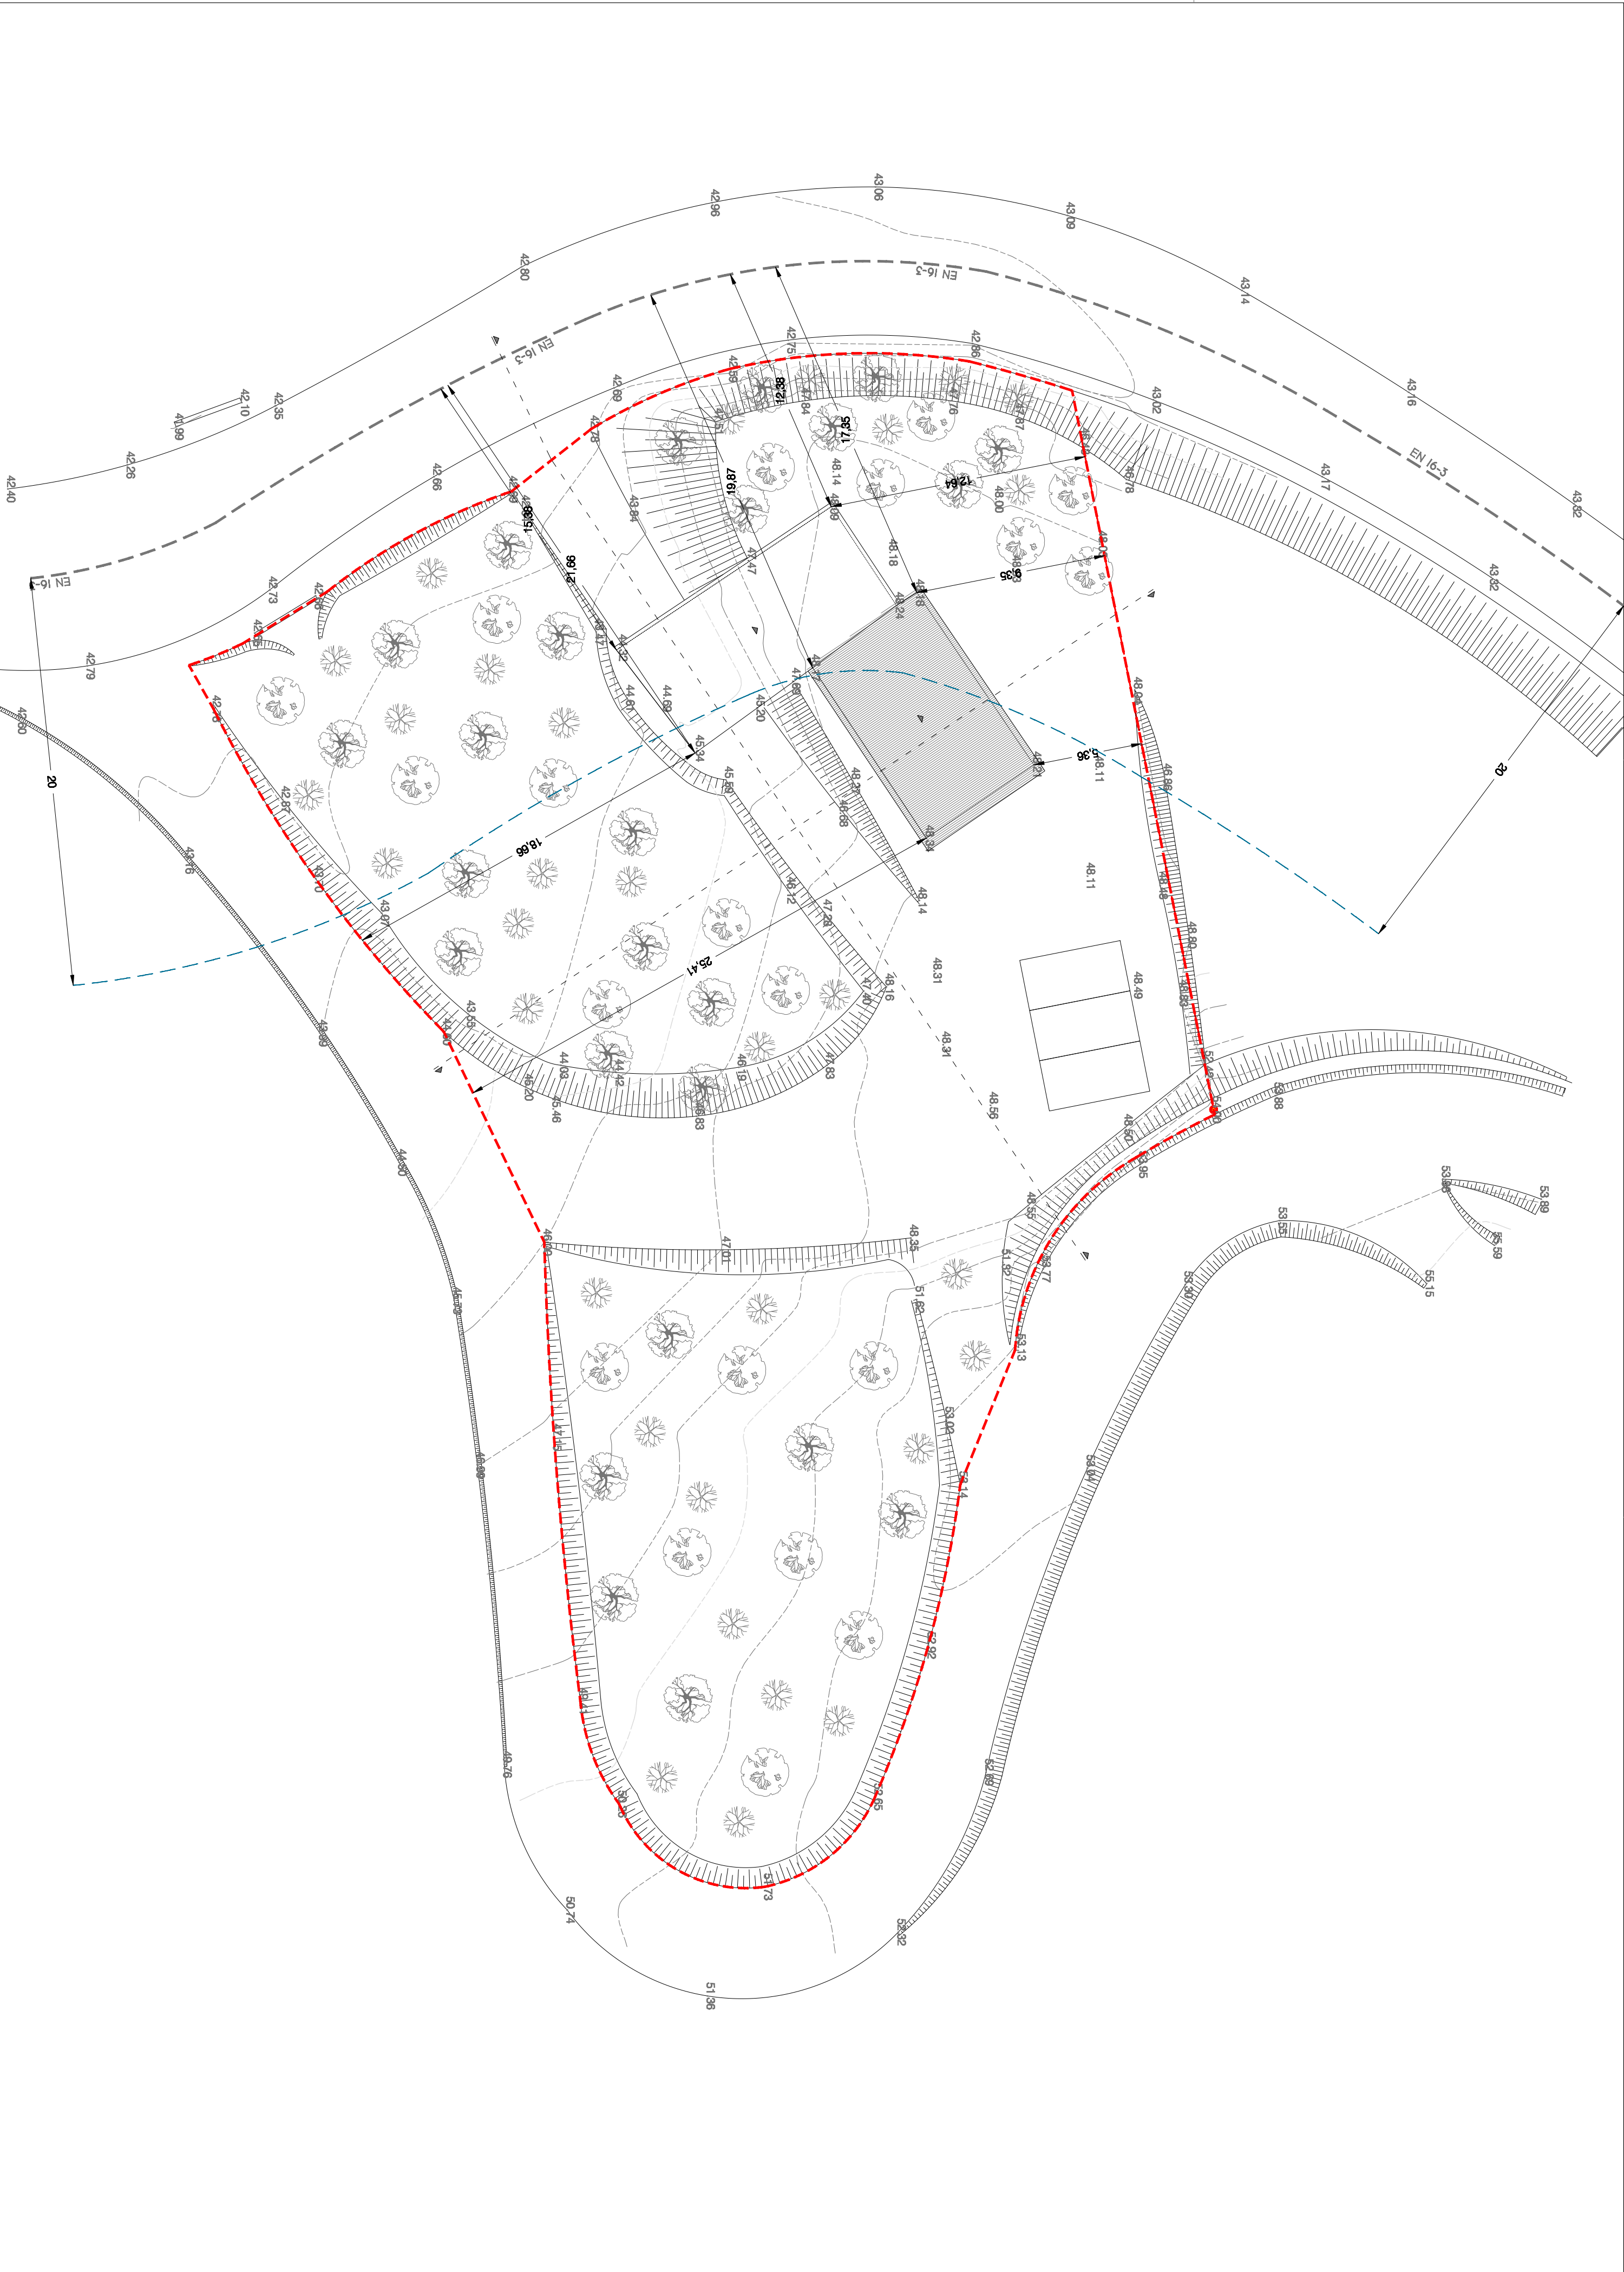

Legenda:
[---] Limite de propriedade

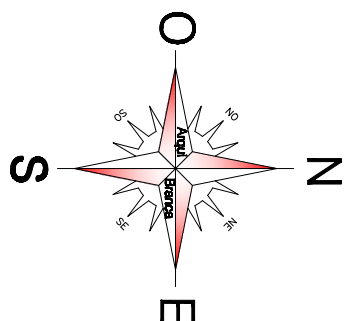

QUADRO DE ÁREAS	
ÁREA DO TERRENO	2.110,00 m²
LARGURA	47,34 m
PROFUNDIDADE (MÉDIA)	52,35 m
ÁREA DE IMPLANTAÇÃO	159,31 m²
ÁREA DE CONSTRUÇÃO	159,31 m²
ÁREA A INTERVENIBILIZAR	0,00 m²

CONSTRUÇÃO DE UM ARMAZÉM DE APOIO À ACTIVIDADE PECUÁRIA

Requerente	Localização
ANTÓNIO PIRES JESUS DA SILVA	EN 16-3 - Vale da Arroa - Ribeira de Fátguas - Albergaria-a-Velha
O Técnico	Projecto
	Arquitectura - Licenciamento
	Desenhou
	António José Ribeiro
	Versão
	1.0
	Data
	Dezembro 2019
	Escala
	1:200
	Elementos Desenhados
	PLANTA DE IMPLANTAÇÃO
	Folha
	1

arquitetura | engenharia civil | topografia

Edifício Luz II, 1.º piso, Loja J, Laginhas | 234099085 | arquibranca@gmail.com | 962882081 | 964706228