

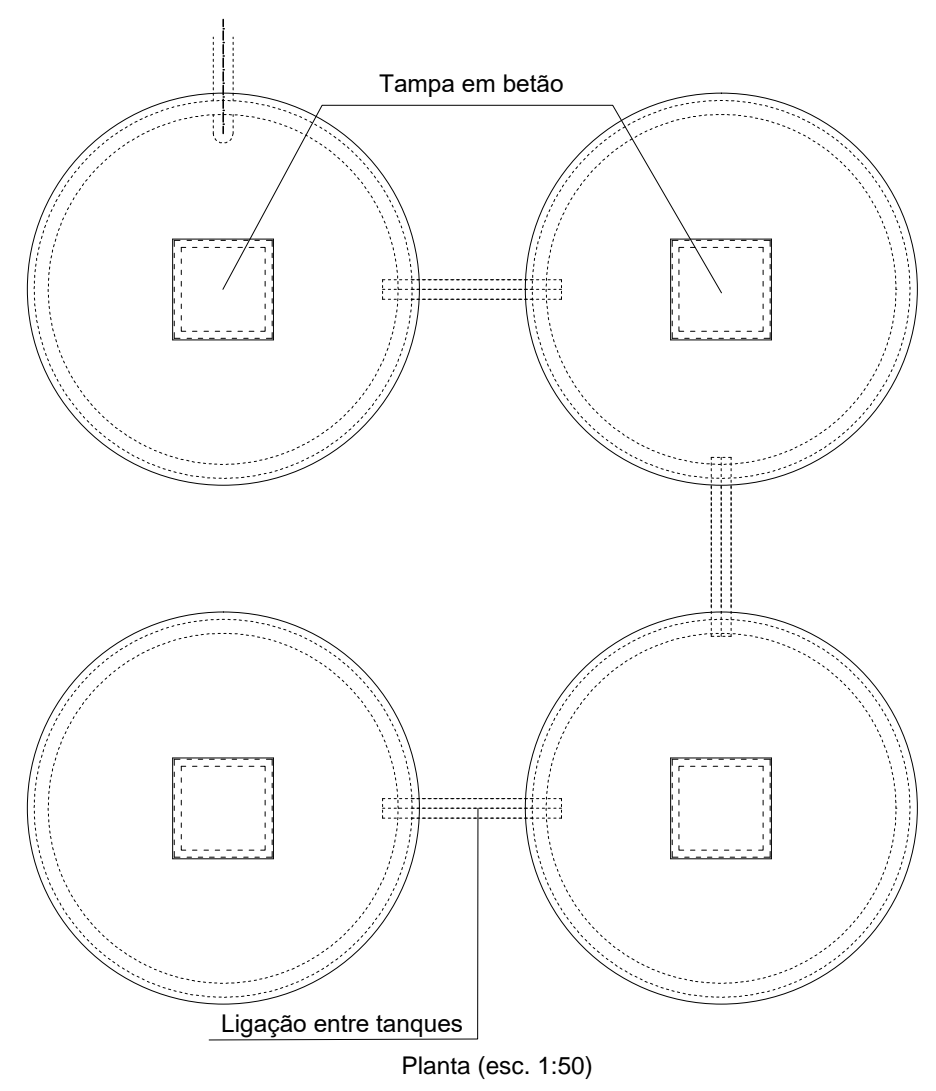


### FOSSA ESTANQUE 36M3 - (4 TANQUES)

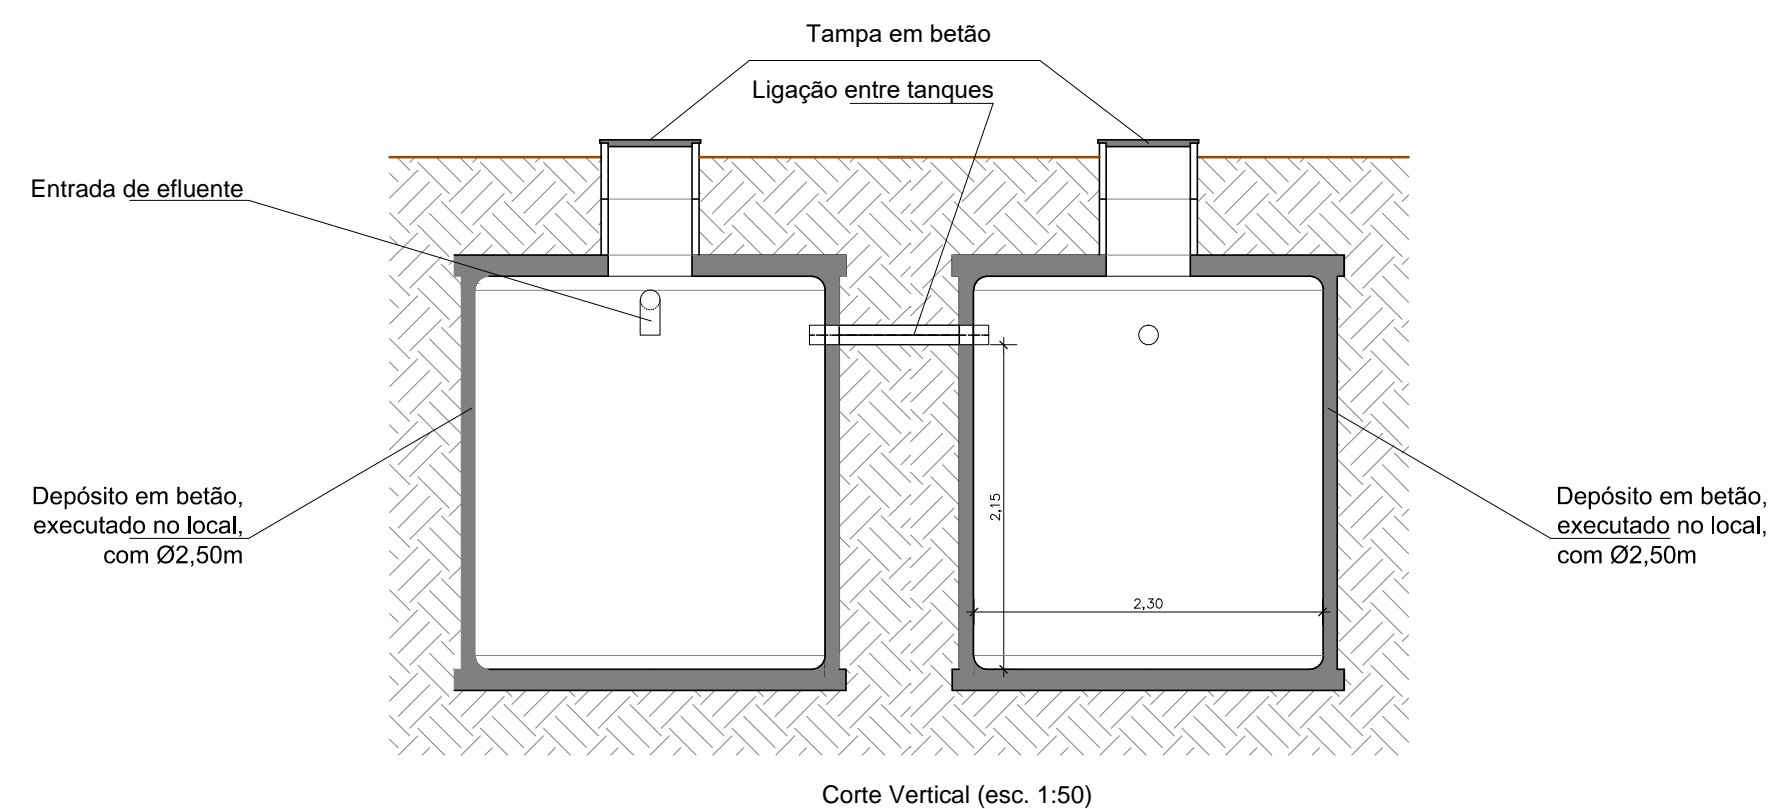

### FOSSA ESTANQUE 9M3 - (1 TANQUE)

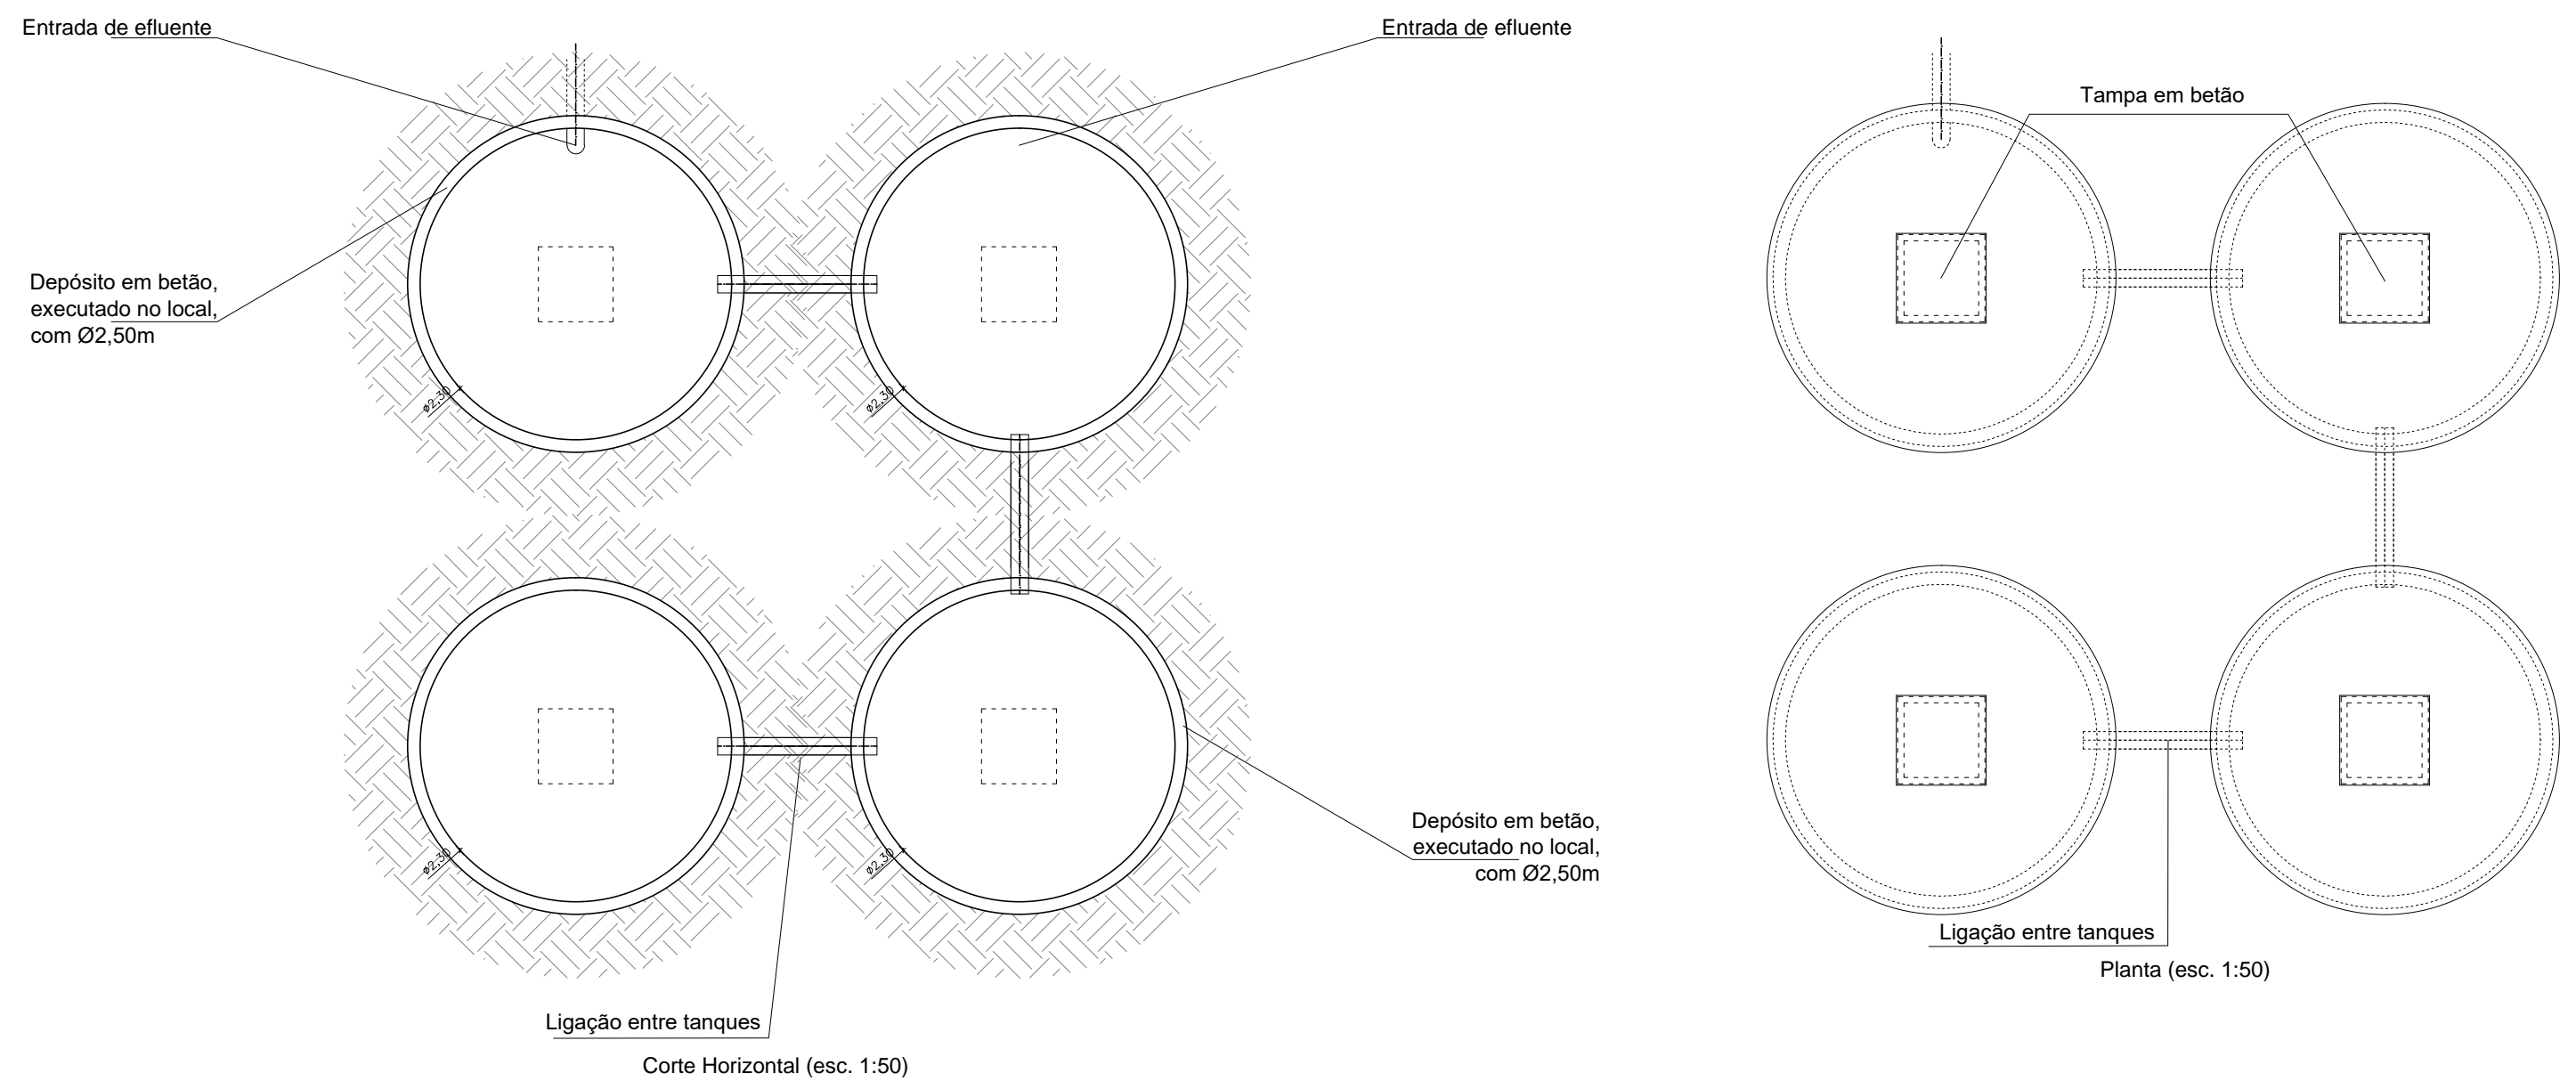