



**NOTAS/NOTES:**  
 - A SIMBOLOGIA DEVE SER CONSULTADA NO DOC. T2022-0519-09-EX-PLU-03-5101-DWG  
 - FOR THE SYMBOLOLOGY PLEASE CONSULT REF. DOC. T2022-0519-09-EX-PLU-03-5101-DWG

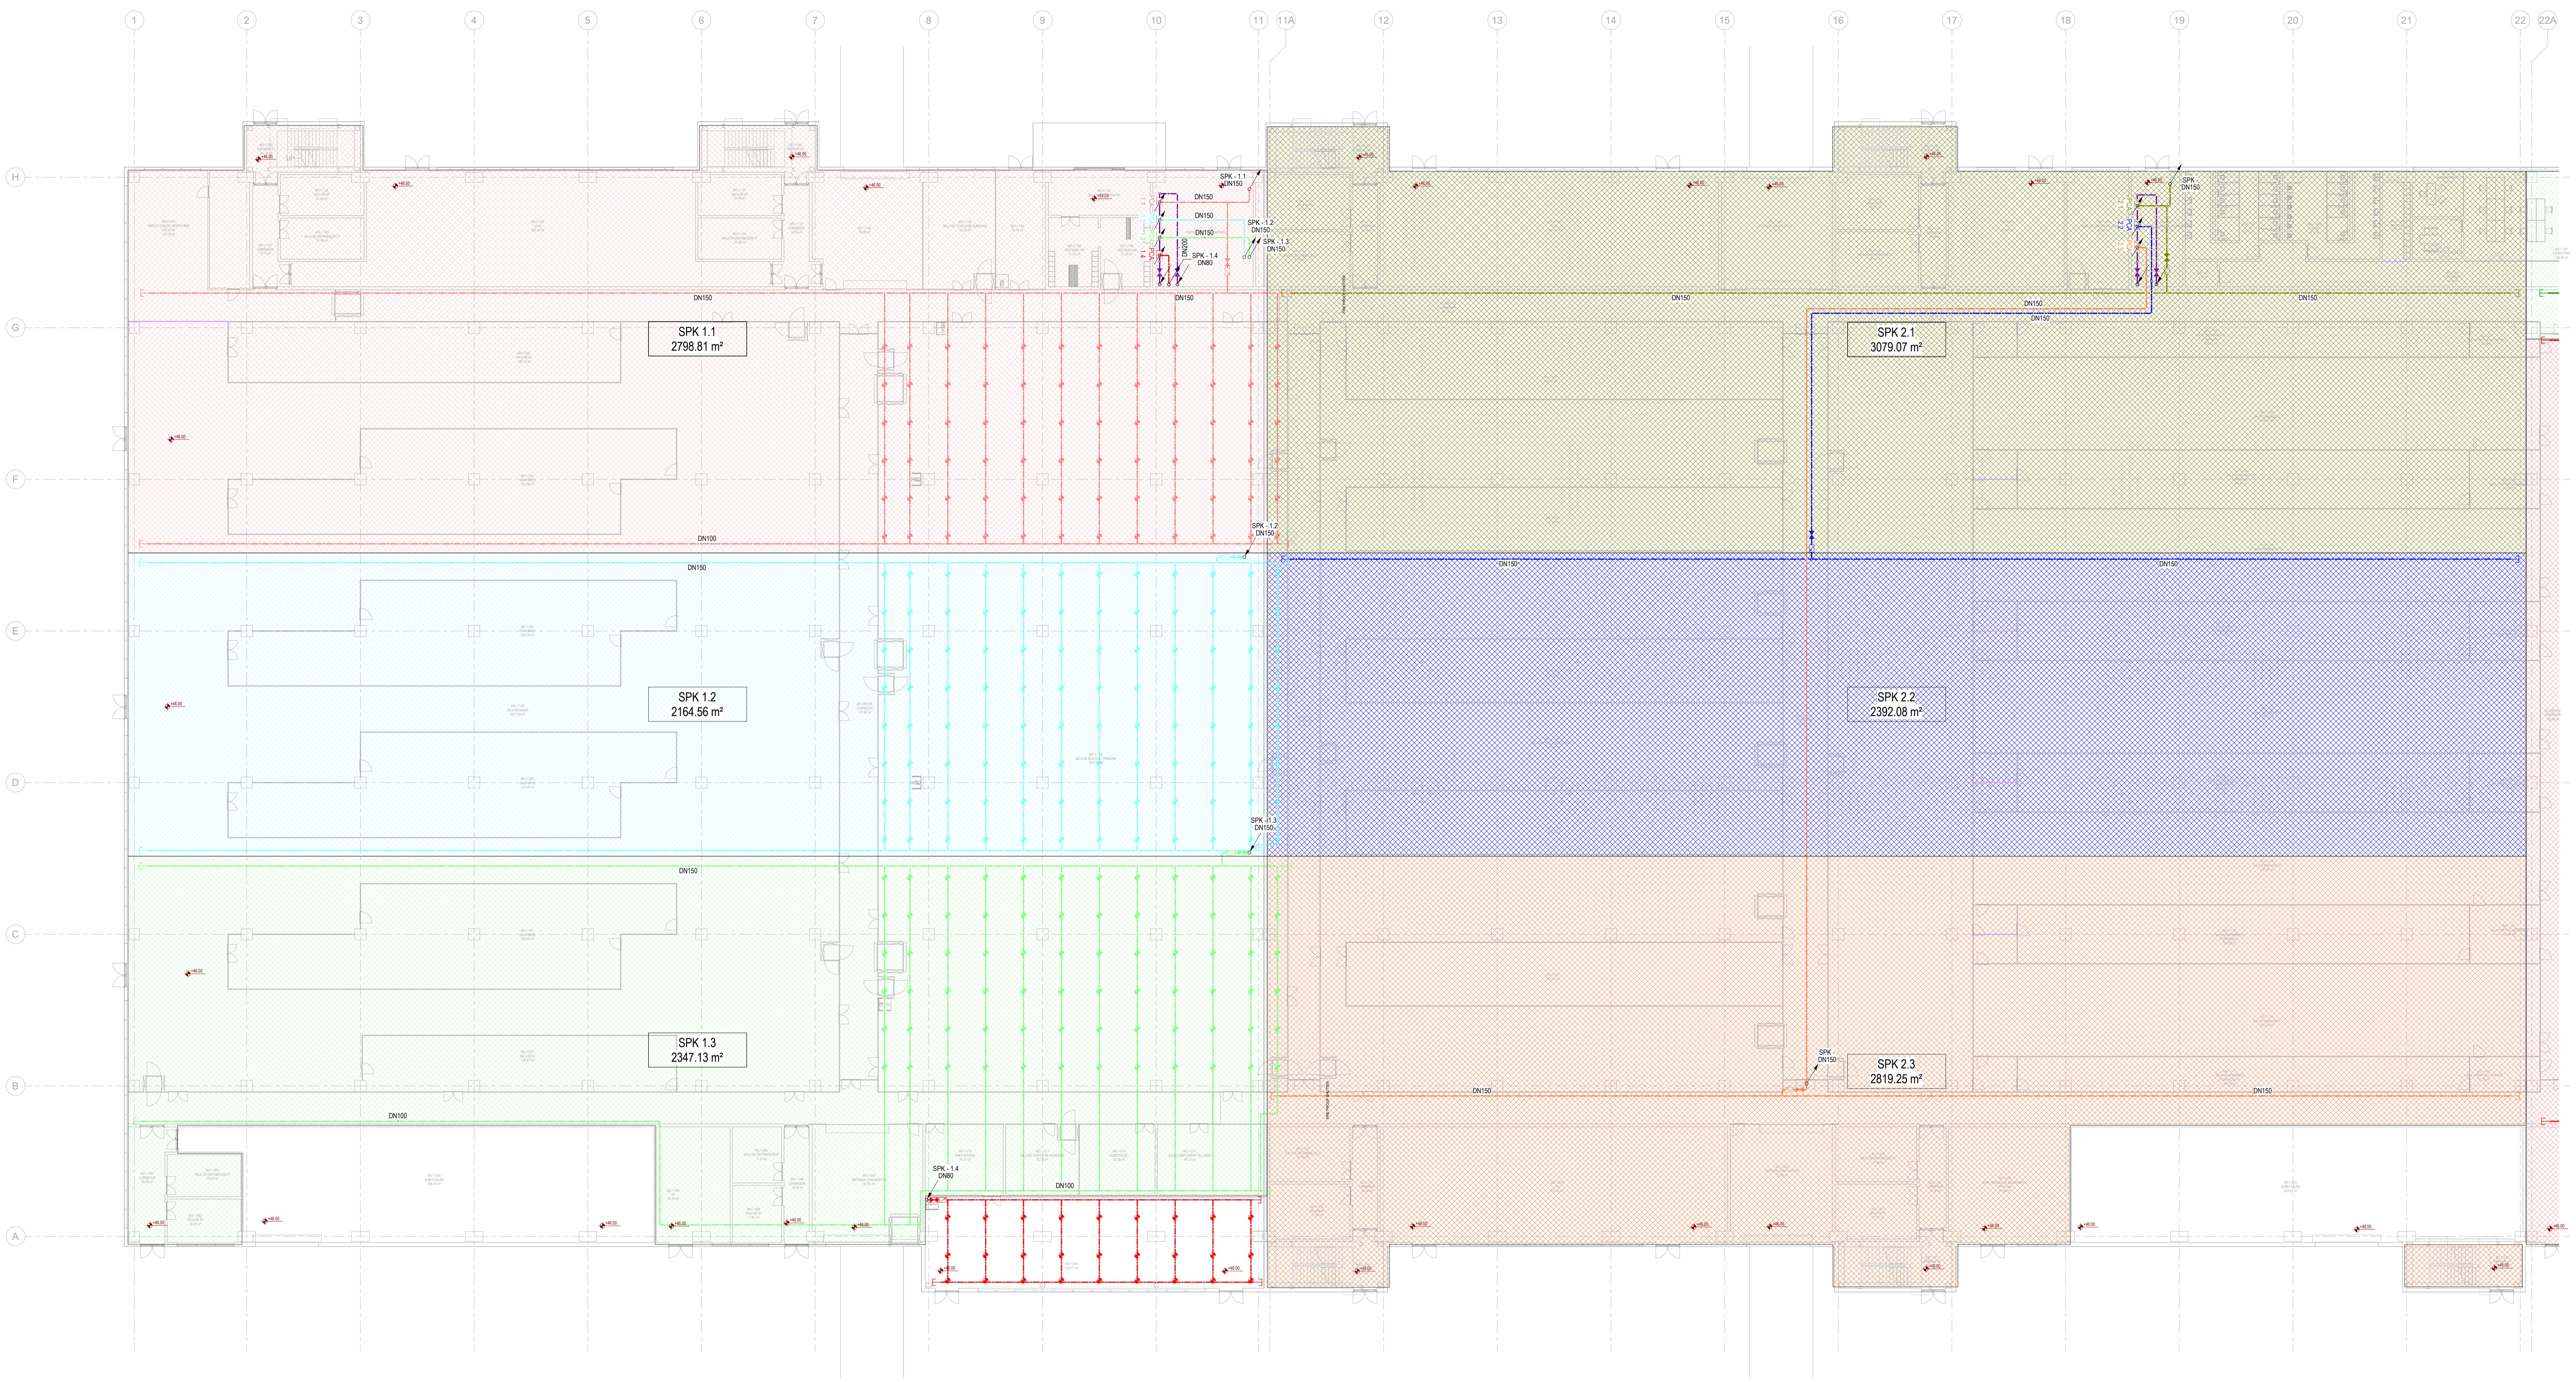

Level 1 (P1) - S  
 1 : 200

**PLANTA CHAVE / KEY PLAN**

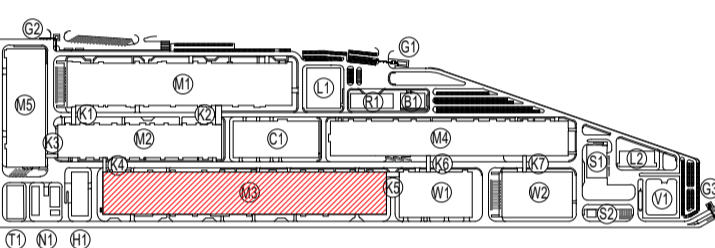

- M1 - PRODUÇÃO ELÉTRICA / ELECTRIC WORKSHOP
- M2 - PRODUÇÃO DE CÉLULAS / CELL WORKSHOP
- M3 - FORMAÇÃO / FORMATION WORKSHOP
- M4 - CARGA/DESCARGA PRODUTOS / PRODUCT LOADING/UNLOADING
Rev.	Data / Date	Descrição / Description	Aprov.
0	24/11/2023	Emissão inicial / Preliminary issue	JAH



Cliente / Client  
**CALB**

Projeto / Project  
**UNIDADE INDUSTRIAL DE BATERIAS DE LÍTIU**  
**LITHIUM BATTERY GIGAFACTORY PLANT**

Fase / Phase  
**PROJETO DE EXECUÇÃO**  
**DETAIL DESIGN**

Designação / Designation  
**HIDÁULICA / PLUMBING**  
**M3**

**REDES DE SPRINKLERS**  
**SPRINKLERS SYSTEMS**

**NIVEL 1 (P1) (M3-1-014 e M3-1-125)**  
**LEVEL 1 (P1) (M3-1-014 e M3-1-125)**

Escalas / Scales	Projeto / Designed	Projeto / Designed
SEE DRAWING	JAH	RSF
Data / Date	24/11/2023	Verificado / Checked
Processo / Process	T2022-0519	JAH
Arquivo / File	T2022-0519-09-EX-PLU-M3-5211-DWG	Aprovado / Approved
	JAH	JAH

Desenho Nº / Drawing no.  
**EX-PLU-M3-5211-DWG**

Revisão / Rev.  
**0**

This drawing is property of QUADRANTE, Engenharia e Consultoria, S.A. It cannot be copied, partially or totally, or conveyed to third parties without written authorization from QUADRANTE, S.A. This drawing is only good for construction if properly signed.