
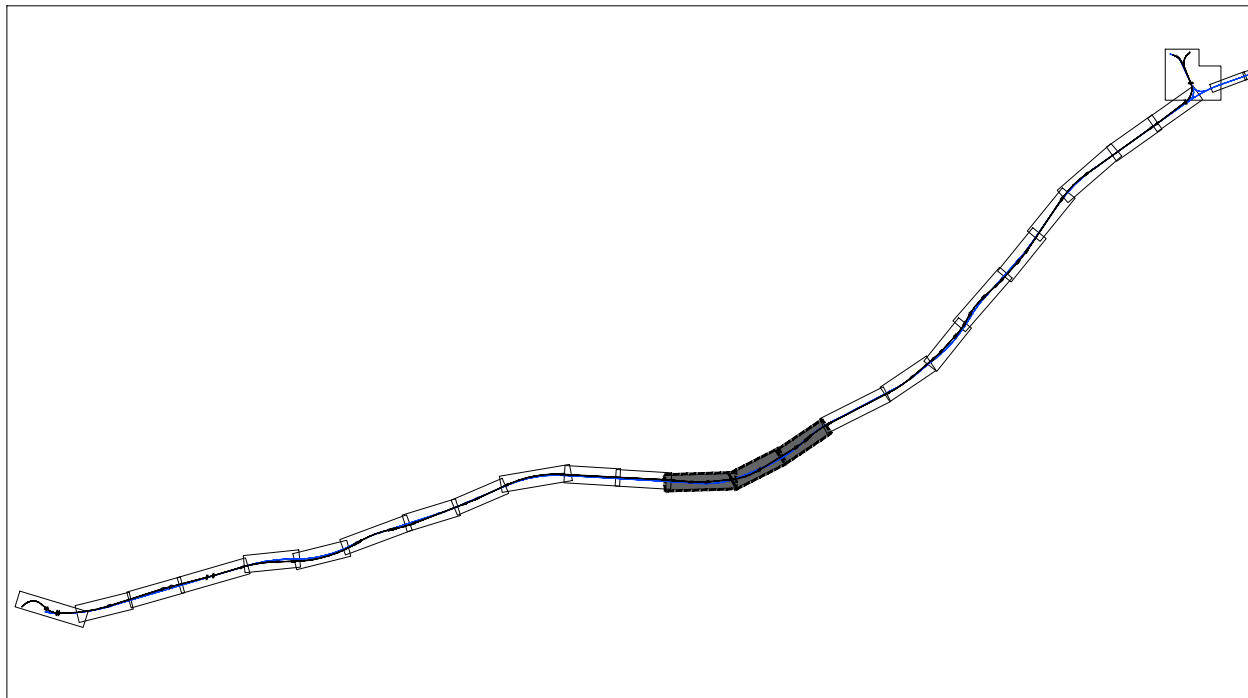
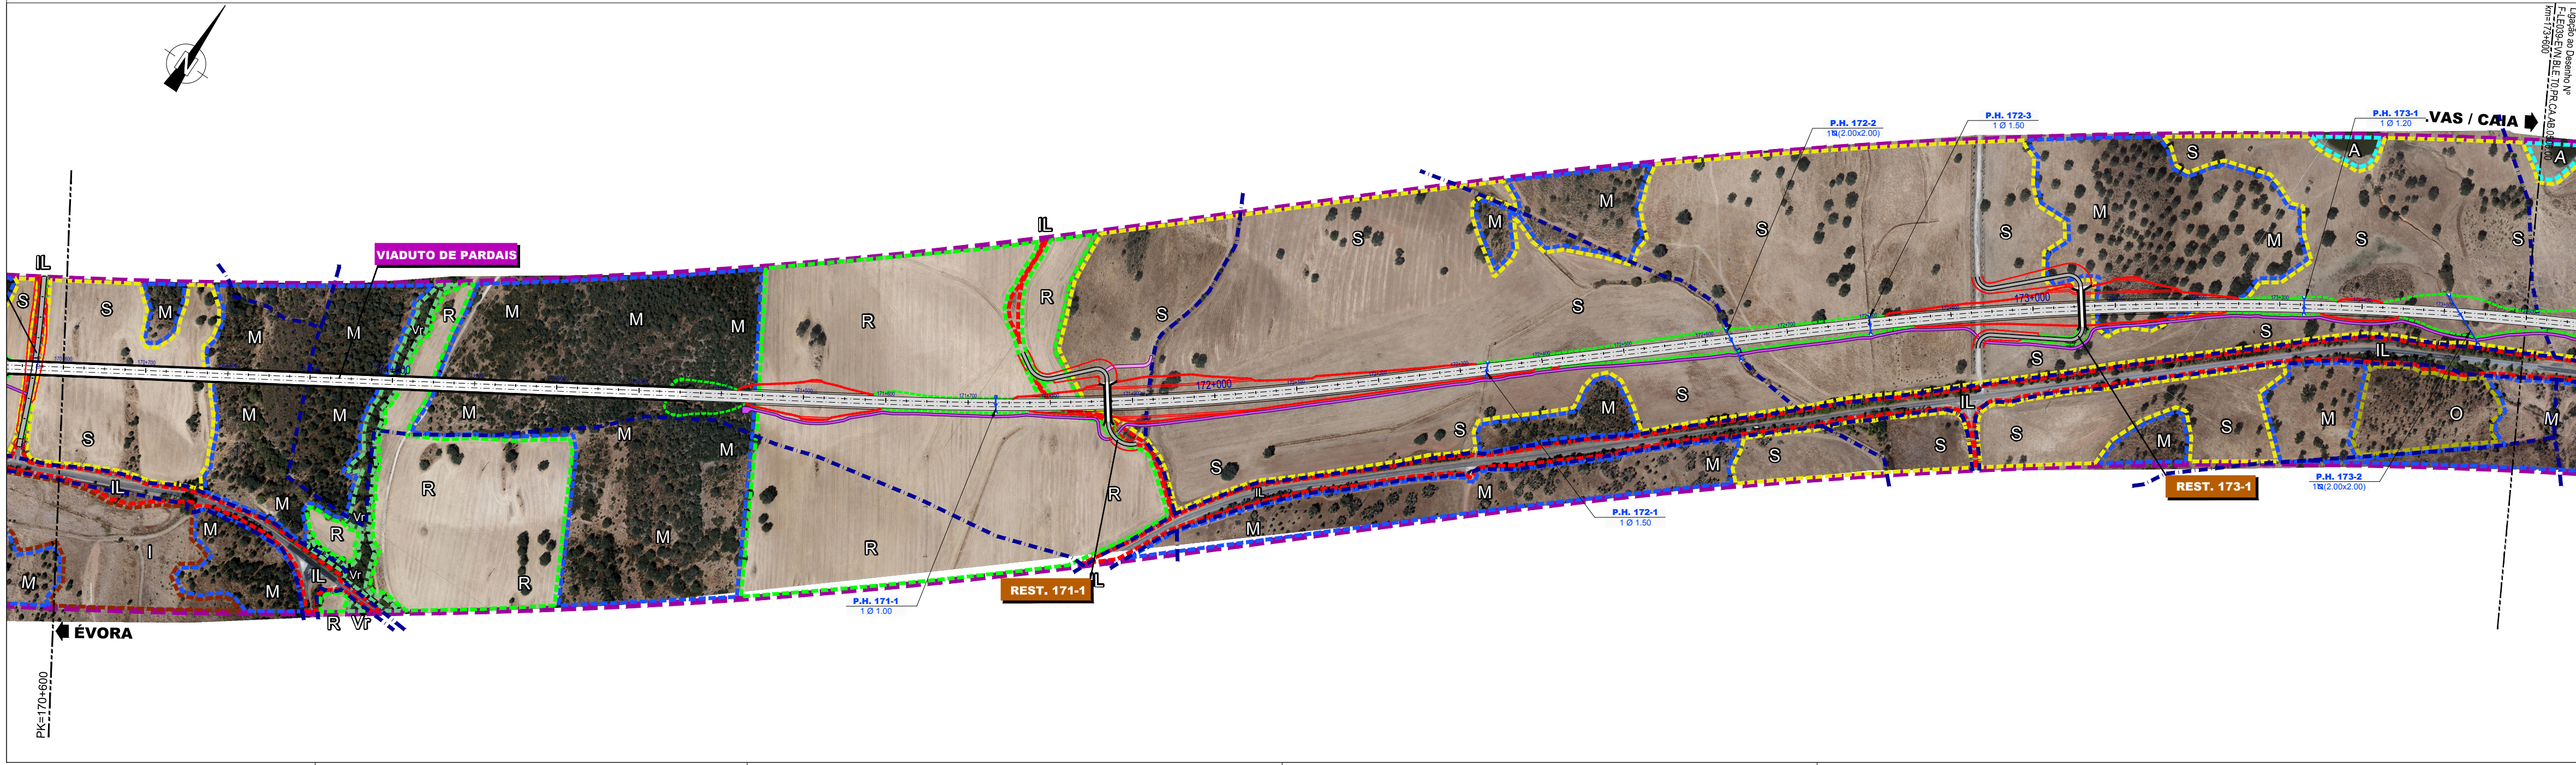
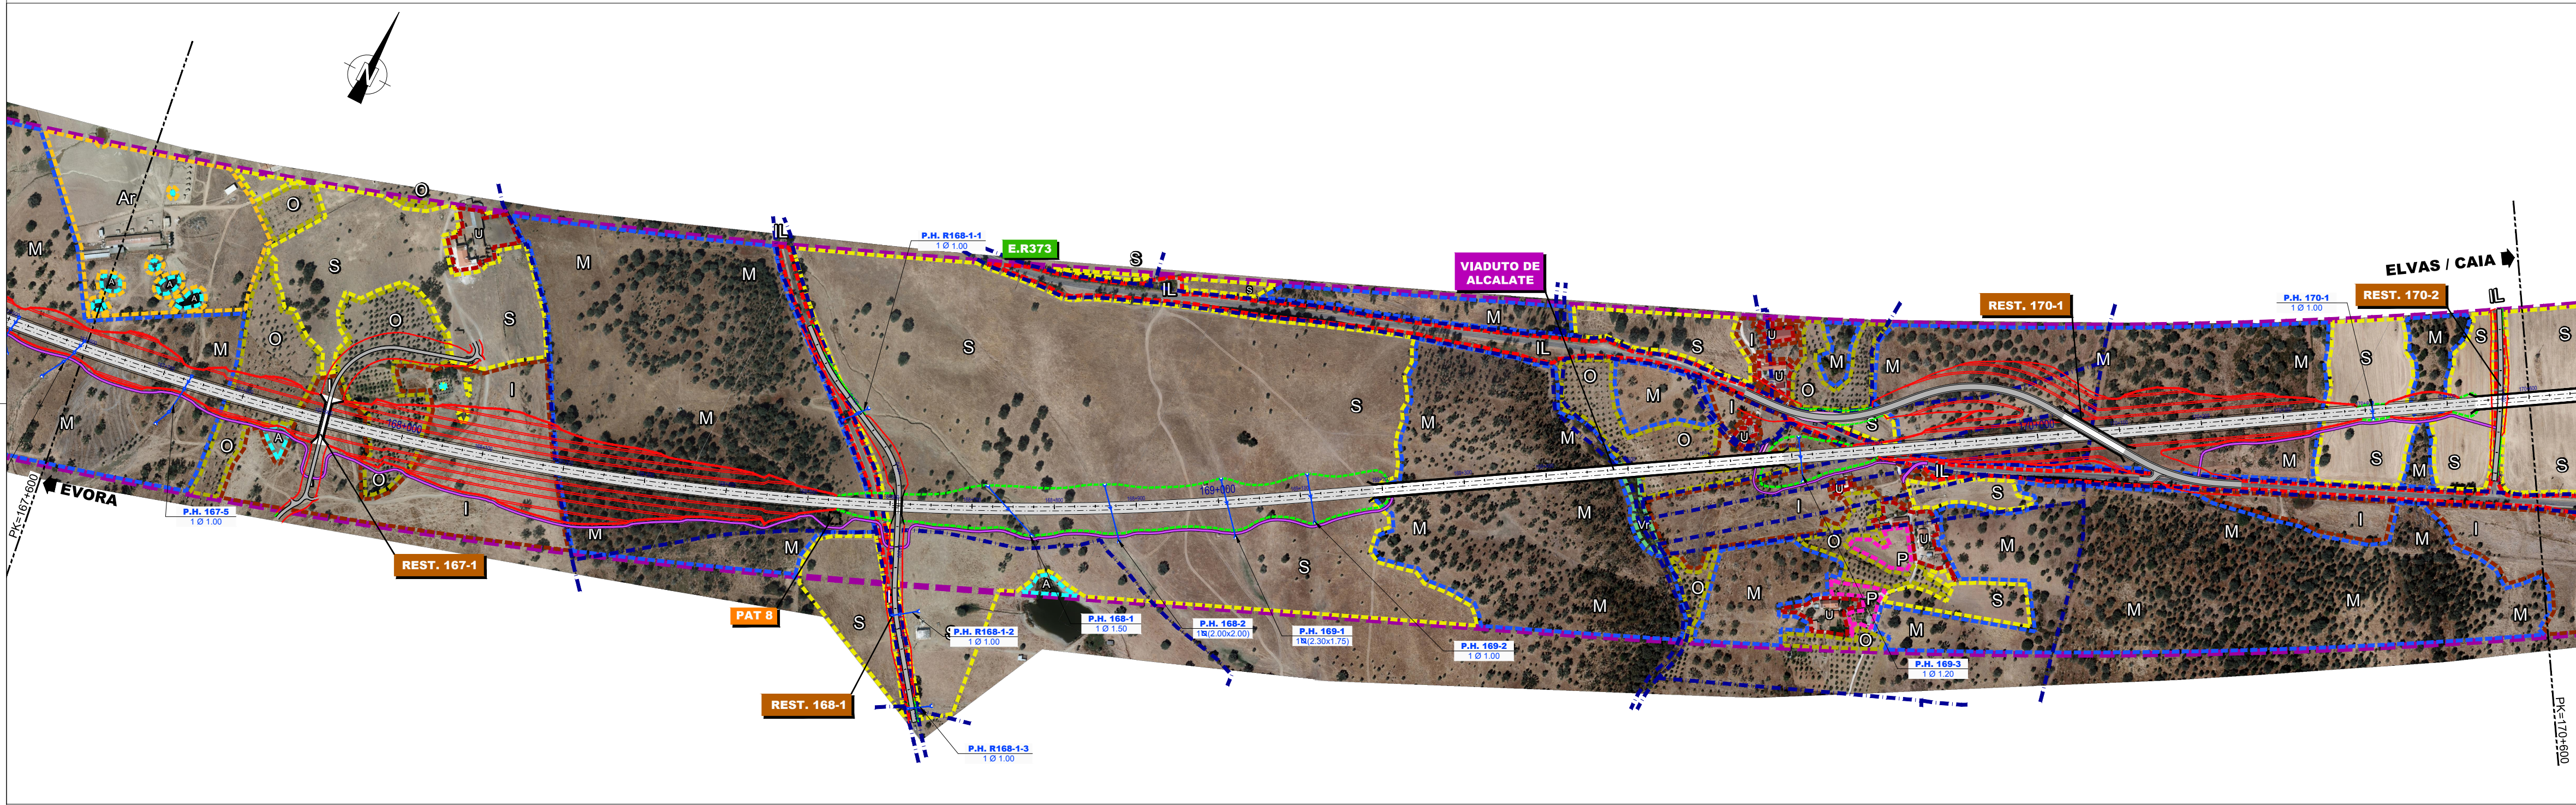


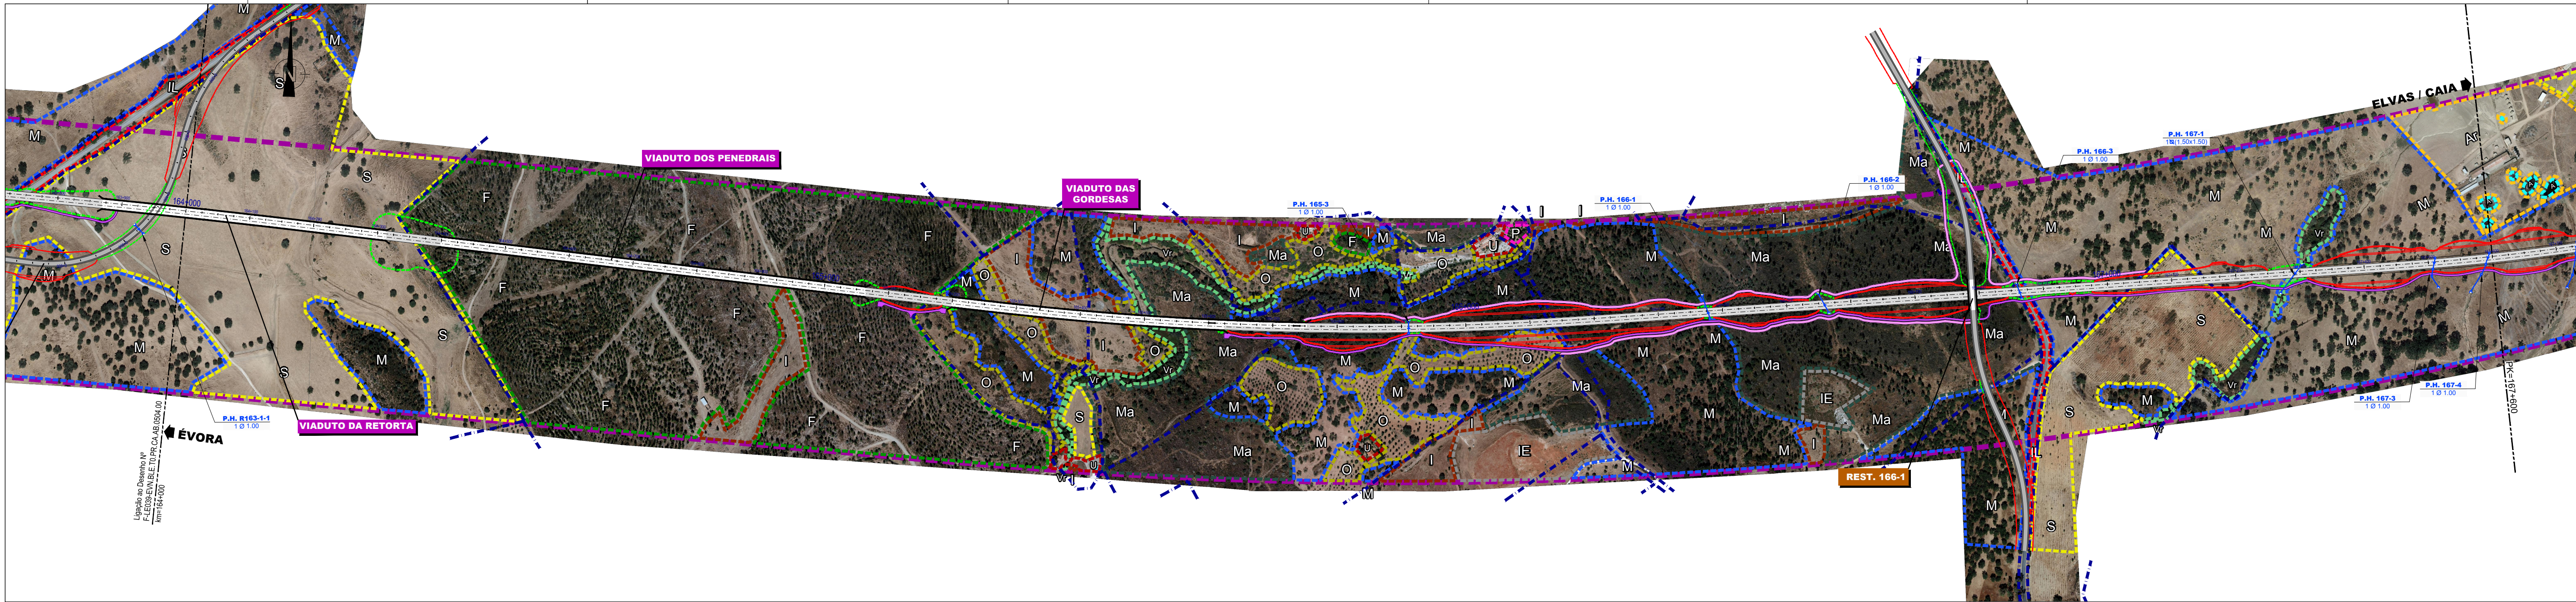

LEGENDA:

Áreas Artificializadas

- Áreas Urbanas
- Áreas de Indústrias ou Equipamentos
- Infraestruturas Lineares

Áreas Naturais / Seminaturais

- Montado de Sobro ou Azinho
- Áreas Florestais de Produção
- Matos
- Incultos
- Vegetação Ripícola
- Linhas de Planos de Água

Áreas Agrícolas

- Culturas Anuais de Sequeiro
- Culturas Anuais de Regadio
- Mosaico Agrícola (policultura e hortícolas)
- Olival
- Vinha
- Agropecuário

Limites e Infraestruturas

- Limite de Propriedades
- Traçado em Estudo
- Corredor em Estudo
- Caminho de Serviço
- Caminhos Paralelos
- Limite de Concelho

Co-financiado pela União Europeia
O Mecanismo Interligar a Europa

Notas e História de Alterações

Logótipos e Informação Complementar

SENER
F-LE039-EVN.BLE.T0.PR.CA.AB.0505.00.DWG
Data: Maio 2017

VIAPORT
F-LE039-EVN.BLE.T0.PR.CA.AB.0505.00

Infraestruturas de Portugal

Projeto de Execução

AMBIENTE

NOVA LIGAÇÃO FERROVIÁRIA ENTRE EVORA NORTE E ELVAS / CAIA

CARTA DE OCUPAÇÃO ATUAL DO SOLO

FOLHA 6/9

Escalas

1/5 000

Tipo

316 - 10003241174 - 021 - 0

Legenda

Desenho: José Torres
Projecto: Sofia Lima
Verificação: Otilia Freire

ESTE DESENHO APENAS SE CONSIDERA VÁLIDO SE FOR DA ESTIMA PRESENCIA DOS CAMPOS DE APROVAÇÃO E INSCRIÇÃO DO RESPECTIVO NÚMERO SAP

O Diretor da Direção de Engenharia e Ambiente
José Santana Falca
Data: